

T3

Surfaces habitable : 64,4 m²

Espace extérieur : 3,7 m²

NOTA : Le présent document exprime la figure et les dispositions générales de l'appartement. Les surfaces indiquées sont approximatives. Des variations peuvent intervenir en fonction des nécessités techniques réglementaires, de la réalisation, tant en ce qui concerne les dimensions libres que les équipements. Tous les objets meublant, indiqués en pointillés, ne sont pas fournis. Eviers fournis. Les équipements ménagers indiquent la position de passage des fluides mais ne sont pas fournis. Les retombées, soffites, faux plafonds, canalisations, radiateurs ne sont pas tous figurés.

LEGENDE

PF

Porte fenêtre

F

Fenêtre

GC

Garde-corps

VR

Volet roulant

BSO

brise soleil
à lames orientables

RGT

Rangement

LV

Lave vaisselle

LL

Lave linge

RE

Réfrigérateur

EP

Descente d'eau pluviale

Espace libre
(diam 1,5m)

ETEL

Tableau élec.

Faux plafond

Soffite

Radiateur

Sèche serviette


Cloison démontable

HSP

Hauteur sous plafond

HSFP

Hauteur
sous faux-plafond

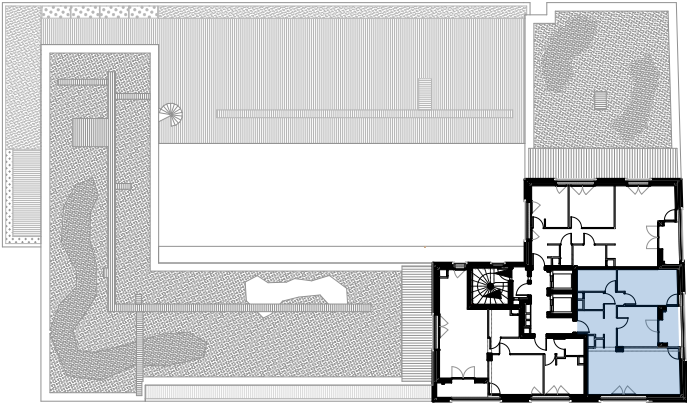

R+10

Échelle 1:50

