

# B22

Logement adaptable

Lot F, lotissement Hébert, 75018 Paris




## T3

Surfaces habitable : 59,2 m²  
Espace extérieur : 3,0 m²      Cellier : 1,5 m²

NOTA : Le présent document exprime la figure et les dispositions générales de l'appartement. Les surfaces indiquées sont approximatives. Des variations peuvent intervenir en fonction des nécessités techniques réglementaires, de la réalisation, tant en ce qui concerne les dimensions libres que les équipements. Tous les objets meublant, indiqués en pointillés, ne sont pas fournis. Eviers fournis. Les équipements ménagers indiquent la position de passage des fluides mais ne sont pas fournis. Les retombées, soffites, faux plafonds, canalisations, radiateurs ne sont pas tous figurés.

## LEGENDE

|     |                                  |      |                           |
|-----|----------------------------------|------|---------------------------|
| PF  | Porte fenêtre                    |      | Espace libre (diam 1,5m)  |
| F   | Fenêtre                          |      | Tableau élec.             |
| GC  | Garde-corps                      |      | Faux plafond              |
| VR  | Volet roulant                    |      | Soffite                   |
| BSO | brise soleil à lames orientables |      | Radiateur                 |
| RGT | Rangement                        |      | Sèche serviette           |
| LV  | Lave vaisselle                   |      | Cloison démontable        |
| LL  | Lave linge                       | HSP  | Hauteur sous plafond      |
| RE  | Réfrigérateur                    | HSFP | Hauteur sous faux-plafond |
| EP  | Descente d'eau pluviale          |      |                           |

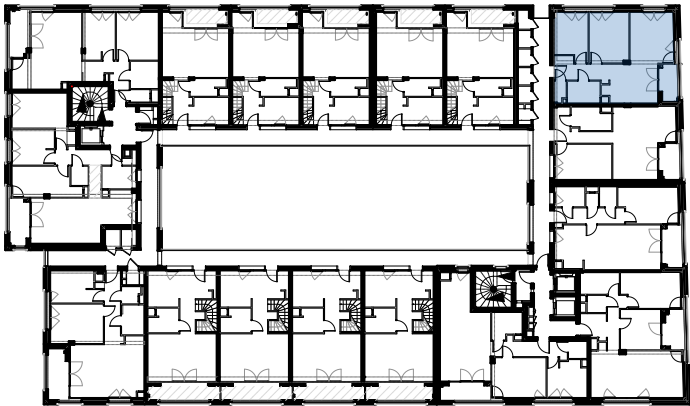

R+2

Échelle 1:50





## PLAN D'ÉTAGE - R+2