



R+4

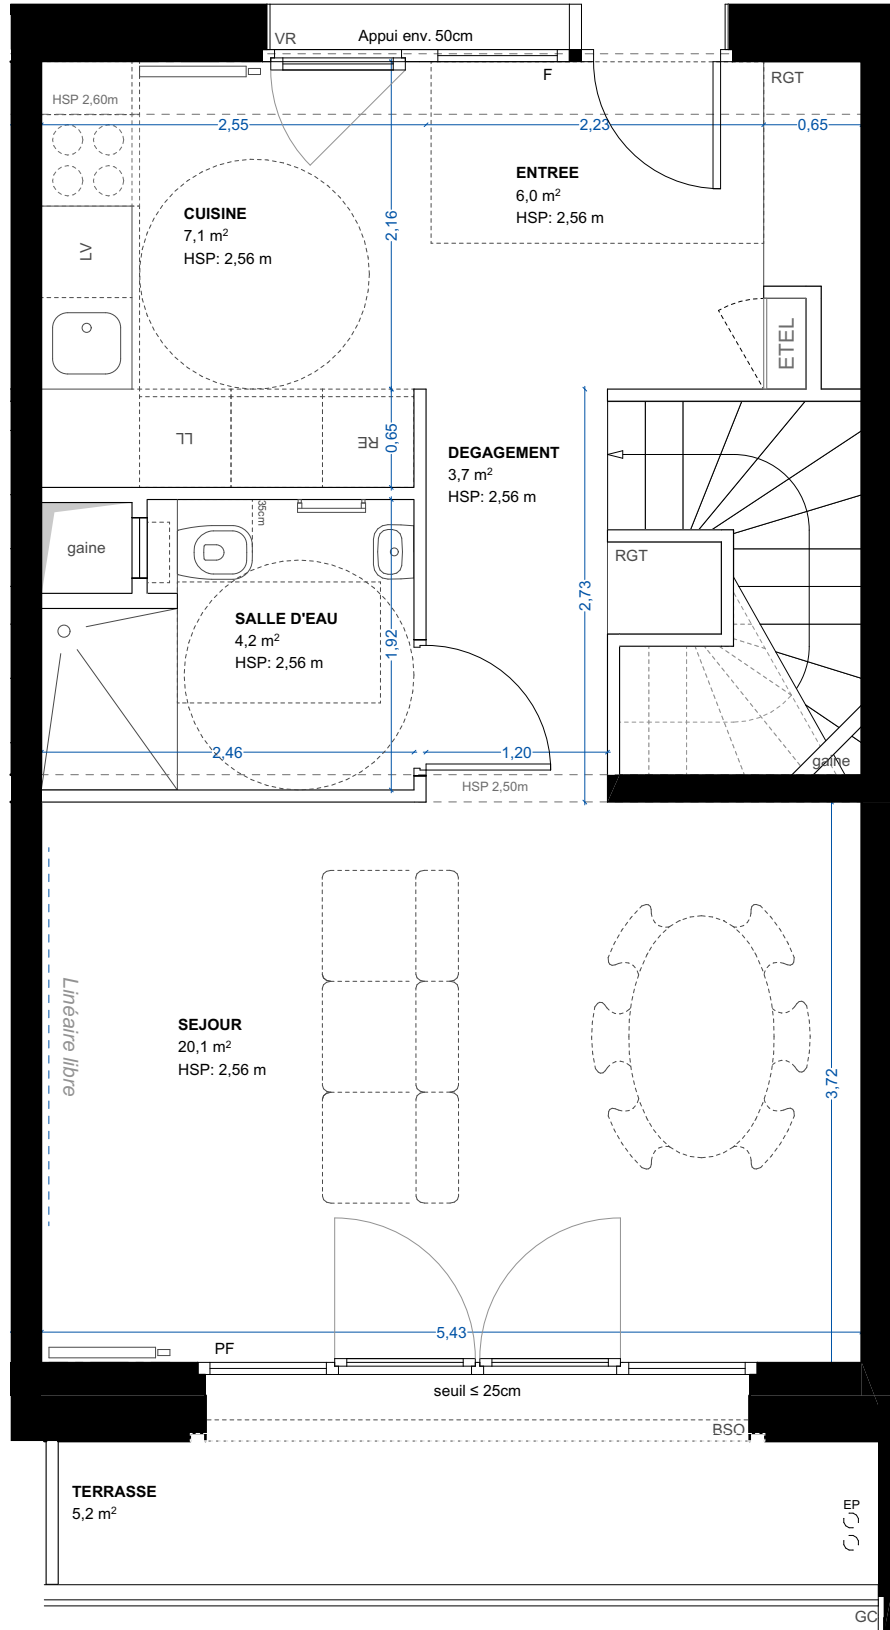

R+3

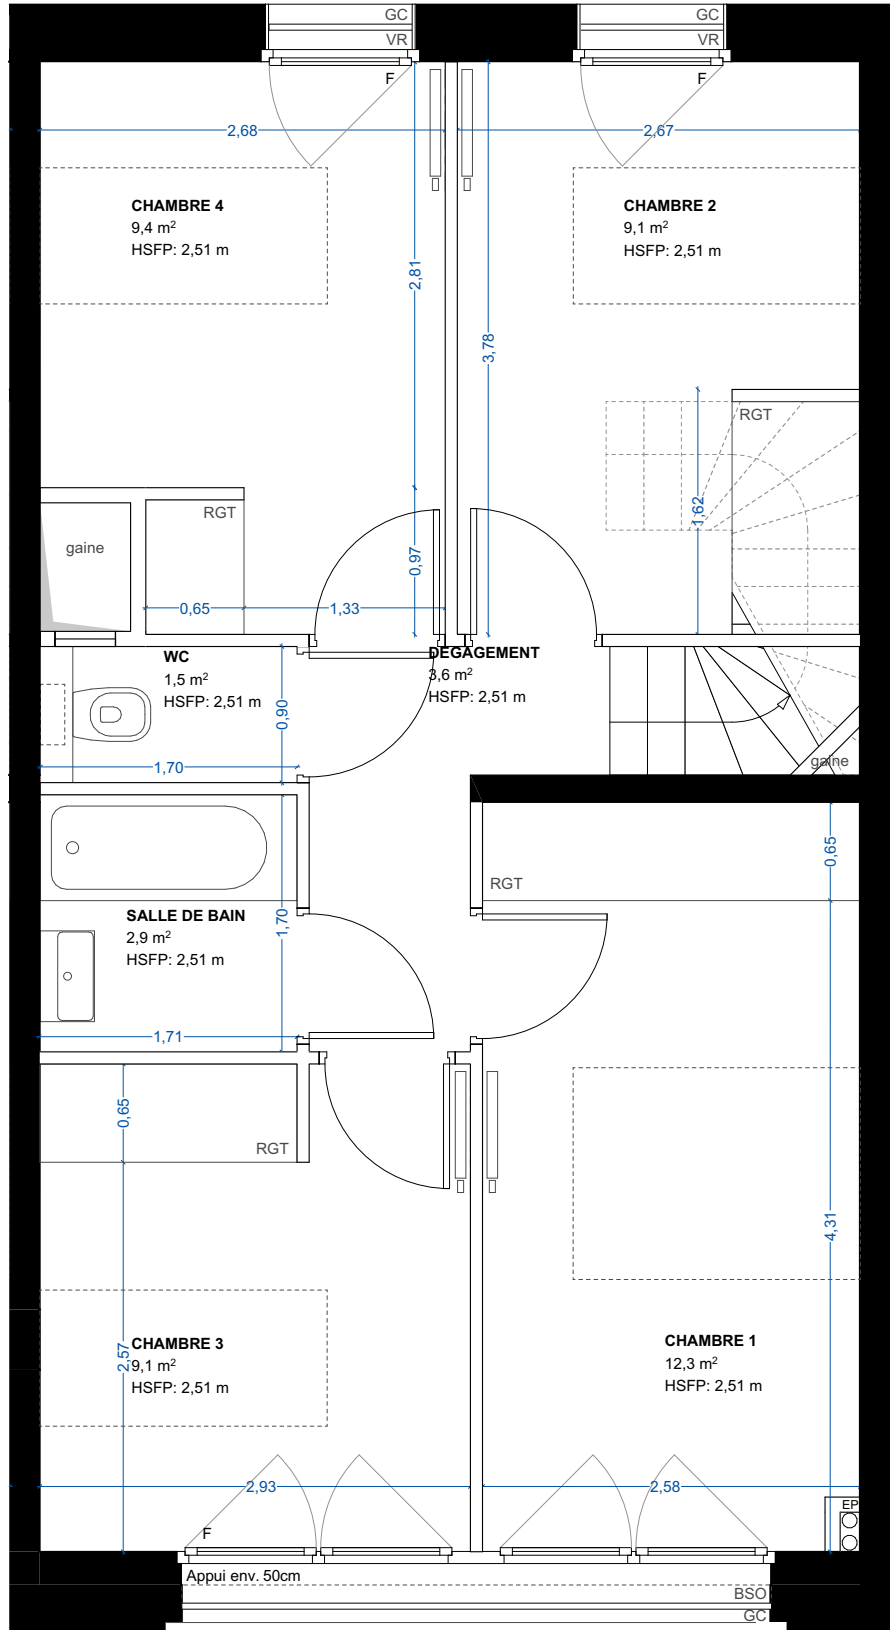

B46

Logement accessible

Lot F, lotissement Hébert, 75018 Paris



T5 duplex


Surfaces habitable : 89,2 m²

Espace extérieur : 5,2 m²

NOTA : Le présent document exprime la figure et les dispositions générales de l'appartement. Les surfaces indiquées sont approximatives. Des variations peuvent intervenir en fonction des nécessités techniques réglementaires, de la réalisation, tant en ce qui concerne les dimensions libres que les équipements. Tous les objets meublant, indiqués en pointillés, ne sont pas fournis. Eviers fournis. Les équipements ménagers indiquent la position de passage des fluides mais ne sont pas fournis. Les retombées, soffites, faux plafonds, canalisations, radiateurs ne sont pas tous figurés.

LEGENDE

PF	Porte fenêtre	○	Espace libre (diam 1,5m)
F	Fenêtre	ETEL	Tableau élec.
GC	Garde-corps	///	Faux plafond
VR	Volet roulant	—	Soffite
BSO	brise soleil à lames orientables	□	Radiateur
RGT	Rangement	□	Sèche serviette
LV	Lave vaisselle	□	Cloison démontable
LL	Lave linge	HSP	Hauteur sous plafond
RE	Réfrigérateur	HSFP	Hauteur sous faux-plafond
EP	Descente d'eau pluviale		

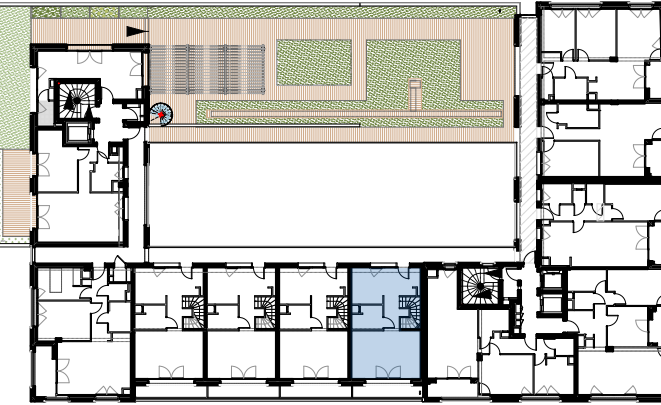

R+4

Échelle 1:50

