

# Ref logement : CHA\_A\_A11

Adresse  
Passage Tchaïkovski  
75018 Paris



## Surfaces habitables


Total **62,8 m<sup>2</sup>**

NOTA : Le présent document exprime la figure et les dispositions générales de l'appartement. Les surfaces indiquées sont approximatives. Des variations peuvent intervenir en fonction des nécessités techniques réglementaires, de la réalisation, tant en ce qui concerne les dimensions libres que les équipements. Tous les objets meublant, indiqués en pointillés, ne sont pas fournis. Eviers fournis. Les équipements ménagers indiquent la position de passage des fluides mais ne sont pas fournis. Les retombées, soffites, faux plafonds, canalisations, radiateurs ne sont pas tous figurés.


## Surfaces annexes au logement

(surfaces indicatives non garanties)

Balcon 3,8 m<sup>2</sup>

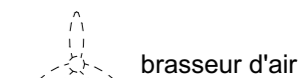


brasseur d'air

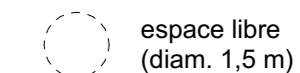

espace libre  
(diam. 1,5 m)

## Légende

PF porte fenêtre  
F fenêtre  
BSO brise-soleil orientable  
RGT rangement  
LV lave vaisselle  
LL lave linge  
RÉ réfrigérateur  
DO douche  
LA lavabo

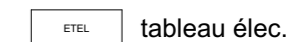


ETEL tableau élec.




faux plafond



radiateur

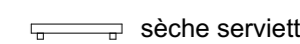

sèche serviette

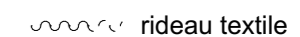

rideau textile




T3  
1<sup>er</sup> étage

16/04/2026  
Ind. B  
Mise à jour des cuisines

Nord



Échelle 1:50

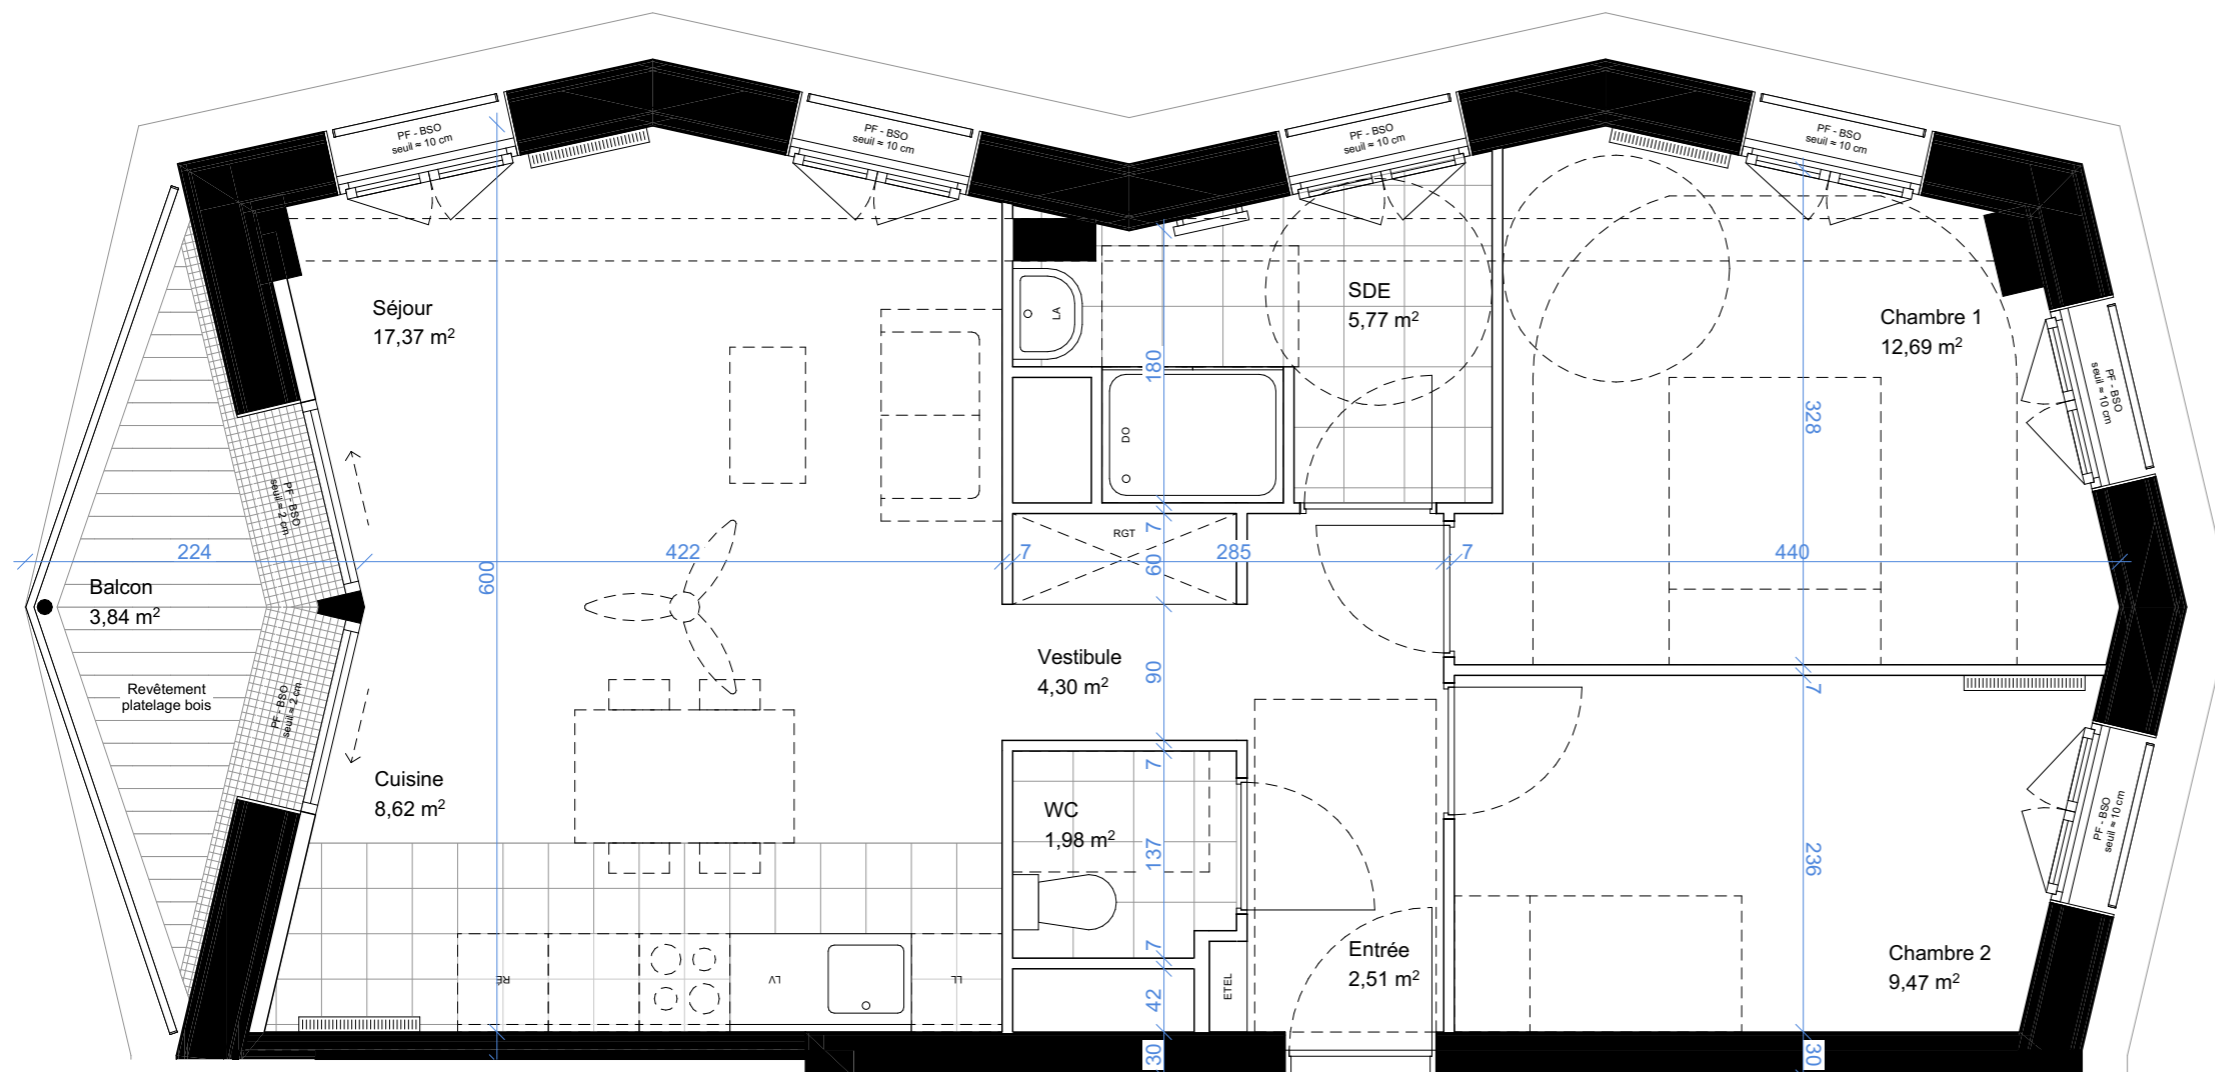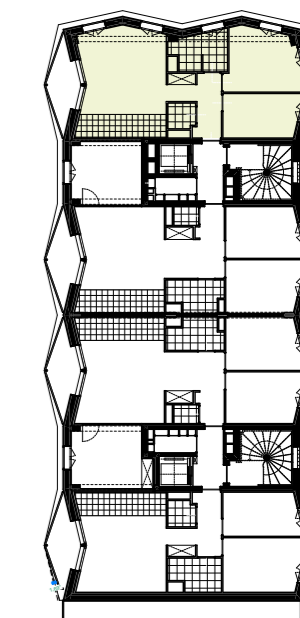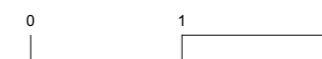

▲  
A11

# Ref logement : CHA\_A\_A21

Adresse  
Passage Tchaïkovski  
75018 Paris



## Surfaces habitables


Total **62,8 m<sup>2</sup>**

NOTA : Le présent document exprime la figure et les dispositions générales de l'appartement. Les surfaces indiquées sont approximatives. Des variations peuvent intervenir en fonction des nécessités techniques réglementaires, de la réalisation, tant en ce qui concerne les dimensions libres que les équipements. Tous les objets meublants, indiqués en pointillés, ne sont pas fournis. Eviers fournis. Les équipements ménagers indiquent la position de passage des fluides mais ne sont pas fournis. Les retombées, soffites, faux plafonds, canalisations, radiateurs ne sont pas tous figurés.

## Surfaces annexes au logement

(surfaces indicatives non garanties)

Balcon 4,7 m<sup>2</sup>

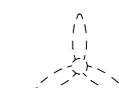

brasseur d'air



espace libre  
(diam. 1,5 m)

## Légende

PF porte fenêtre  
F fenêtre  
BSO brise-soleil orientable  
RGT rangement  
LV lave vaisselle  
LL lave linge  
RÉ réfrigérateur  
DO douche  
LA lavabo




tableau élec.




faux plafond



radiateur

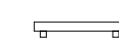

sèche serviette

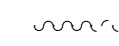

rideau textile




T3  
2<sup>ème</sup> étage

16/04/2026  
Ind. B  
Mise à jour des cuisines

Nord



Échelle 1:50

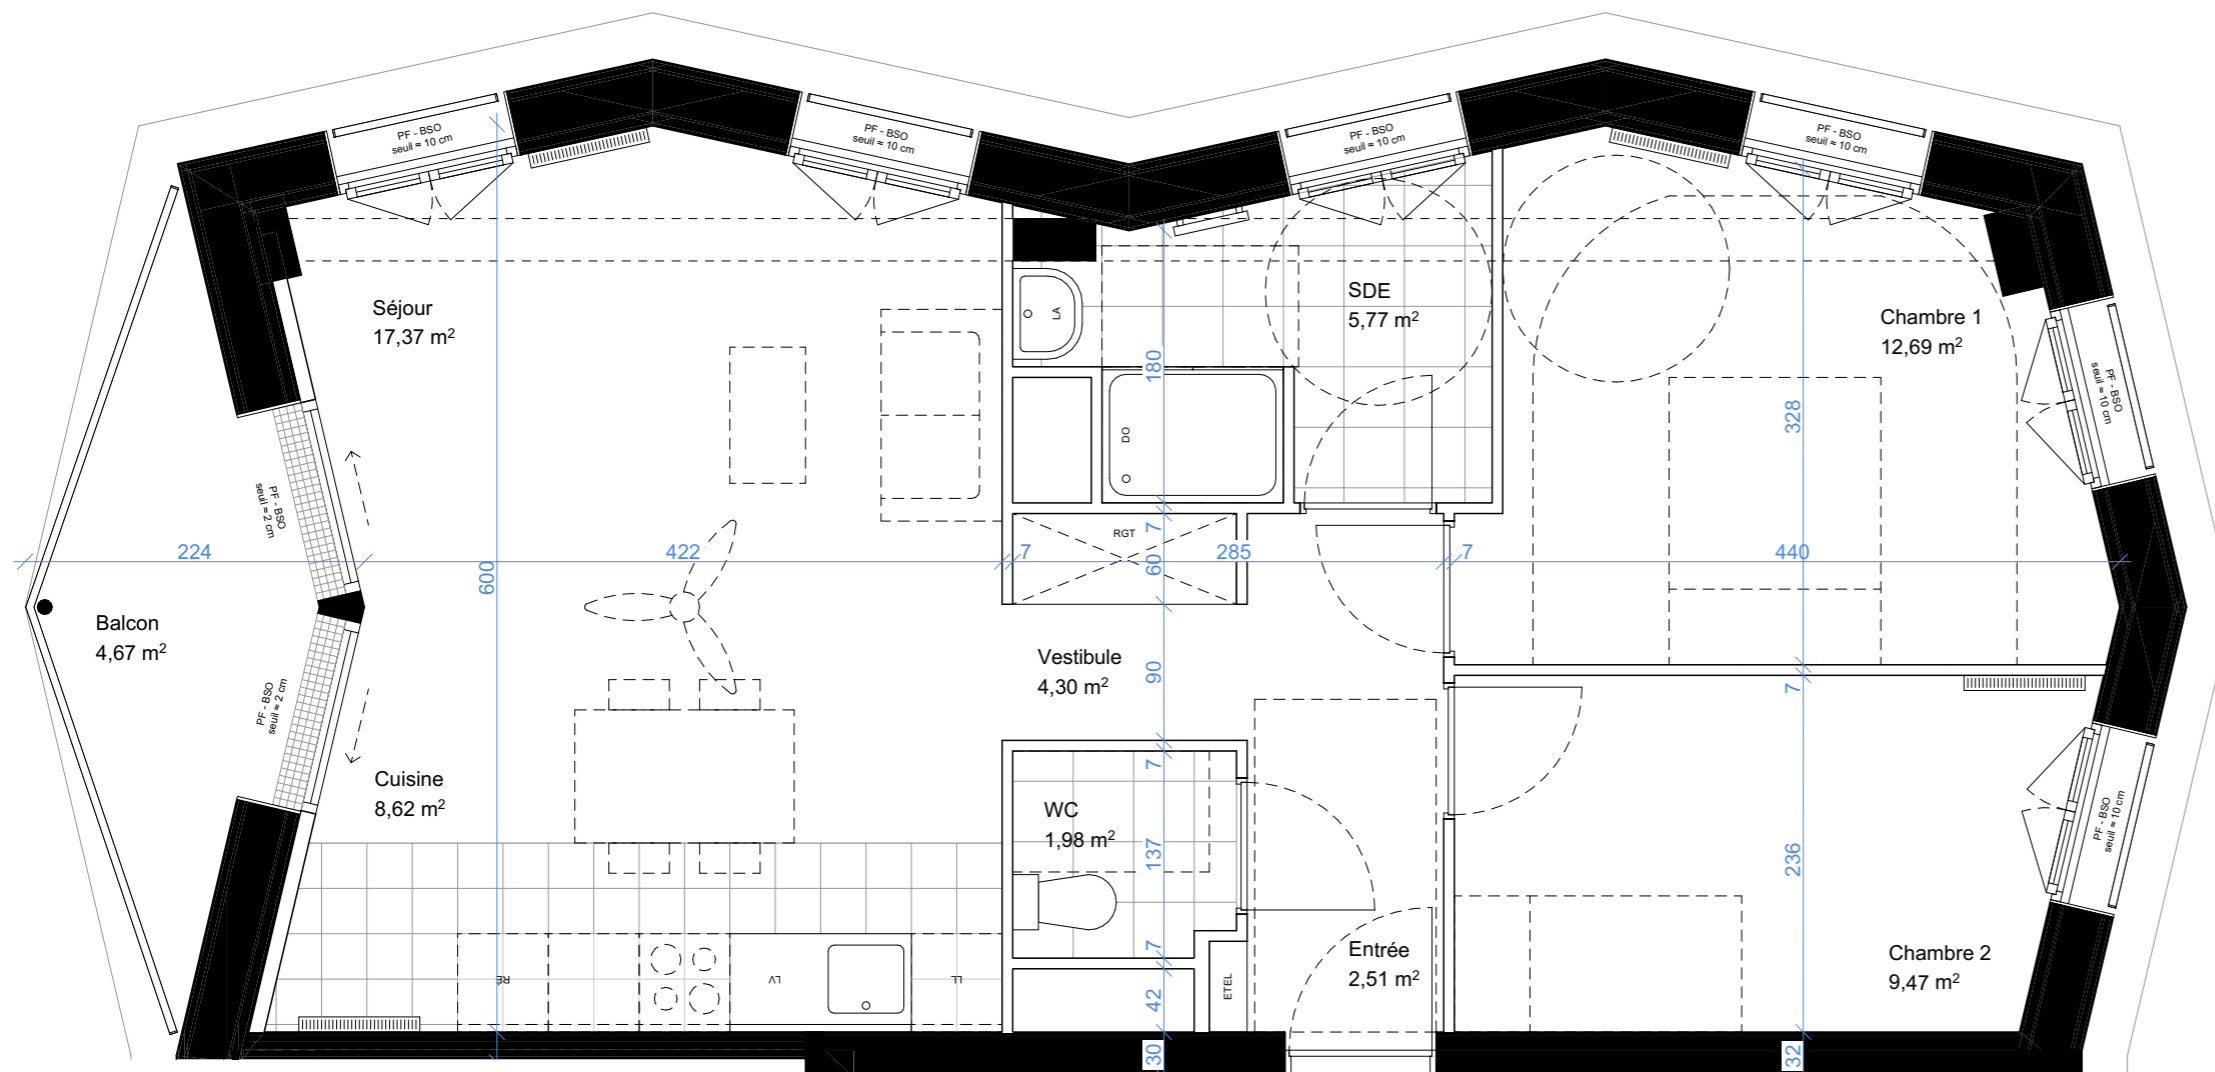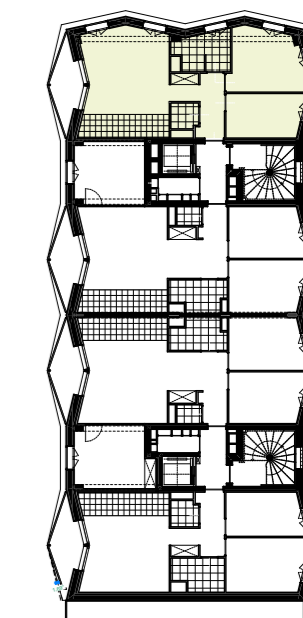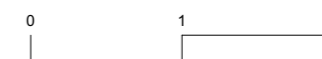

▲  
A21

# Ref logement : CHA\_A\_A31

Adresse  
Passage Tchaïkovski  
75018 Paris



## Surfaces habitables

Total **62,8 m<sup>2</sup>**

NOTA : Le présent document exprime la figure et les dispositions générales de l'appartement. Les surfaces indiquées sont approximatives. Des variations peuvent intervenir en fonction des nécessités techniques réglementaires, de la réalisation, tant en ce qui concerne les dimensions libres que les équipements. Tous les objets meublant, indiqués en pointillés, ne sont pas fournis. Eviers fournis. Les équipements ménagers indiquent la position de passage des fluides mais ne sont pas fournis. Les retombées, soffites, faux plafonds, canalisations, radiateurs ne sont pas tous figurés.

## Surfaces annexes au logement

(surfaces indicatives non garanties)

Balcon 4,7 m<sup>2</sup>



brasseur d'air



espace libre  
(diam. 1,5 m)

## Légende

PF porte fenêtre  
F fenêtre  
BSO brise-soleil orientable  
RGT rangement  
LV lave vaisselle  
LL lave linge  
RÉ réfrigérateur  
DO douche  
LA lavabo




ETEL tableau élec.




faux plafond




radiateur

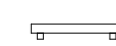

sèche serviette

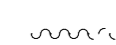

rideau textile

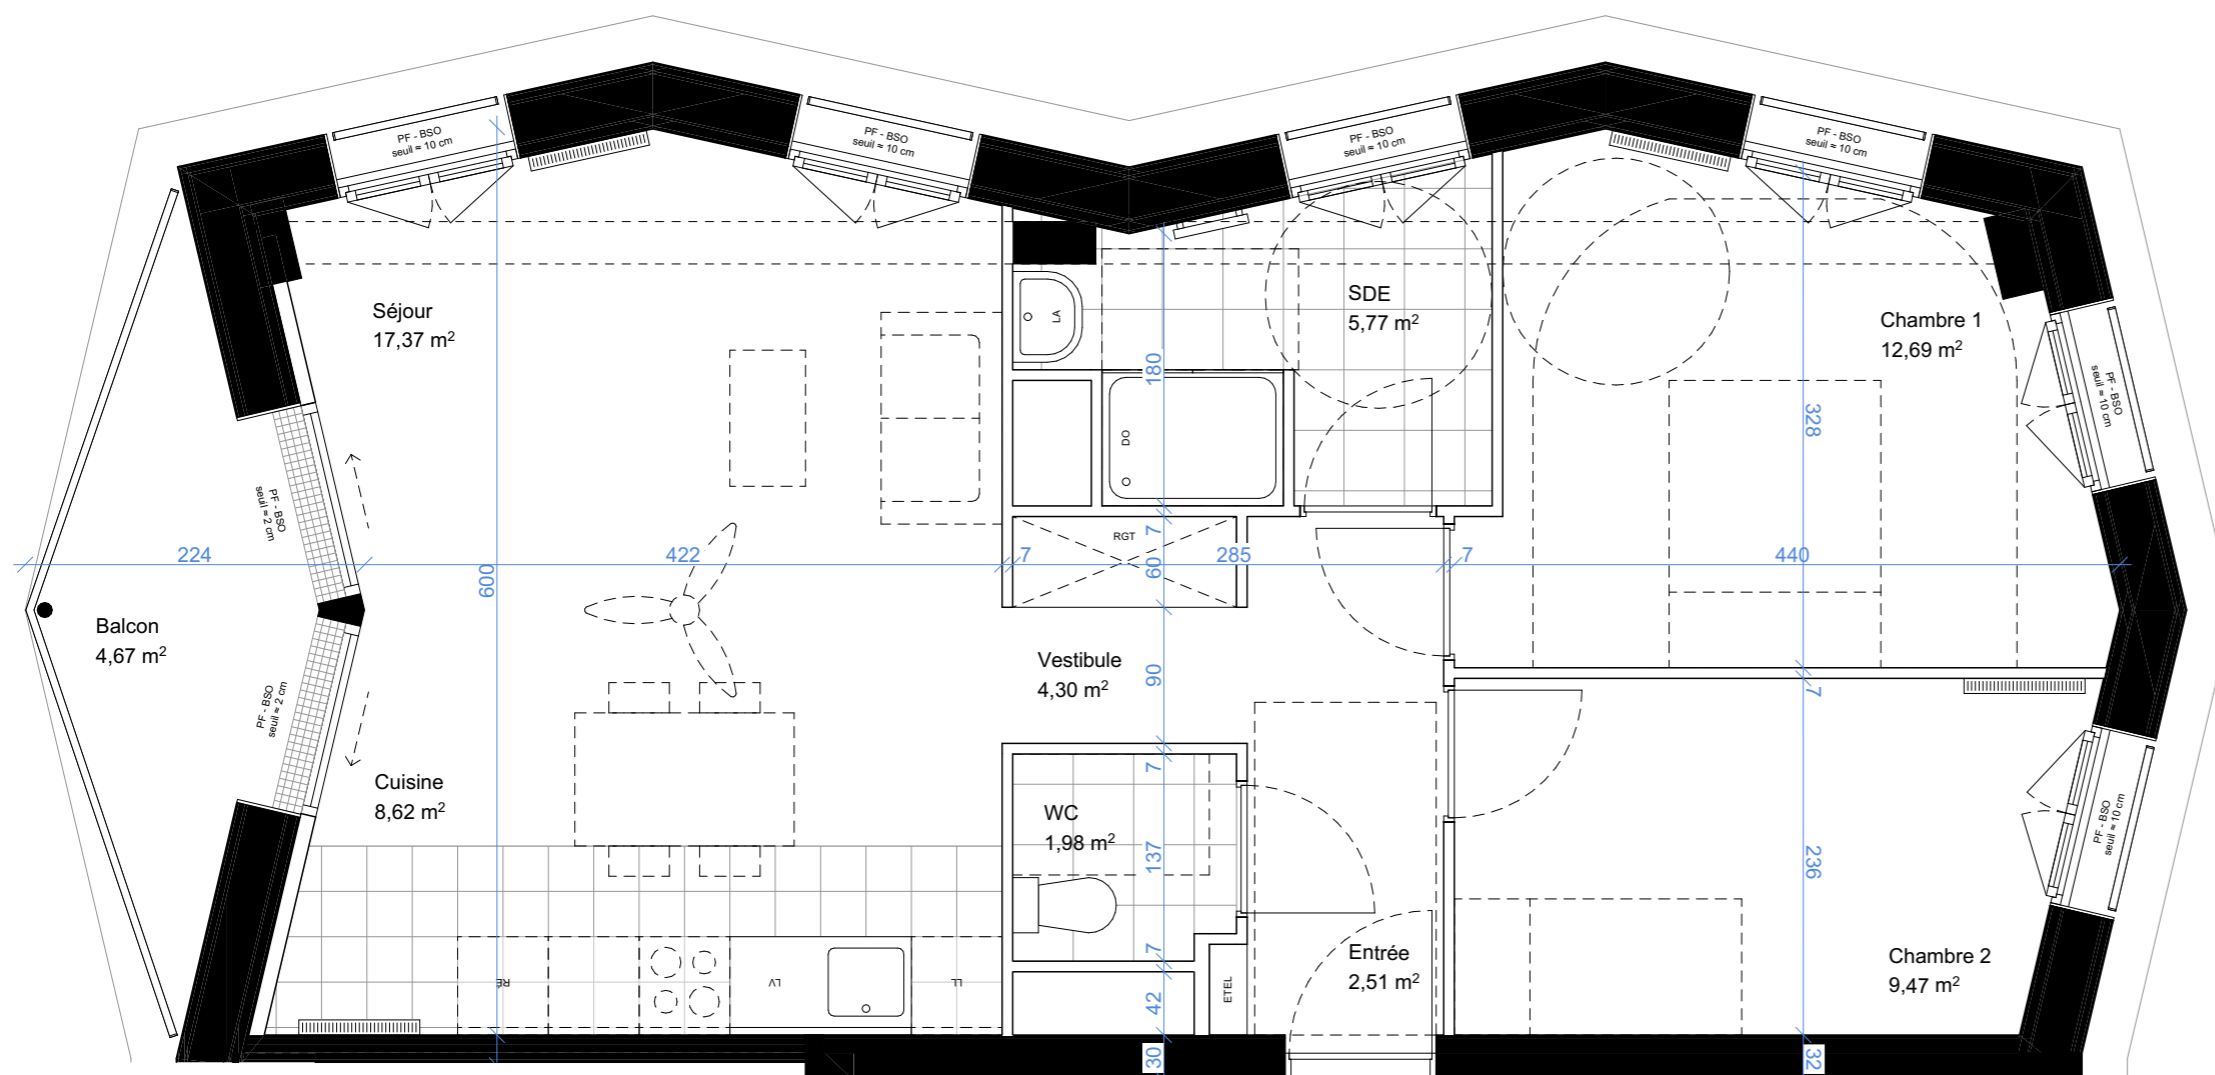



T3  
3<sup>ème</sup> étage

16/04/2026  
Ind. B  
Mise à jour des cuisines

Nord



Échelle 1:50

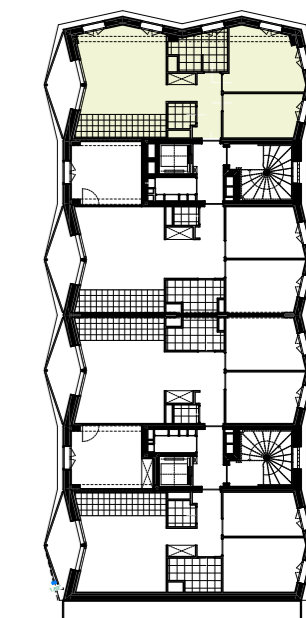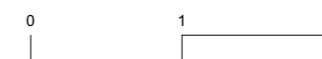

# Ref logement : CHA\_A\_A41

Adresse  
Passage Tchaïkovski  
75018 Paris



## Surfaces habitables


Total **62,8 m<sup>2</sup>**

NOTA : Le présent document exprime la figure et les dispositions générales de l'appartement. Les surfaces indiquées sont approximatives. Des variations peuvent intervenir en fonction des nécessités techniques réglementaires, de la réalisation, tant en ce qui concerne les dimensions libres que les équipements. Tous les objets meublants, indiqués en pointillés, ne sont pas fournis. Eviers fournis. Les équipements ménagers indiquent la position de passage des fluides mais ne sont pas fournis. Les retombées, soffites, faux plafonds, canalisations, radiateurs ne sont pas tous figurés.

## Surfaces annexes au logement

(surfaces indicatives non garanties)

Balcon 4,7 m<sup>2</sup>

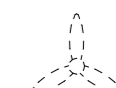

brasseur d'air



espace libre  
(diam. 1,5 m)

## Légende

PF porte fenêtre  
F fenêtre  
BSO brise-soleil orientable  
RGT rangement  
LV lave vaisselle  
LL lave linge  
RÉ réfrigérateur  
DO douche  
LA lavabo



ETEL tableau élec.




faux plafond




radiateur



sèche serviette

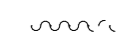

rideau textile

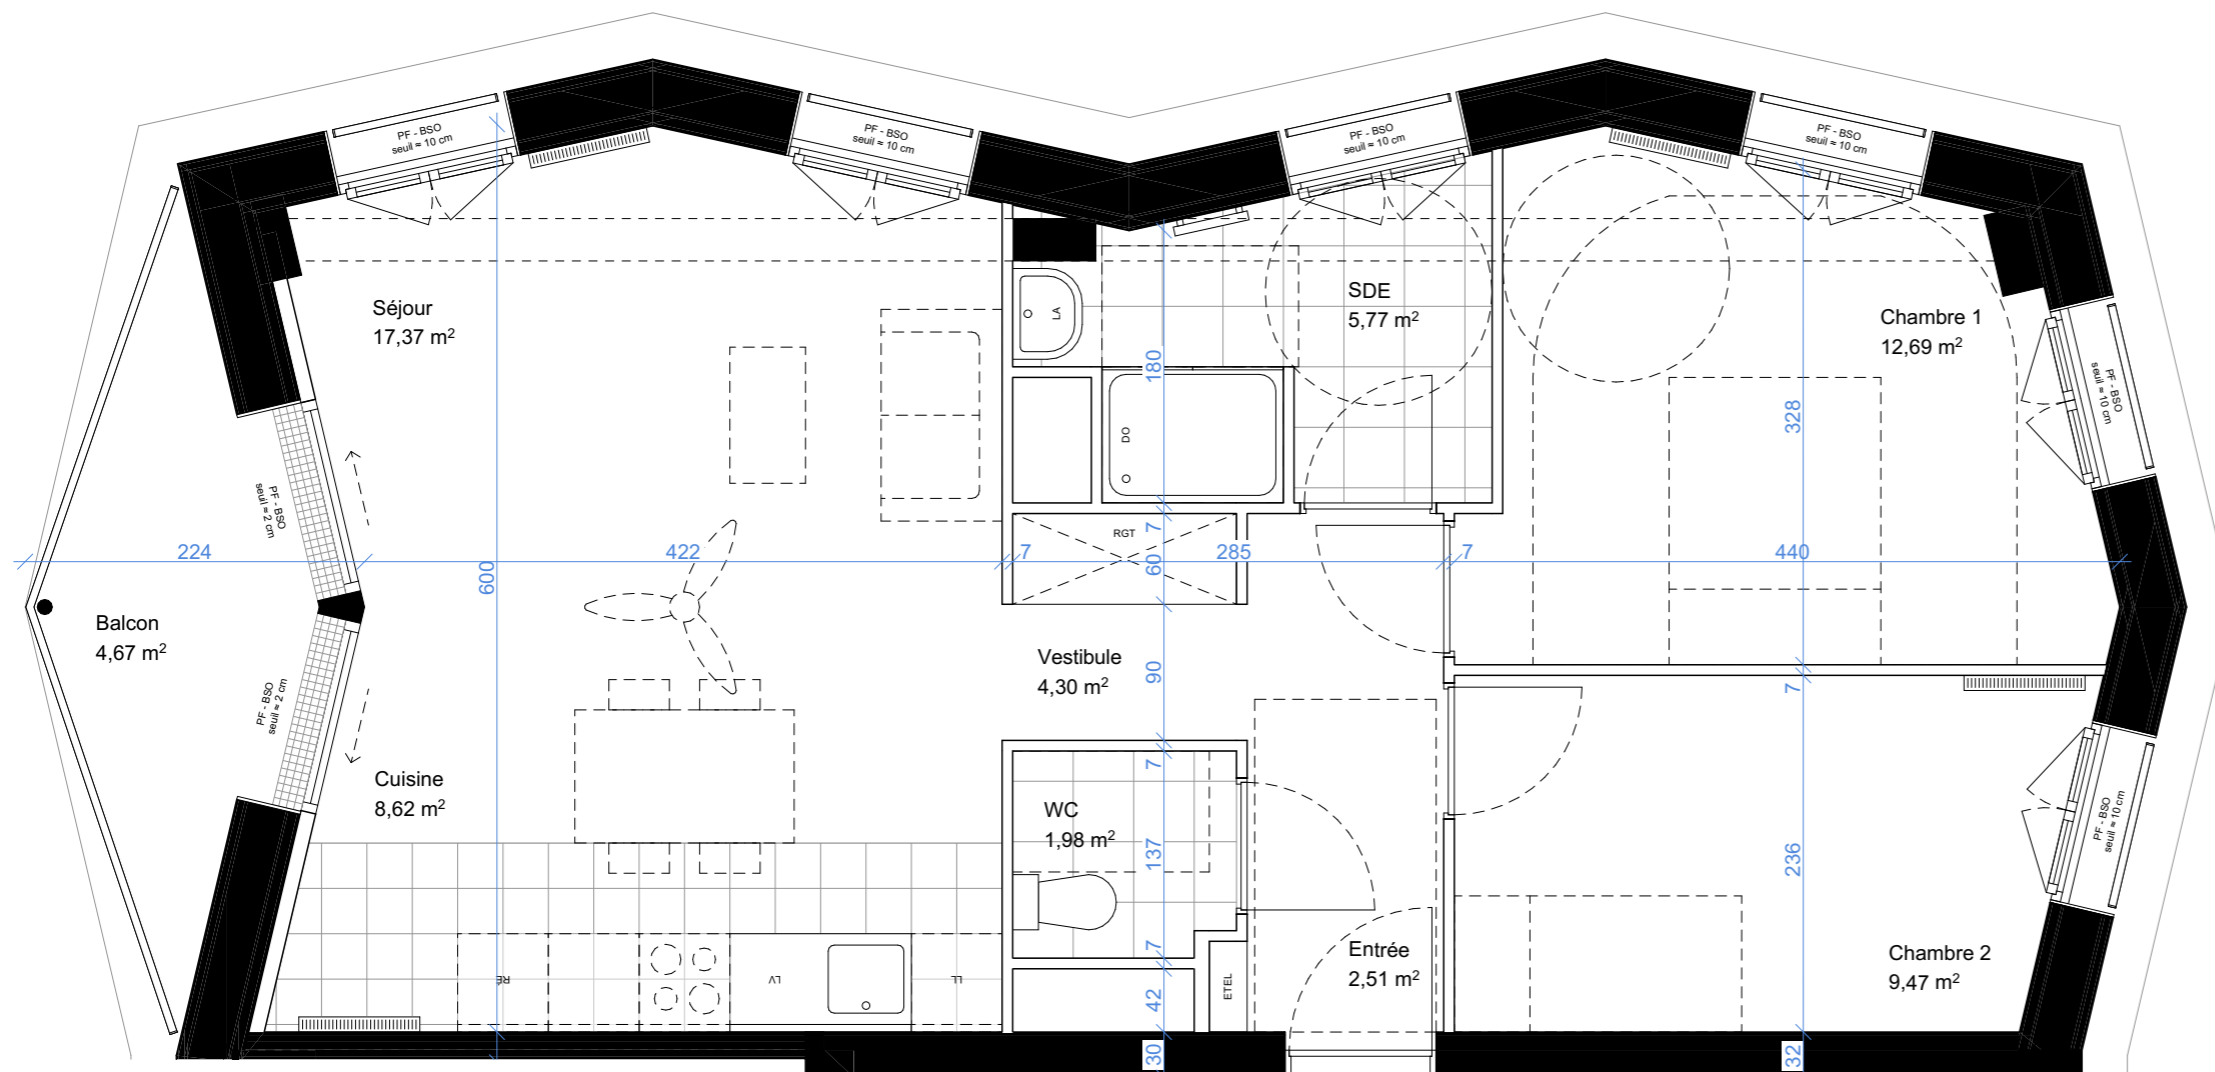

▲  
A41



T3  
4<sup>ème</sup> étage

16/04/2026  
Ind. B  
Mise à jour des cuisines

Nord



Échelle 1:50

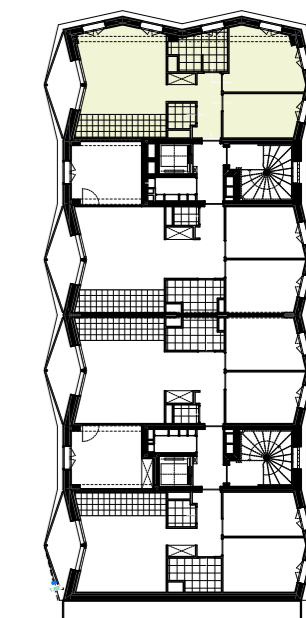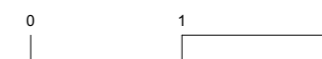

# Ref logement : CHA\_A\_A51

Adresse  
Passage Tchaïkovski  
75018 Paris



## Surfaces habitables

Total **62,8 m<sup>2</sup>**

NOTA : Le présent document exprime la figure et les dispositions générales de l'appartement. Les surfaces indiquées sont approximatives. Des variations peuvent intervenir en fonction des nécessités techniques réglementaires, de la réalisation, tant en ce qui concerne les dimensions libres que les équipements. Tous les objets meublant, indiqués en pointillés, ne sont pas fournis. Eviers fournis. Les équipements ménagers indiquent la position de passage des fluides mais ne sont pas fournis. Les retombées, soffites, faux plafonds, canalisations, radiateurs ne sont pas tous figurés.

## Surfaces annexes au logement

(surfaces indicatives non garanties)

Balcon 4,7 m<sup>2</sup>



brasseur d'air



espace libre  
(diam. 1,5 m)

## Légende

PF porte fenêtre  
F fenêtre  
BSO brise-soleil orientable  
RGT rangement  
LV lave vaisselle  
LL lave linge  
RÉ réfrigérateur  
DO douche  
LA lavabo



ETEL tableau élec.




faux plafond




radiateur



sèche serviette

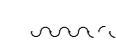

rideau textile

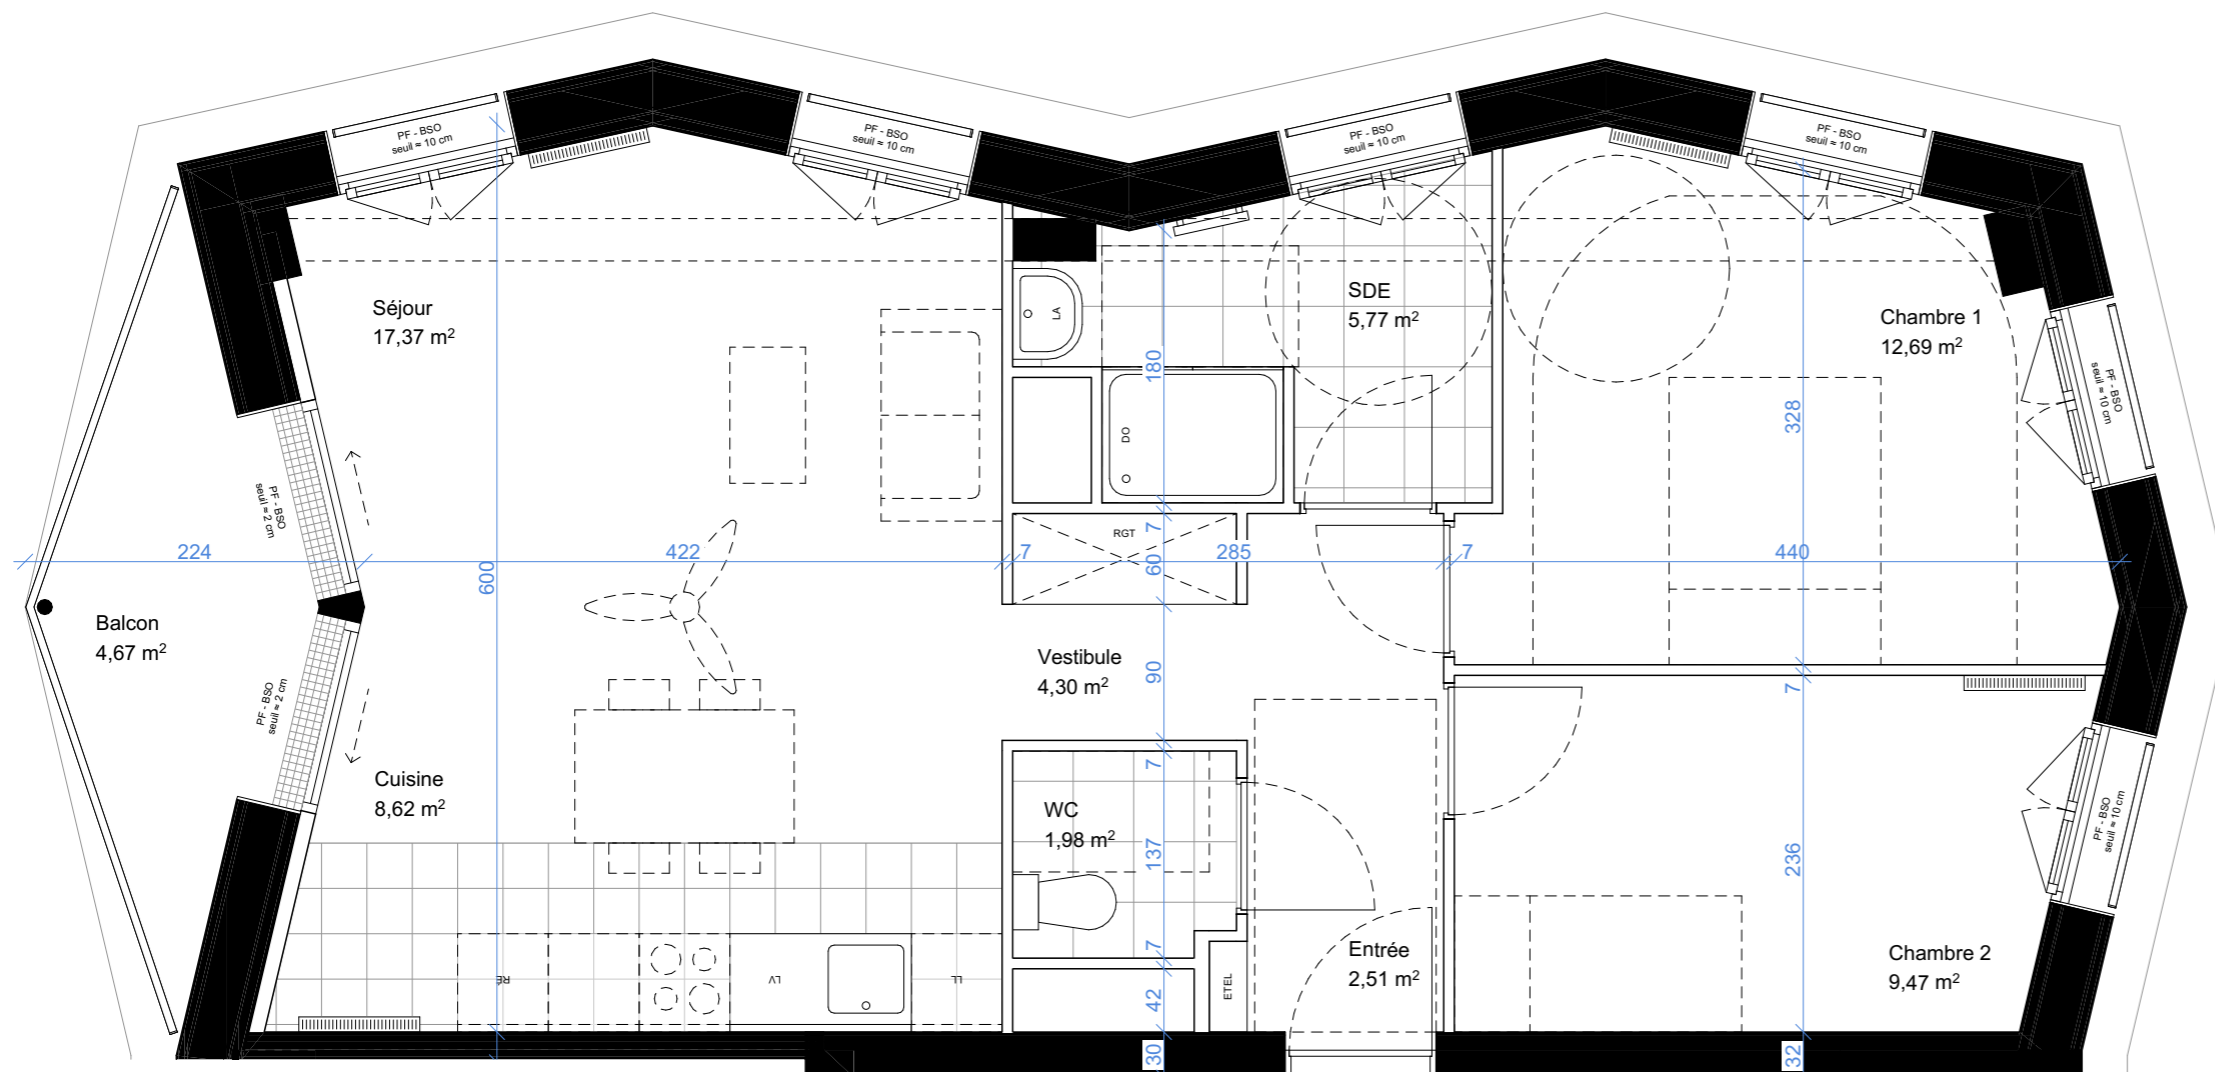

A51



T3  
5<sup>ème</sup> étage

16/04/2026  
Ind. B  
Mise à jour des cuisines

Nord



Échelle 1:50

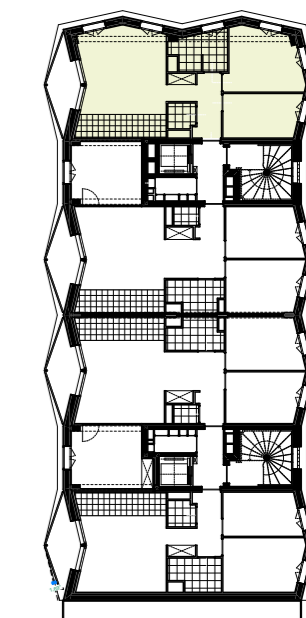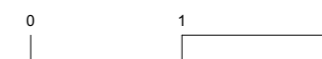

# Ref logement : CHA\_A\_A61

Adresse  
Passage Tchaïkovski  
75018 Paris



## Surfaces habitables


Total **62,8 m<sup>2</sup>**

NOTA : Le présent document exprime la figure et les dispositions générales de l'appartement. Les surfaces indiquées sont approximatives. Des variations peuvent intervenir en fonction des nécessités techniques réglementaires, de la réalisation, tant en ce qui concerne les dimensions libres que les équipements. Tous les objets meublants, indiqués en pointillés, ne sont pas fournis. Eviers fournis. Les équipements ménagers indiquent la position de passage des fluides mais ne sont pas fournis. Les retombées, soffites, faux plafonds, canalisations, radiateurs ne sont pas tous figurés.

## Surfaces annexes au logement

(surfaces indicatives non garanties)

Balcon 4,7 m<sup>2</sup>

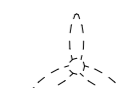

brasseur d'air



espace libre  
(diam. 1,5 m)



tableau élec.




faux plafond



radiateur



sèche serviette

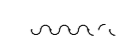

rideau textile

## Légende

PF porte fenêtre  
F fenêtre  
BSO brise-soleil orientable  
RGT rangement  
LV lave vaisselle  
LL lave linge  
RÉ réfrigérateur  
DO douche  
LA lavabo




T3  
6<sup>ème</sup> étage

16/04/2026  
Ind. B  
Mise à jour des cuisines

Nord



Échelle 1:50

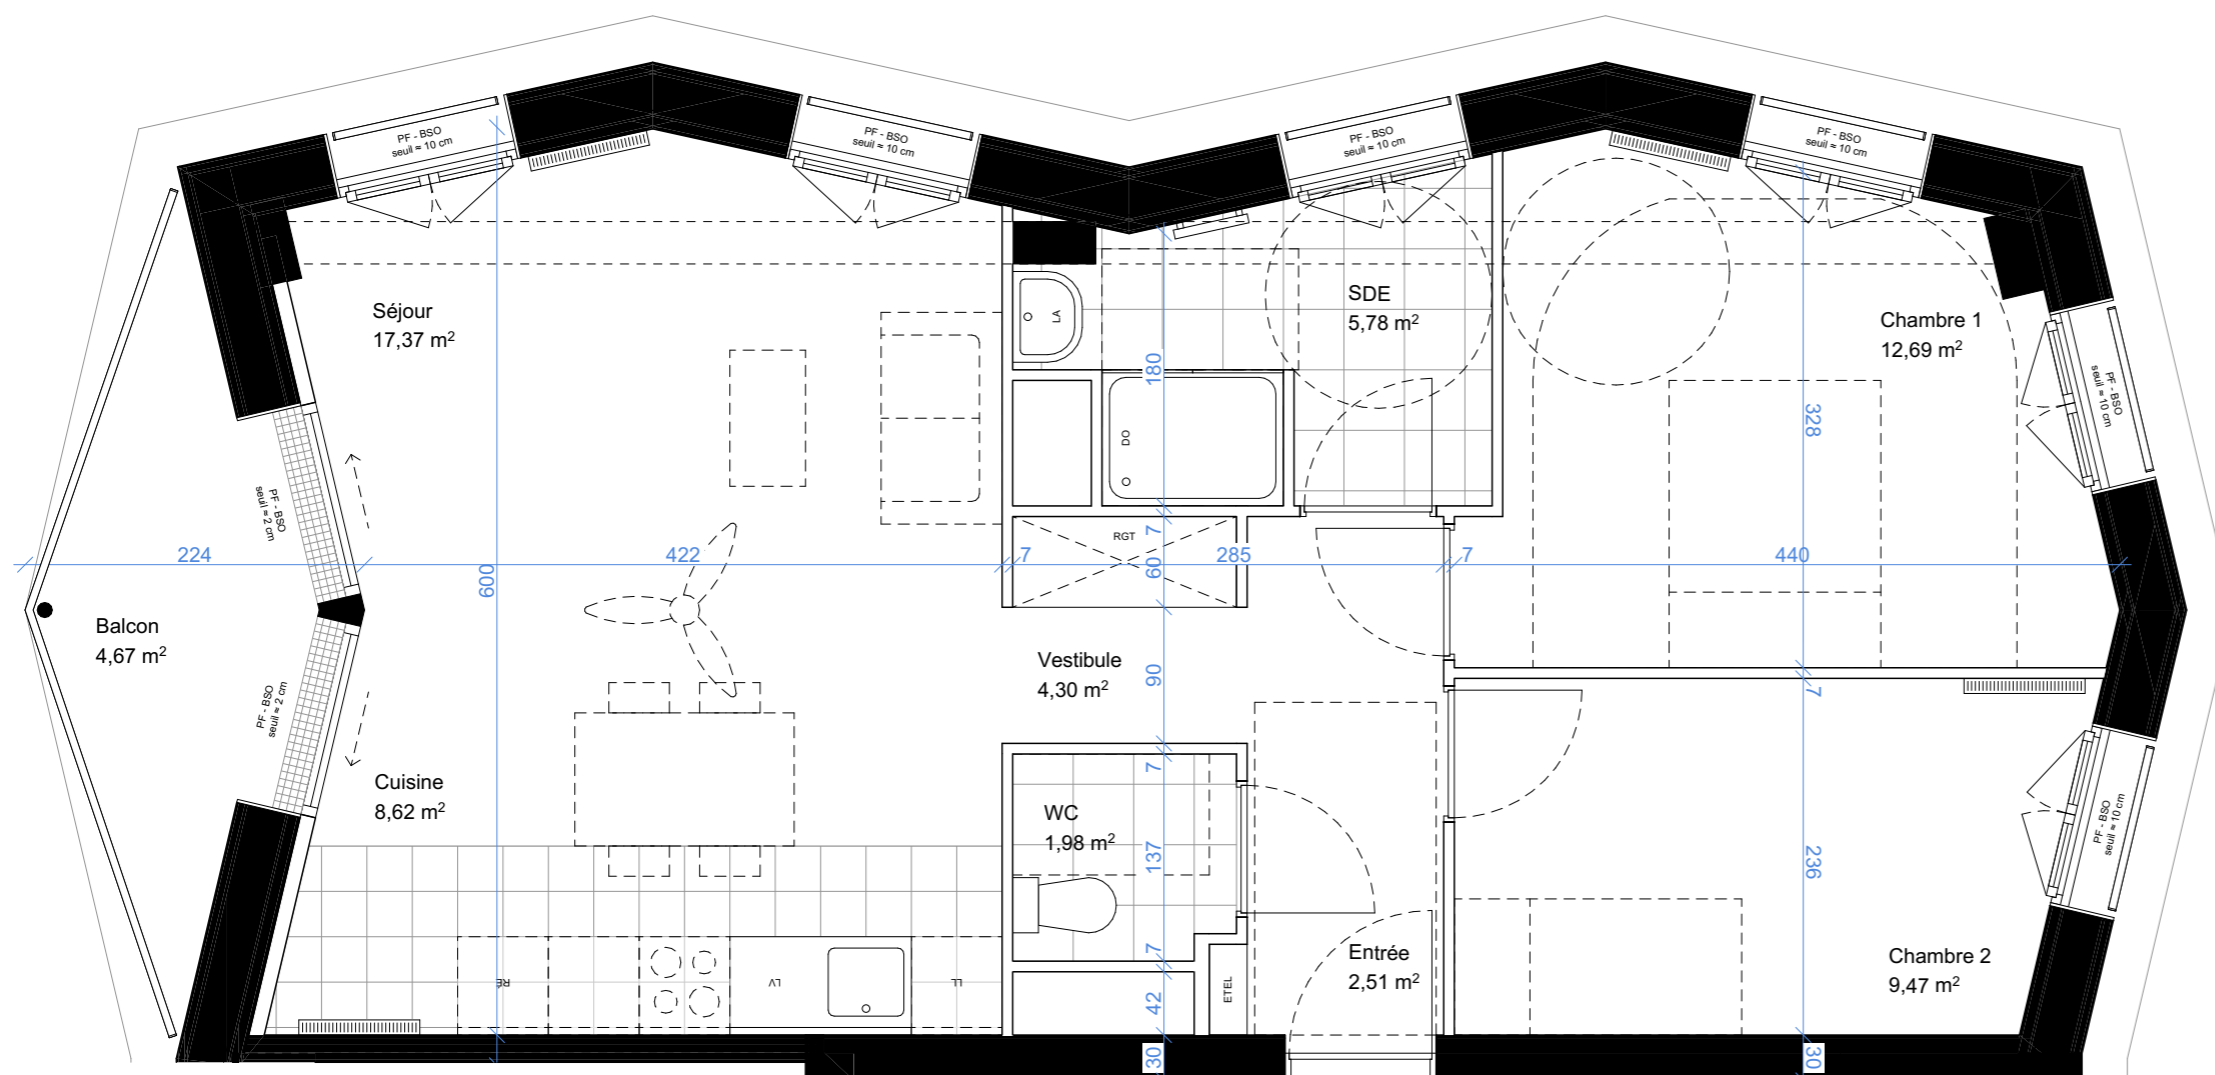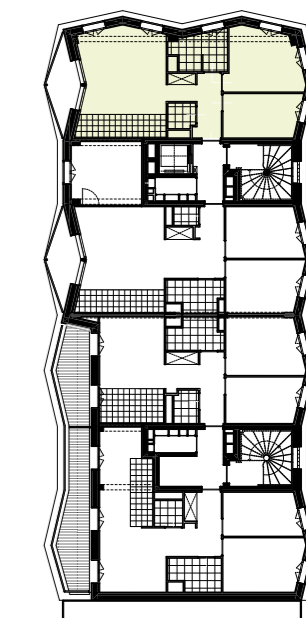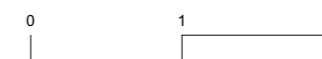

▲  
A61