

Ref logement : CHA_A_A12

Adresse
Passage Tchaïkovski
75018 Paris



Surfaces habitables

Total **75,1 m²**

NOTA : Le présent document exprime la figure et les dispositions générales de l'appartement. Les surfaces indiquées sont approximatives. Des variations peuvent intervenir en fonction des nécessités techniques réglementaires, de la réalisation, tant en ce qui concerne les dimensions libres que les équipements. Tous les objets meublant, indiqués en pointillés, ne sont pas fournis. Eviers fournis. Les équipements ménagers indiquent la position de passage des fluides mais ne sont pas fournis. Les retombées, soffites, faux plafonds, canalisations, radiateurs ne sont pas tous figurés.

Surfaces annexes au logement

(surfaces indicatives non garanties)

Balcon 3,8 m²

Légende

PF porte fenêtre
F fenêtre
BSO brise-soleil orientable
RGT rangement
LV lave vaisselle
LL lave linge
RÉ réfrigérateur
DO douche
LA lavabo

- brasseur d'air
- espace libre (diam. 1,5 m)
- ETEL tableau élec.
- faux plafond
- radiateur
- sèche serviette
- rideau textile




T4
1^{er} étage

16/04/2026
Ind. B
Mise à jour des cuisines

Nord



Échelle 1:50

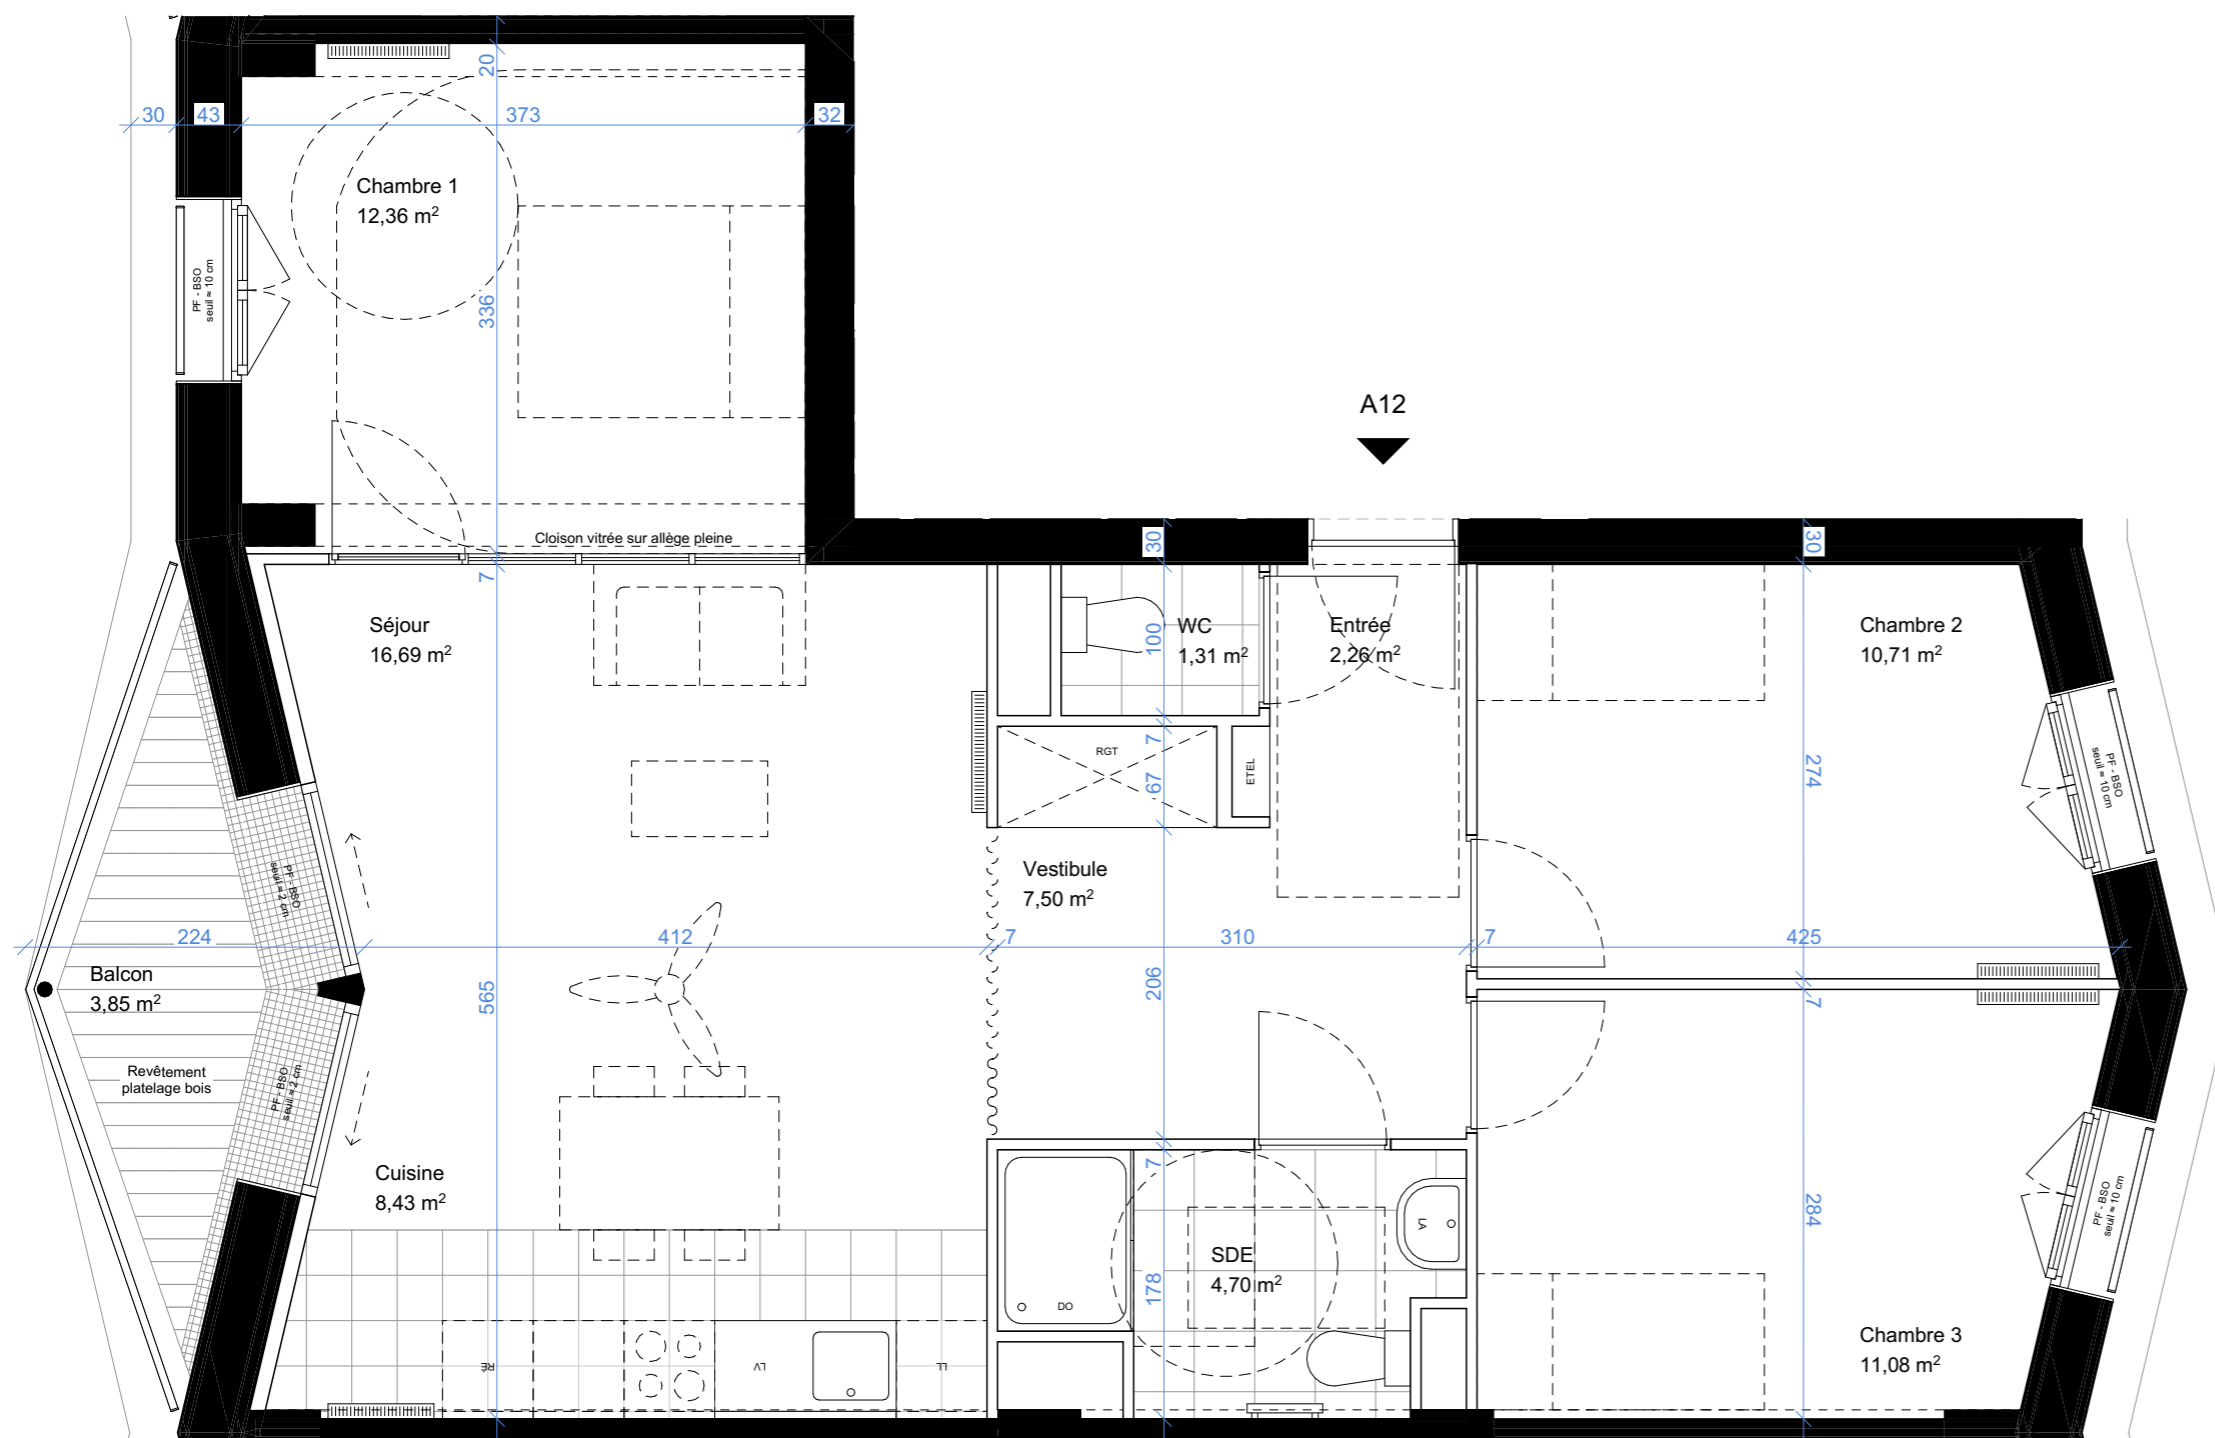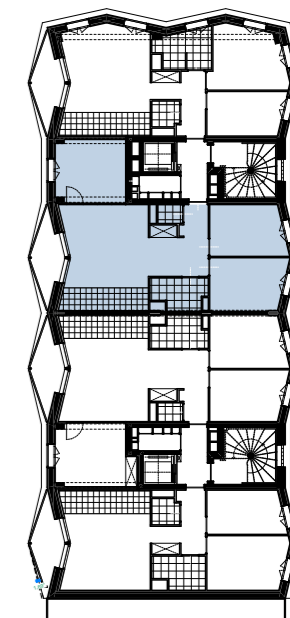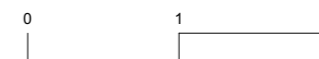

Ref logement : CHA_A_A22

Adresse
Passage Tchaïkovski
75018 Paris



Surfaces habitables

Total **75,1 m²**

NOTA : Le présent document exprime la figure et les dispositions générales de l'appartement. Les surfaces indiquées sont approximatives. Des variations peuvent intervenir en fonction des nécessités techniques réglementaires, de la réalisation, tant en ce qui concerne les dimensions libres que les équipements. Tous les objets meublant, indiqués en pointillés, ne sont pas fournis. Eviers fournis. Les équipements ménagers indiquent la position de passage des fluides mais ne sont pas fournis. Les retombées, soffites, faux plafonds, canalisations, radiateurs ne sont pas tous figurés.

Surfaces annexes au logement

(surfaces indicatives non garanties)

Balcon 4,7 m²

Légende

PF porte fenêtre
F fenêtre
BSO brise-soleil orientable
RGT rangement
LV lave vaisselle
LL lave linge
RÉ réfrigérateur
DO douche
LA lavabo

brasseur d'air
 espace libre (diam. 1,5 m)
 ETEL tableau élec.
 faux plafond
 radiateur
 sèche serviette
 rideau textile




T4
2^{ème} étage

16/04/2026
Ind. B
Mise à jour des cuisines

Nord



Échelle 1:50

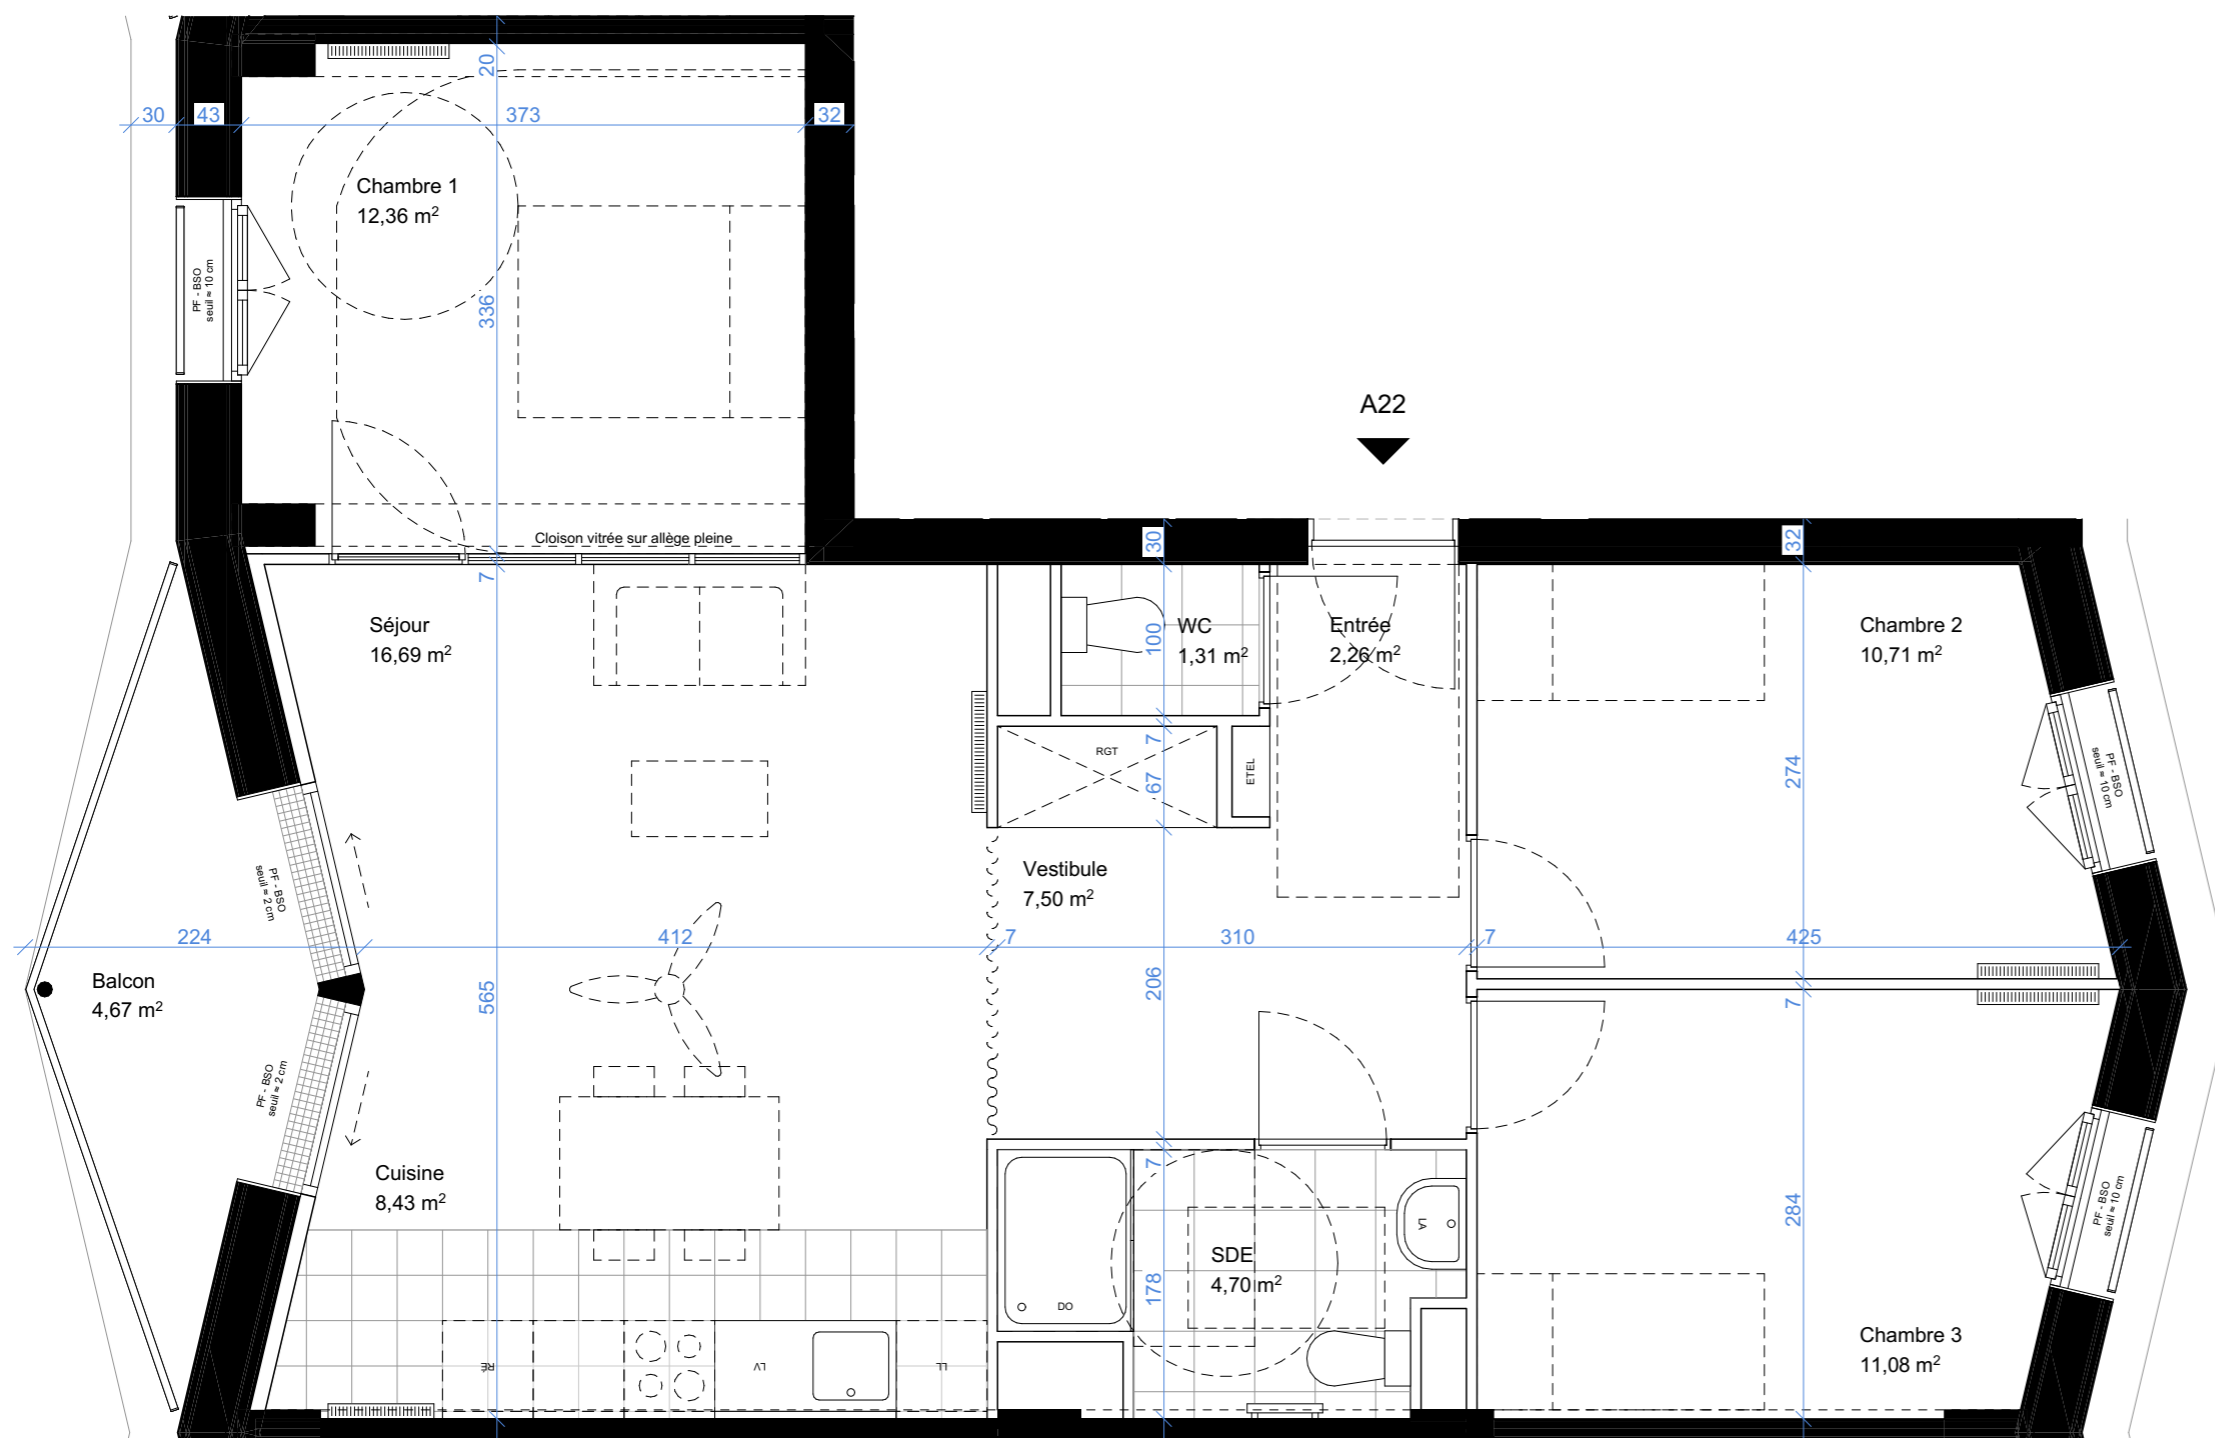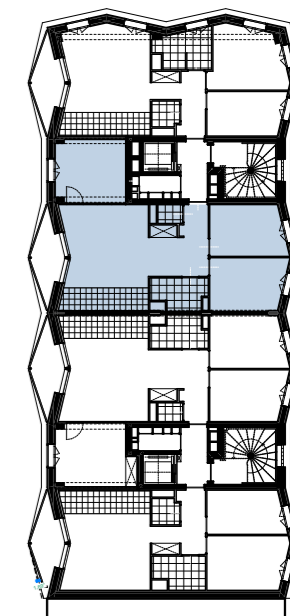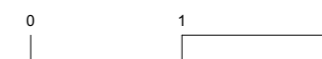

Ref logement : CHA_A_A52

Adresse
Passage Tchaïkovski
75018 Paris



Surfaces habitables

Total **75,1 m²**

NOTA : Le présent document exprime la figure et les dispositions générales de l'appartement. Les surfaces indiquées sont approximatives. Des variations peuvent intervenir en fonction des nécessités techniques réglementaires, de la réalisation, tant en ce qui concerne les dimensions libres que les équipements. Tous les objets meublant, indiqués en pointillés, ne sont pas fournis. Eviers fournis. Les équipements ménagers indiquent la position de passage des fluides mais ne sont pas fournis. Les retombées, soffites, faux plafonds, canalisations, radiateurs ne sont pas tous figurés.

Surfaces annexes au logement

(surfaces indicatives non garanties)

Balcon 4,7 m²

Légende

PF porte fenêtre
F fenêtre
BSO brise-soleil orientable
RGT rangement
LV lave vaisselle
LL lave linge
RÉ réfrigérateur
DO douche
LA lavabo

brasseur d'air
espace libre (diam. 1,5 m)
E TEL tableau élec.
faux plafond
radiateur
sèche serviette
rideau textile




T4
5^{ème} étage

16/04/2026
Ind. B
Mise à jour des cuisines

Nord



Échelle 1:50

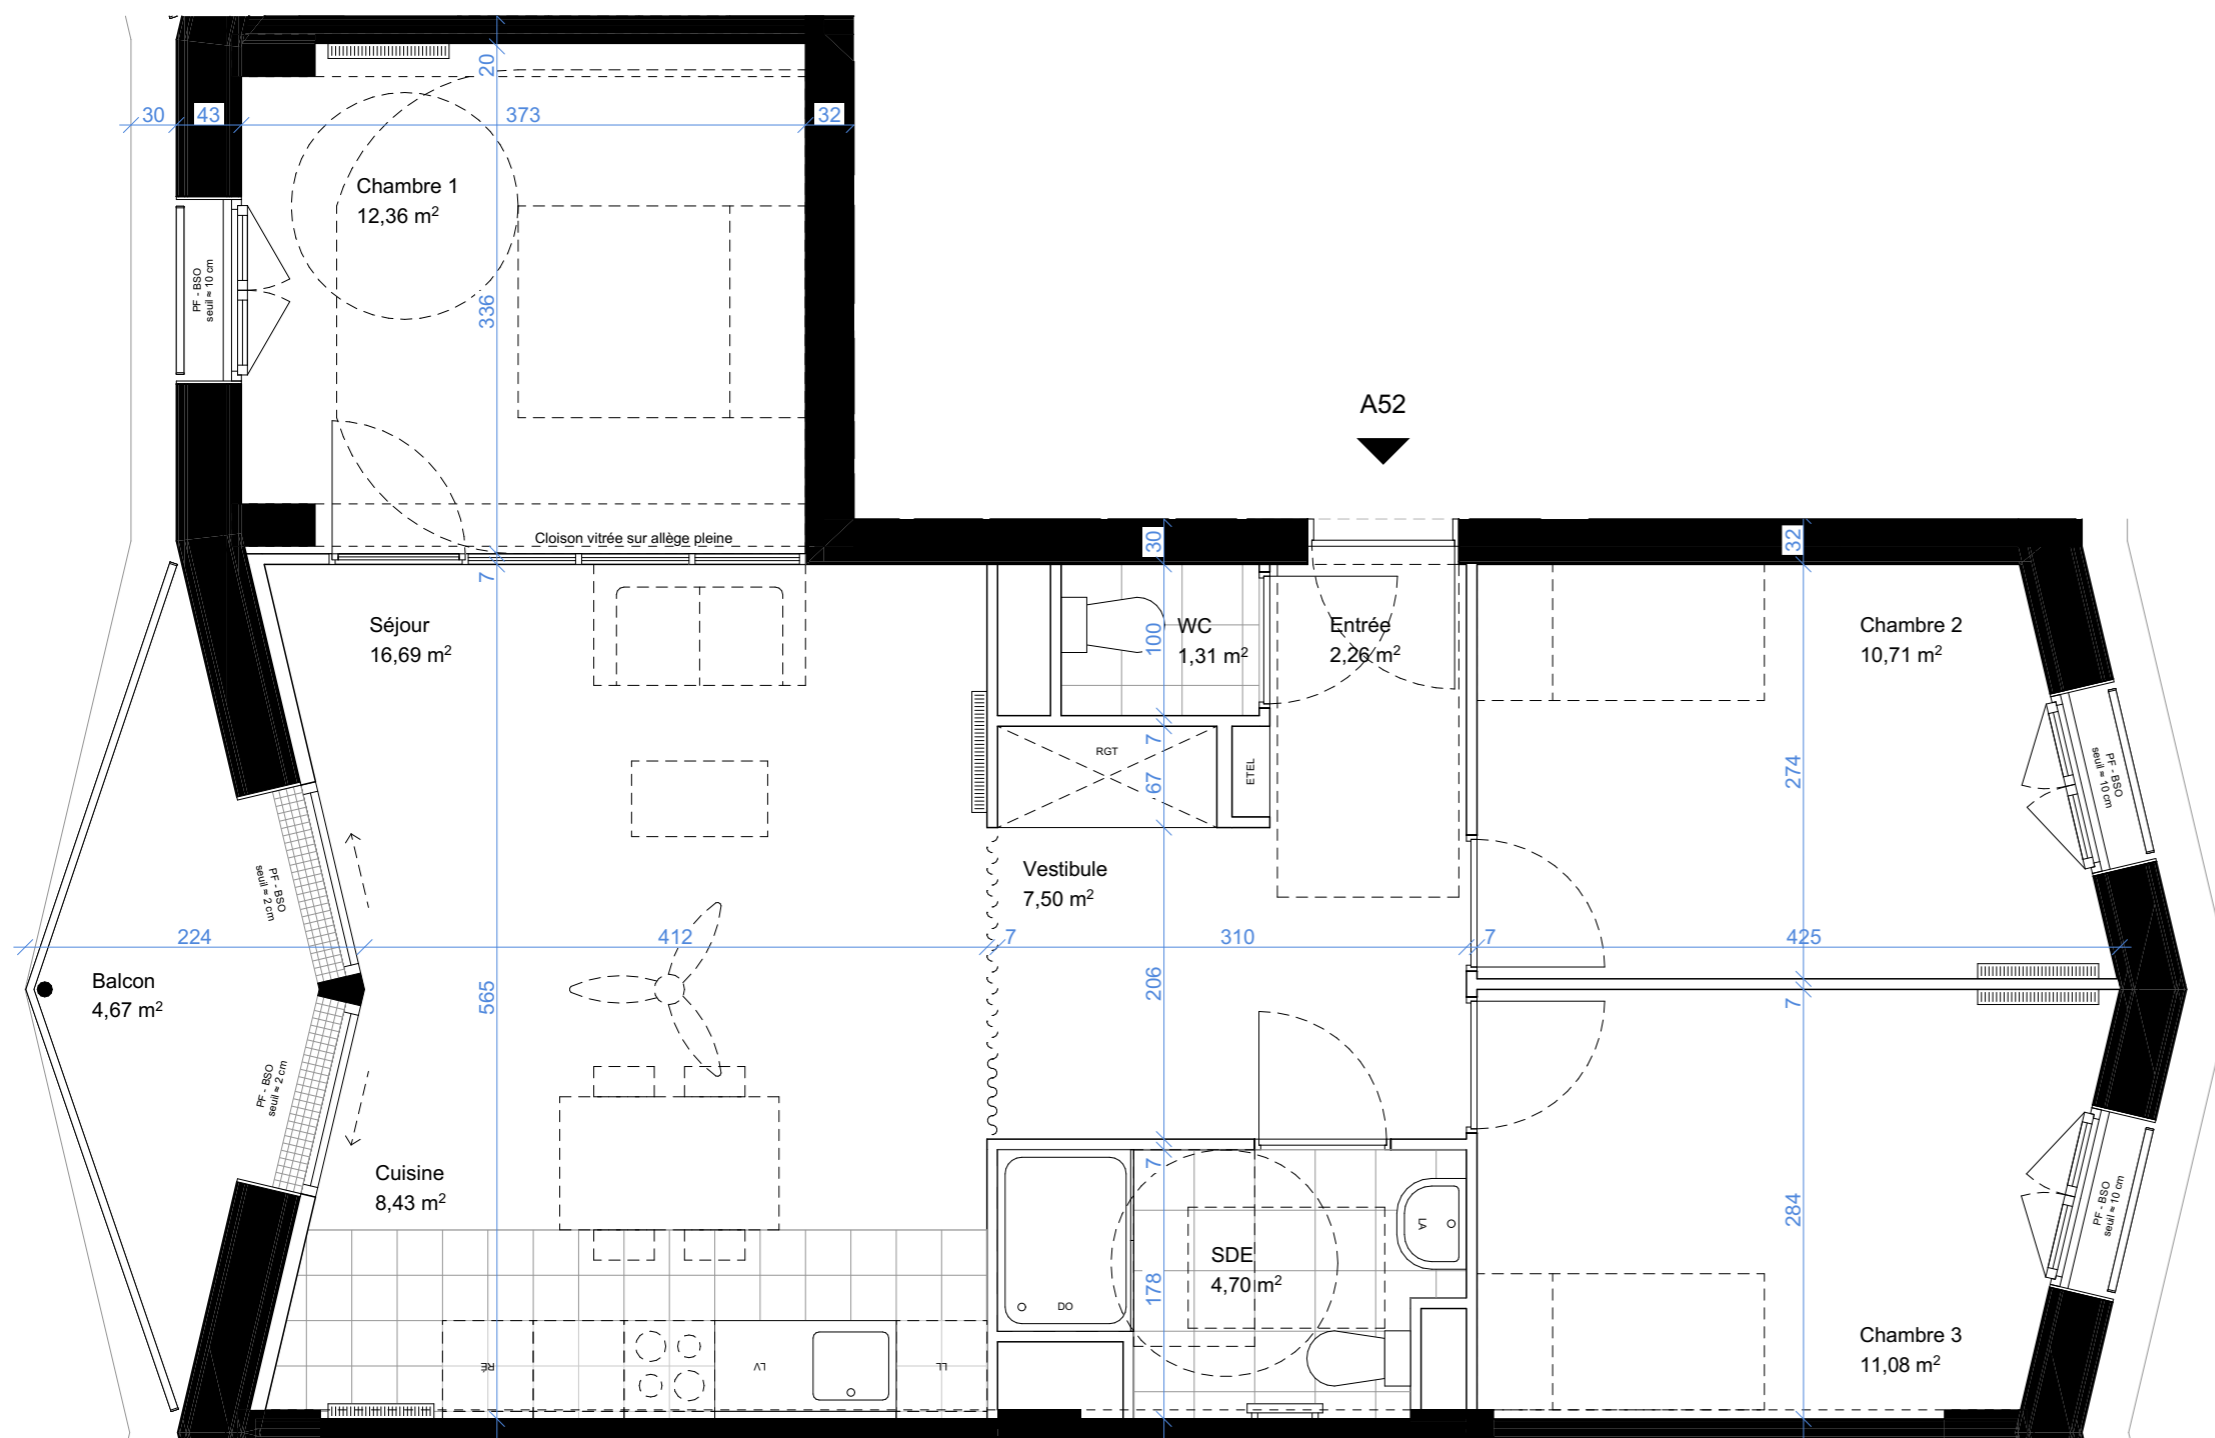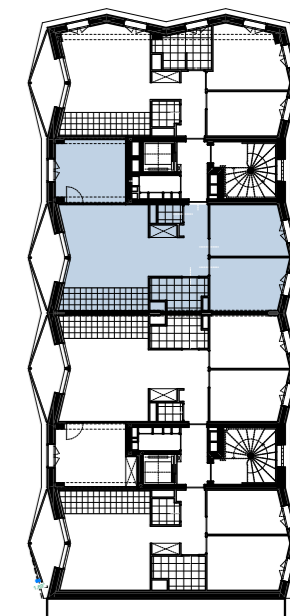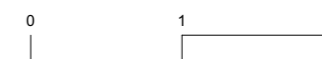

Ref logement : CHA_A_B11

Adresse
Passage Tchaïkovski
75018 Paris



Surfaces habitables

Total **76,0 m²**

NOTA : Le présent document exprime la figure et les dispositions générales de l'appartement. Les surfaces indiquées sont approximatives. Des variations peuvent intervenir en fonction des nécessités techniques réglementaires, de la réalisation, tant en ce qui concerne les dimensions libres que les équipements. Tous les objets meublants, indiqués en pointillés, ne sont pas fournis. Eviers fournis. Les équipements ménagers indiquent la position de passage des fluides mais ne sont pas fournis. Les retombées, soffites, faux plafonds, canalisations, radiateurs ne sont pas tous figurés.



Surfaces annexes au logement

(surfaces indicatives non garanties)

Balcon 3,8 m²

Légende

PF porte fenêtre
F fenêtre
BSO brise-soleil orientable
RGT rangement
LV lave vaisselle
LL lave linge
RÉ réfrigérateur
DO douche
LA lavabo

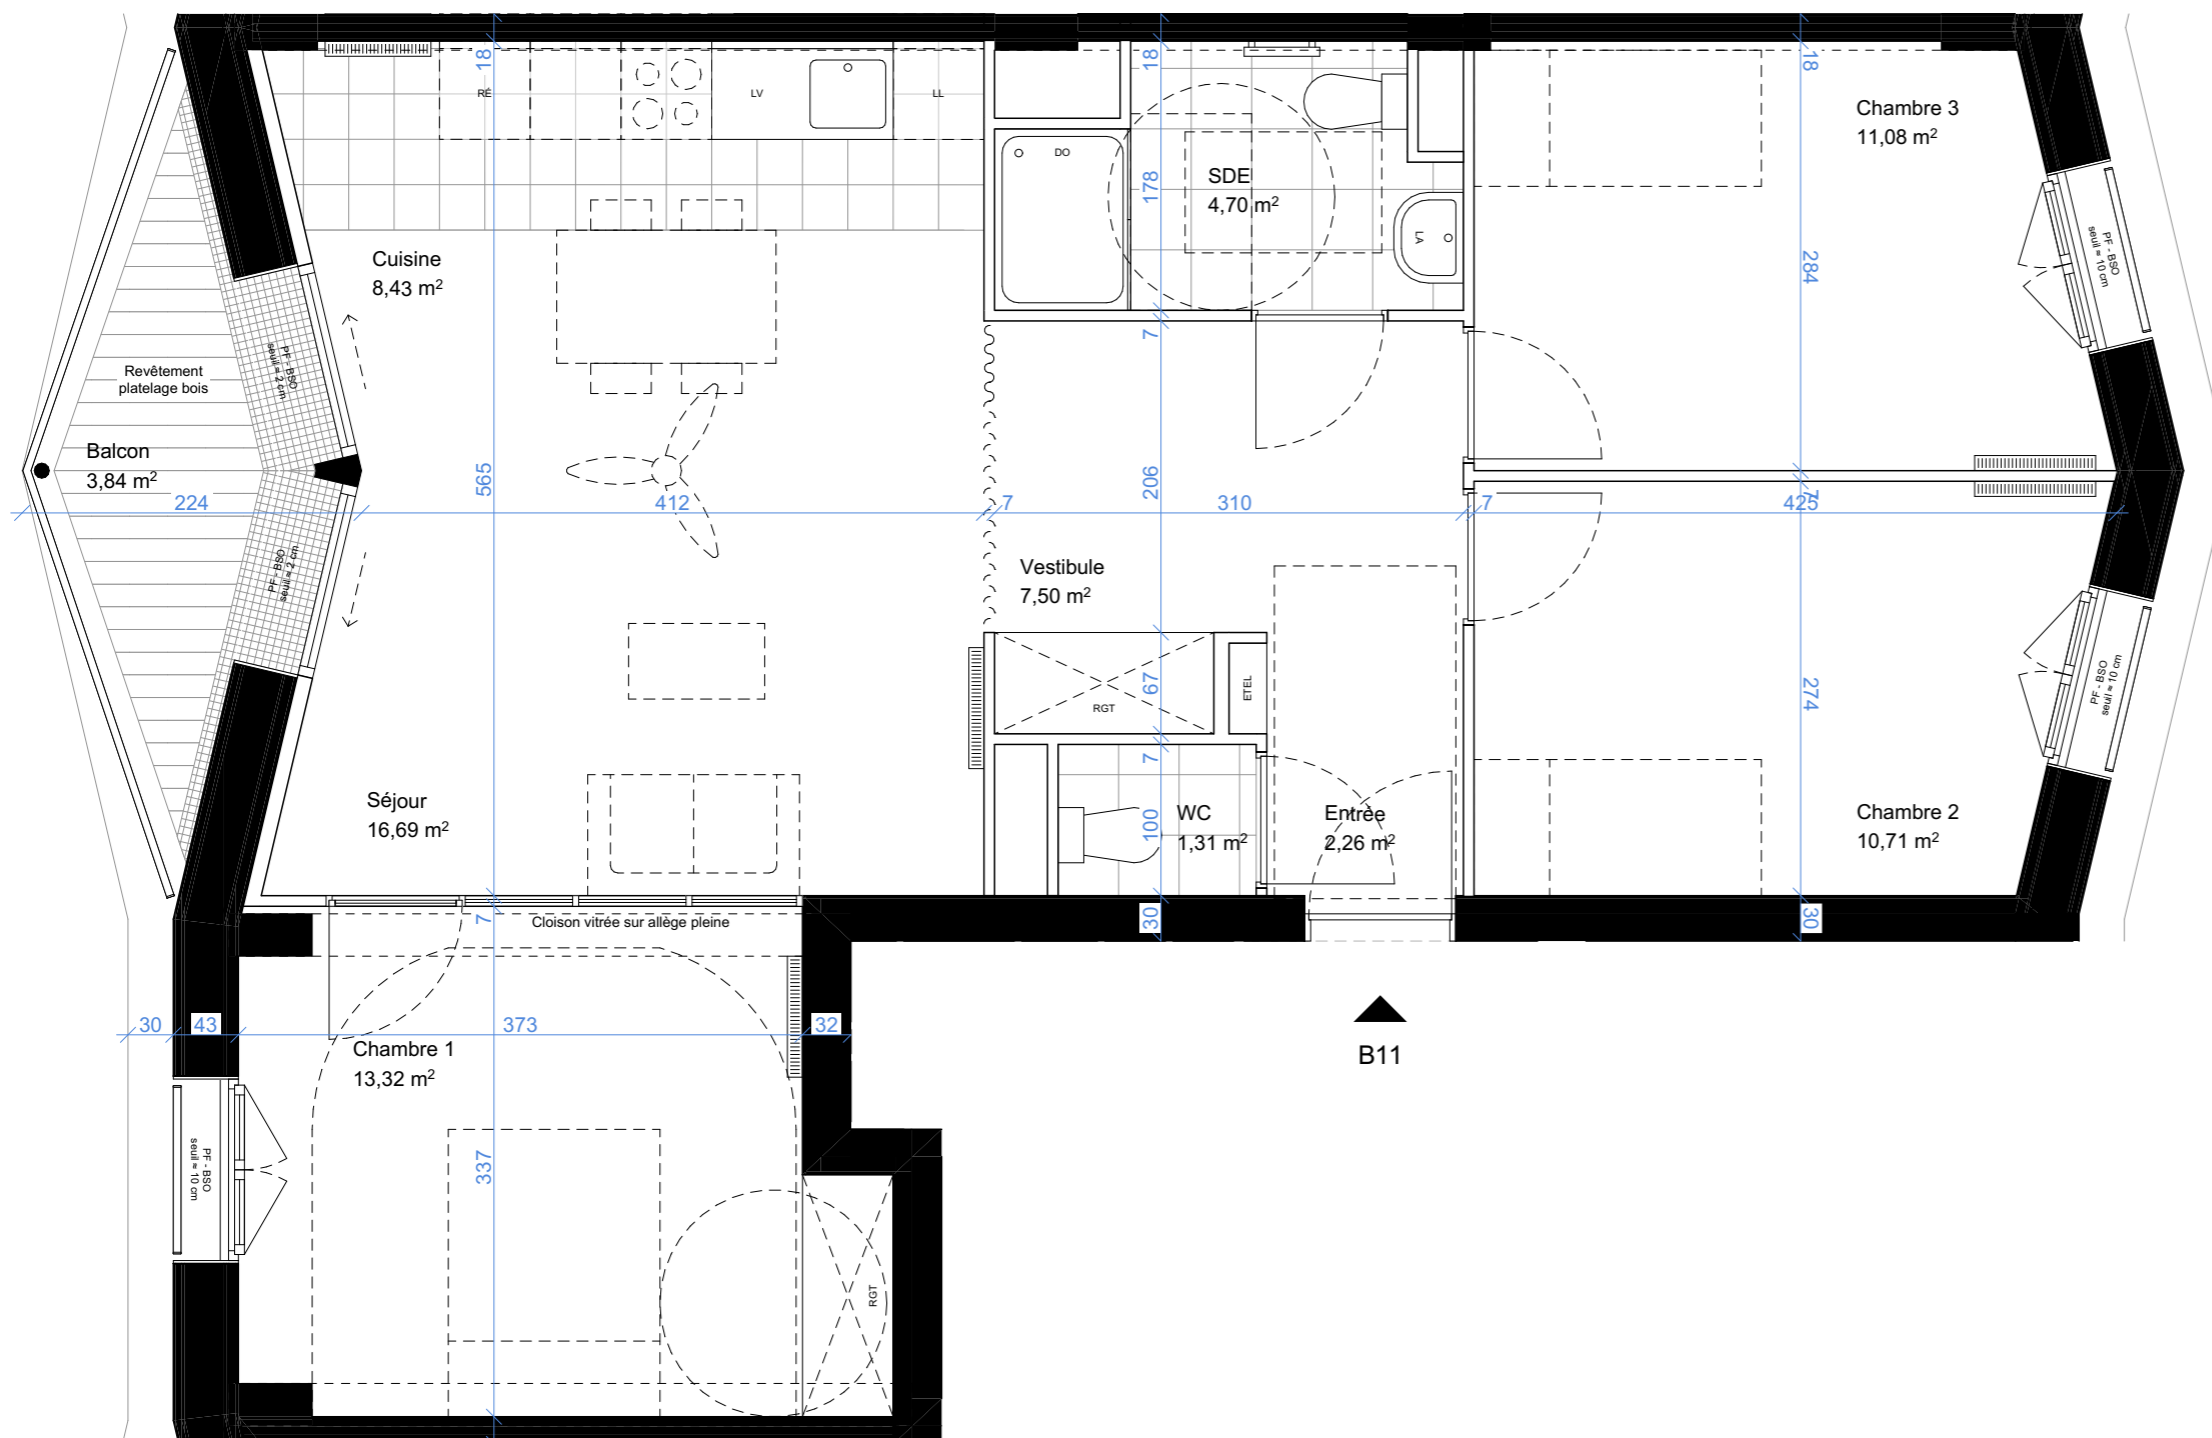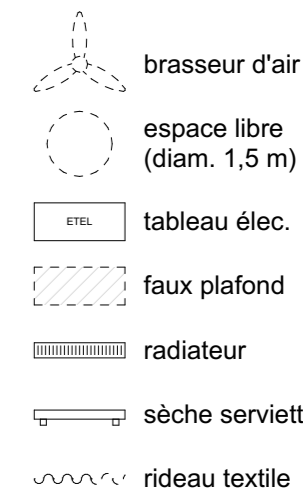

B11

T4
1^{er} étage

16/04/2026
Ind. B
Mise à jour des cuisines

Nord



Échelle 1:50

