



Ref logement : CHA_A_A93

Adresse
Passage Tchaïkovski
75018 Paris



Niveau bas

Niveau haut

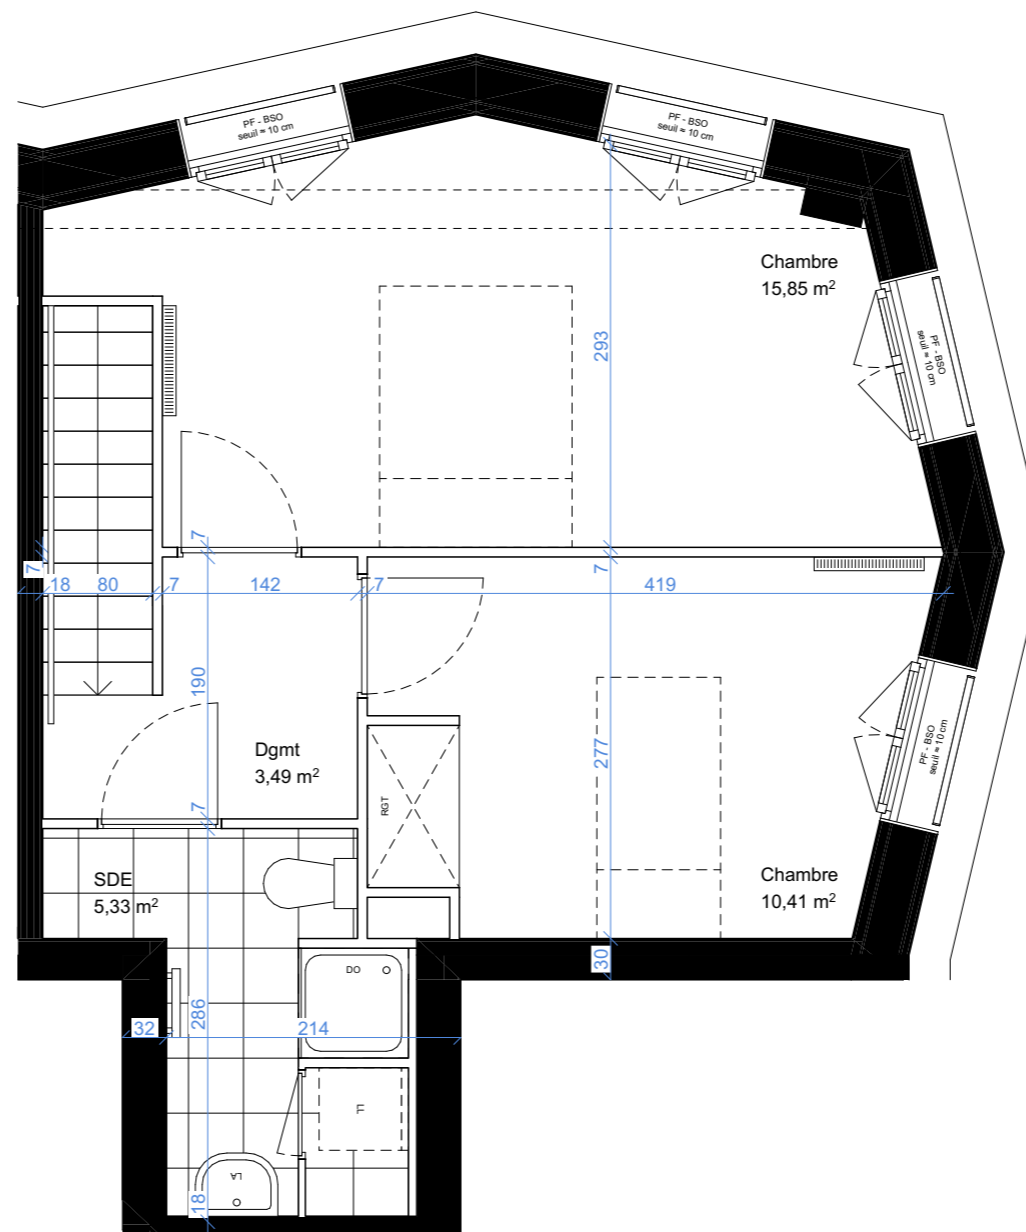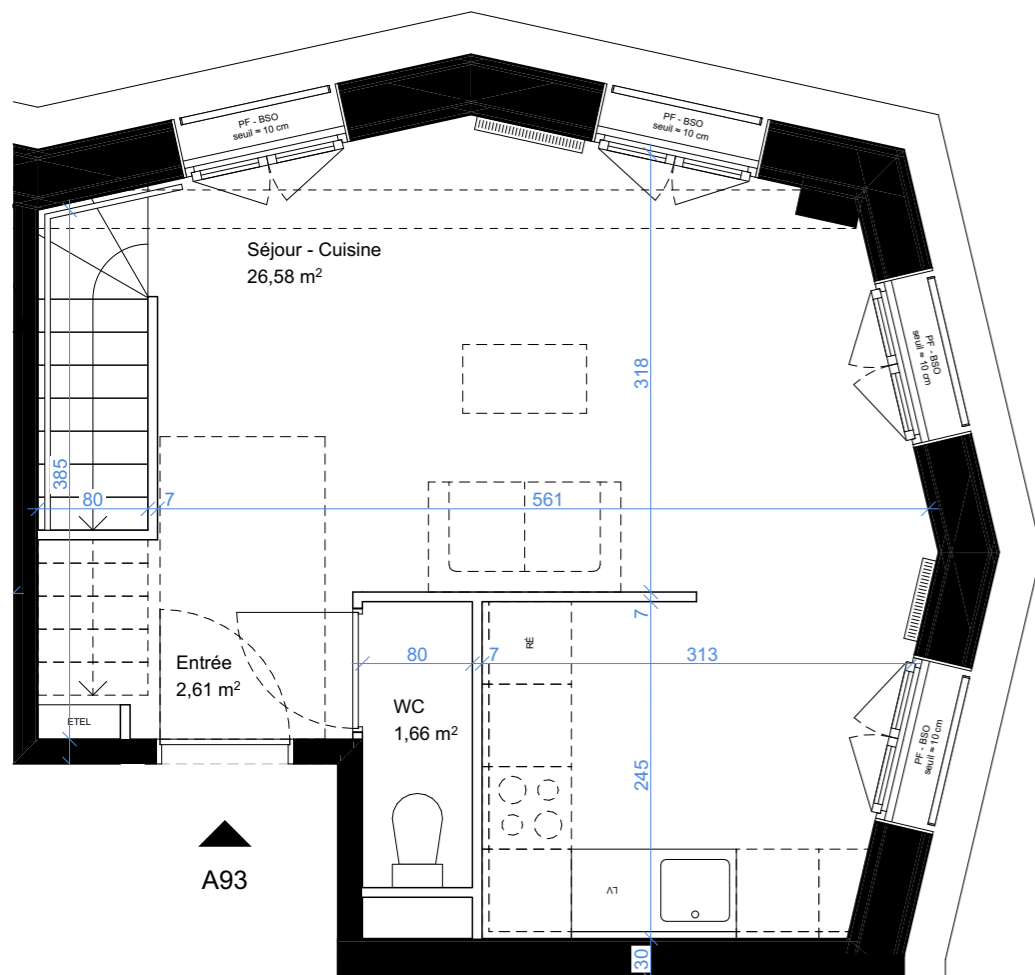

Surfaces habitables

Total **65,9 m²**

NOTA : Le présent document exprime la figure et les dispositions générales de l'appartement. Les surfaces indiquées sont approximatives. Des variations peuvent intervenir en fonction des nécessités techniques réglementaires, de la réalisation, tant en ce qui concerne les dimensions libres que les équipements. Tous les objets meublant, indiqués en pointillés, ne sont pas fournis. Eviers fournis. Les équipements ménagers indiquent la position de passage des fluides mais ne sont pas fournis. Les retombées, soffites, faux plafonds, canalisations, radiateurs ne sont pas tous figurés.

Surfaces annexes au logement

(surfaces indicatives non garanties)

Balcon 0 m²

Légende

PF porte fenêtre
F fenêtre
BSO brise-soleil orientable
RGT rangement
LV lave vaisselle
LL lave linge
RÉ réfrigérateur
DO douche
LA lavabo

○ espace libre (diam. 1,5 m)
ETEL tableau élec.
▨ faux plafond
▩ radiateur
— sèche serviette
~ rideau textile

T3 duplex
9^{ème} et 10^{ème} étages

27/02/2026

Nord



Échelle 1:55

