

Appartement **CHAF-A01**

Bâtiment	Etage	Type
A	RDC	T4

Surfaces habitables

total 77,84 m²

Surfaces annexes au logement


(surfaces indicatives non garanties)

loggia 6,4 m²

Légende

PF	Porte-Fenêtre	RGT	Rangement
F	Fenêtre	LV	Lave Vaisselle
VA	Volet accordeon	LL	Lave Linge
ALL	Allège pleine	R	Réfrigérateur
GC	Garde-corps	DO	Douche
		BA	Baignoire
		LA	Lavabo

	Tableau électrique
	Radiateur
	Sèche serviette
	Espace libre (diam 150cm)
	Aire de manoeuvre
	Soffite - Faux-Plafond
	Retombée de poutre

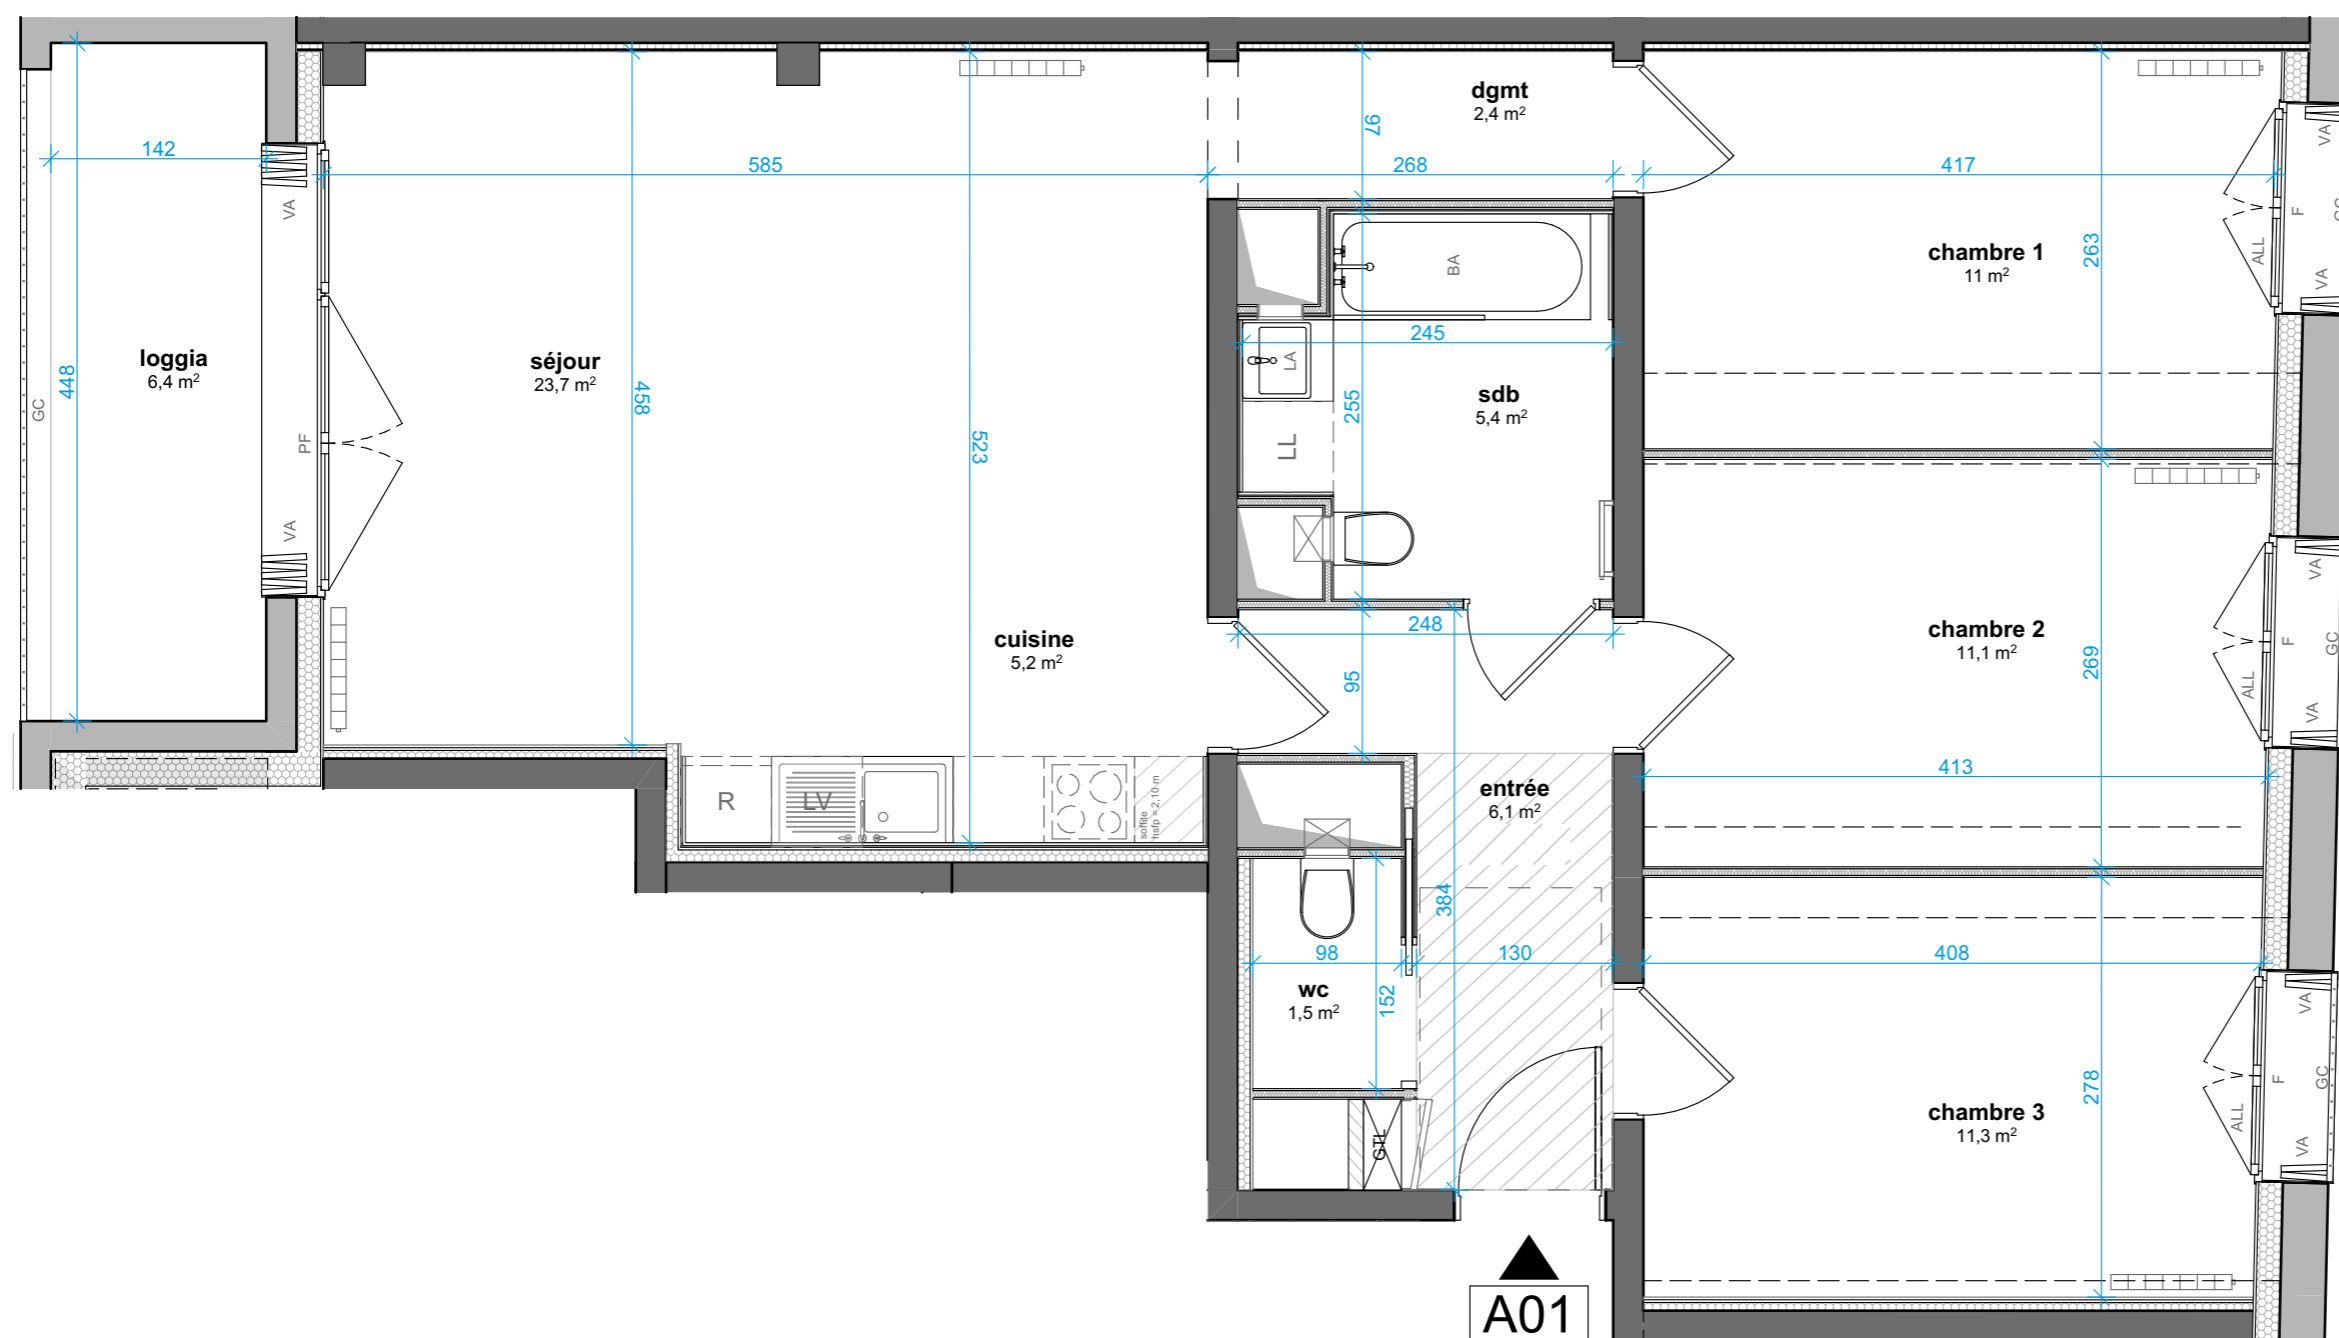


A01



NORD

NOTA : Le présent document exprime la figure et les dispositions générales de l'appartement. Les surfaces indiquées sont approximatives. Des variations peuvent intervenir en fonction des nécessités techniques réglementaires, de la réalisation, tant en ce qui concerne les dimensions libres que l'équipement. Tous les objets meublants, indiqués en pointillé ne sont pas fournis. Eviers fournis. Les équipements ménagers indiquent la position de passage des fluides mais ne sont pas fournis. Les retombées, soffites, faux plafonds, canalisation, radiateurs ne sont pas tous figurés.

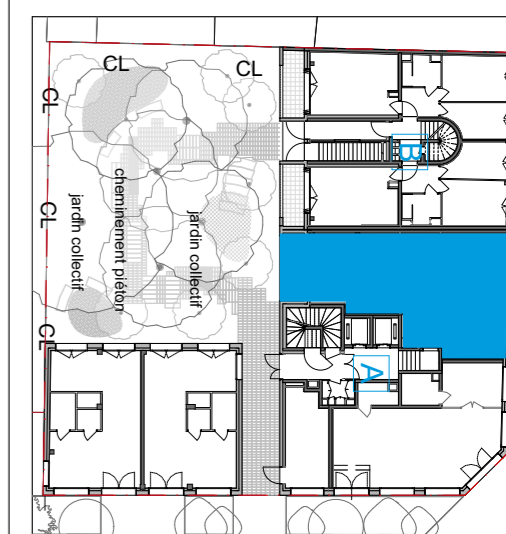

date 21/11/2024

échelle 1:50



Appartement **CHAF-A12**

Bâtiment	Etage	Type
A	R+1	T4

Surfaces habitables

total 71,68 m²

Surfaces annexes au logement

(surfaces indicatives non garanties)


cave n° 12

loggia 8,6 m²

Légende

PF	Porte-Fenêtre	RGT	Rangement
F	Fenêtre	LV	Lave Vaisselle
VA	Volet accordeon	LL	Lave Linge
ALL	Allège pleine	R	Réfrigérateur
GC	Garde-corps	DO	Douche
		BA	Baignoire
		LA	Lavabo


	Tableau électrique
	Radiateur
	Sèche serviette
	Espace libre (diam 150cm)
	Aire de manoeuvre
	Soffite - Faux-Plafond
	Retombée de poutre

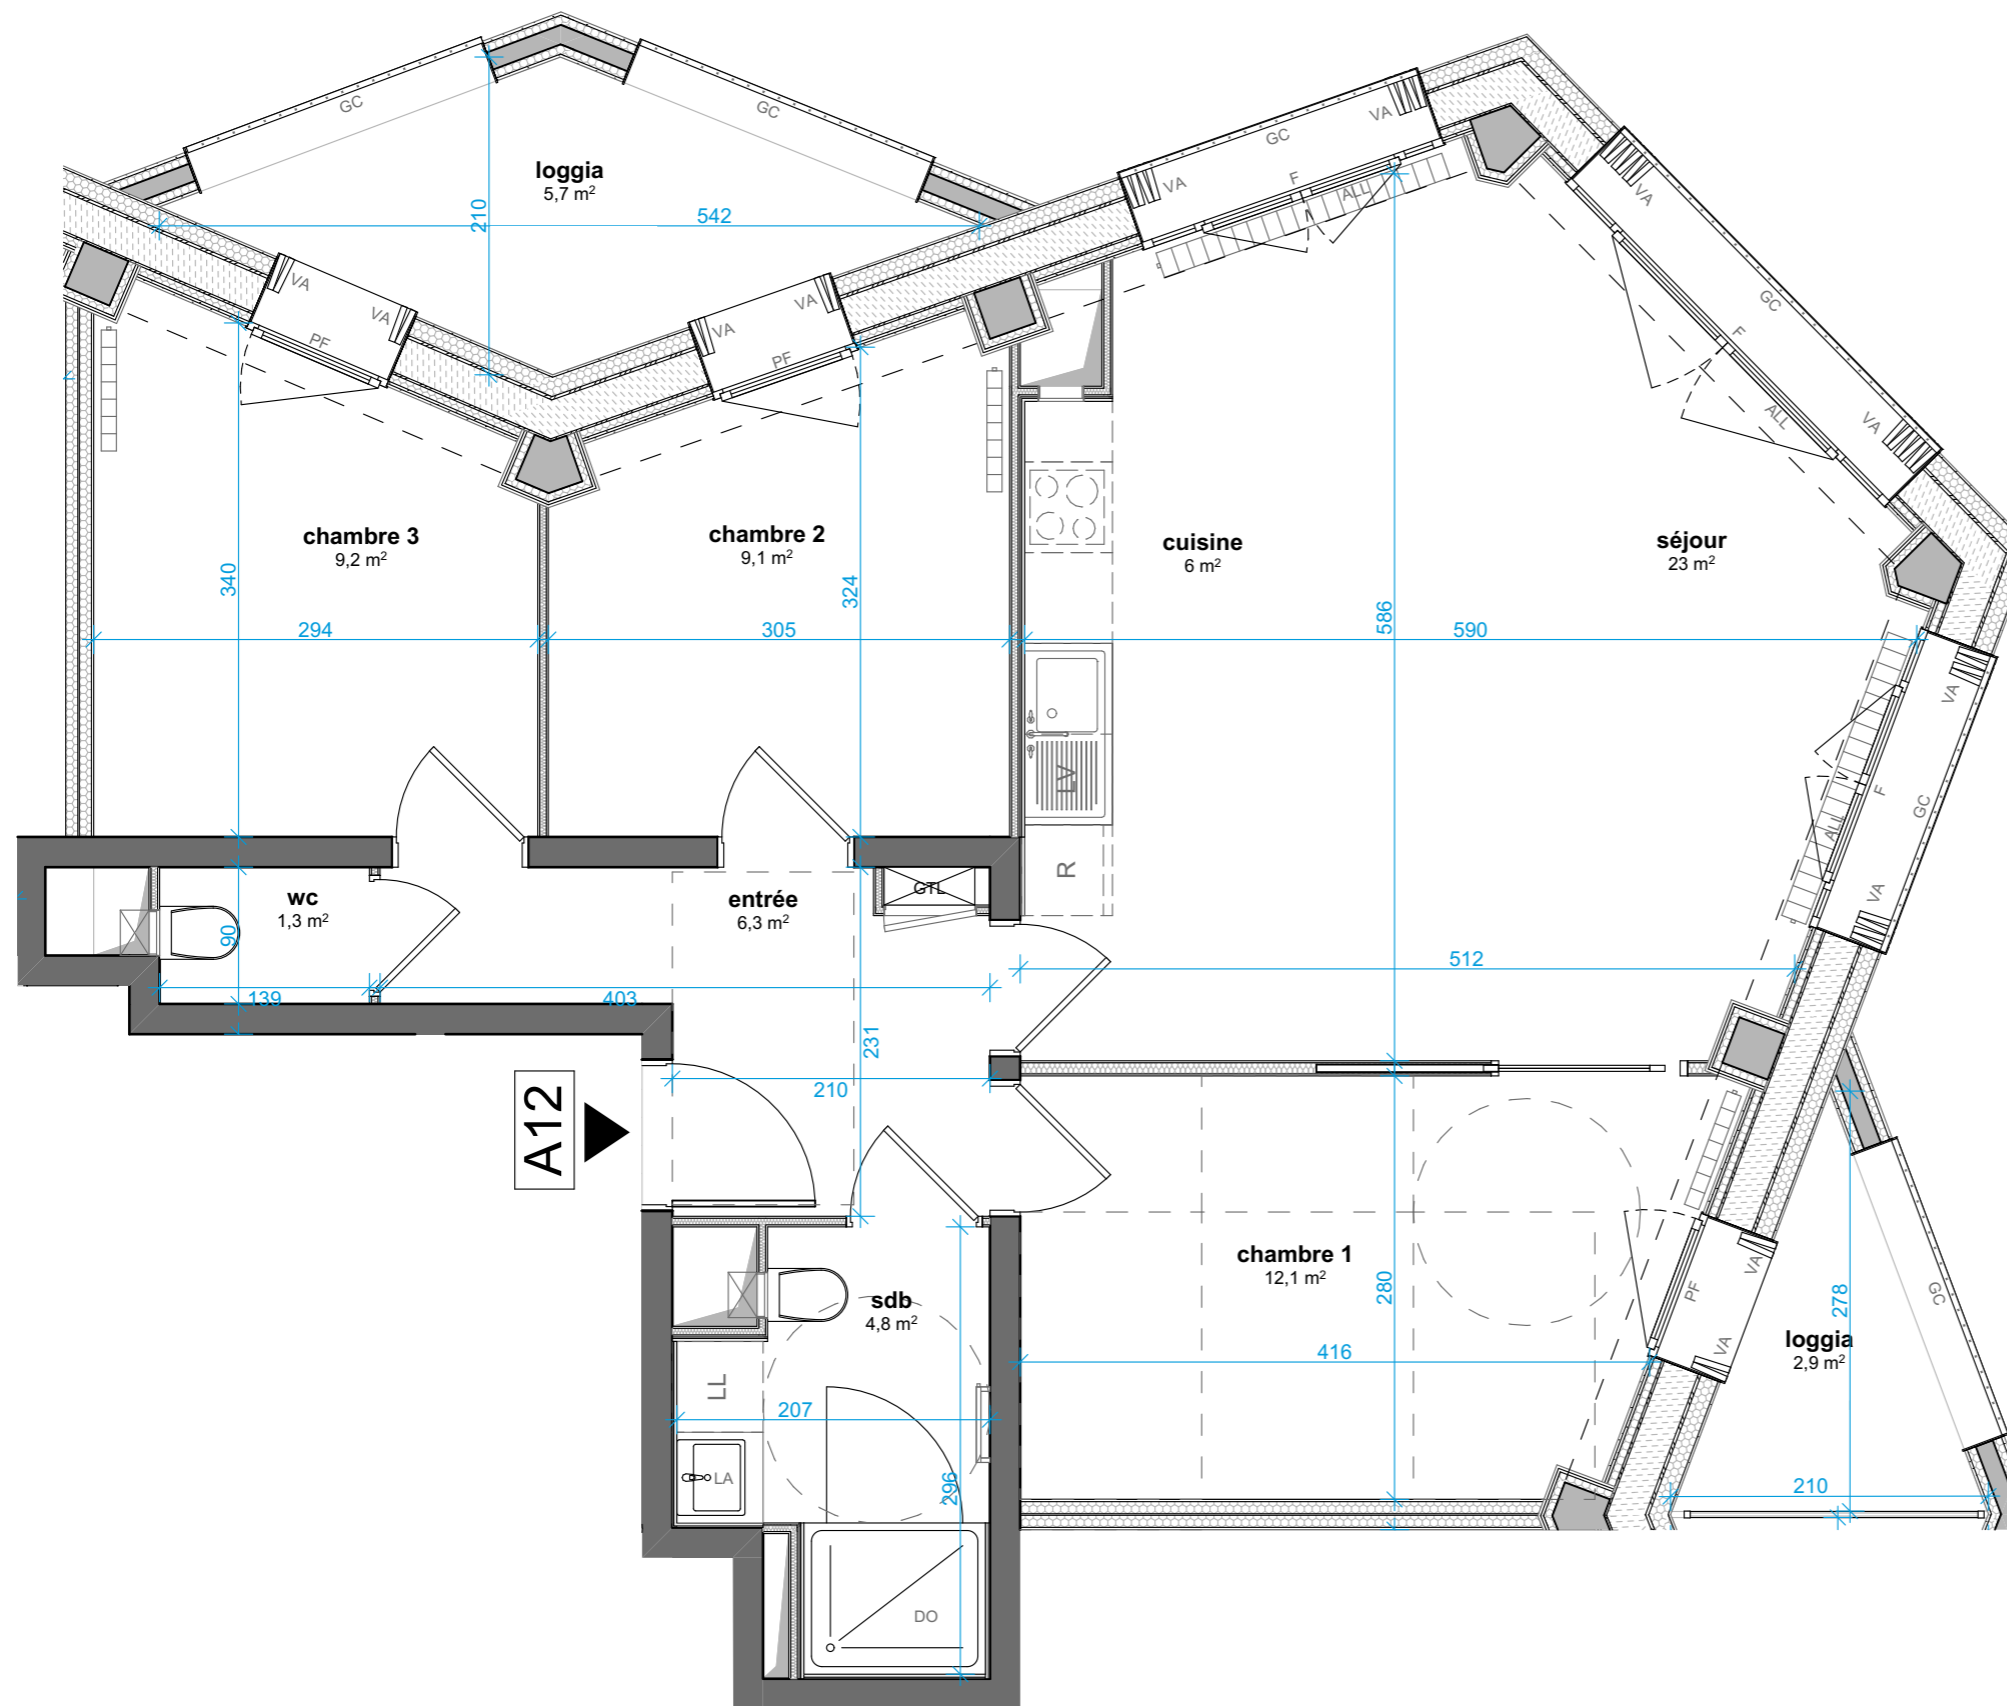

NORD



NOTA : Le présent document exprime la figure et les dispositions générales de l'appartement. Les surfaces indiquées sont approximatives. Des variations peuvent intervenir en fonction des nécessités techniques réglementaires, de la réalisation, tant en ce qui concerne les dimensions libres que l'équipement. Tous les objets meublants, indiqués en pointillé ne sont pas fournis. Eviers fournis. Les équipements ménagers indiquent la position de passage des fluides mais ne sont pas fournis. Les retombées, soffites, faux plafonds, canalisation, radiateurs ne sont pas tous figurés.

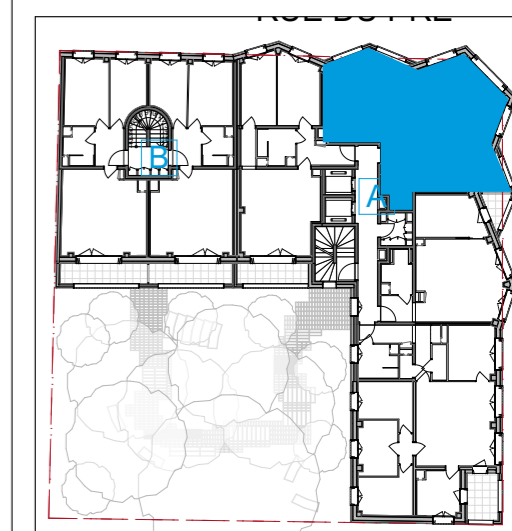

date 21/11/2024

échelle 1:50




Accès Local-Vélos

NORD

Locaux-Communs

- Dégagements
- Locaux techniques
- Local Vélos
- Caves

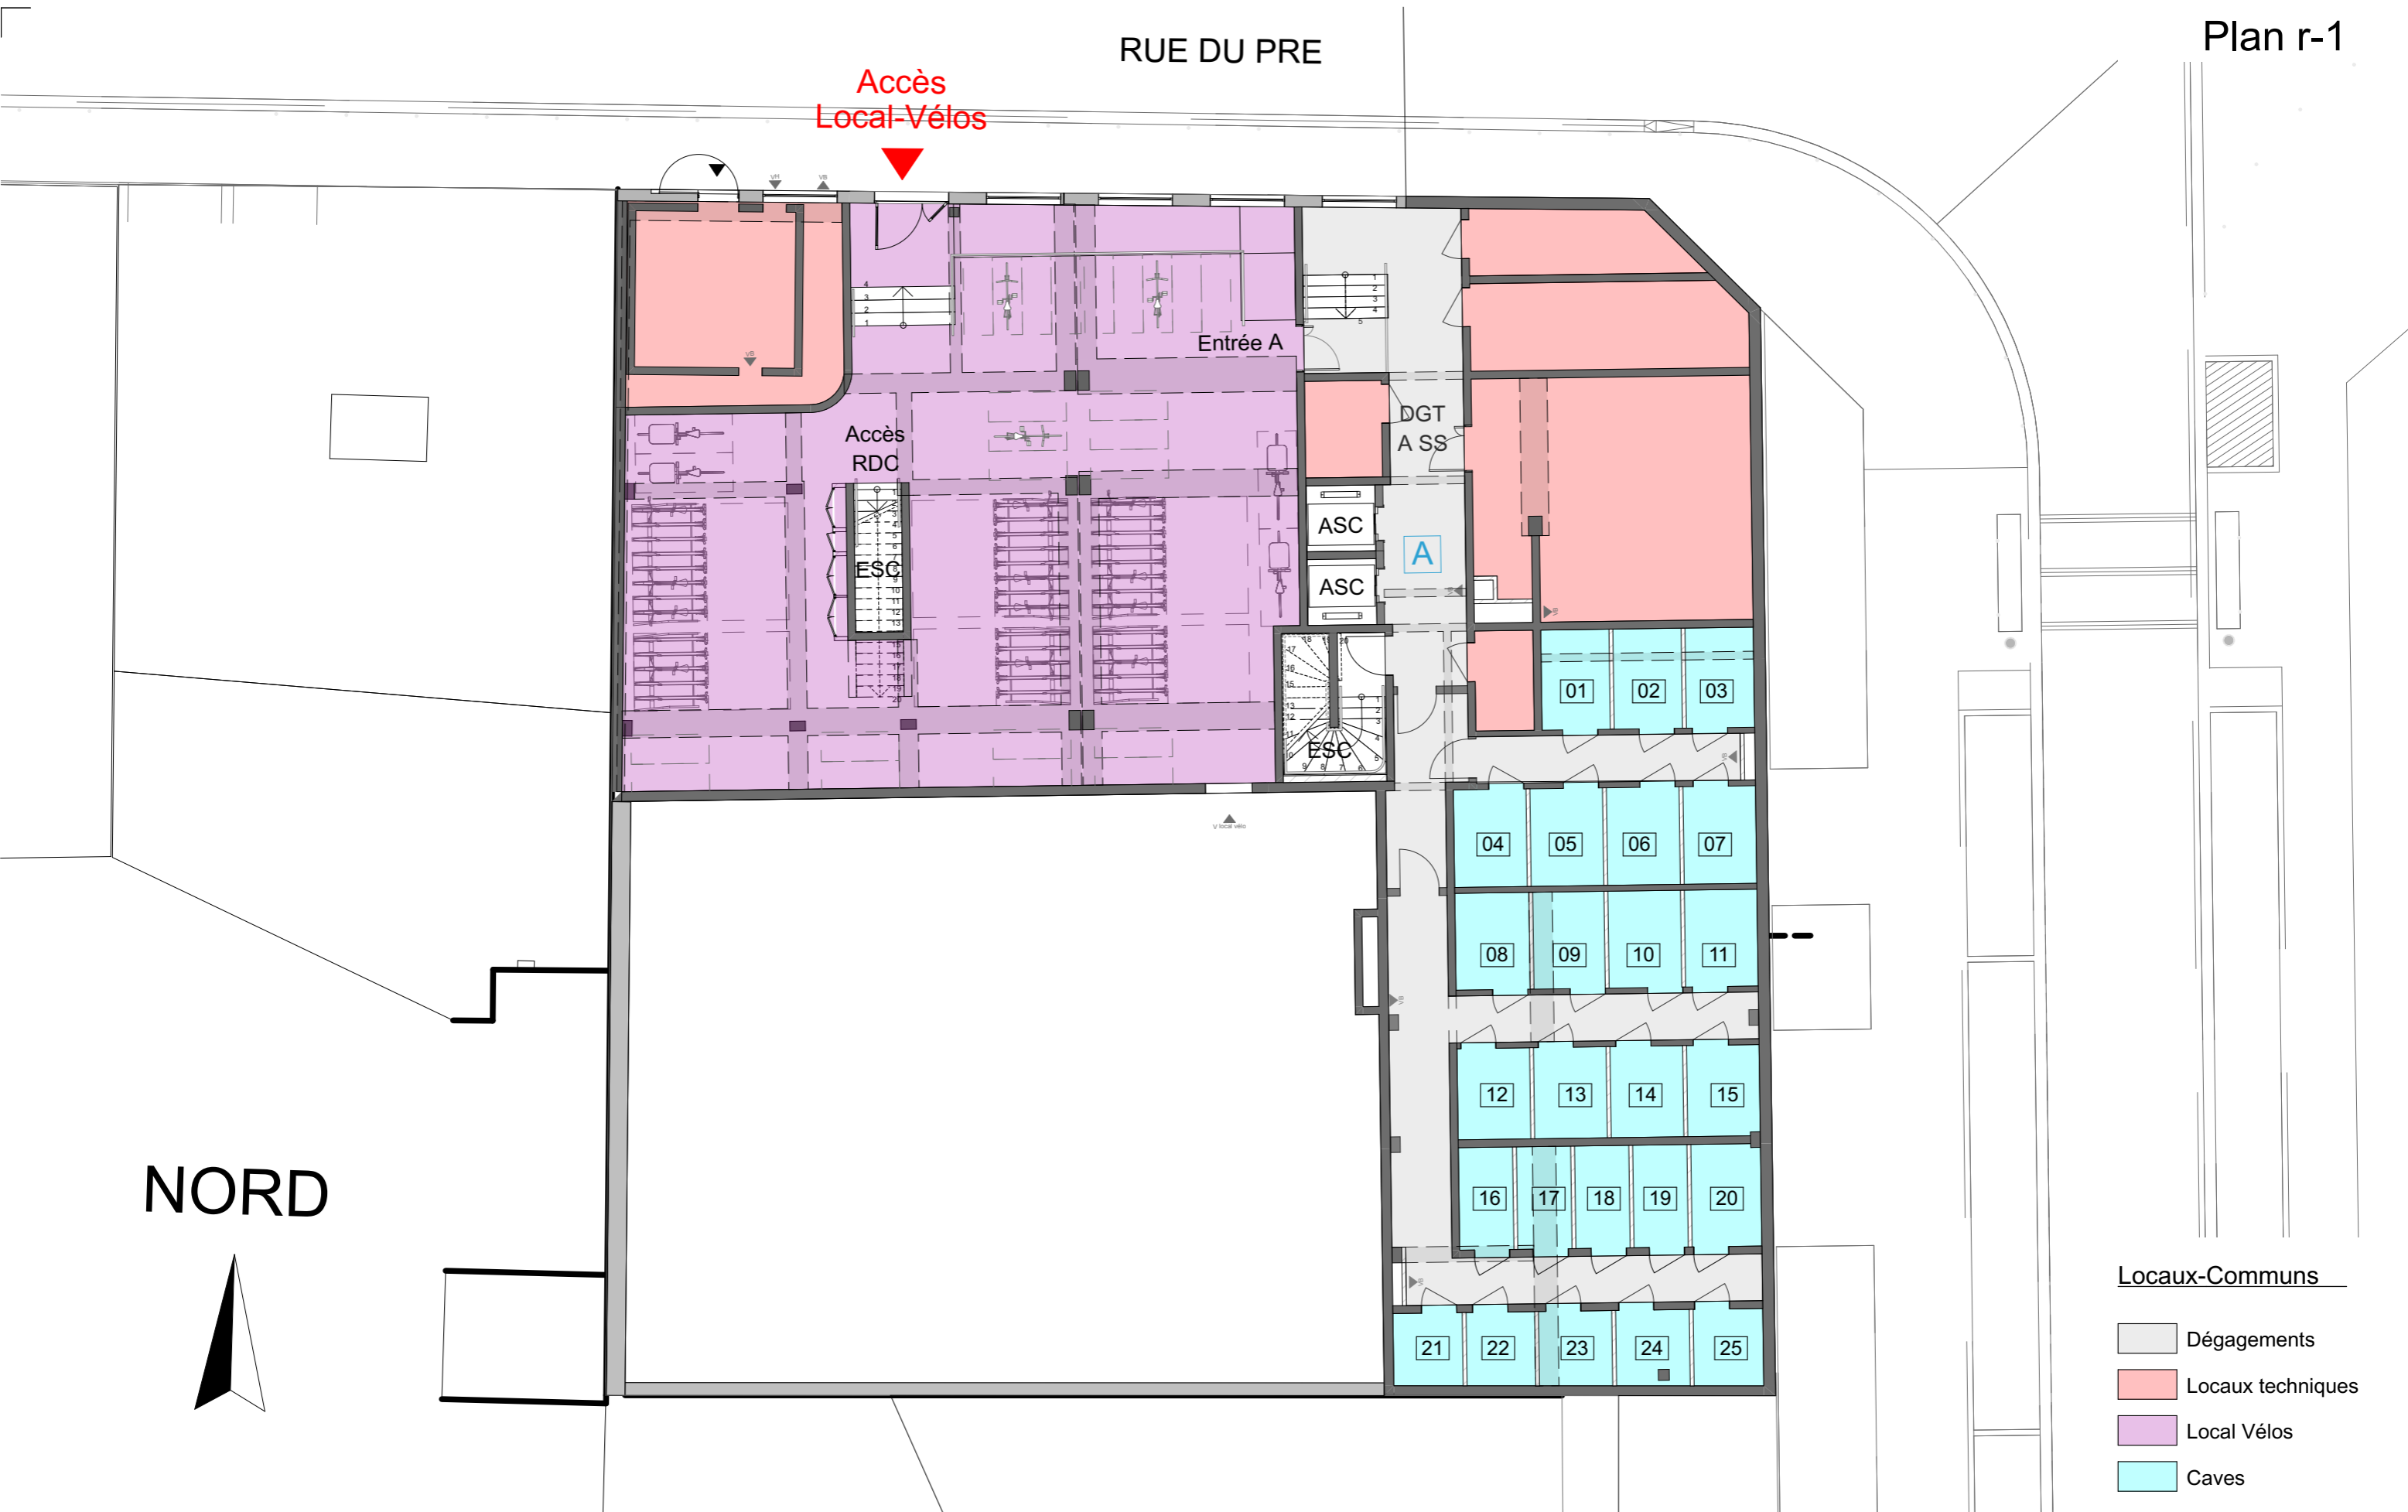

Construction de 41 logements BRS
 Chapelle Charbon Lot F
 Rue du Pré, 75018 Paris



Plan schématique

Plan R-1

Légende


- ESC escalier
- ASC ascenseur
- A code escalier
- CL clôture

Date

21/11/2024

Echelle

1:150

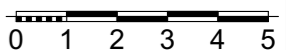

Appartement **CHAF-A32**

Bâtiment	Etage	Type
A	R+3	T4

Surfaces habitables

total 71,68 m²

Surfaces annexes au logement

(surfaces indicatives non garanties)


cave n° 8

loggia 8,6 m²

Légende

PF	Porte-Fenêtre	RGT	Rangement
F	Fenêtre	LV	Lave Vaisselle
VA	Volet accordeon	LL	Lave Linge
ALL	Allège pleine	R	Réfrigérateur
GC	Garde-corps	DO	Douche
		BA	Baignoire
		LA	Lavabo


	Tableau électrique
	Radiateur
	Sèche serviette
	Espace libre (diam 150cm)
	Aire de manoeuvre
	Soffite - Faux-Plafond
	Retombée de poutre

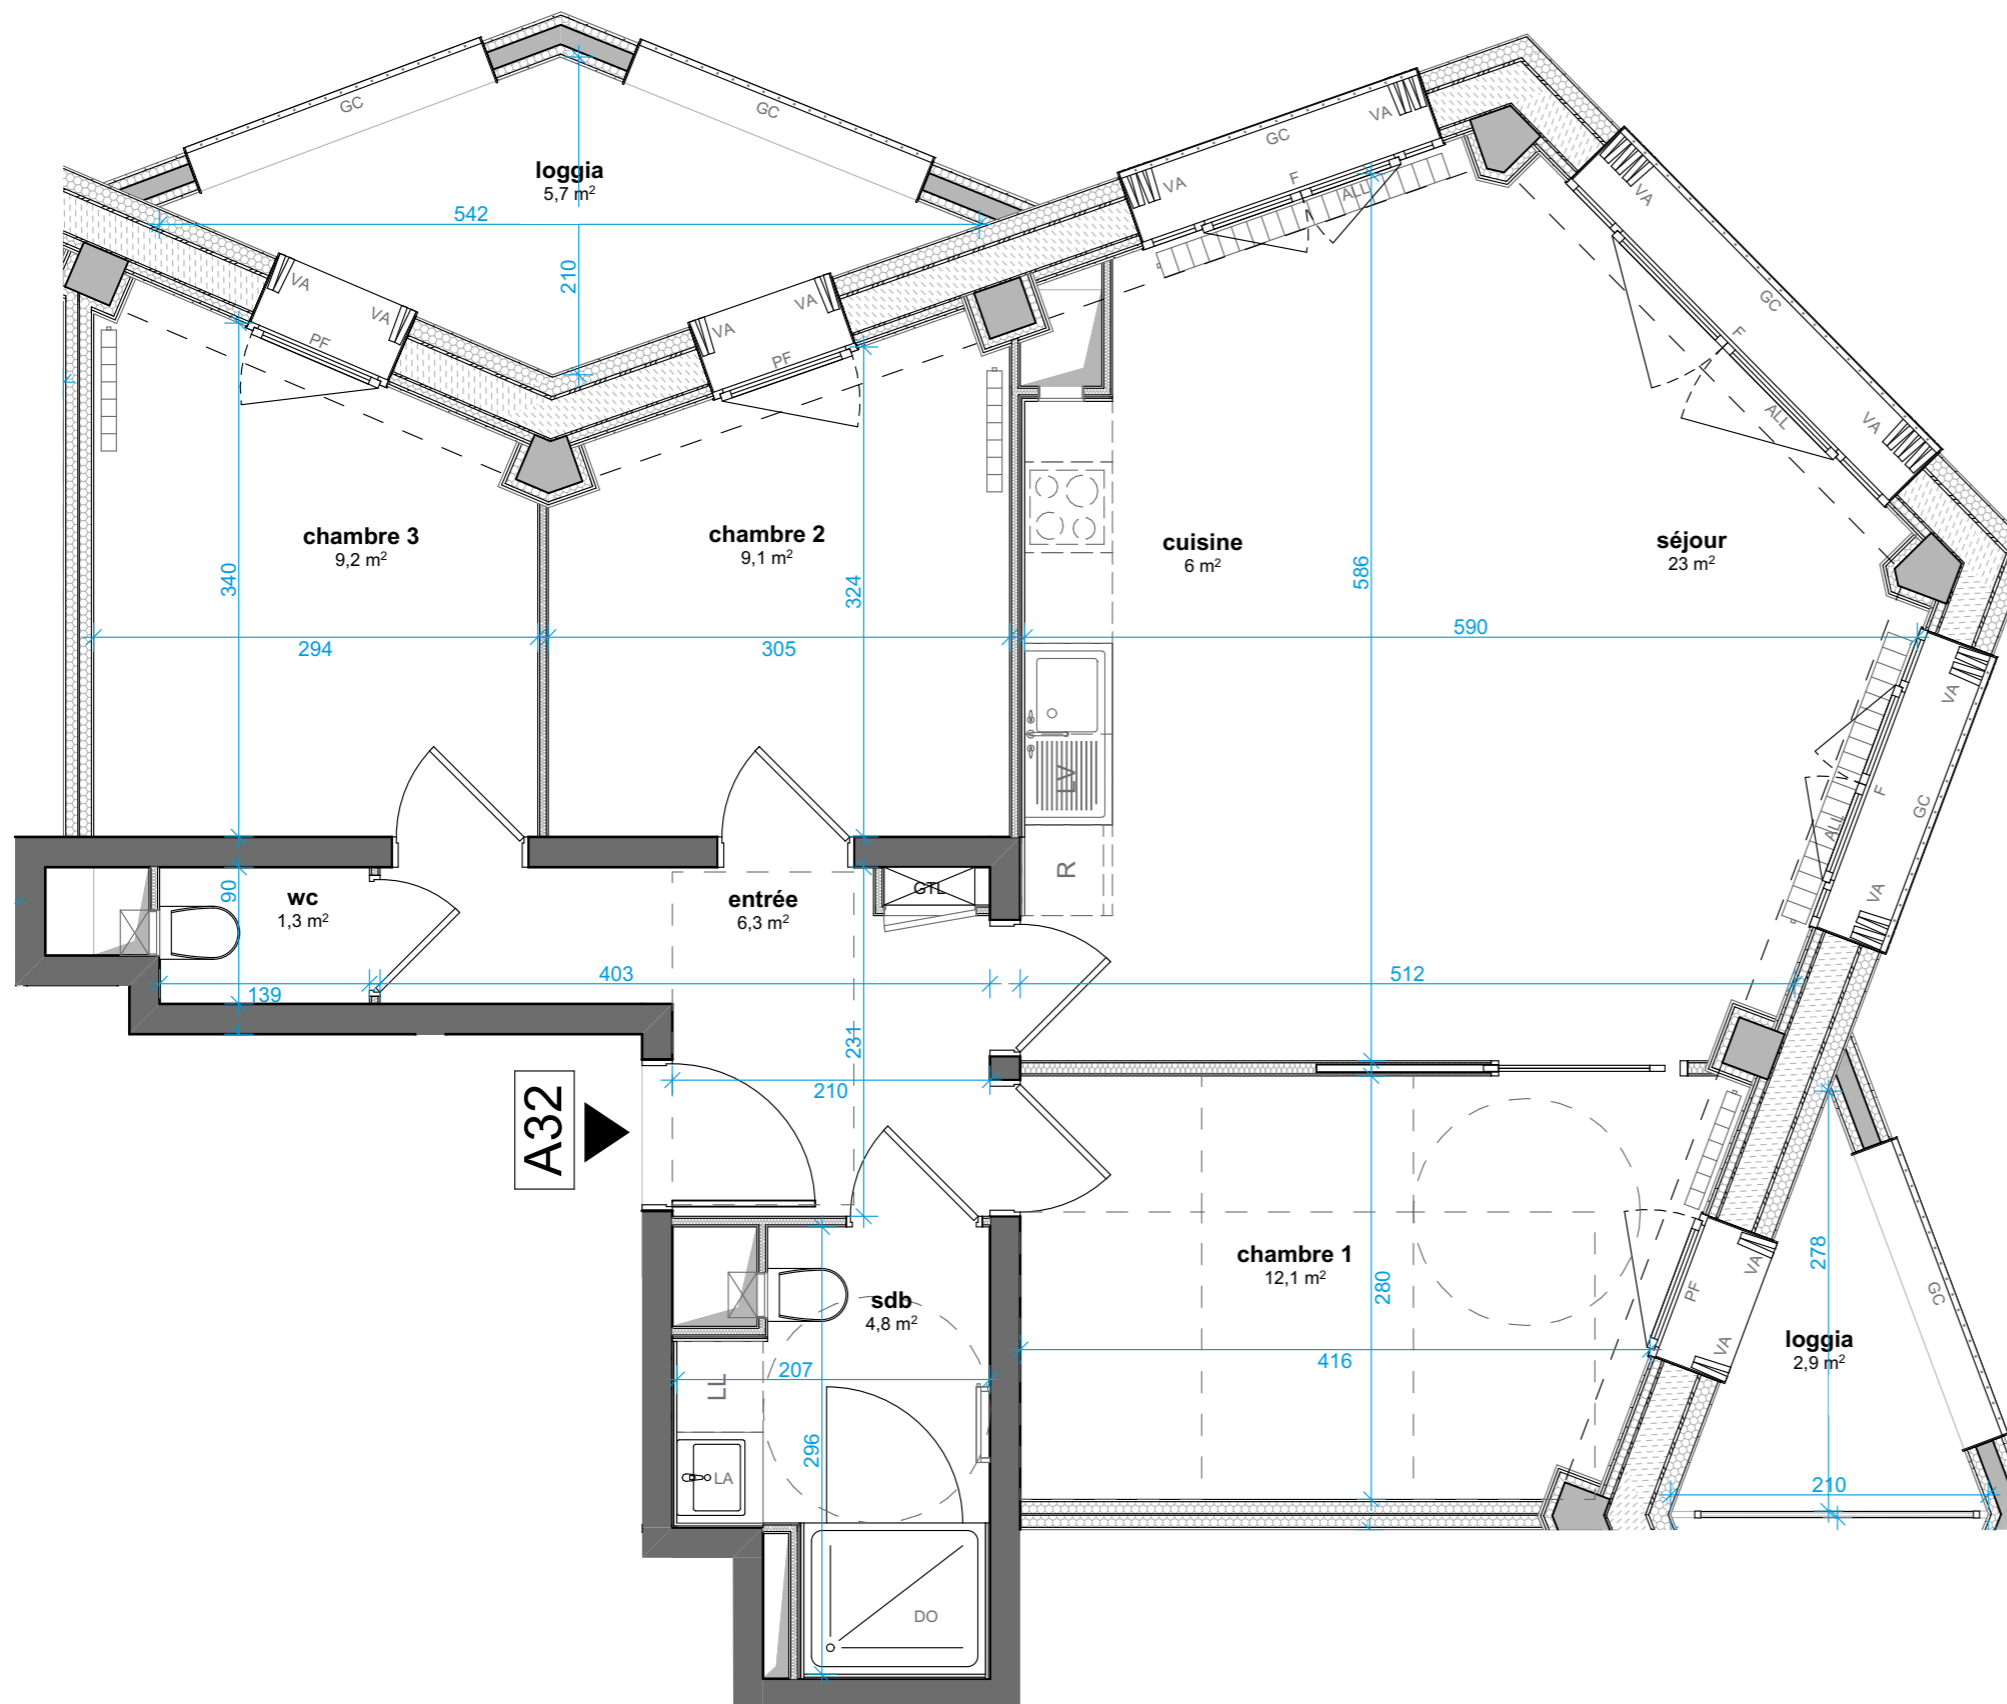

NORD



NOTA : Le présent document exprime la figure et les dispositions générales de l'appartement. Les surfaces indiquées sont approximatives. Des variations peuvent intervenir en fonction des nécessités techniques réglementaires, de la réalisation, tant en ce qui concerne les dimensions libres que l'équipement. Tous les objets meublants, indiqués en pointillé ne sont pas fournis. Eviers fournis. Les équipements ménagers indiquent la position de passage des fluides mais ne sont pas fournis. Les retombées, soffites, faux plafonds, canalisation, radiateurs ne sont pas tous figurés.

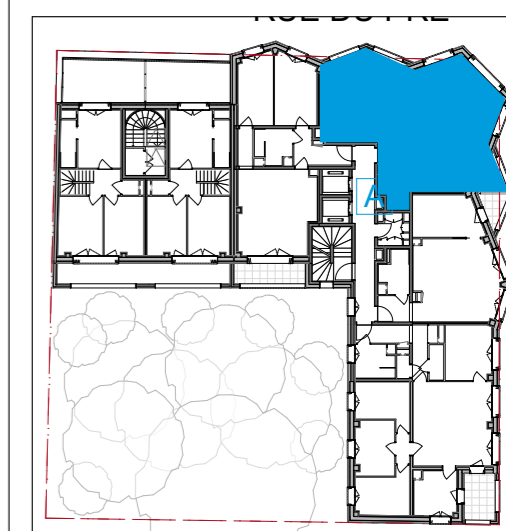

date 21/11/2024

échelle 1:50



Appartement **CHAF-A62**

Bâtiment	Etage	Type
A	R+6	T4

Surfaces habitables

total 71,68 m²

Surfaces annexes au logement

(surfaces indicatives non garanties)


cave n° 6

loggia 8,6 m²

Légende

PF	Porte-Fenêtre	RGT	Rangement
F	Fenêtre	LV	Lave Vaisselle
VA	Volet accordeon	LL	Lave Linge
ALL	Allège pleine	R	Réfrigérateur
GC	Garde-corps	DO	Douche
		BA	Baignoire
		LA	Lavabo


	Tableau électrique
	Radiateur
	Sèche serviette
	Espace libre (diam 150cm)
	Aire de manoeuvre
	Soffite - Faux-Plafond
	Retombée de poutre

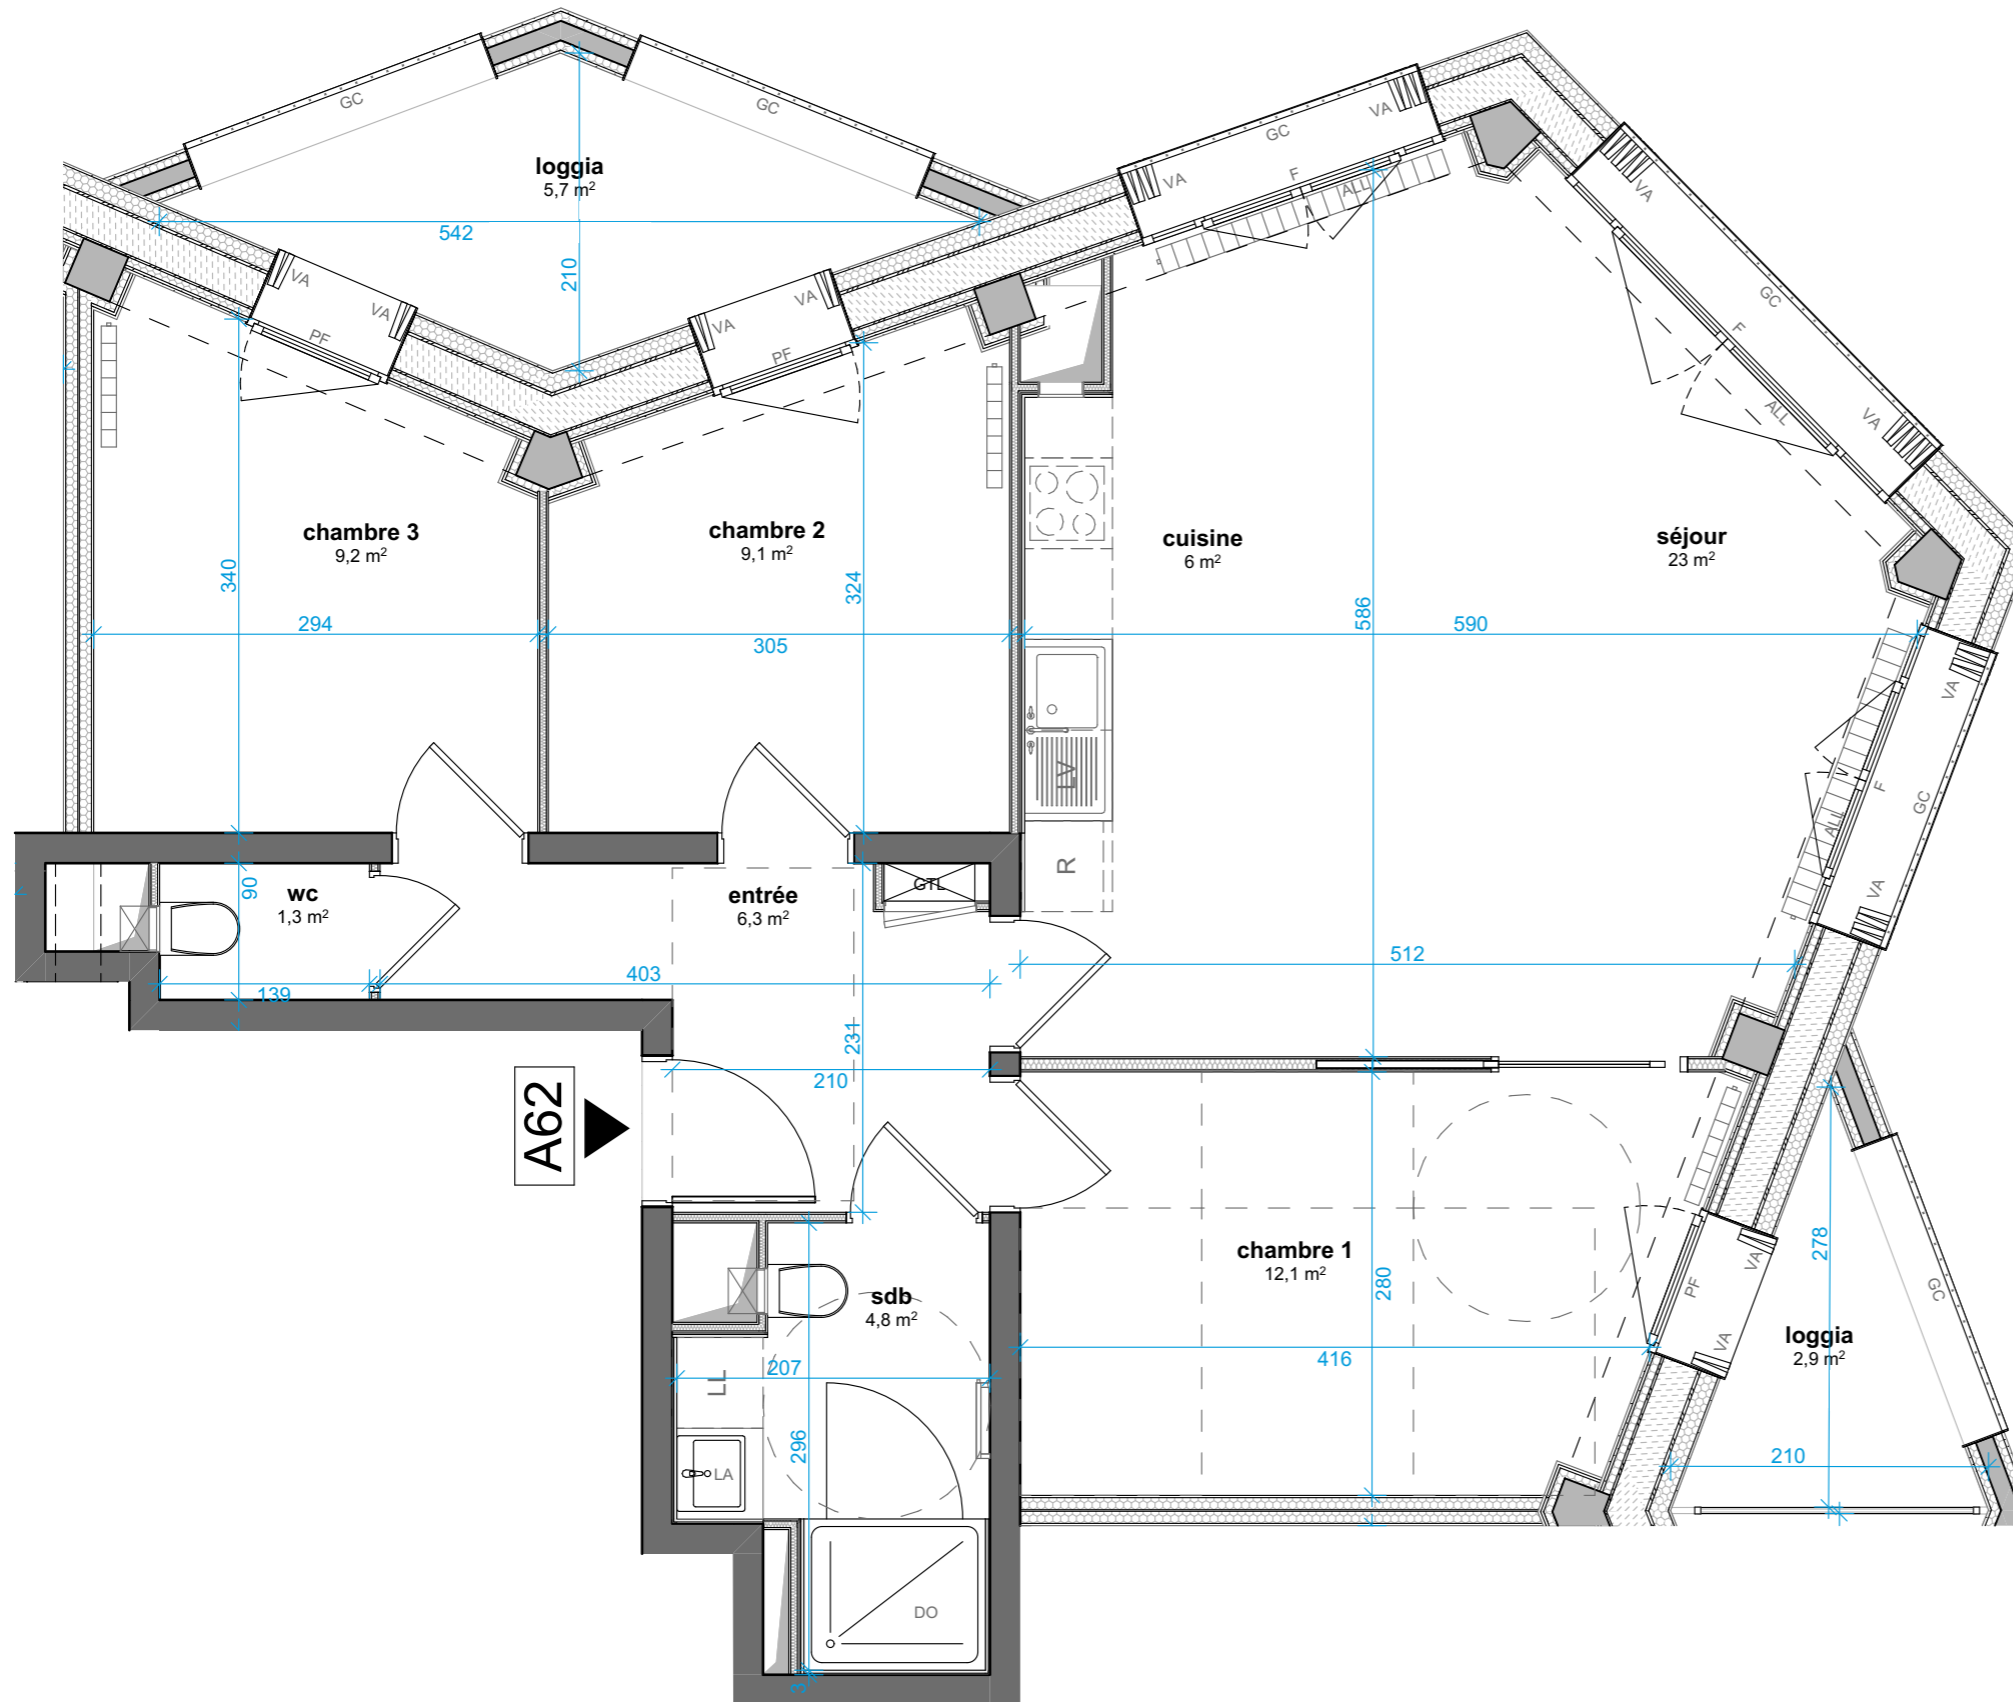

NORD



NOTA : Le présent document exprime la figure et les dispositions générales de l'appartement. Les surfaces indiquées sont approximatives. Des variations peuvent intervenir en fonction des nécessités techniques réglementaires, de la réalisation, tant en ce qui concerne les dimensions libres que l'équipement. Tous les objets meublants, indiqués en pointillé ne sont pas fournis. Eviers fournis. Les équipements ménagers indiquent la position de passage des fluides mais ne sont pas fournis. Les retombées, soffites, faux plafonds, canalisation, radiateurs ne sont pas tous figurés.

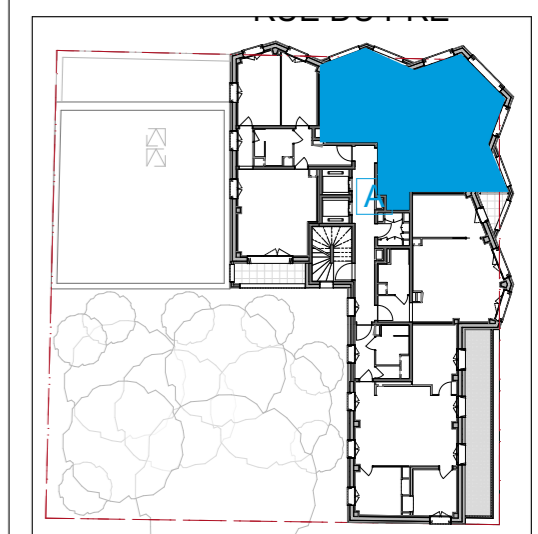

date 21/11/2024

échelle 1:50



Construction de 41 logements BRS
Chapelle Charbon Lot F

Rue du Pré, 75018 Paris



Appartement **CHAF-A52**

Bâtiment	Etage	Type
A	R+5	T4

Surfaces habitables

total 71,68 m²

Surfaces annexes au logement
(surfaces indicatives non garanties)


cave n° 4

loggia 8,6 m²

Légende


PF	Porte-Fenêtre	RGT	Rangement
F	Fenêtre	LV	Lave Vaisselle
VA	Volet accordeon	LL	Lave Linge
ALL	Allège pleine	R	Réfrigérateur
GC	Garde-corps	DO	Douche
		BA	Baignoire
		LA	Lavabo

	Tableau électrique
	Radiateur
	Sèche serviette
	Espace libre (diam 150cm)
	Aire de manoeuvre
	Soffite - Faux-Plafond
	Retombée de poutre

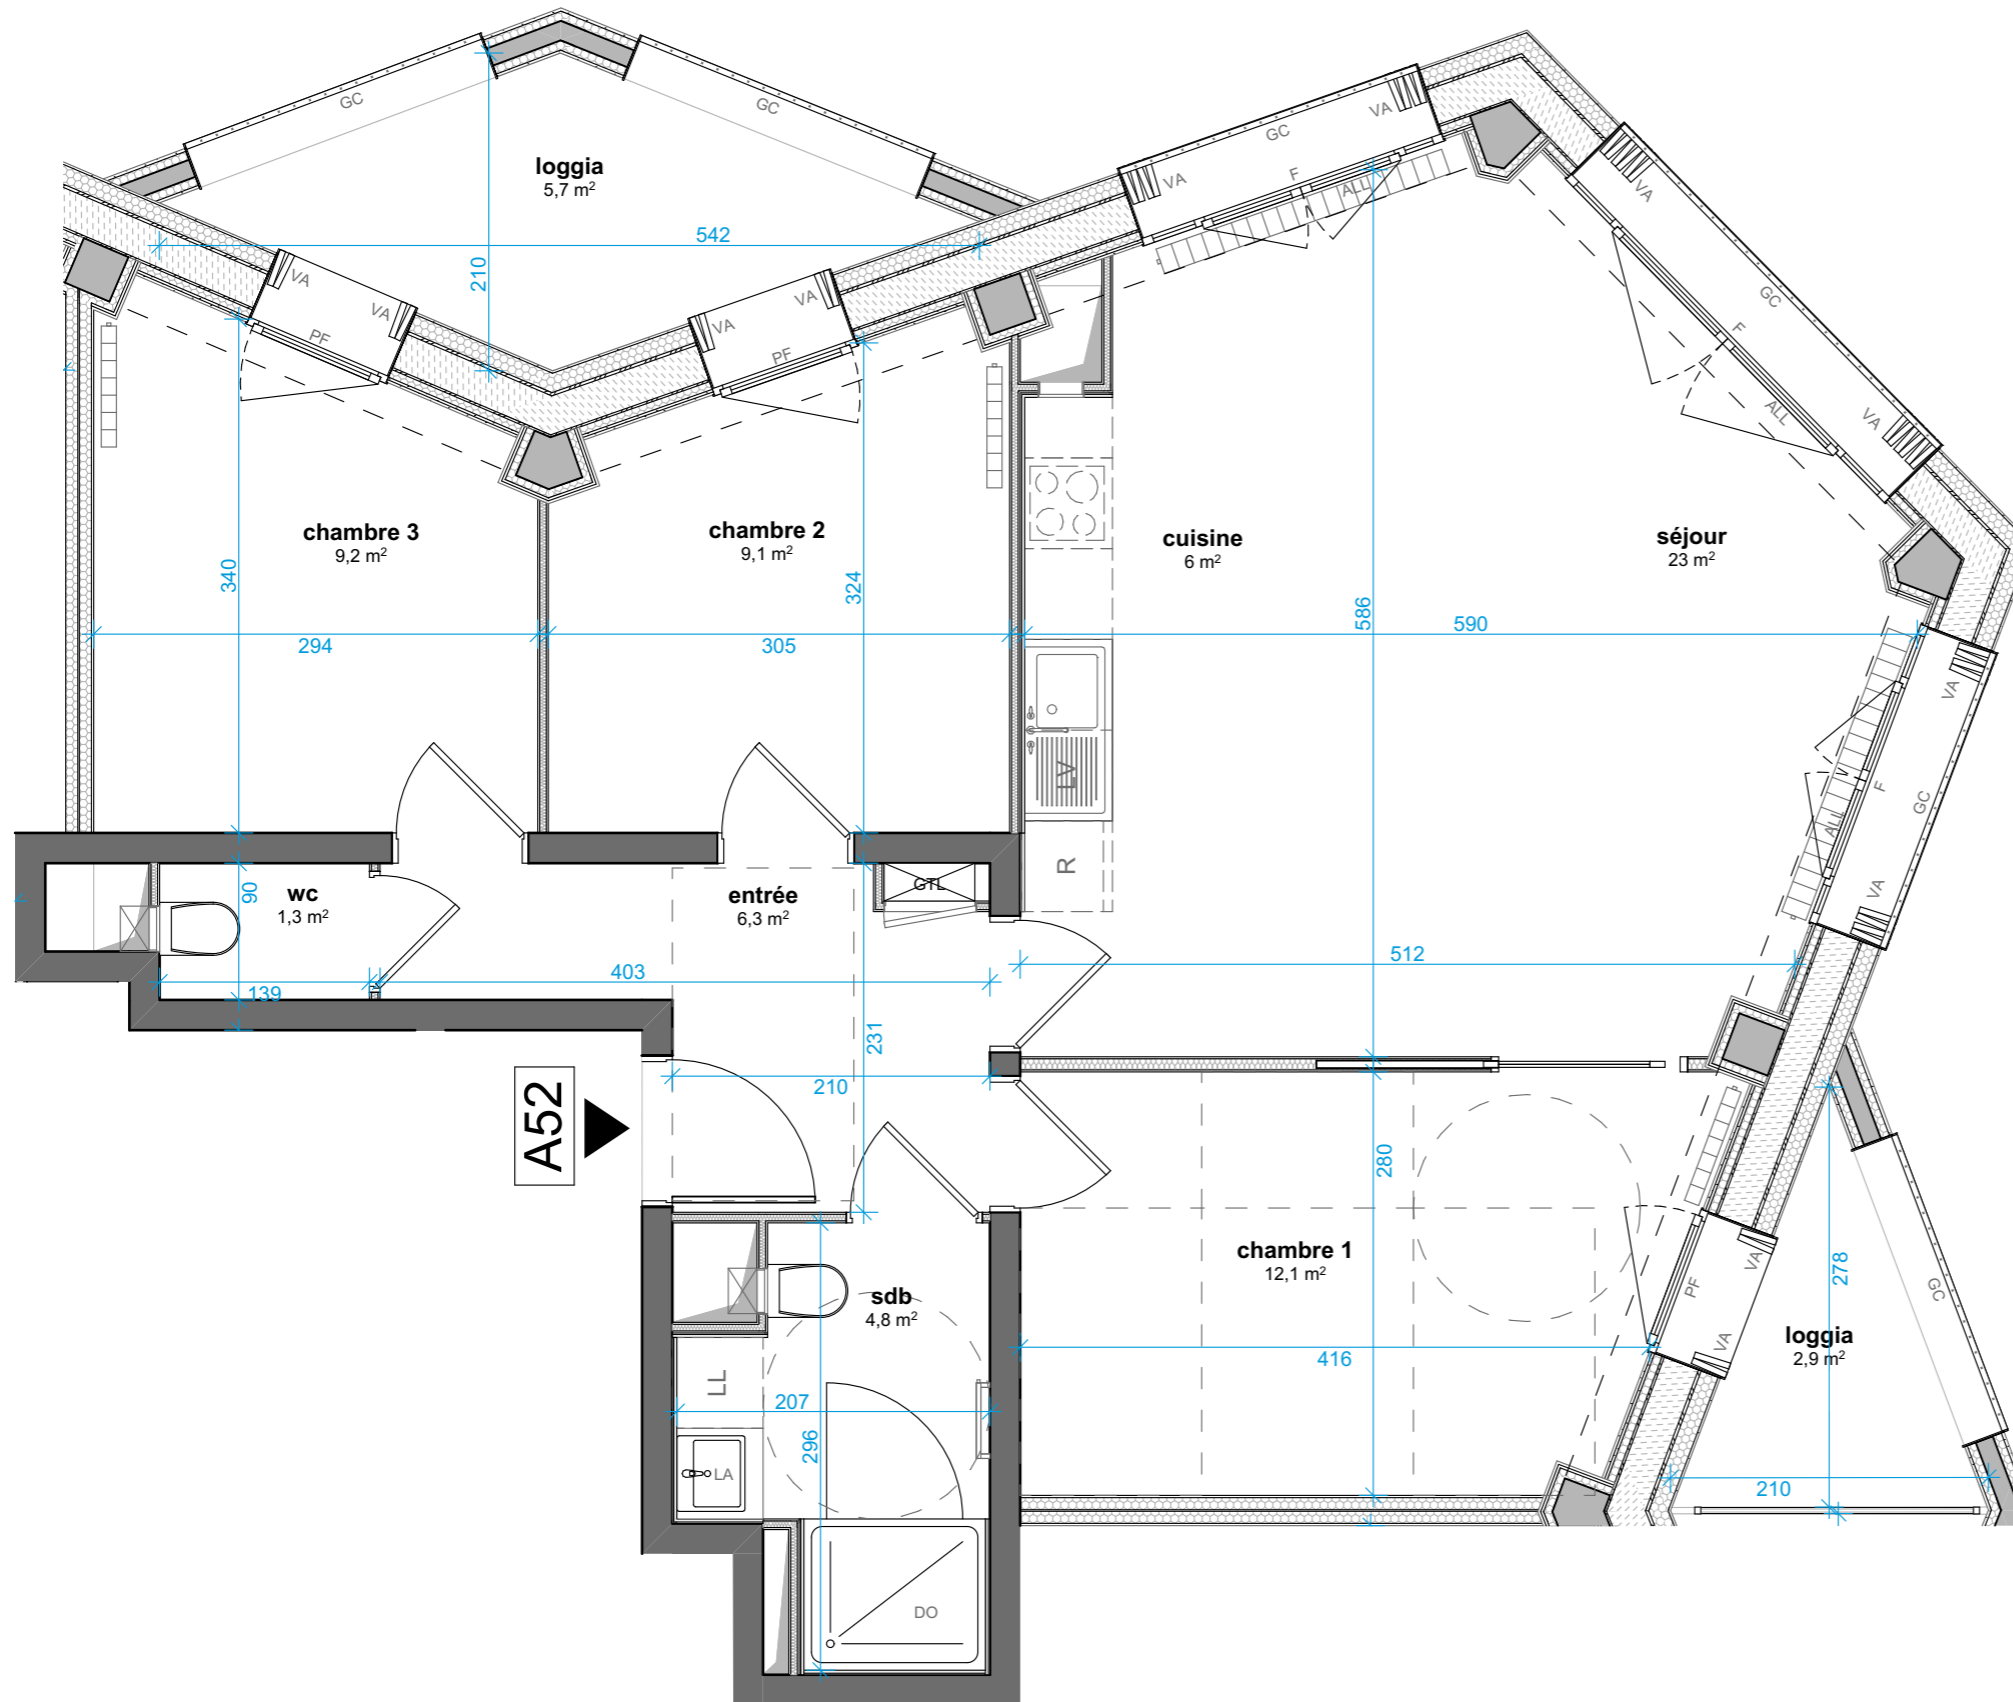

NOTA : Le présent document exprime la figure et les dispositions générales de l'appartement. Les surfaces indiquées sont approximatives. Des variations peuvent intervenir en fonction des nécessités techniques réglementaires, de la réalisation, tant en ce qui concerne les dimensions libres que l'équipement. Tous les objets meublants, indiqués en pointillé ne sont pas fournis. Eviers fournis. Les équipements ménagers indiquent la position de passage des fluides mais ne sont pas fournis. Les retombées, soffites, faux plafonds, canalisation, radiateurs ne sont pas tous figurés.

NORD

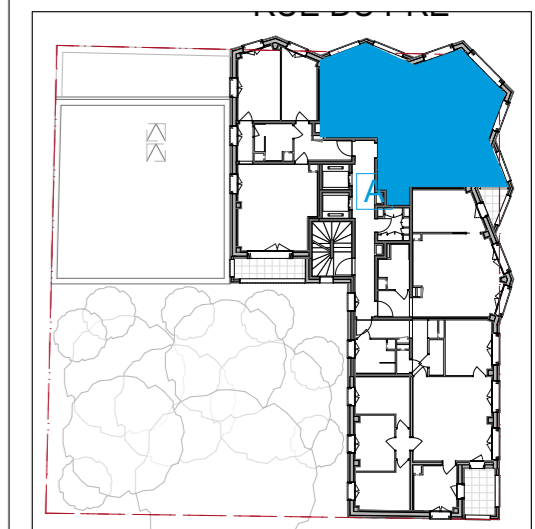

date 21/11/2024

échelle 1:50

