

JAU42_A11


42 Avenue Jean Jaurès
75019 Paris



T4
SURFACE
Logement : 84.2m² Surface Habitable
Logement adaptable

NOTA : Le présent document exprime la figure et les dispositions générales de l'appartement. Les surfaces indiquées sont approximatives. Des variations peuvent intervenir en fonction des nécessités techniques réglementaires, de la réalisation, tant en ce qui concerne les dimensions libres que les équipements. Tous les objets meublant, indiqués en pointillés, ne sont pas fournis. Eviers fournis. Les équipements ménagers indiquent la position de passage des fluides mais ne sont pas fournis. Les retombées, soffites, faux plafonds, canalisations, radiateurs ne sont pas tous figurés.

LEGENDE	
F	Fenêtre
PCP	Persienne coulissante pliante
SC	Store sur câble
GC	Garde Corps
RGT	Rangement
LV	Lave vaisselle
LL	Lave linge
RE	Réfrigérateur
GT	Gaine Technique
HSFP	Hauteur Sous Faux-Palfond
Espace libre	
ETEL	Tableau élec.
Faux plafond	
Soffite	
r	Radiateur
s s	Sèche serviette
Palier	

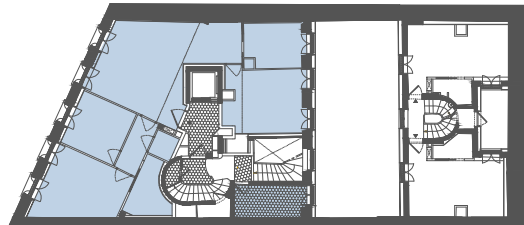

[R+1] T4



JAU42_A21

42 Avenue Jean Jaurès
75019 Paris




T5
SURFACE
Logement : 98.1m² Surface Habitable
Logement adaptable

NOTA : Le présent document exprime la figure et les dispositions générales de l'appartement. Les surfaces indiquées sont approximatives. Des variations peuvent intervenir en fonction des nécessités techniques réglementaires, de la réalisation, tant en ce qui concerne les dimensions libres que les équipements. Tous les objets meublant, indiqués en pointillés, ne sont pas fournis. Eviers fournis. Les équipements ménagers indiquent la position de passage des fluides mais ne sont pas fournis. Les retombées, soffites, faux plafonds, canalisations, radiateurs ne sont pas tous figurés.

LEGENDE

F	Fenêtre		Espace libre
PCP	Persienne coulissante pliante		Tableau élec.
SC	Store sur câble		Faux plafond
GC	Garde Corps		Soffite
RGT	Rangement		Radiateur
LV	Lave vaisselle		Sèche serviette
LL	Lave linge		Palier
RE	Réfrigérateur		
GT	Gaine Technique		
HSFP	Hauteur Sous Faux-Palfond		

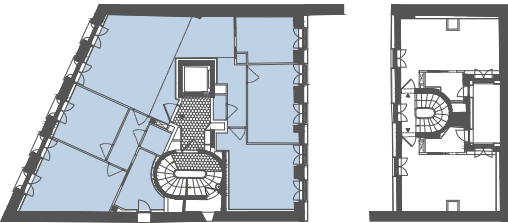

[R+2] T5



JAU42_A31


42 Avenue Jean Jaurès
75019 Paris



T5
SURFACE
Logement : 102m² Surface Habitable
Logement adaptable

NOTA : Le présent document exprime la figure et les dispositions générales de l'appartement. Les surfaces indiquées sont approximatives. Des variations peuvent intervenir en fonction des nécessités techniques réglementaires, de la réalisation, tant en ce qui concerne les dimensions libres que les équipements. Tous les objets meublant, indiqués en pointillés, ne sont pas fournis. Eviers fournis. Les équipements ménagers indiquent la position de passage des fluides mais ne sont pas fournis. Les retombées, soffites, faux plafonds, canalisations, radiateurs ne sont pas tous figurés.

LEGENDE	
F	Fenêtre
PCP	Persienne coulissante pliante
SC	Store sur câble
GC	Garde Corps
RGT	Rangement
LV	Lave vaisselle
LL	Lave linge
RE	Réfrigérateur
GT	Gaine Technique
HSFP	Hauteur Sous Faux-Palfond
	Espace libre
ETEL	Tableau élec.
	Faux plafond
	Soffite
r	Radiateur
s s	Sèche serviette
	Palier

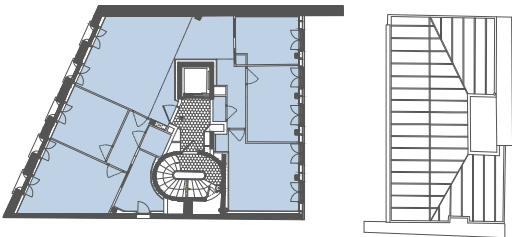

[R+3] T5

Échelle 1:50
0 1 2



JAU42_A41



42 Avenue Jean Jaurès
75019 Paris



T3
SURFACE
Logement : 60.6m² Surface Habitable
Logement adaptable

NOTA : Le présent document exprime la figure et les dispositions générales de l'appartement. Les surfaces indiquées sont approximatives. Des variations peuvent intervenir en fonction des nécessités techniques réglementaires, de la réalisation, tant en ce qui concerne les dimensions libres que les équipements. Tous les objets meublant, indiqués en pointillés, ne sont pas fournis. Eviers fournis. Les équipements ménagers indiquent la position de passage des fluides mais ne sont pas fournis. Les retombées, soffites, faux plafonds, canalisations, radiateurs ne sont pas tous figurés.

LEGENDE		
F	Fenêtre	Espace libre
PCP	Persienne coulissante pliante	Tableau élec.
SC	Store sur câble	Faux plafond
GC	Garde Corps	Soffite
RGT	Rangement	Radiateur
LV	Lave vaisselle	Sèche serviette
LL	Lave linge	Palier
RE	Réfrigérateur	
GT	Gaine Technique	
HSFP	Hauteur Sous Faux-Palfond	

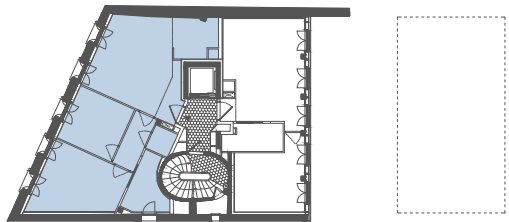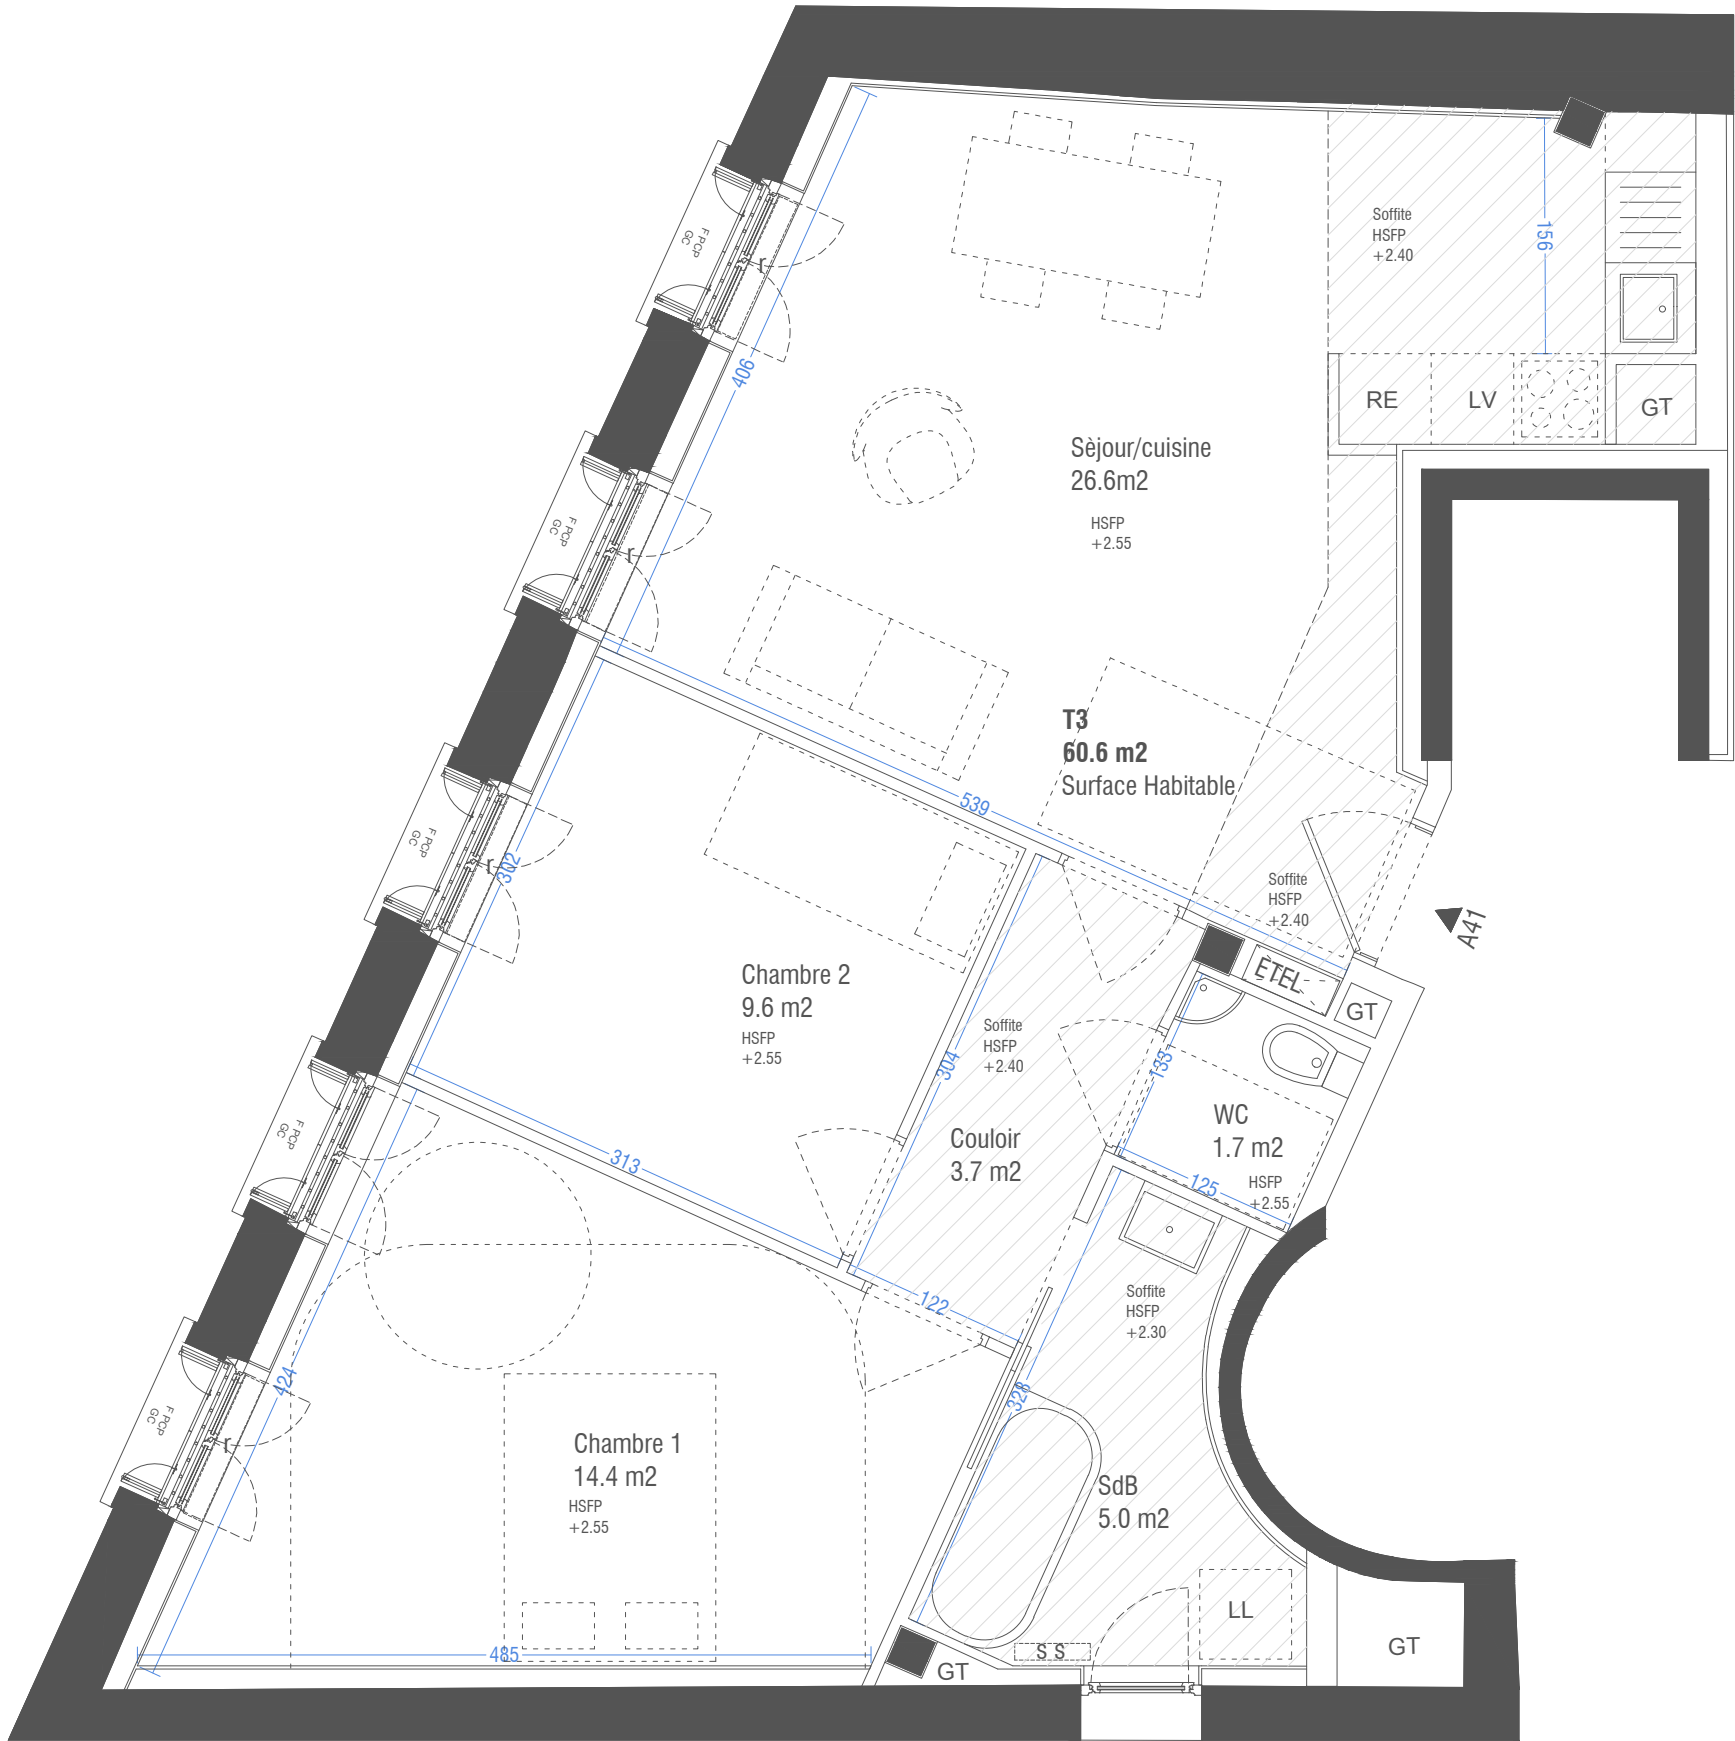

[R+4] T3



JAU42_A42

42 Avenue Jean Jaurès
75019 Paris




T2
SURFACE
Logement : 40.6m² Surface Habitable
Logement accessible


NOTA : Le présent document exprime la figure et les dispositions générales de l'appartement. Les surfaces indiquées sont approximatives. Des variations peuvent intervenir en fonction des nécessités techniques réglementaires, de la réalisation, tant en ce qui concerne les dimensions libres que les équipements. Tous les objets meublant, indiqués en pointillés, ne sont pas fournis. Eviers fournis. Les équipements ménagers indiquent la position de passage des fluides mais ne sont pas fournis. Les retombées, soffites, faux plafonds, canalisations, radiateurs ne sont pas tous figurés.

LEGENDE


F	Fenêtre		Espace libre
PCP	Persienne coulissante pliante		Tableau élec.
SC	Store sur câble		Faux plafond
GC	Garde Corps		Soffite
RGT	Rangement		Radiateur
LV	Lave vaisselle		Sèche serviette
LL	Lave linge		Palier
RE	Réfrigérateur		
GT	Gaine Technique		
HSFP	Hauteur Sous Faux-Palfond		

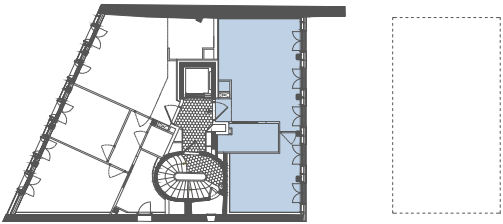

[R+4] T2

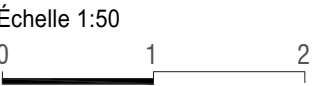

NORD

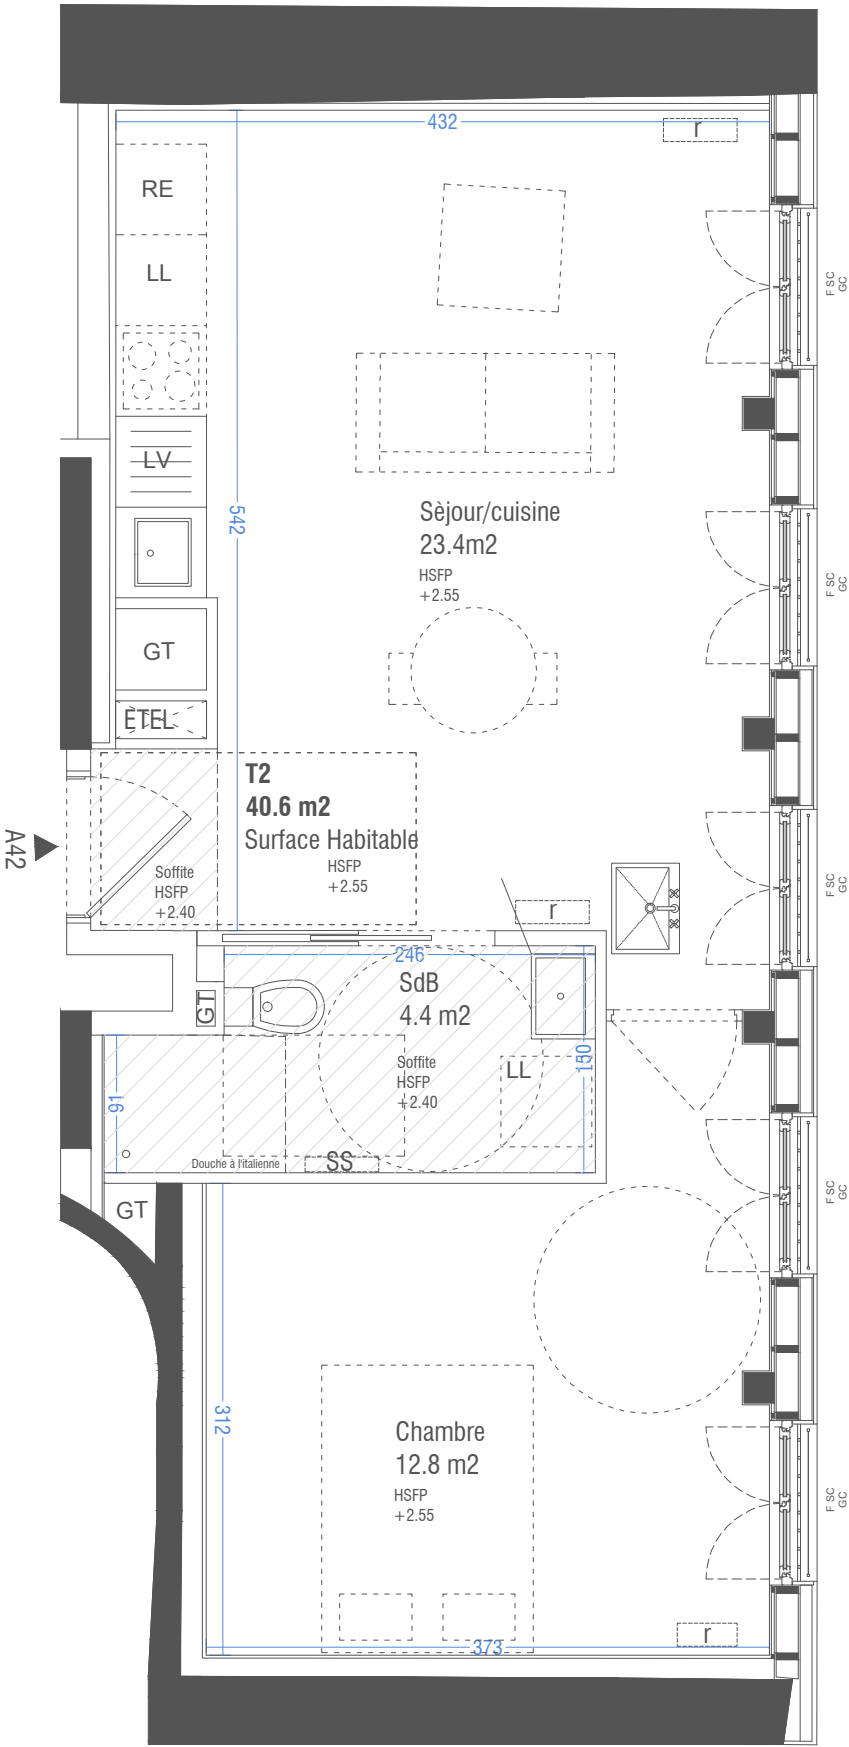

JAU42_A51

42 Avenue Jean Jaurès
75019 Paris



T3
SURFACE
Logement : 62.1m² Surface Habitable
Logement adaptable

NOTA : Le présent document exprime la figure et les dispositions générales de l'appartement. Les surfaces indiquées sont approximatives. Des variations peuvent intervenir en fonction des nécessités techniques réglementaires, de la réalisation, tant en ce qui concerne les dimensions libres que les équipements. Tous les objets meublant, indiqués en pointillés, ne sont pas fournis. Eviers fournis. Les équipements ménagers indiquent la position de passage des fluides mais ne sont pas fournis. Les retombées, soffites, faux plafonds, canalisations, radiateurs ne sont pas tous figurés.

F

Fenêtre

PCP

Persienne coulissante pliante

SC

Store sur câble

GC

Garde Corps

RGT

Rangement

LV

Lave vaisselle

LL

Lave linge

RE

Réfrigérateur

GT

Gaine Technique

HSFP

Hauteur Sous Faux-Palfond

Espace libre

ETEL

Tableau élec.

Faux plafond

Soffite


r

Radiateur

s s

Sèche serviette

Palier

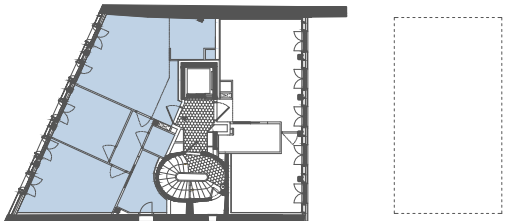

[R+5] T3



JAU42_A52

42 Avenue Jean Jaurès
75019 Paris




T2
SURFACE
Logement : 40.7m² Surface Habitable
Logement accessible

NOTA : Le présent document exprime la figure et les dispositions générales de l'appartement. Les surfaces indiquées sont approximatives. Des variations peuvent intervenir en fonction des nécessités techniques réglementaires, de la réalisation, tant en ce qui concerne les dimensions libres que les équipements. Tous les objets meublant, indiqués en pointillés, ne sont pas fournis. Eviers fournis. Les équipements ménagers indiquent la position de passage des fluides mais ne sont pas fournis. Les retombées, soffites, faux plafonds, canalisations, radiateurs ne sont pas tous figurés.

LEGENDE

F	Fenêtre		Espace libre
PCP	Persienne coulissante pliante		Tableau élec.
SC	Store sur câble		Faux plafond
GC	Garde Corps		Soffite
RGT	Rangement		Radiateur
LV	Lave vaisselle		Sèche serviette
LL	Lave linge		Palier
RE	Réfrigérateur		
GT	Gaine Technique		
HSFP	Hauteur Sous Faux-Palfond		

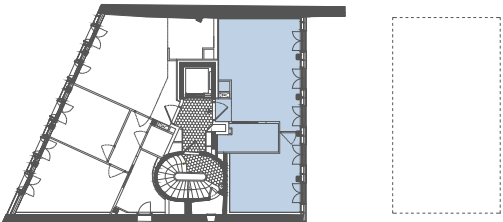

[R+5] T2

