

Logement accessible



**FONCIÈRE
DE LA VILLE
DE PARIS**



Total **62,8 m²**

Surfaces annexes au logement




Balcon 3,8 m²

espace libre
(diam. 1,5 m)

	tableau élec.
	faux plafond
	radiateur
	sèche serviette
	rideau textile

18/11/2024

Échelle 1:50

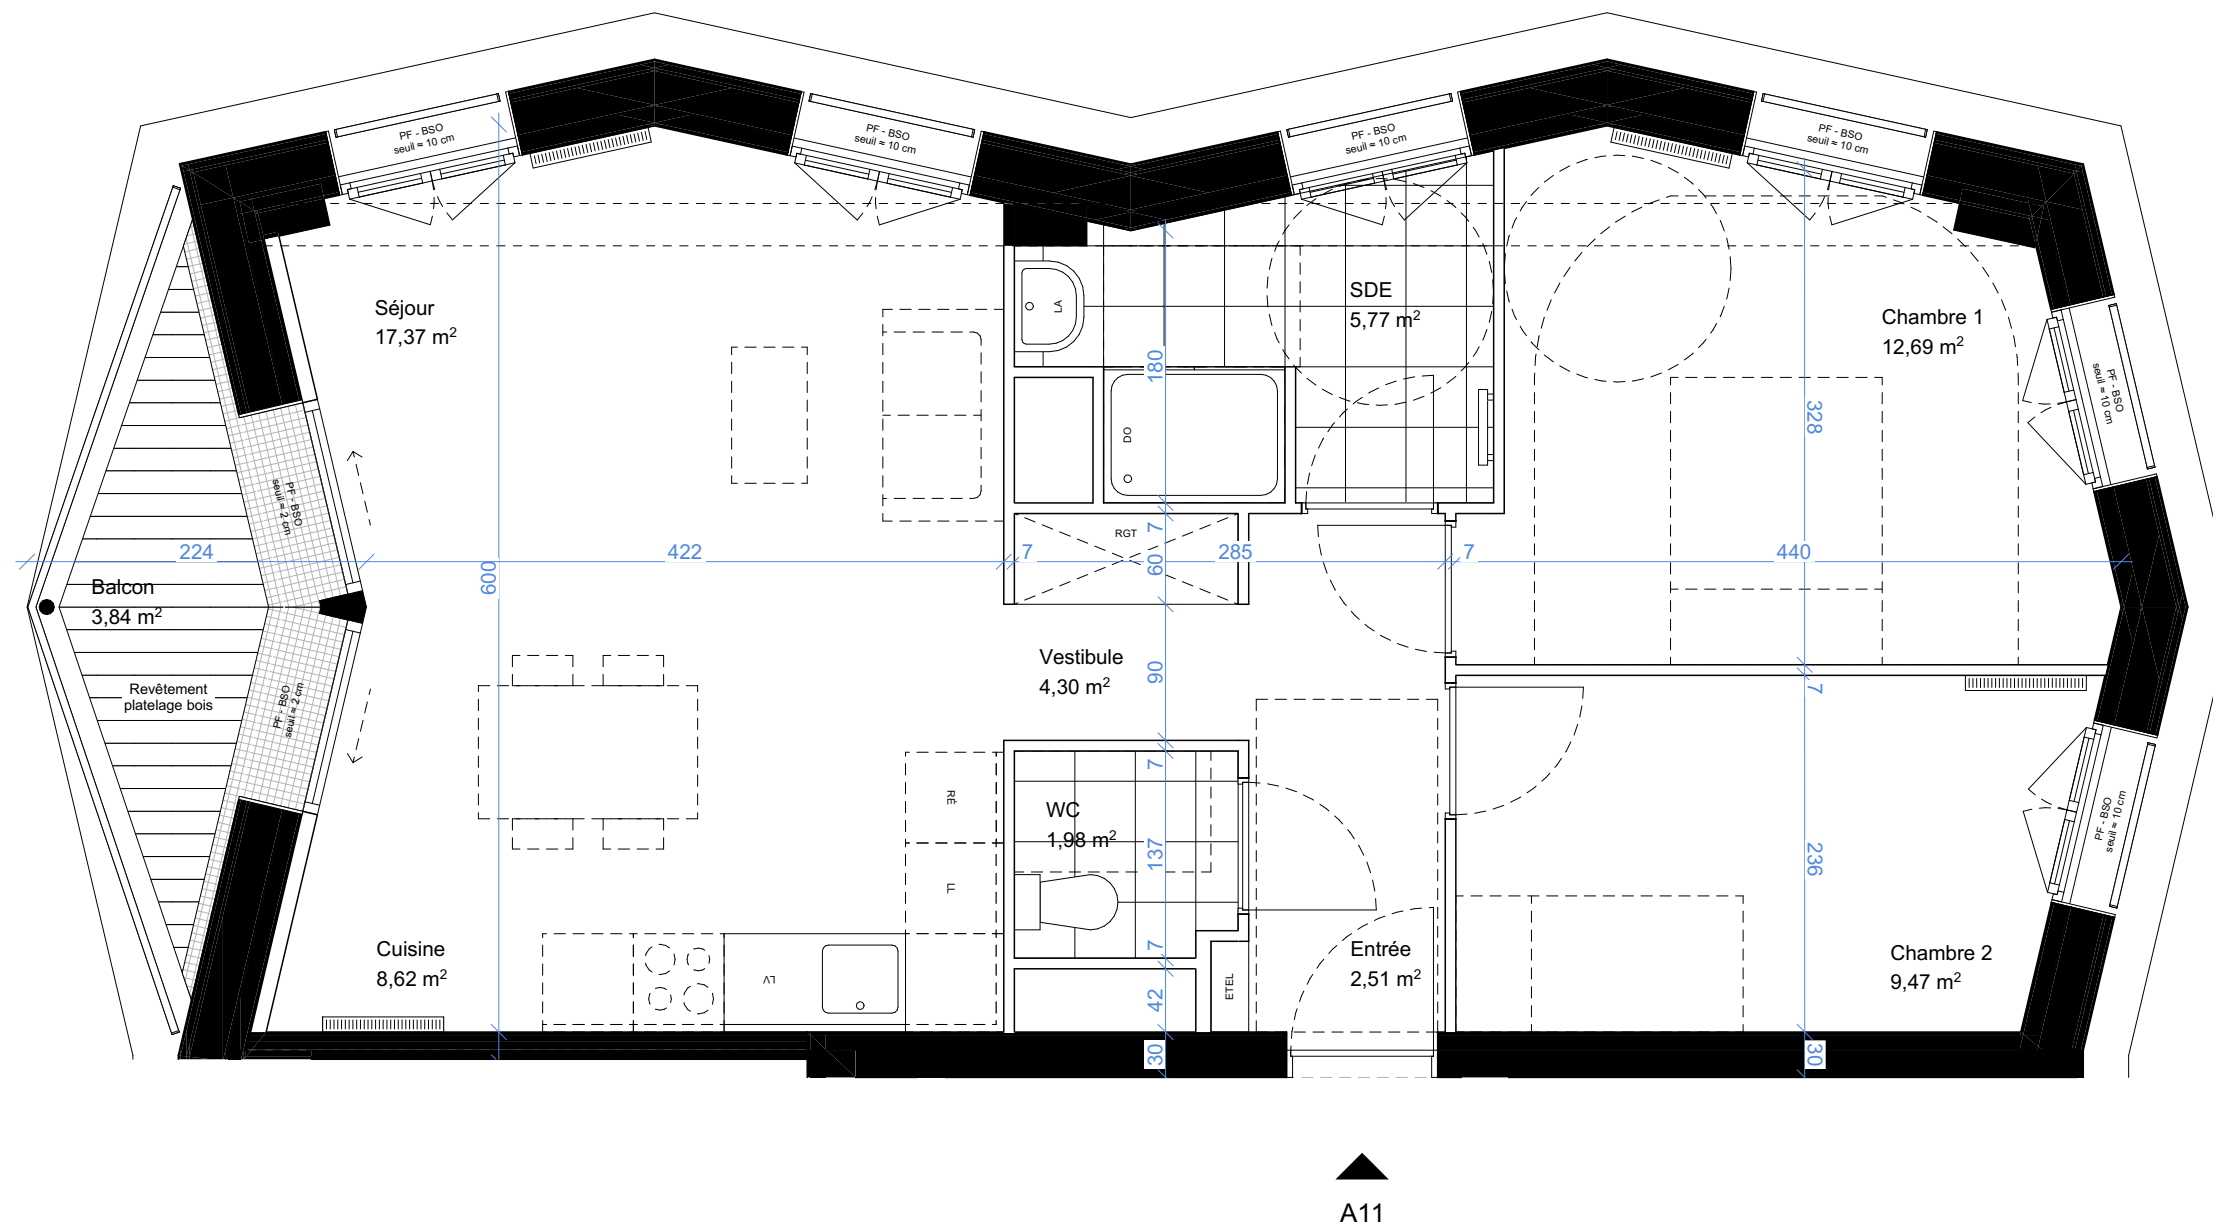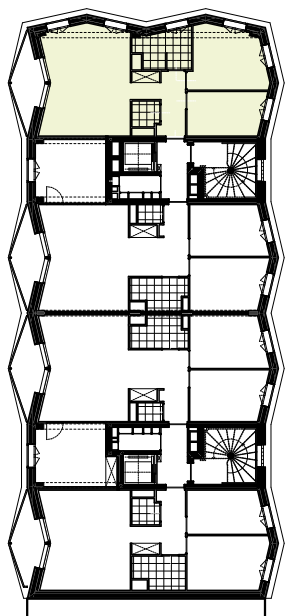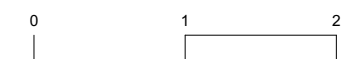

Ref logement : CHA_A_A12

Logement accessible

Adresse
Rue Tchaïkovski
75018 Paris



Surfaces habitables

Total 75,1 m²

NOTA : Le présent document exprime la figure et les dispositions générales de l'appartement. Les surfaces indiquées sont approximatives. Des variations peuvent intervenir en fonction des nécessités techniques réglementaires, de la réalisation, tant en ce qui concerne les dimensions libres que les équipements. Tous les objets meublant, indiqués en pointillés, ne sont pas fournis. Eviers fournis. Les équipements ménagers indiquent la position de passage des fluides mais ne sont pas fournis. Les retombées, soffites, faux plafonds, canalisations, radiateurs ne sont pas tous figurés.

Surfaces annexes au logement

(surfaces indicatives non garanties)

Balcon 3,8 m²

Légende

- PF porte fenêtre
F fenêtre
BSO brise-soleil orientable
RGT rangement
LV lave vaisselle
LL lave linge
RÉ réfrigérateur
DO douche
LA lavabo




- espace libre (diam. 1,5 m)
ETEL tableau élec.
faux plafond
radiateur
sèche serviette
rideau textile

T4
1^{er} étage

18/11/2024

Nord

Échelle 1:50

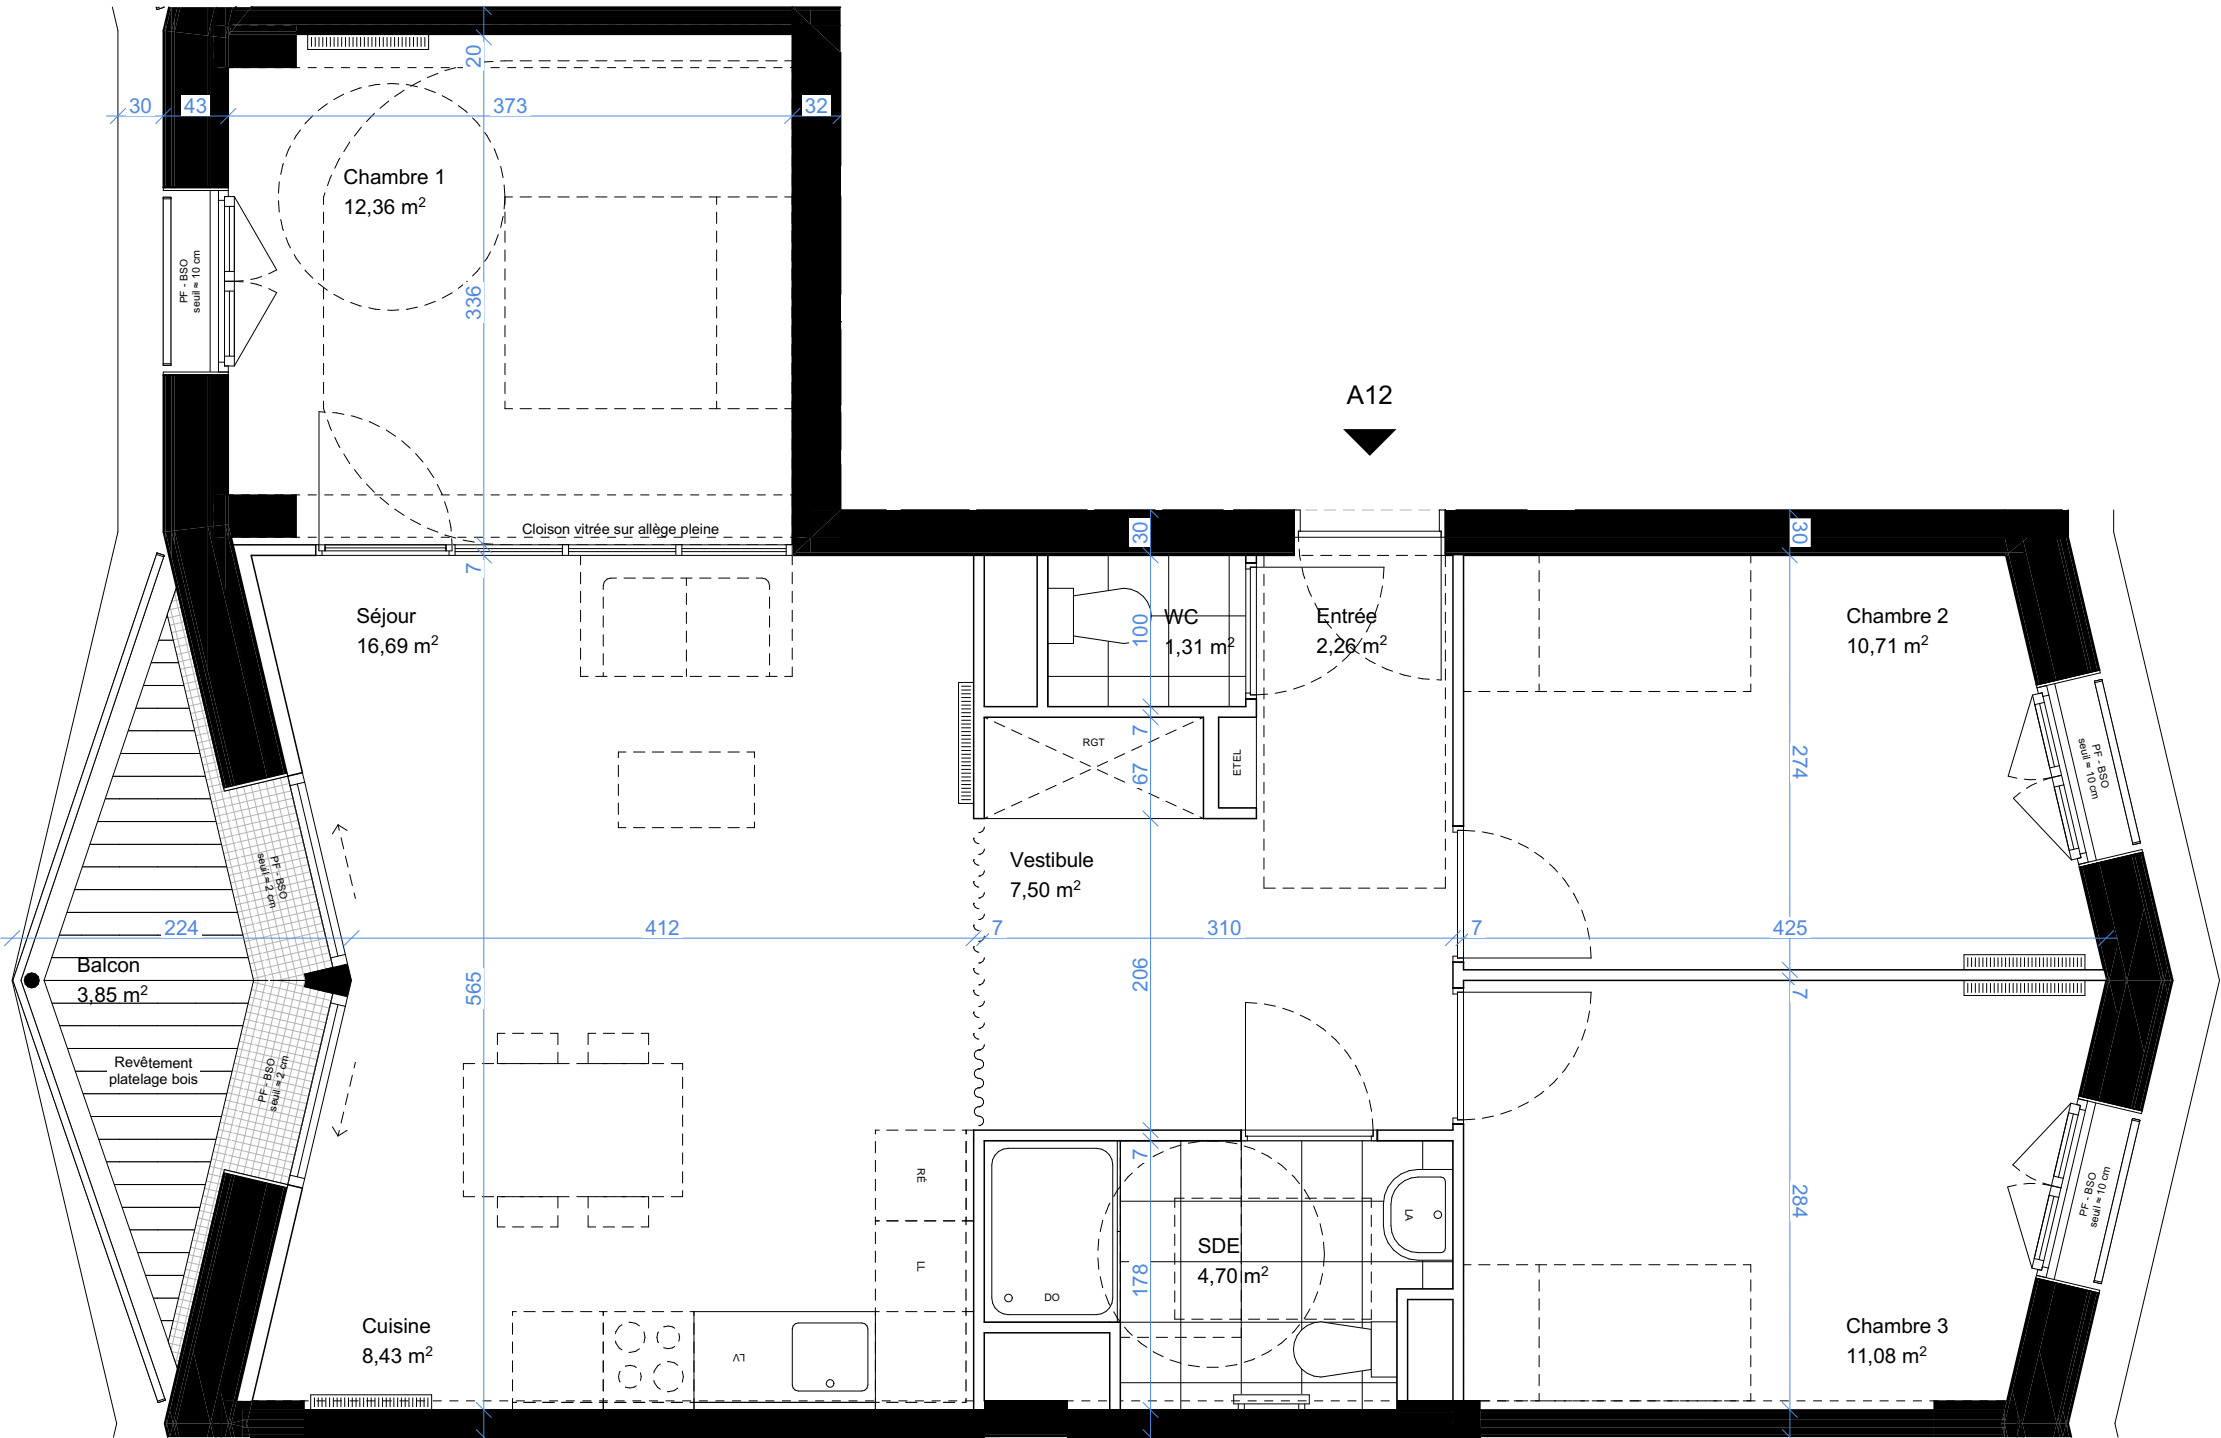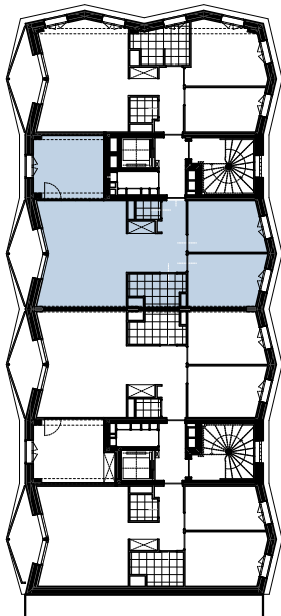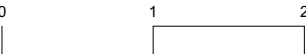

Ref logement : CHA_A_A22

Logement accessible

Adresse
Rue Tchaïkovski
75018 Paris



Surfaces habitables

Total 75,1 m²

NOTA : Le présent document exprime la figure et les dispositions générales de l'appartement. Les surfaces indiquées sont approximatives. Des variations peuvent intervenir en fonction des nécessités techniques réglementaires, de la réalisation, tant en ce qui concerne les dimensions libres que les équipements. Tous les objets meublant, indiqués en pointillés, ne sont pas fournis. Eviers fournis. Les équipements ménagers indiquent la position de passage des fluides mais ne sont pas fournis. Les retombées, soffites, faux plafonds, canalisations, radiateurs ne sont pas tous figurés.

Surfaces annexes au logement

(surfaces indicatives non garanties)

Balcon 4,7 m²

Légende

- PF porte fenêtre
F fenêtre
BSO brise-soleil orientable
RGT rangement
LV lave vaisselle
LL lave linge
RÉ réfrigérateur
DO douche
LA lavabo




- espace libre (diam. 1,5 m)
ETEL tableau élec.
faux plafond
radiateur
sèche serviette
rideau textile

T4
2^{ème} étage

18/11/2024

Nord

Échelle 1:50

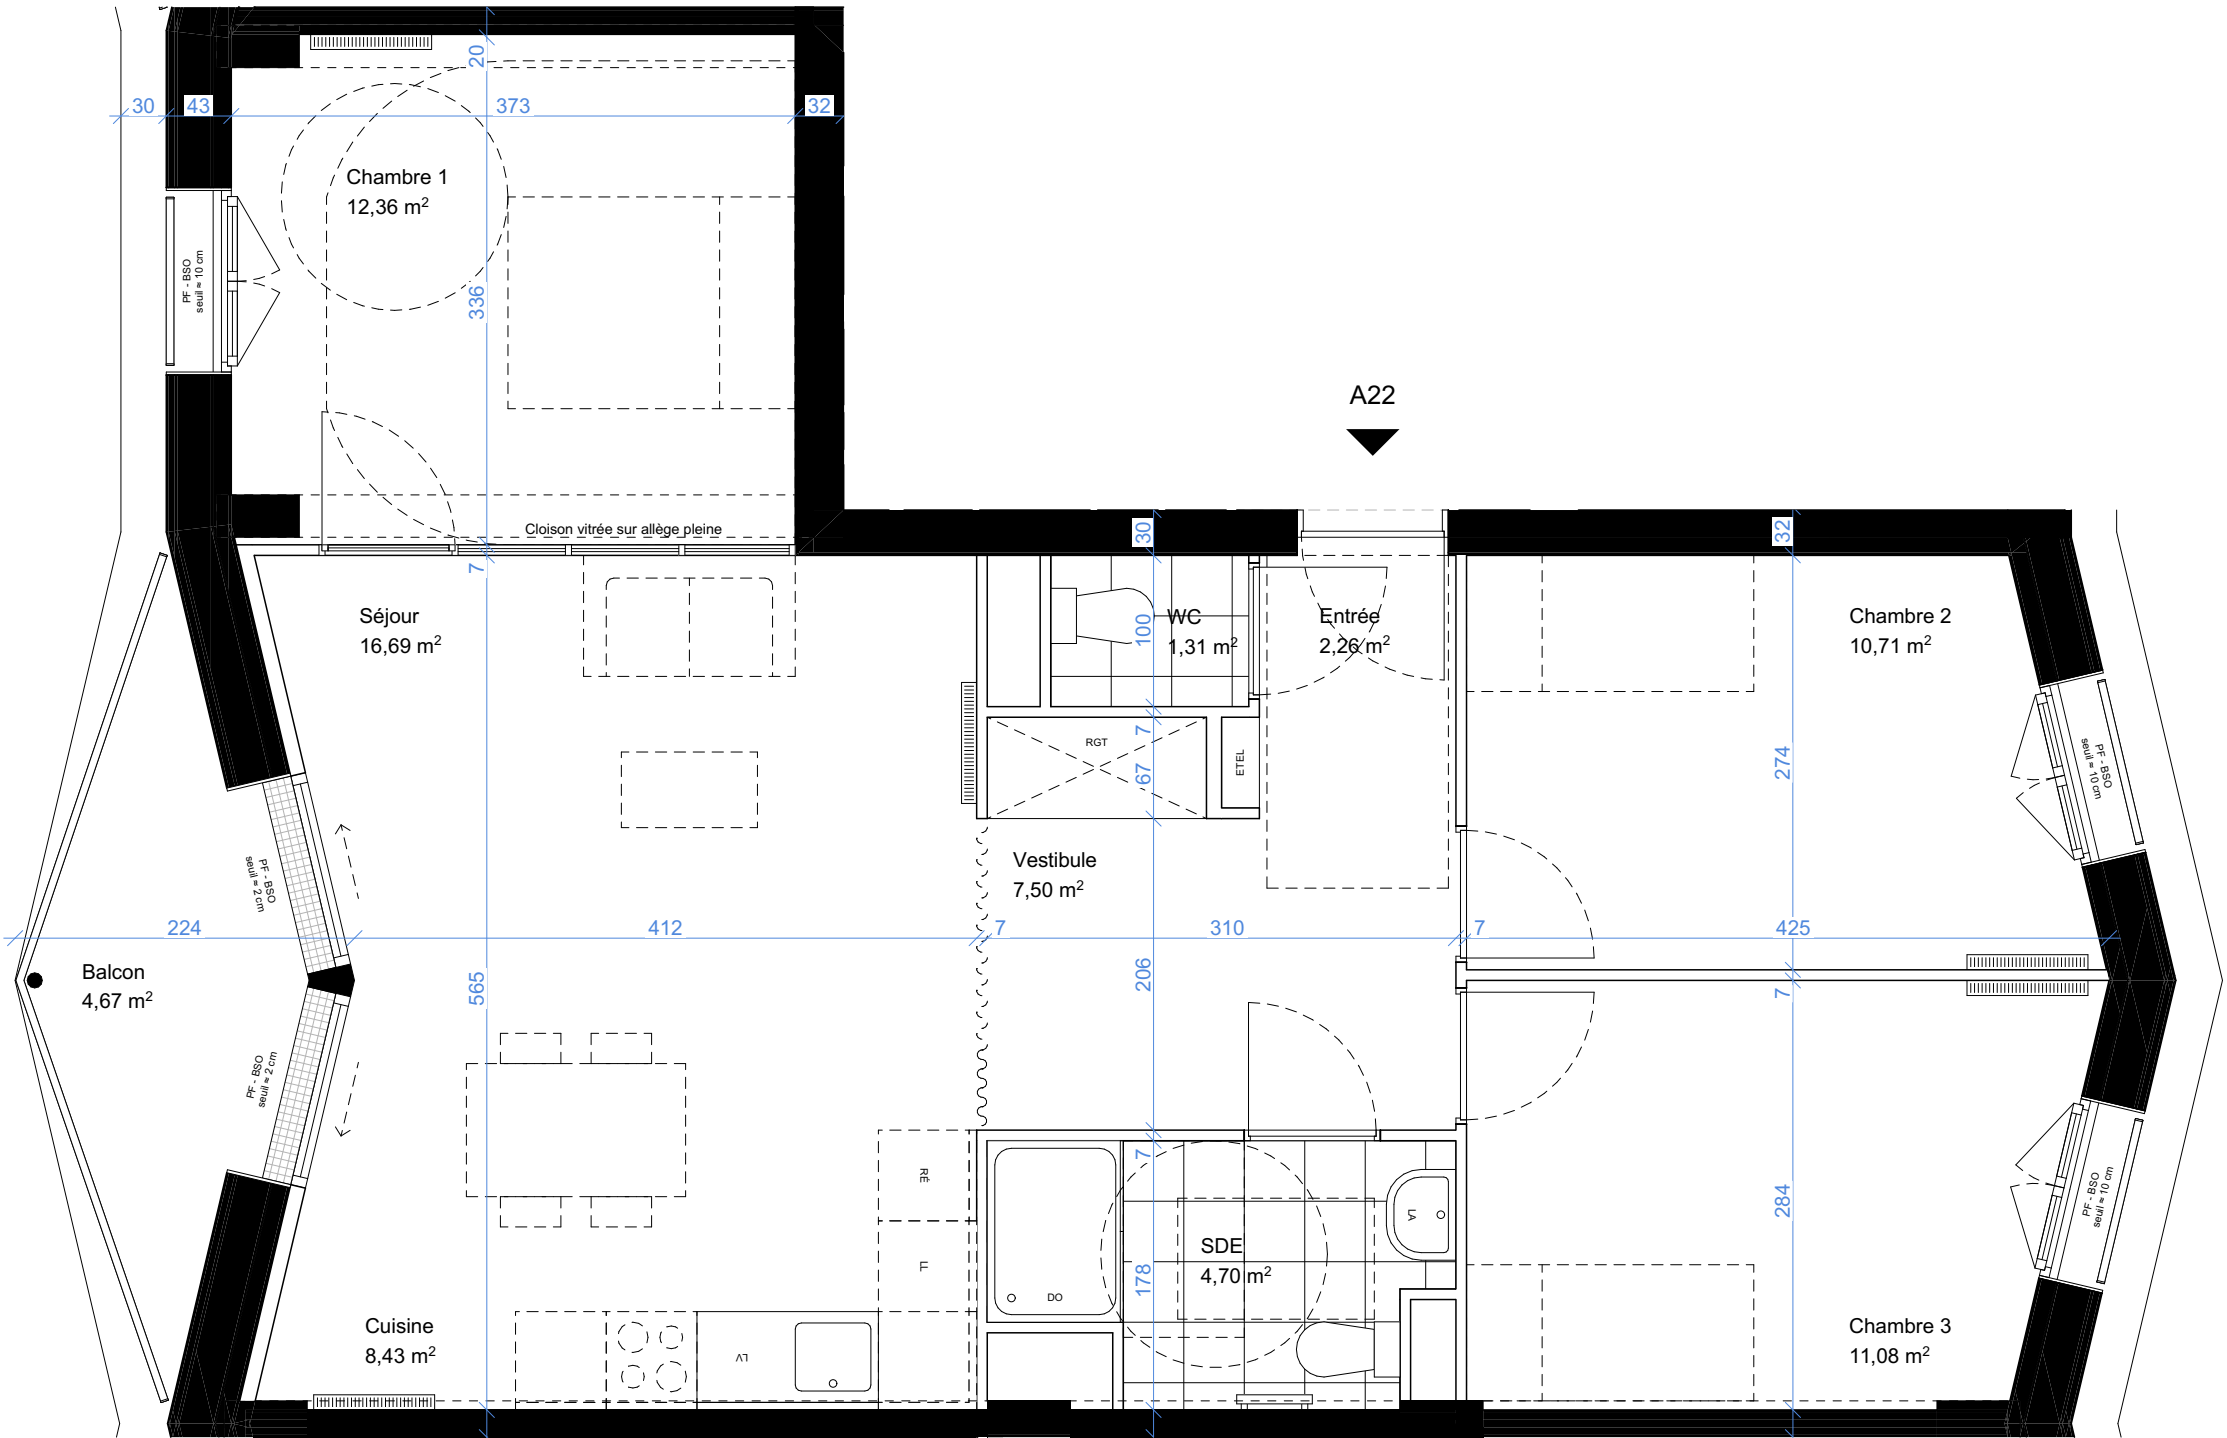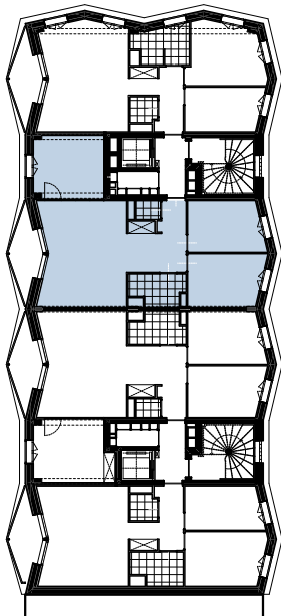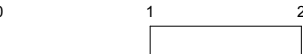

Ref logement : CHA_A_A32

Logement accessible

Adresse
Rue Tchaïkovski
75018 Paris



Surfaces habitables

Total 75,1 m²

NOTA : Le présent document exprime la figure et les dispositions générales de l'appartement. Les surfaces indiquées sont approximatives. Des variations peuvent intervenir en fonction des nécessités techniques réglementaires, de la réalisation, tant en ce qui concerne les dimensions libres que les équipements. Tous les objets meublant, indiqués en pointillés, ne sont pas fournis. Eviers fournis. Les équipements ménagers indiquent la position de passage des fluides mais ne sont pas fournis. Les retombées, soffites, faux plafonds, canalisations, radiateurs ne sont pas tous figurés.

Surfaces annexes au logement

(surfaces indicatives non garanties)

Balcon 4,7 m²

Légende

PF porte fenêtre
F fenêtre
BSO brise-soleil orientable
RGT rangement
LV lave vaisselle
LL lave linge
RÉ réfrigérateur
DO douche
LA lavabo




espace libre (diam. 1,5 m)
ETEL tableau élec.
faux plafond
radiateur
sèche serviette
rideau textile

T4
3^{ème} étage

18/11/2024

Nord

Échelle 1:50

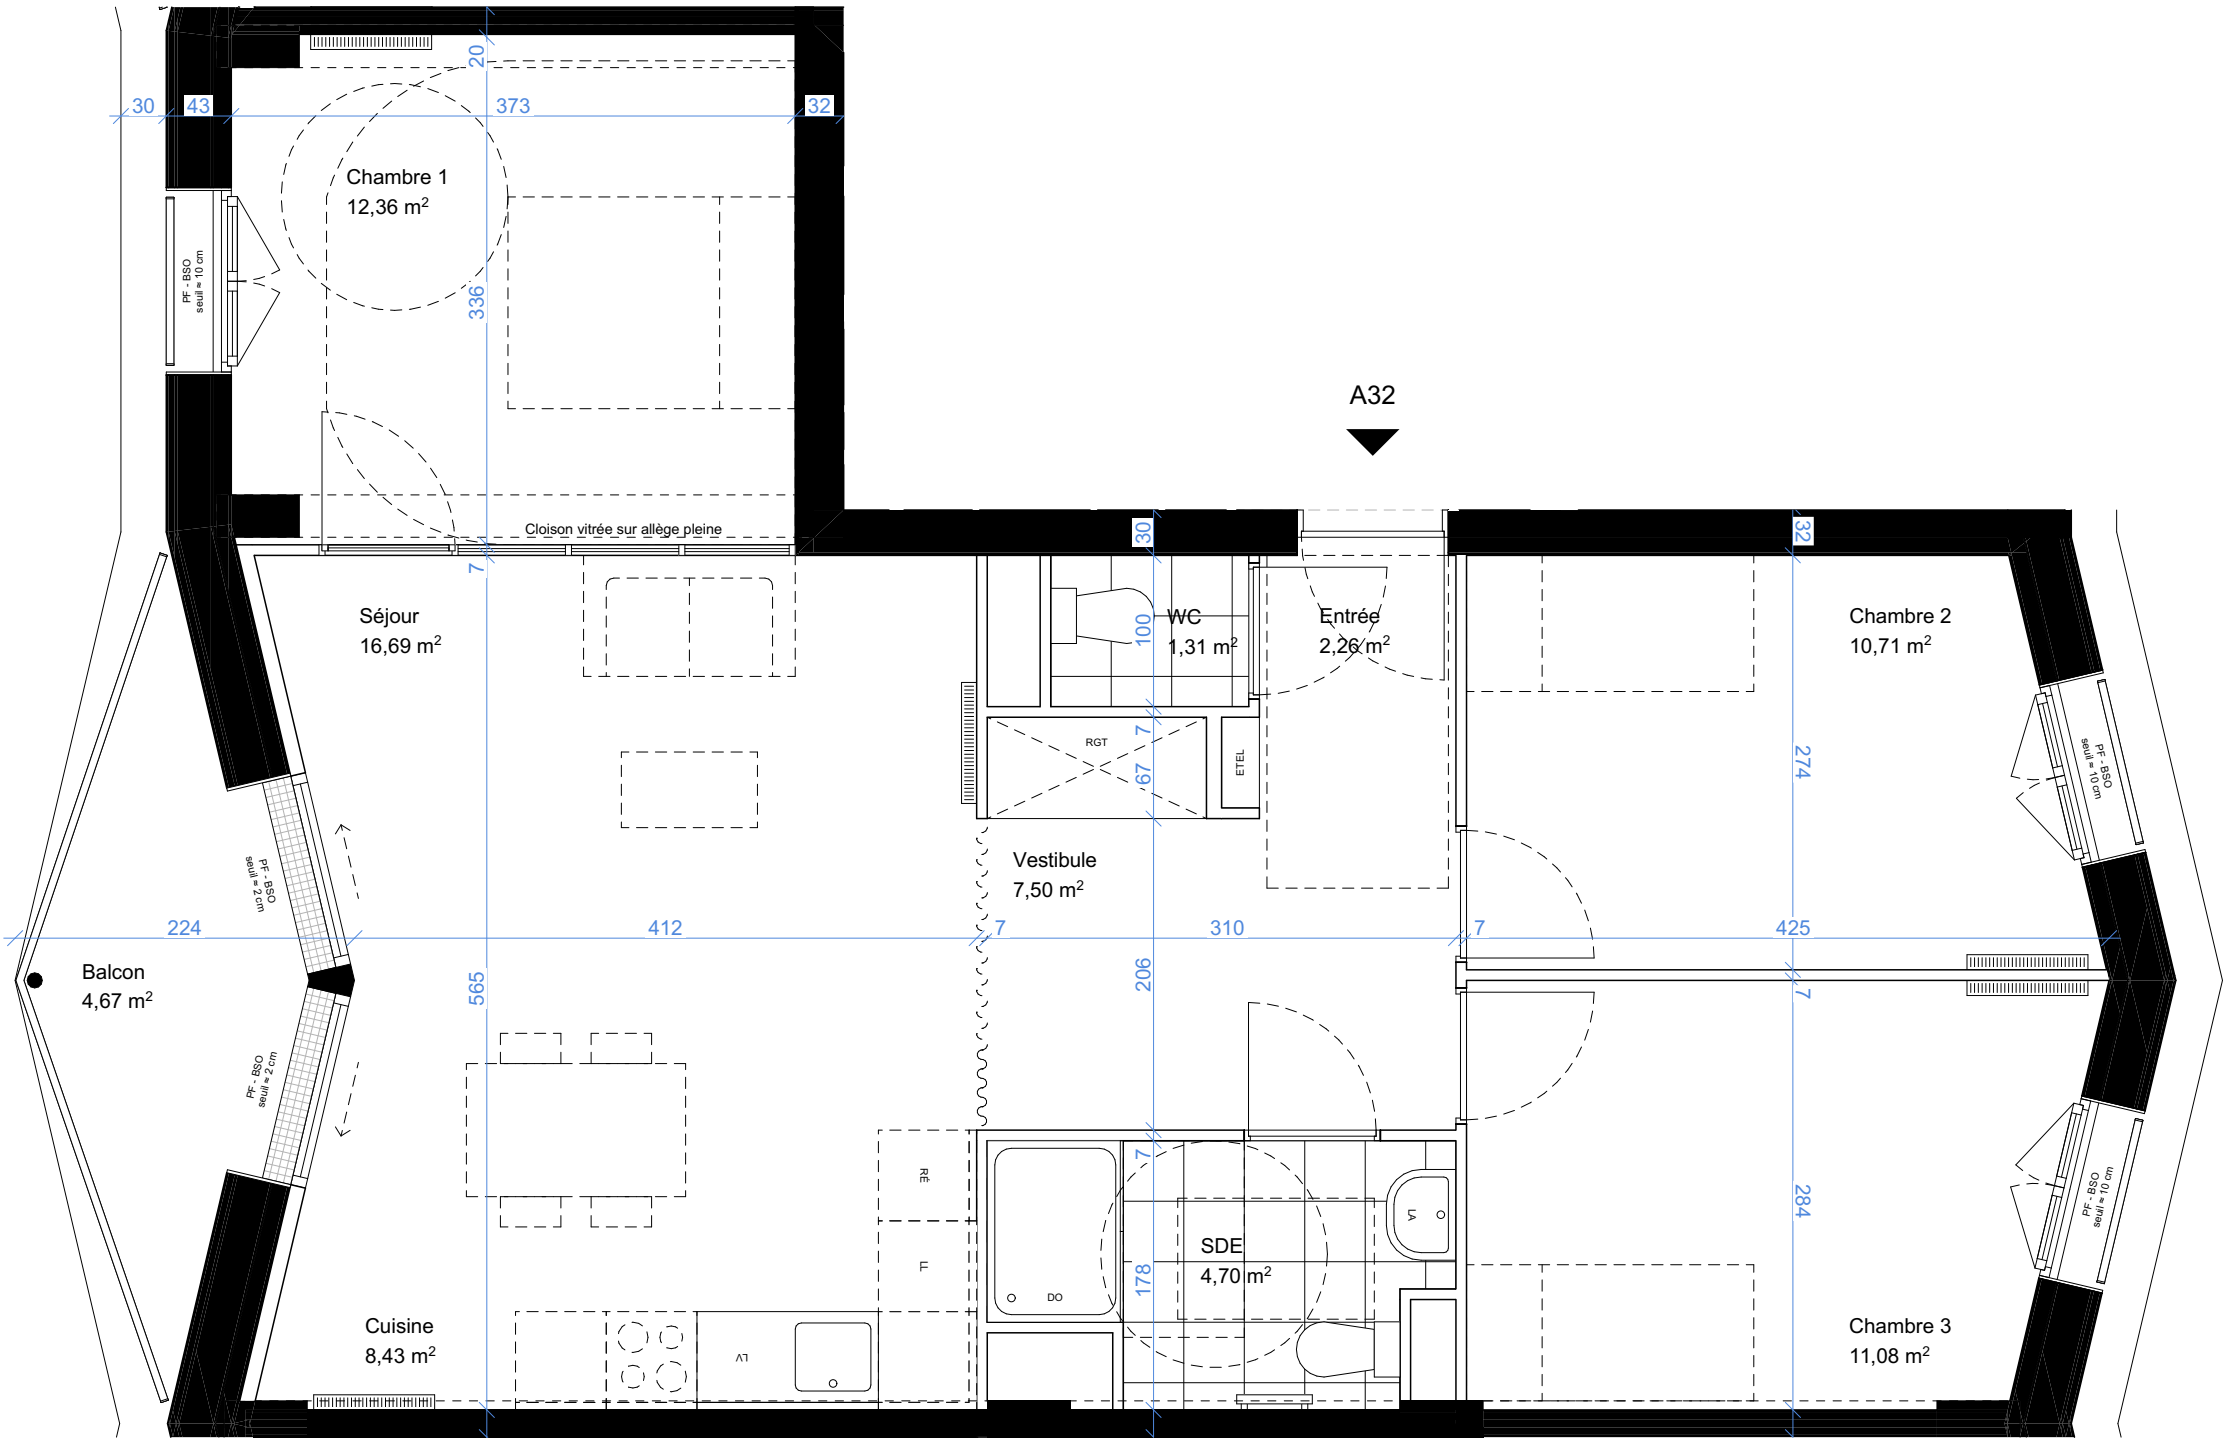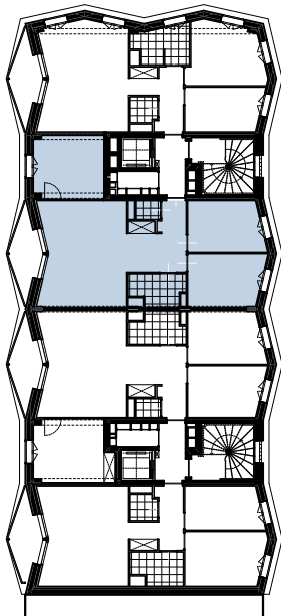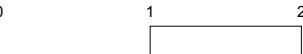

Ref logement : CHA_A_A41
Logement accessible

Adresse
Rue Tchaïkovski
75018 Paris



Surfaces habitables

Total 62,8 m²

NOTA : Le présent document exprime la figure et les dispositions générales de l'appartement. Les surfaces indiquées sont approximatives. Des variations peuvent intervenir en fonction des nécessités techniques réglementaires, de la réalisation, tant en ce qui concerne les dimensions libres que les équipements. Tous les objets meublant, indiqués en pointillés, ne sont pas fournis. Eviers fournis. Les équipements ménagers indiquent la position de passage des fluides mais ne sont pas fournis. Les retombées, soffites, faux plafonds, canalisations, radiateurs ne sont pas tous figurés.

Surfaces annexes au logement

(surfaces indicatives non garanties)

Balcon 4,7 m²

Légende

PF porte fenêtre
F fenêtre
BSO brise-soleil orientable
RGT rangement
LV lave vaisselle
LL lave linge
RÉ réfrigérateur
DO douche
LA lavabo

espace libre (diam. 1,5 m)

ETEL tableau élec.

faux plafond

radiateur

sèche serviette




rideau textile

T3
4^{ème} étage

18/11/2024

Nord

Échelle 1:50

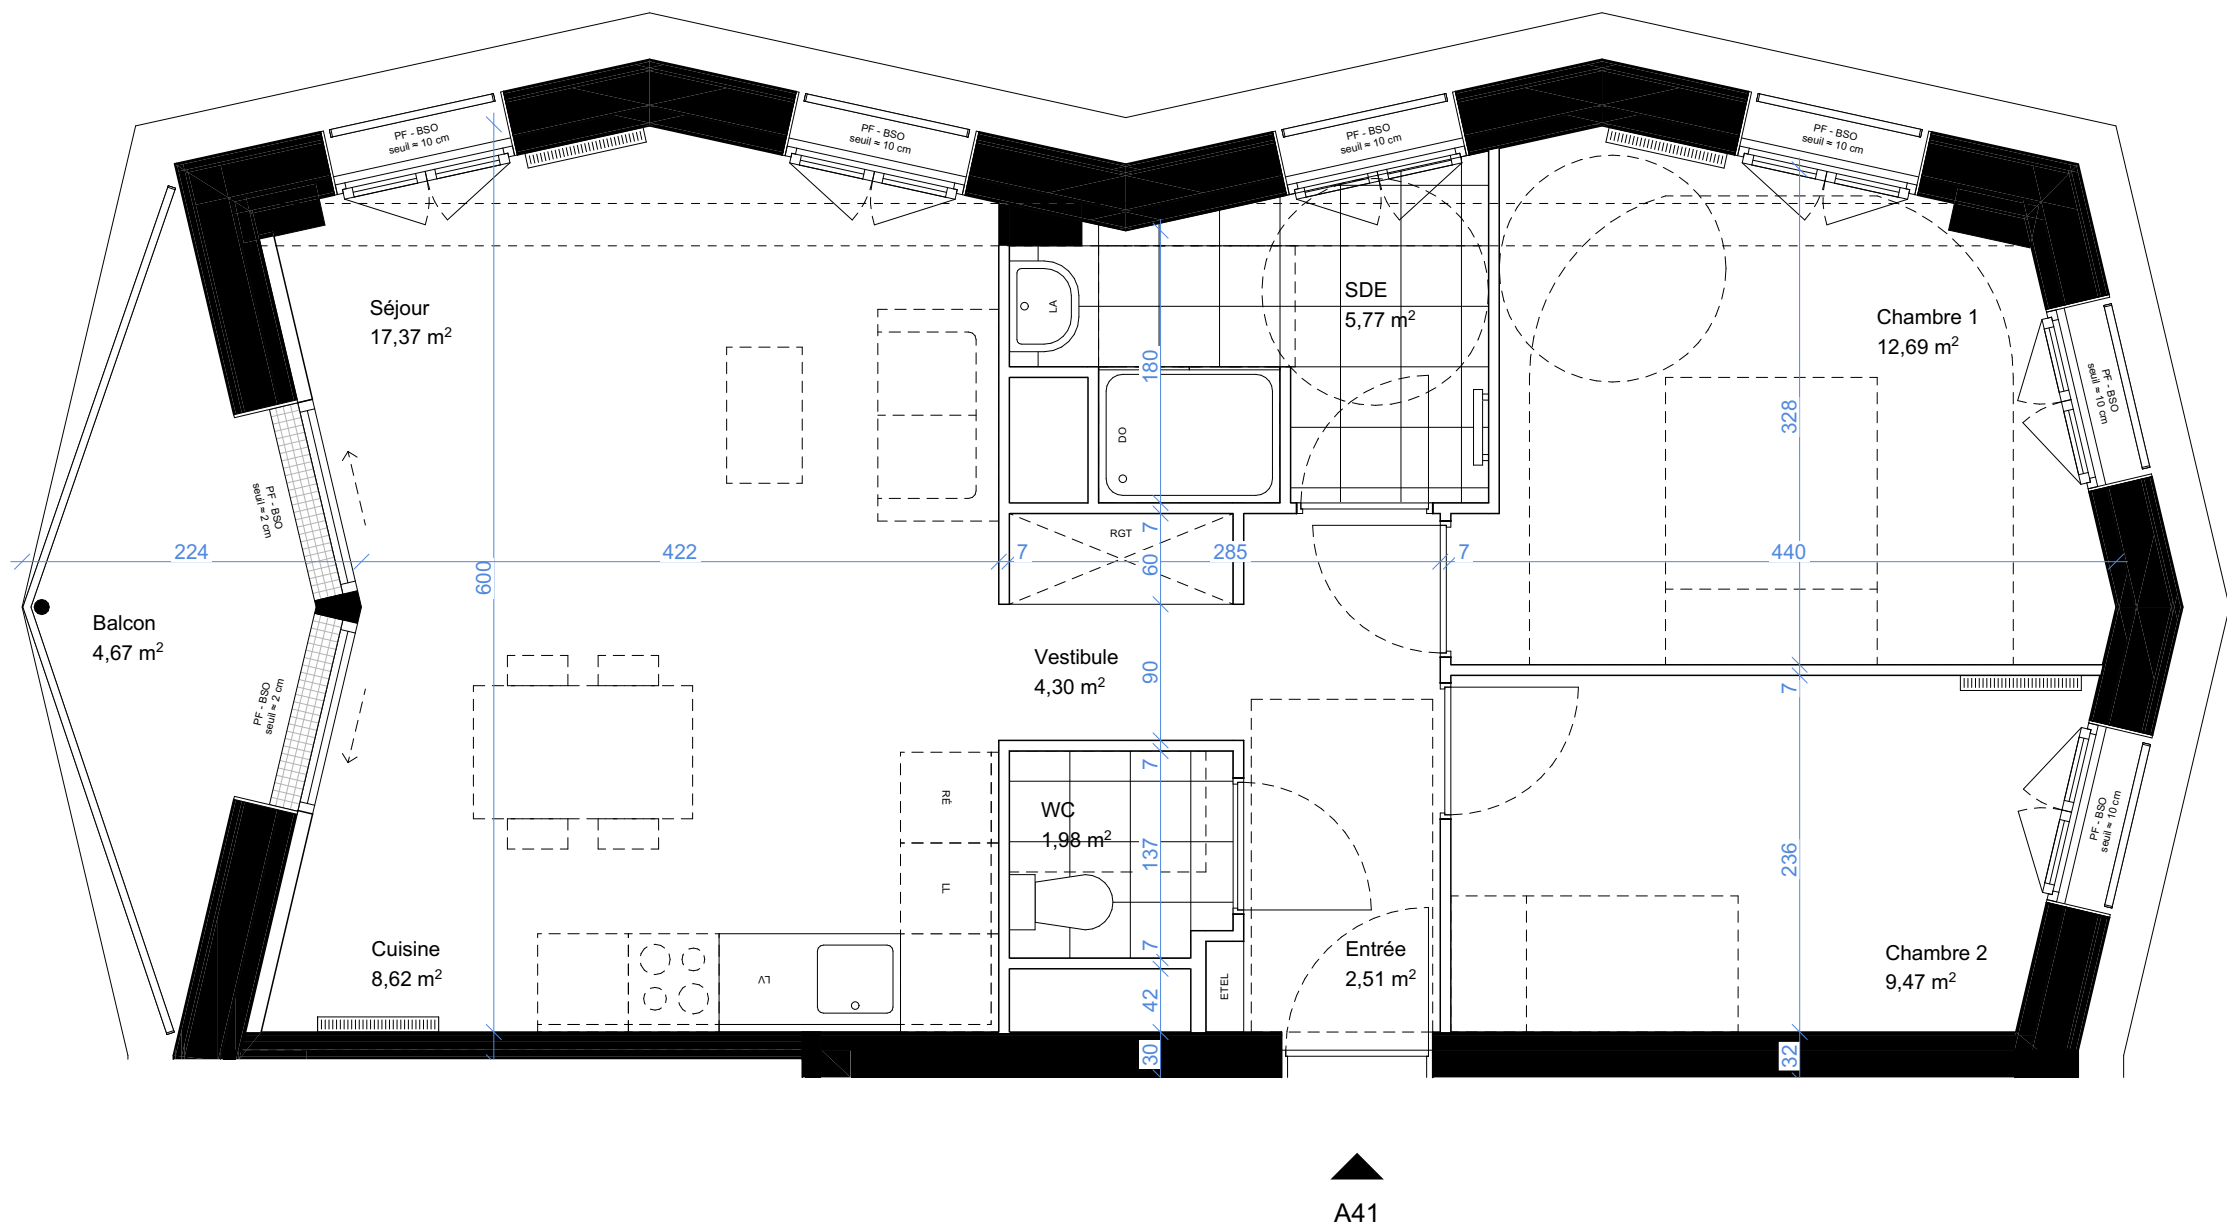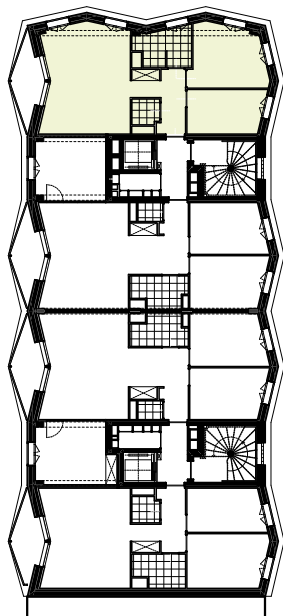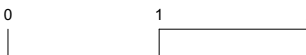

Adresse
Rue Tchaïkovski
75018 Paris



Total **75,1 m²**

Surfaces annexes au logement

Balcon 4,7 m²

PF	porte fenêtre
F	fenêtre
BSO	brise-soleil
	orientable
RGT	rangement
LV	lave vaisselle
LL	lave linge
RÉ	réfrigérateur
DO	douche
LA	lavabo

ETEL	tableau élec.
------	---------------

 faux plafond

 radiateur



 sèche serviette

 rideau textile

18/11/2024

Nord

Échelle 1:50

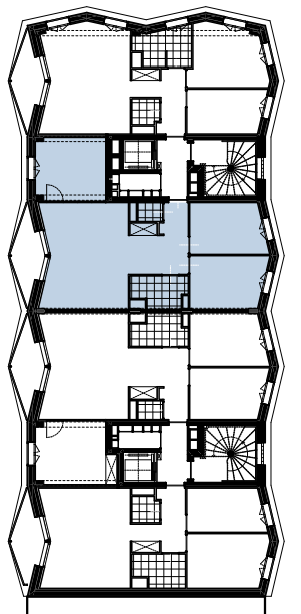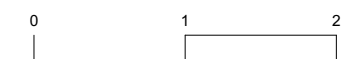

Ref logement : CHA_A_A51

Logement accessible

Adresse
Rue Tchaïkovski
75018 Paris



Surfaces habitables

Total 62,8 m²

NOTA : Le présent document exprime la figure et les dispositions générales de l'appartement. Les surfaces indiquées sont approximatives. Des variations peuvent intervenir en fonction des nécessités techniques réglementaires, de la réalisation, tant en ce qui concerne les dimensions libres que les équipements. Tous les objets meublant, indiqués en pointillés, ne sont pas fournis. Eviers fournis. Les équipements ménagers indiquent la position de passage des fluides mais ne sont pas fournis. Les retombées, soffites, faux plafonds, canalisations, radiateurs ne sont pas tous figurés.

Surfaces annexes au logement

(surfaces indicatives non garanties)

Balcon 4,7 m²

Légende

PF porte fenêtre
F fenêtre
BSO brise-soleil orientable
RGT rangement
LV lave vaisselle
LL lave linge
RÉ réfrigérateur
DO douche
LA lavabo




espace libre (diam. 1,5 m)
ETEL tableau élec.
faux plafond
radiateur
sèche serviette
rideau textile

T3
5^{ème} étage

18/11/2024

Nord

Échelle 1:50

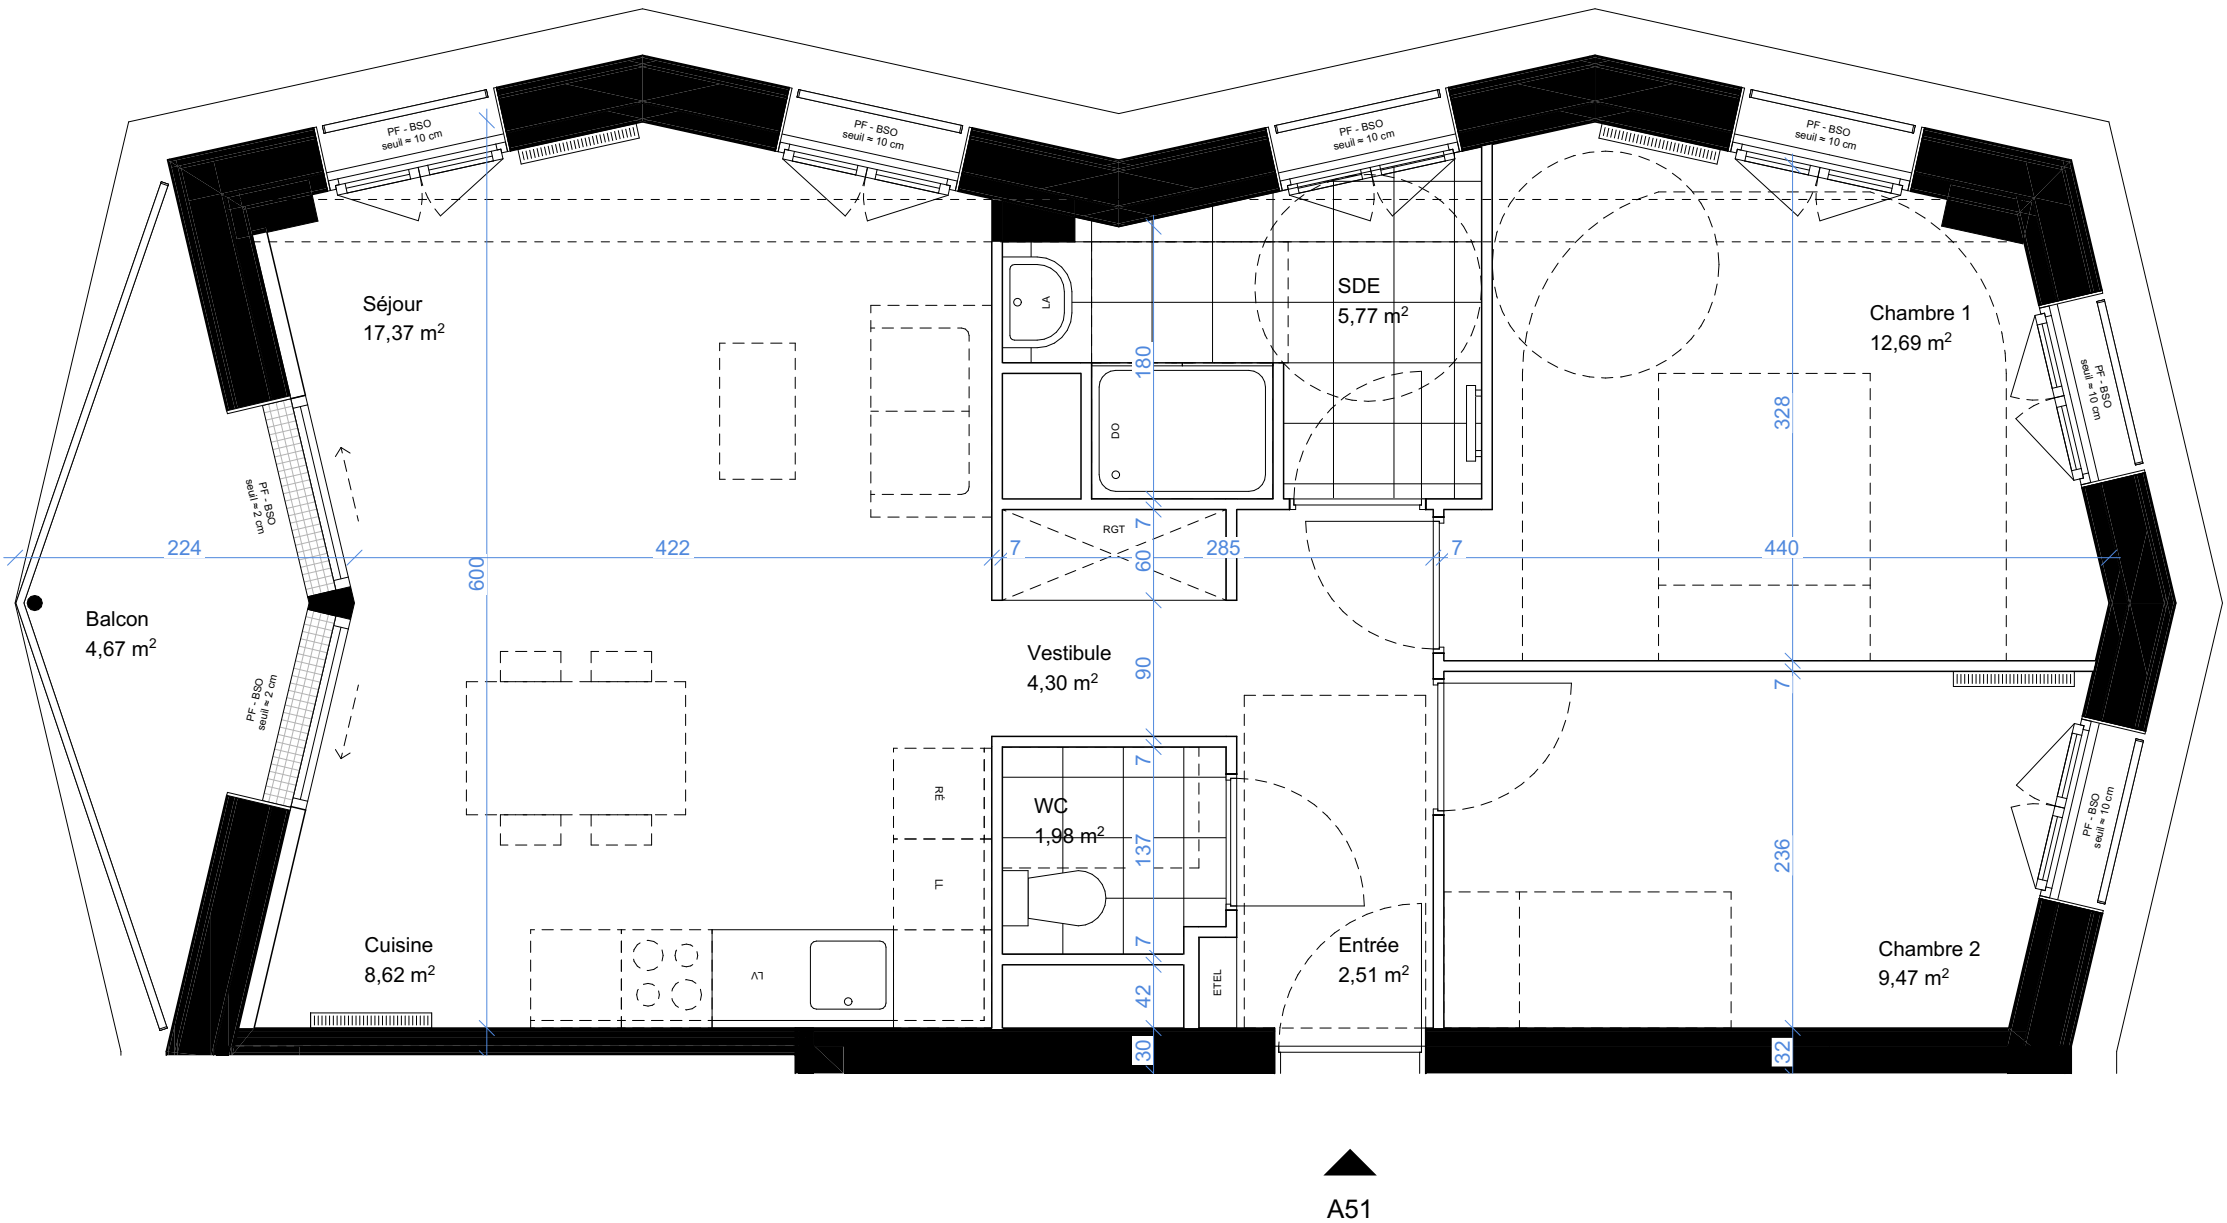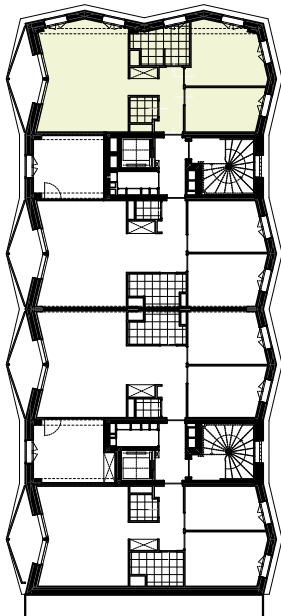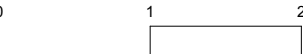

Ref logement : CHA_A_A52
Logement accessible

Adresse
Rue Tchaïkovski
75018 Paris



Surfaces habitables

Total 75,1 m²

NOTA : Le présent document exprime la figure et les dispositions générales de l'appartement. Les surfaces indiquées sont approximatives. Des variations peuvent intervenir en fonction des nécessités techniques réglementaires, de la réalisation, tant en ce qui concerne les dimensions libres que les équipements. Tous les objets meublant, indiqués en pointillés, ne sont pas fournis. Eviers fournis. Les équipements ménagers indiquent la position de passage des fluides mais ne sont pas fournis. Les retombées, soffites, faux plafonds, canalisations, radiateurs ne sont pas tous figurés.

Surfaces annexes au logement

(surfaces indicatives non garanties)

Balcon 4,7 m²

Légende

PF porte fenêtre
F fenêtre
BSO brise-soleil orientable
RGT rangement
LV lave vaisselle
LL lave linge
RÉ réfrigérateur
DO douche
LA lavabo




espace libre (diam. 1,5 m)
ETEL tableau élec.
faux plafond
radiateur
sèche serviette
rideau textile

T4
5^{ème} étage

18/11/2024

Nord

Échelle 1:50

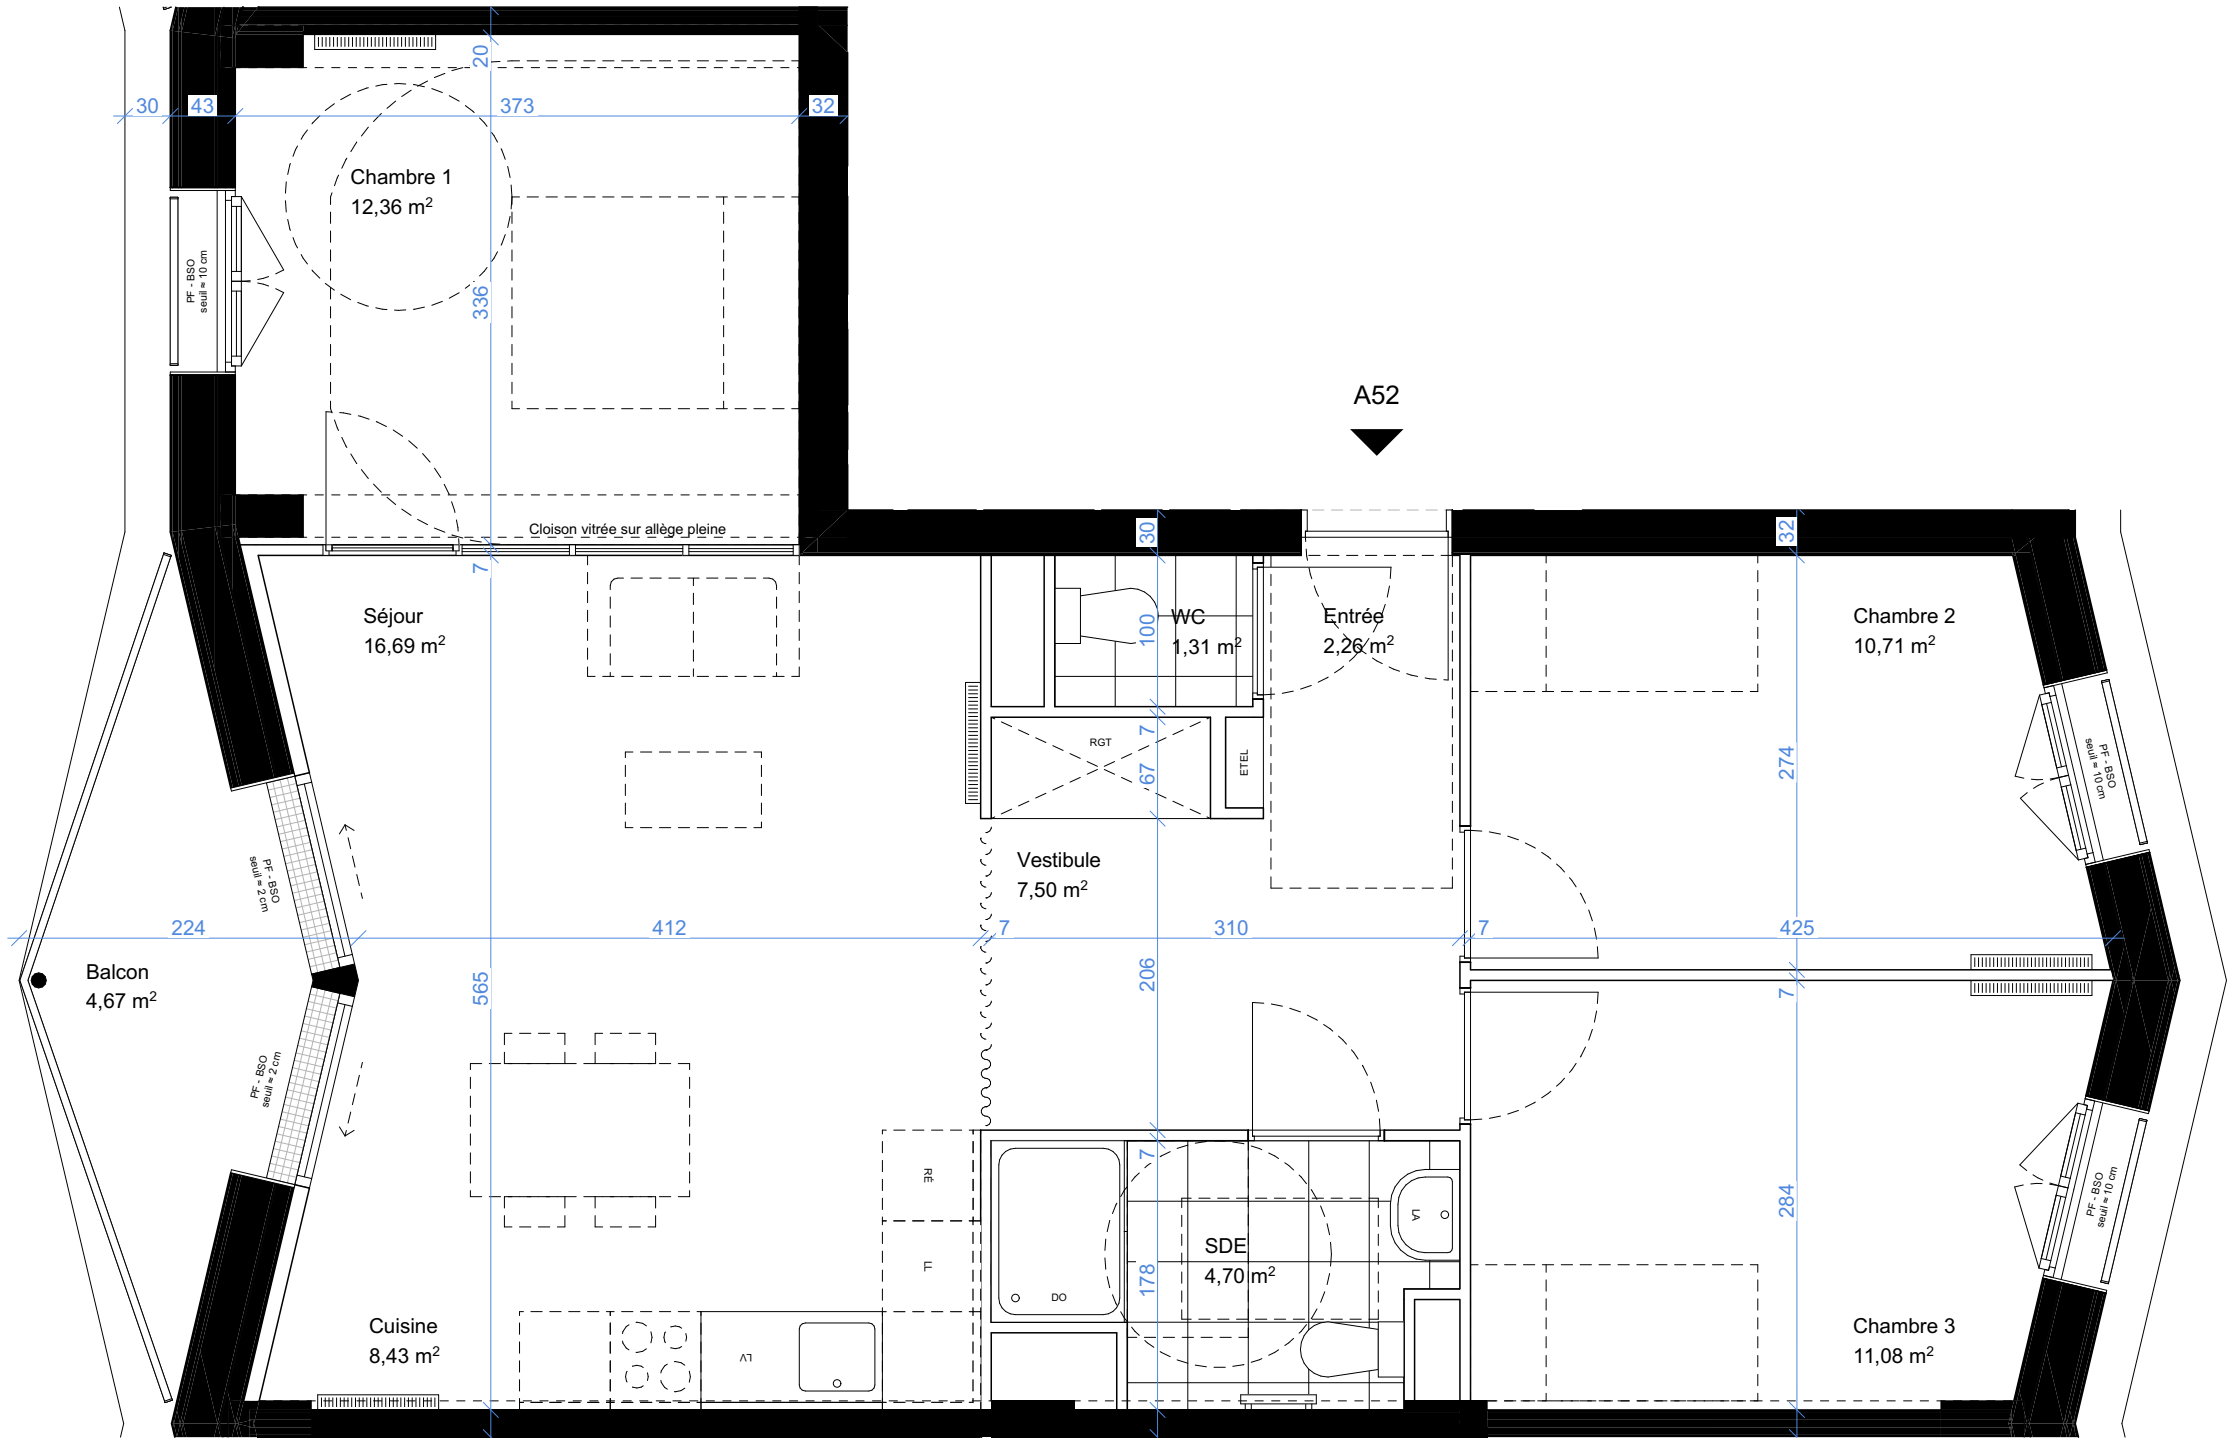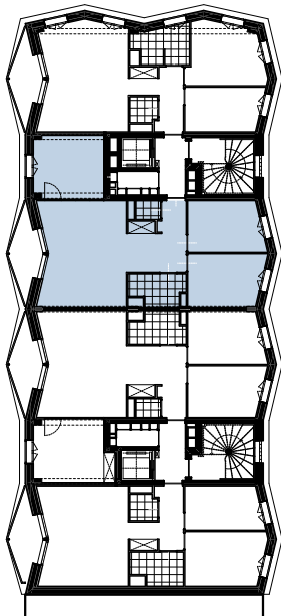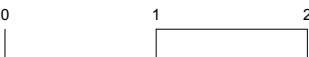

Ref logement : CHA_A_A61

Logement accessible

Adresse
Rue Tchaïkovski
75018 Paris



Surfaces habitables

Total 62,8 m²

NOTA : Le présent document exprime la figure et les dispositions générales de l'appartement. Les surfaces indiquées sont approximatives. Des variations peuvent intervenir en fonction des nécessités techniques réglementaires, de la réalisation, tant en ce qui concerne les dimensions libres que les équipements. Tous les objets meublant, indiqués en pointillés, ne sont pas fournis. Eviers fournis. Les équipements ménagers indiquent la position de passage des fluides mais ne sont pas fournis. Les retombées, soffites, faux plafonds, canalisations, radiateurs ne sont pas tous figurés.

Surfaces annexes au logement

(surfaces indicatives non garanties)

Balcon 4,7 m²

Légende

- PF porte fenêtre
F fenêtre
BSO brise-soleil orientable
RGT rangement
LV lave vaisselle
LL lave linge
RÉ réfrigérateur
DO douche
LA lavabo




- espace libre (diam. 1,5 m)
ETEL tableau élec.
faux plafond
radiateur
sèche serviette
rideau textile

T3
6^{ème} étage

18/11/2024

Nord

Échelle 1:50

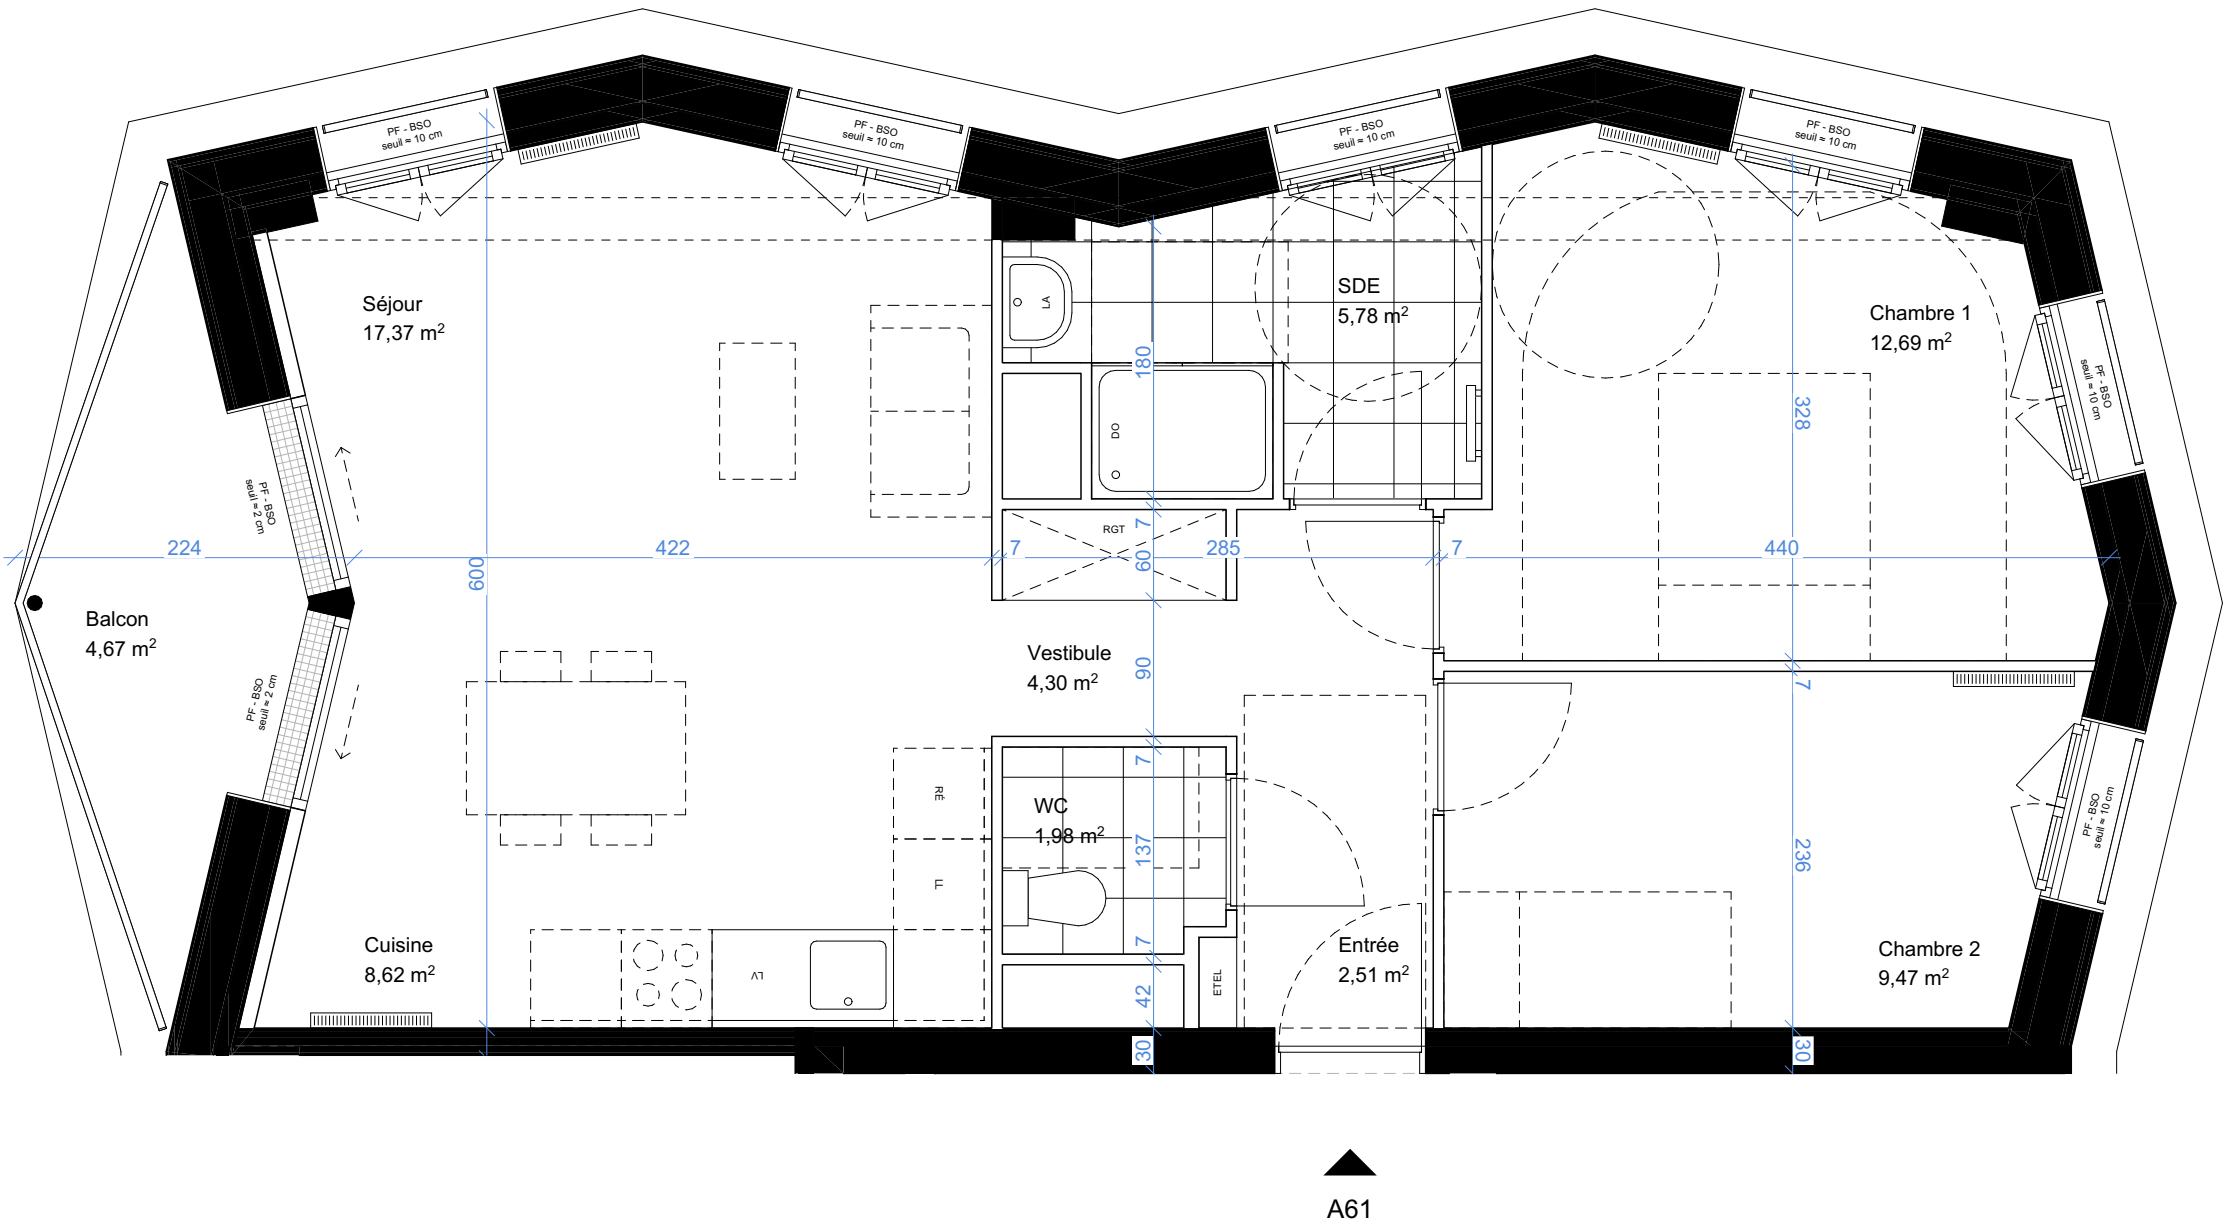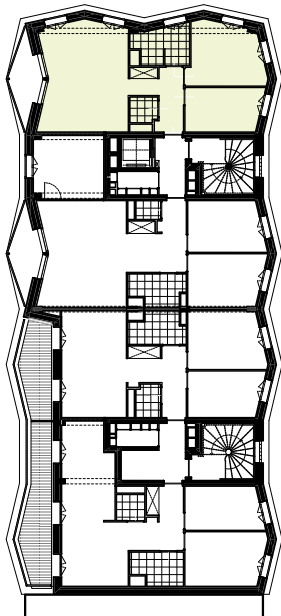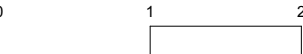

Ref logement : CHA_A_A81
Logement accessible

Adresse
Rue Tchaïkovski
75018 Paris



Surfaces habitables

Total 62,5 m²

NOTA : Le présent document exprime la figure et les dispositions générales de l'appartement. Les surfaces indiquées sont approximatives. Des variations peuvent intervenir en fonction des nécessités techniques réglementaires, de la réalisation, tant en ce qui concerne les dimensions libres que les équipements. Tous les objets meublant, indiqués en pointillés, ne sont pas fournis. Eviers fournis. Les équipements ménagers indiquent la position de passage des fluides mais ne sont pas fournis. Les retombées, soffites, faux plafonds, canalisations, radiateurs ne sont pas tous figurés.

Surfaces annexes au logement

(surfaces indicatives non garanties)

Balcon 4,7 m²

Légende

PF porte fenêtre
F fenêtre
BSO brise-soleil orientable
RGT rangement
LV lave vaisselle
LL lave linge
RÉ réfrigérateur
DO douche
LA lavabo

espace libre
(diam. 1,5 m)

ETEL tableau élec.

faux plafond

radiateur

sèche serviette




rideau textile

T3
8^{ème} étage

18/11/2024

Nord

Échelle 1:50

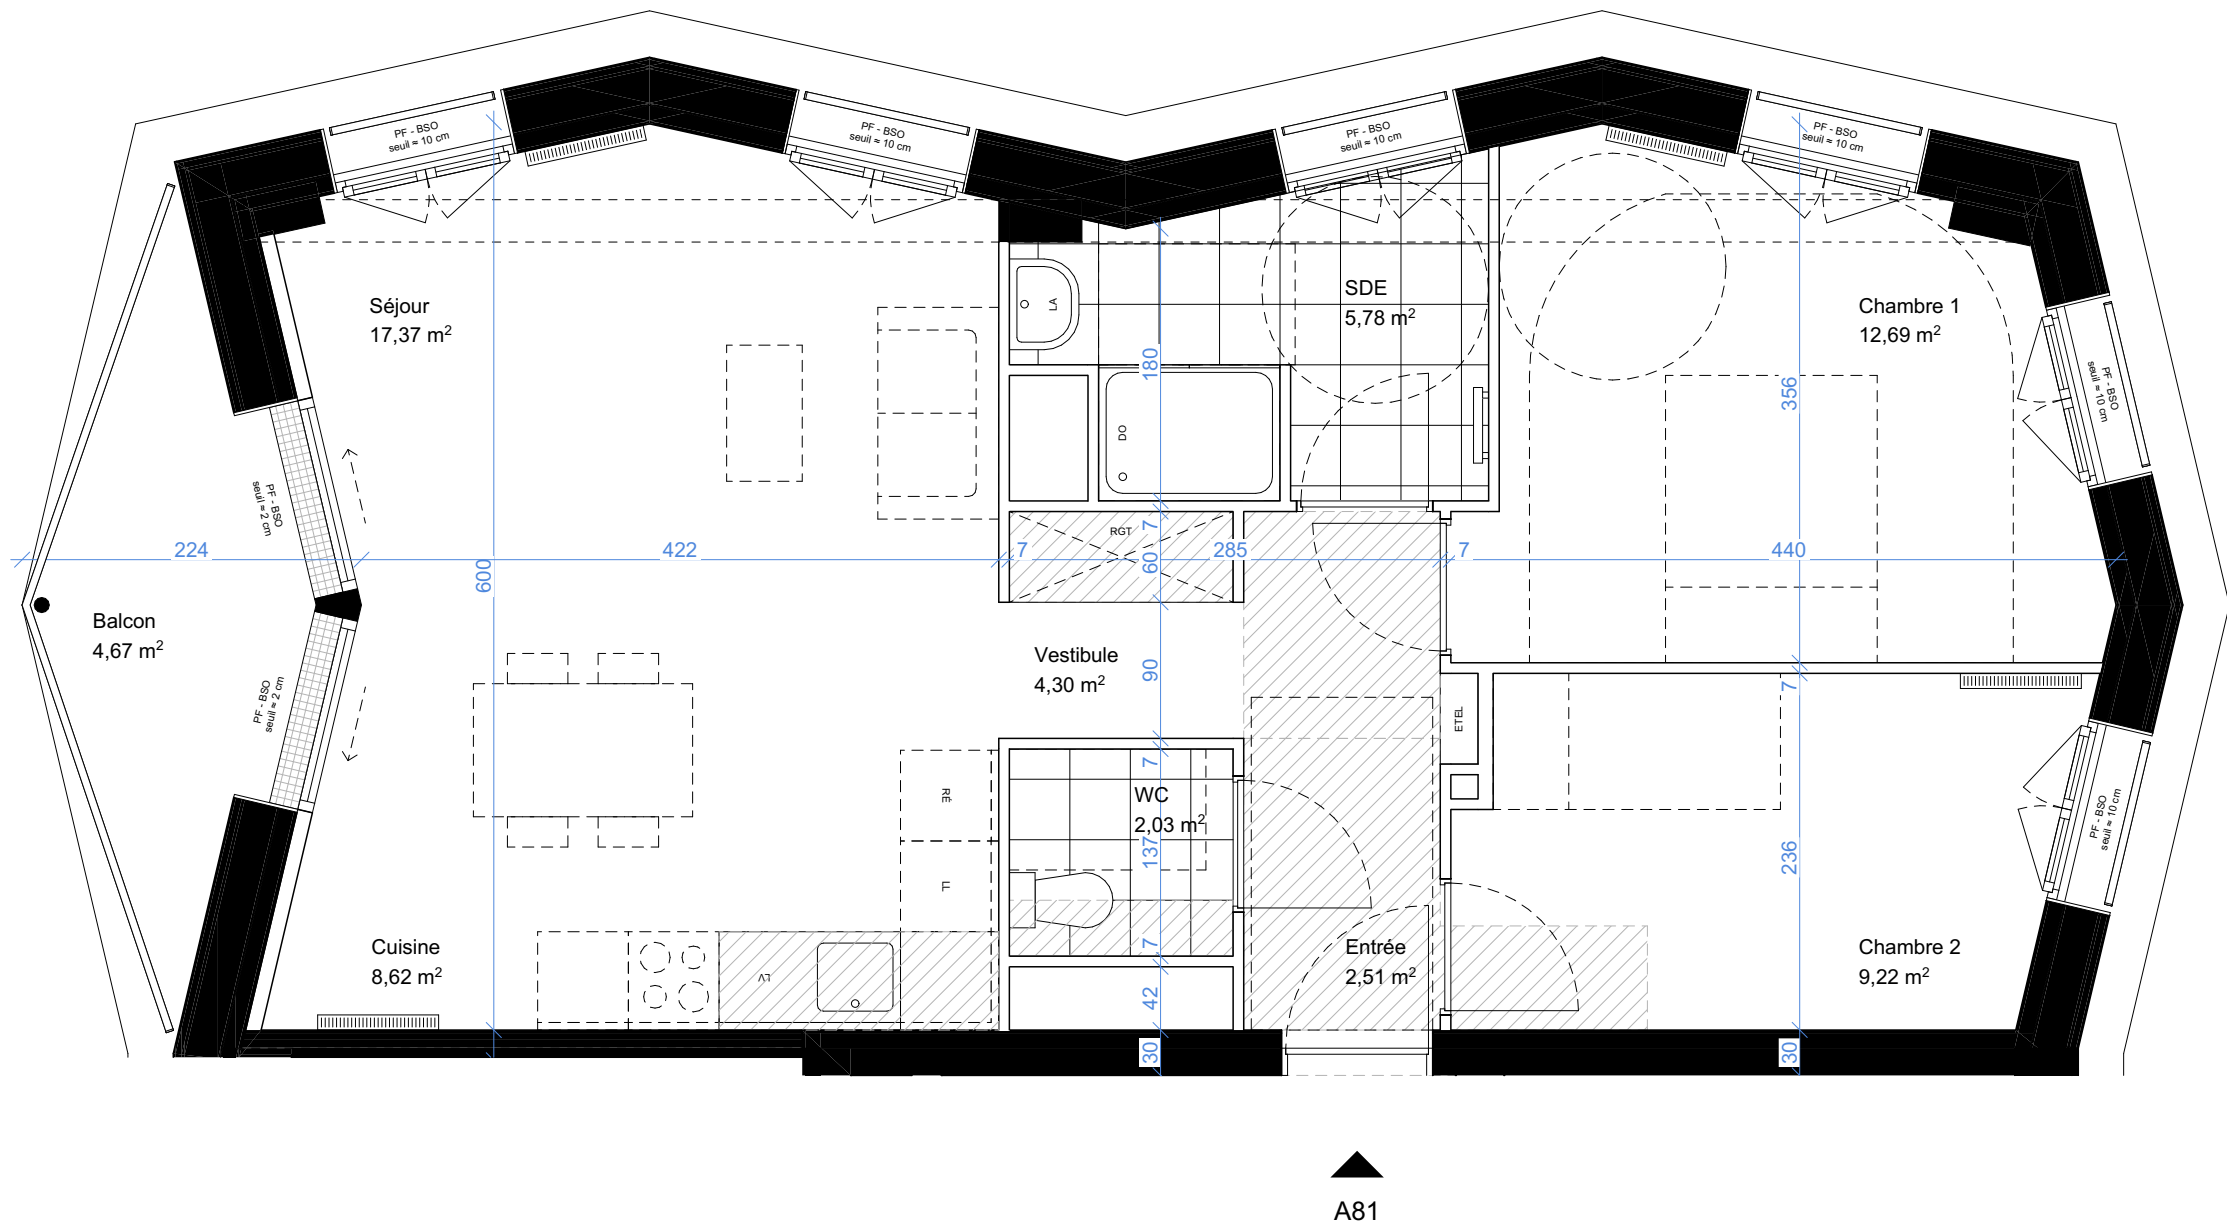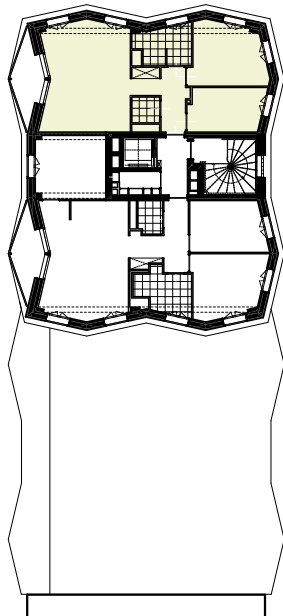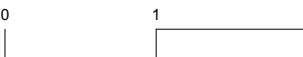

Ref logement : CHA_A_A92
Logement adaptable

Adresse
Rue Tchaïkovski
75018 Paris



Surfaces habitables

Total 68,5 m²

NOTA : Le présent document exprime la figure et les dispositions générales de l'appartement. Les surfaces indiquées sont approximatives. Des variations peuvent intervenir en fonction des nécessités techniques réglementaires, de la réalisation, tant en ce qui concerne les dimensions libres que les équipements. Tous les objets meublant, indiqués en pointillés, ne sont pas fournis. Eviers fournis. Les équipements ménagers indiquent la position de passage des fluides mais ne sont pas fournis. Les retombées, soffites, faux plafonds, canalisations, radiateurs ne sont pas tous figurés.

Surfaces annexes au logement

(surfaces indicatives non garanties)

Balcon 9,4 m²

Légende

- PF porte fenêtre
- F fenêtre
- BSO brise-soleil orientable
- RGT rangement
- LV lave vaisselle
- LL lave linge
- RÉ réfrigérateur
- DO douche
- LA lavabo


- espace libre (diam. 1,5 m)
- ETEL tableau élec.
- faux plafond
- radiateur
- sèche serviette
- rideau textile

T3 duplex
9^{ème} et 10^{ème} étages

18/11/2024



Nord

Échelle 1:55

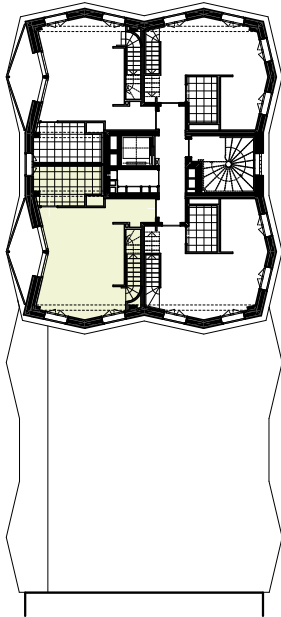

Niveau bas

Niveau haut

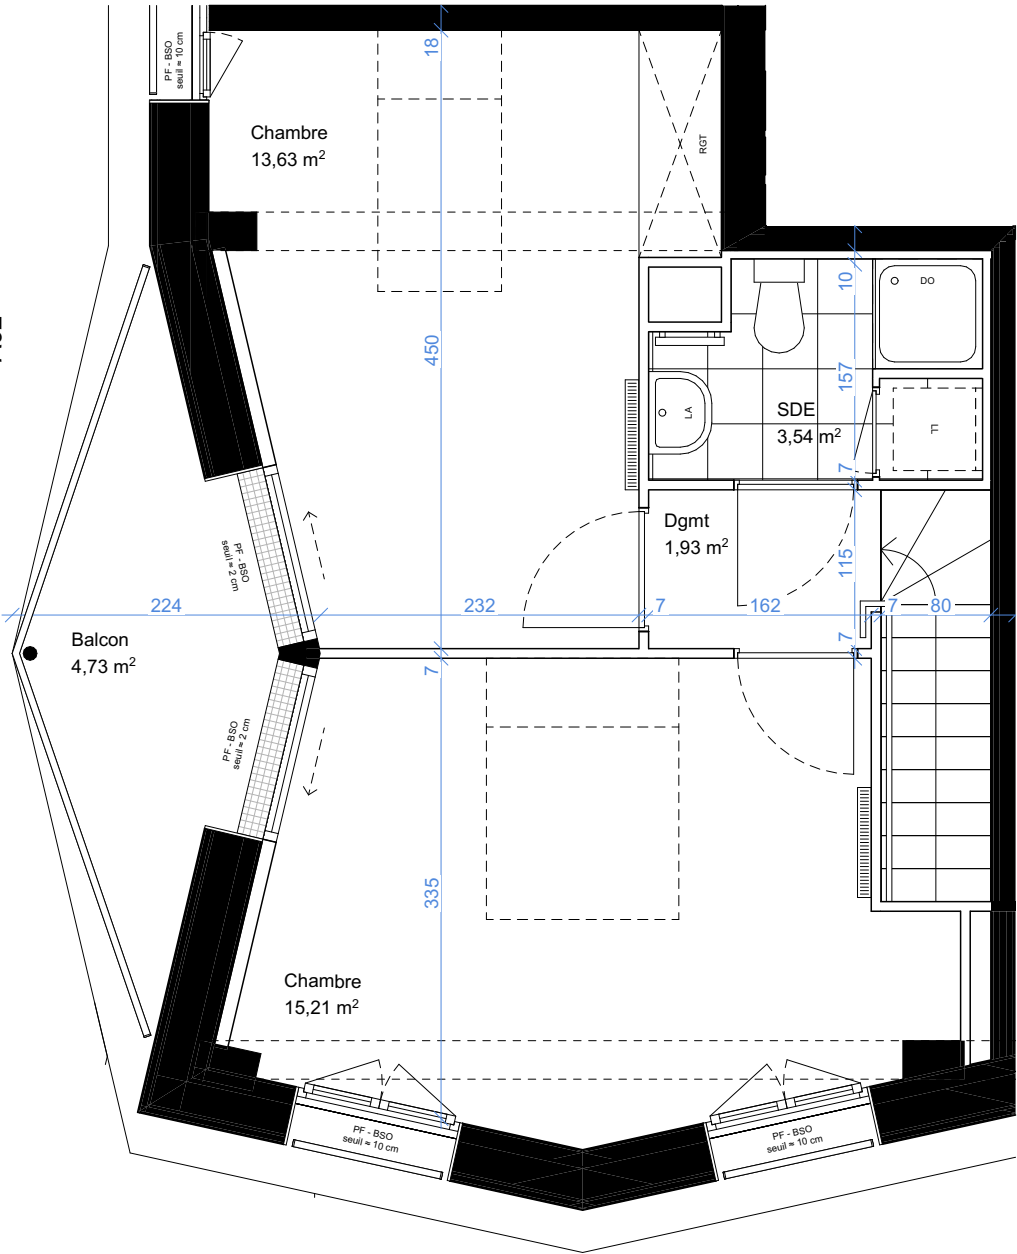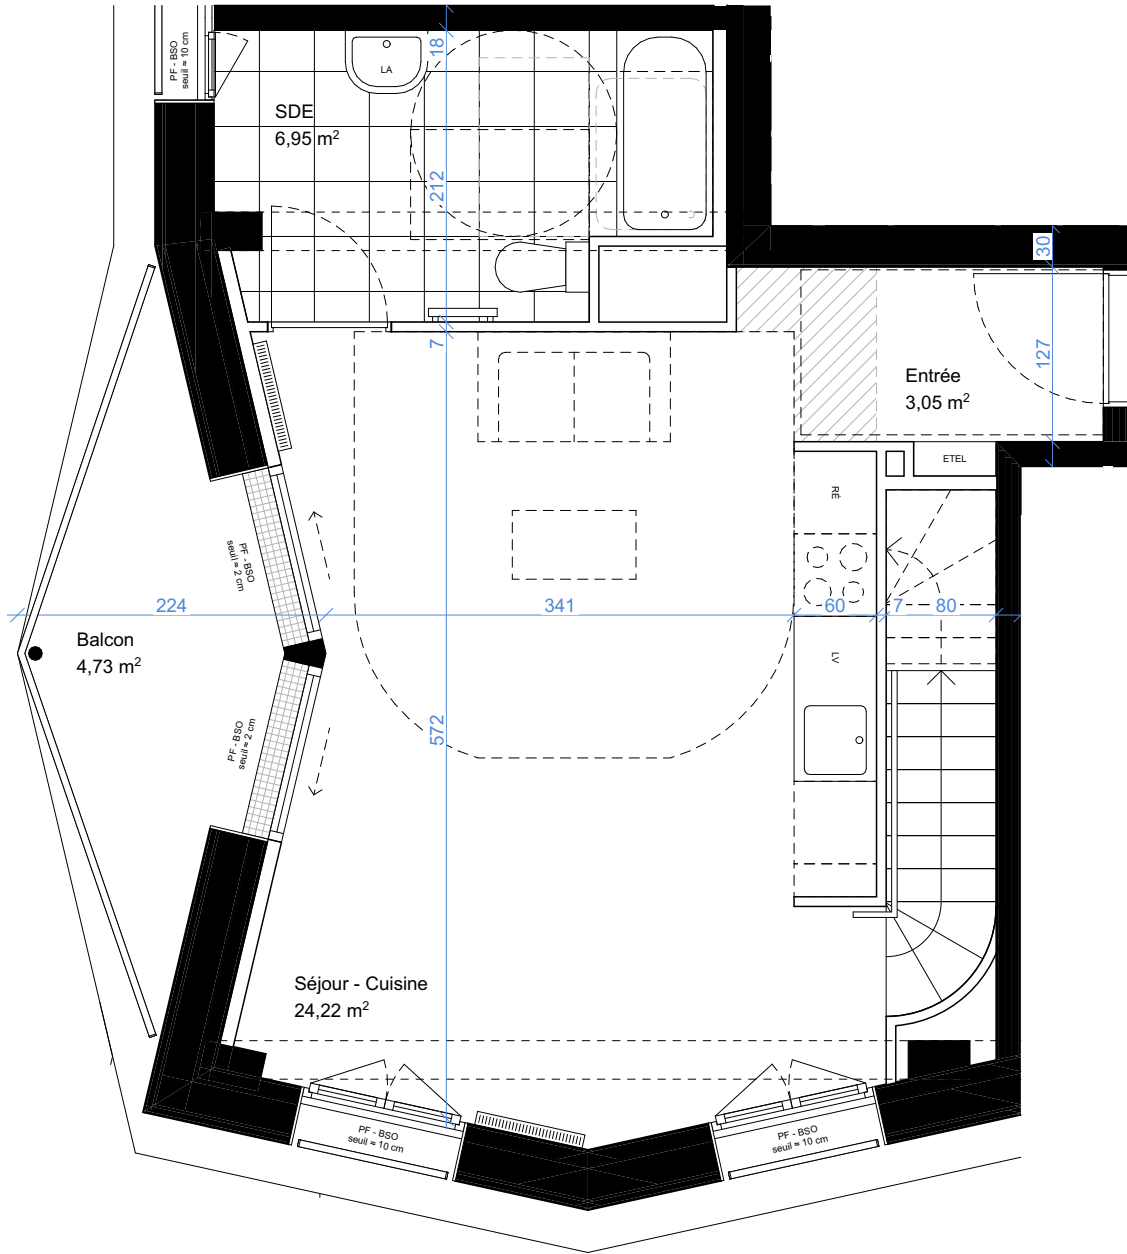

Ref logement : CHA_A_A93

Logement accessible

Adresse
Rue Tchaïkovski
75018 Paris



Surfaces habitables

Total 63,1 m²

NOTA : Le présent document exprime la figure et les dispositions générales de l'appartement. Les surfaces indiquées sont approximatives. Des variations peuvent intervenir en fonction des nécessités techniques réglementaires, de la réalisation, tant en ce qui concerne les dimensions libres que les équipements. Tous les objets meublant, indiqués en pointillés, ne sont pas fournis. Eviers fournis. Les équipements ménagers indiquent la position de passage des fluides mais ne sont pas fournis. Les retombées, soffites, faux plafonds, canalisations, radiateurs ne sont pas tous figurés.

Surfaces annexes au logement

(surfaces indicatives non garanties)

Balcon 0 m²

Légende

PF porte fenêtre
F fenêtre
BSO brise-soleil orientable
RGT rangement
LV lave vaisselle
LL lave linge
RÉ réfrigérateur
DO douche
LA lavabo

espace libre (diam. 1,5 m)
ETEL tableau élec.
faux plafond
radiateur
sèche serviette
rideau textile


T3 duplex
9^{ème} et 10^{ème} étages

18/11/2024


Nord




Échelle 1:55

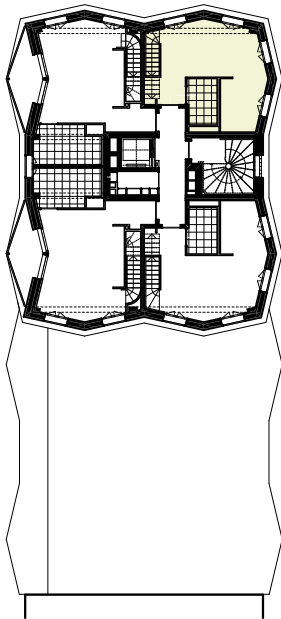

Niveau bas

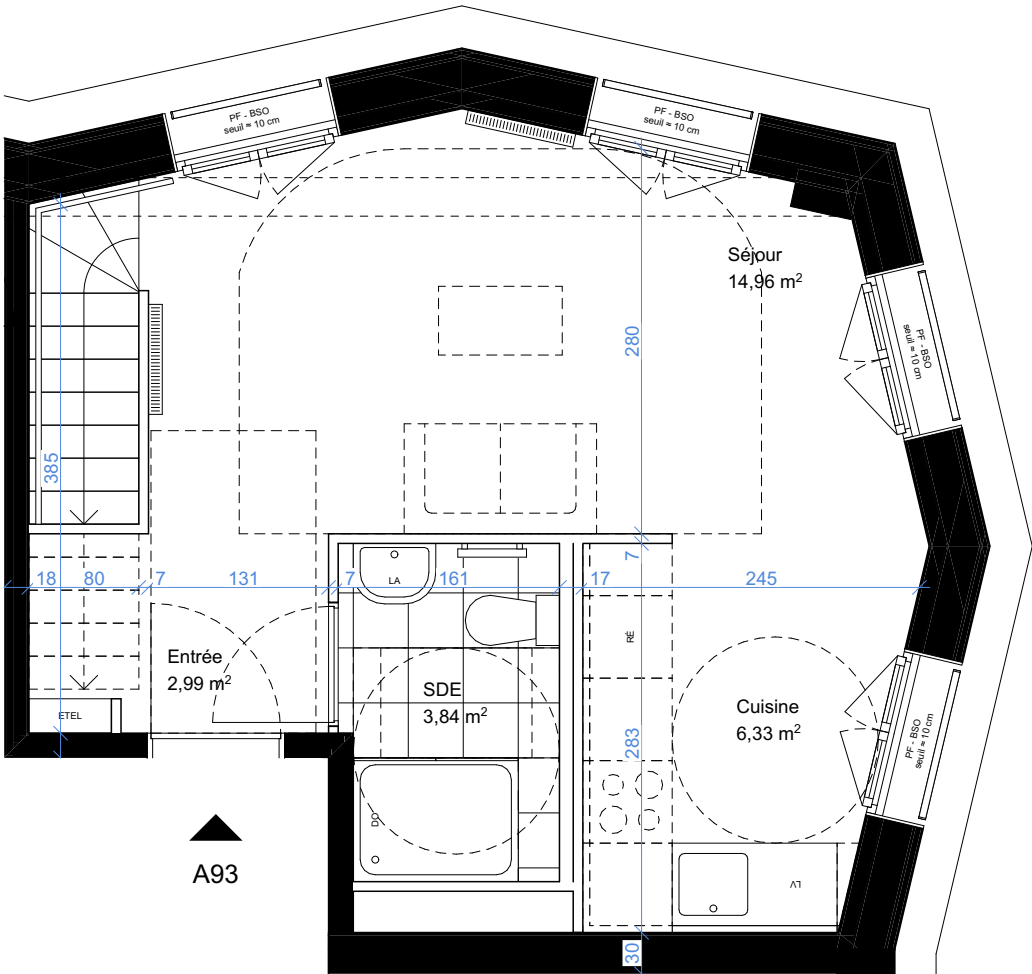

Niveau haut

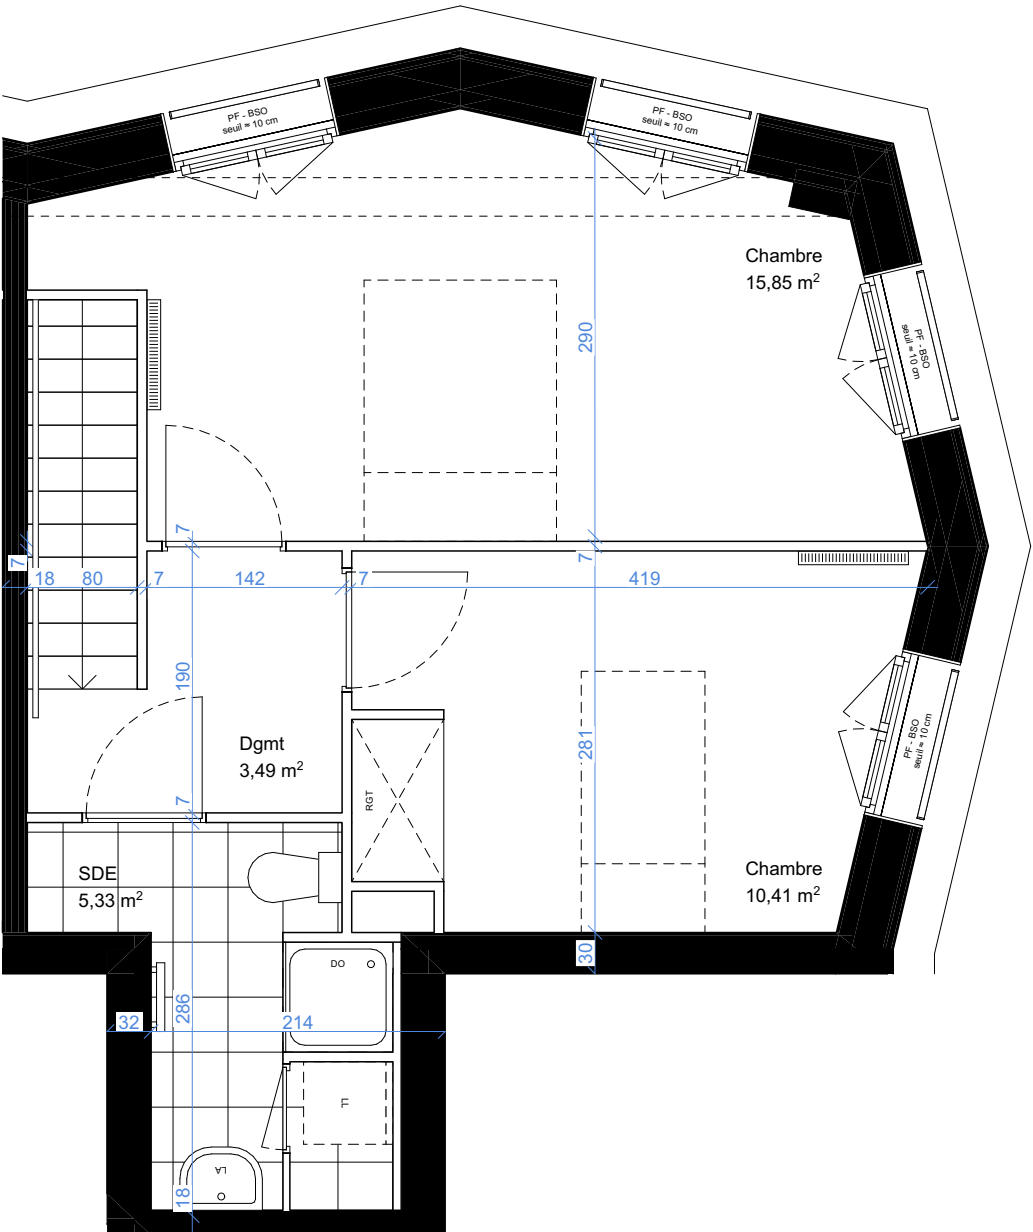

Ref logement : CHA_A_B11
Logement accessible

Adresse
Rue Tchaïkovski
75018 Paris



Surfaces habitables

Total 76,0 m²

NOTA : Le présent document exprime la figure et les dispositions générales de l'appartement. Les surfaces indiquées sont approximatives. Des variations peuvent intervenir en fonction des nécessités techniques réglementaires, de la réalisation, tant en ce qui concerne les dimensions libres que les équipements. Tous les objets meublant, indiqués en pointillés, ne sont pas fournis. Eviers fournis. Les équipements ménagers indiquent la position de passage des fluides mais ne sont pas fournis. Les retombées, soffites, faux plafonds, canalisations, radiateurs ne sont pas tous figurés.

Surfaces annexes au logement

(surfaces indicatives non garanties)

Balcon 3,8 m²

Légende

PF porte fenêtre
F fenêtre
BSO brise-soleil orientable
RGT rangement
LV lave vaisselle
LL lave linge
RÉ réfrigérateur
DO douche
LA lavabo




espace libre (diam. 1,5 m)
ETEL tableau élec.
faux plafond
radiateur
sèche serviette
rideau textile

T4
1^{er} étage

18/11/2024

Nord

Échelle 1:50

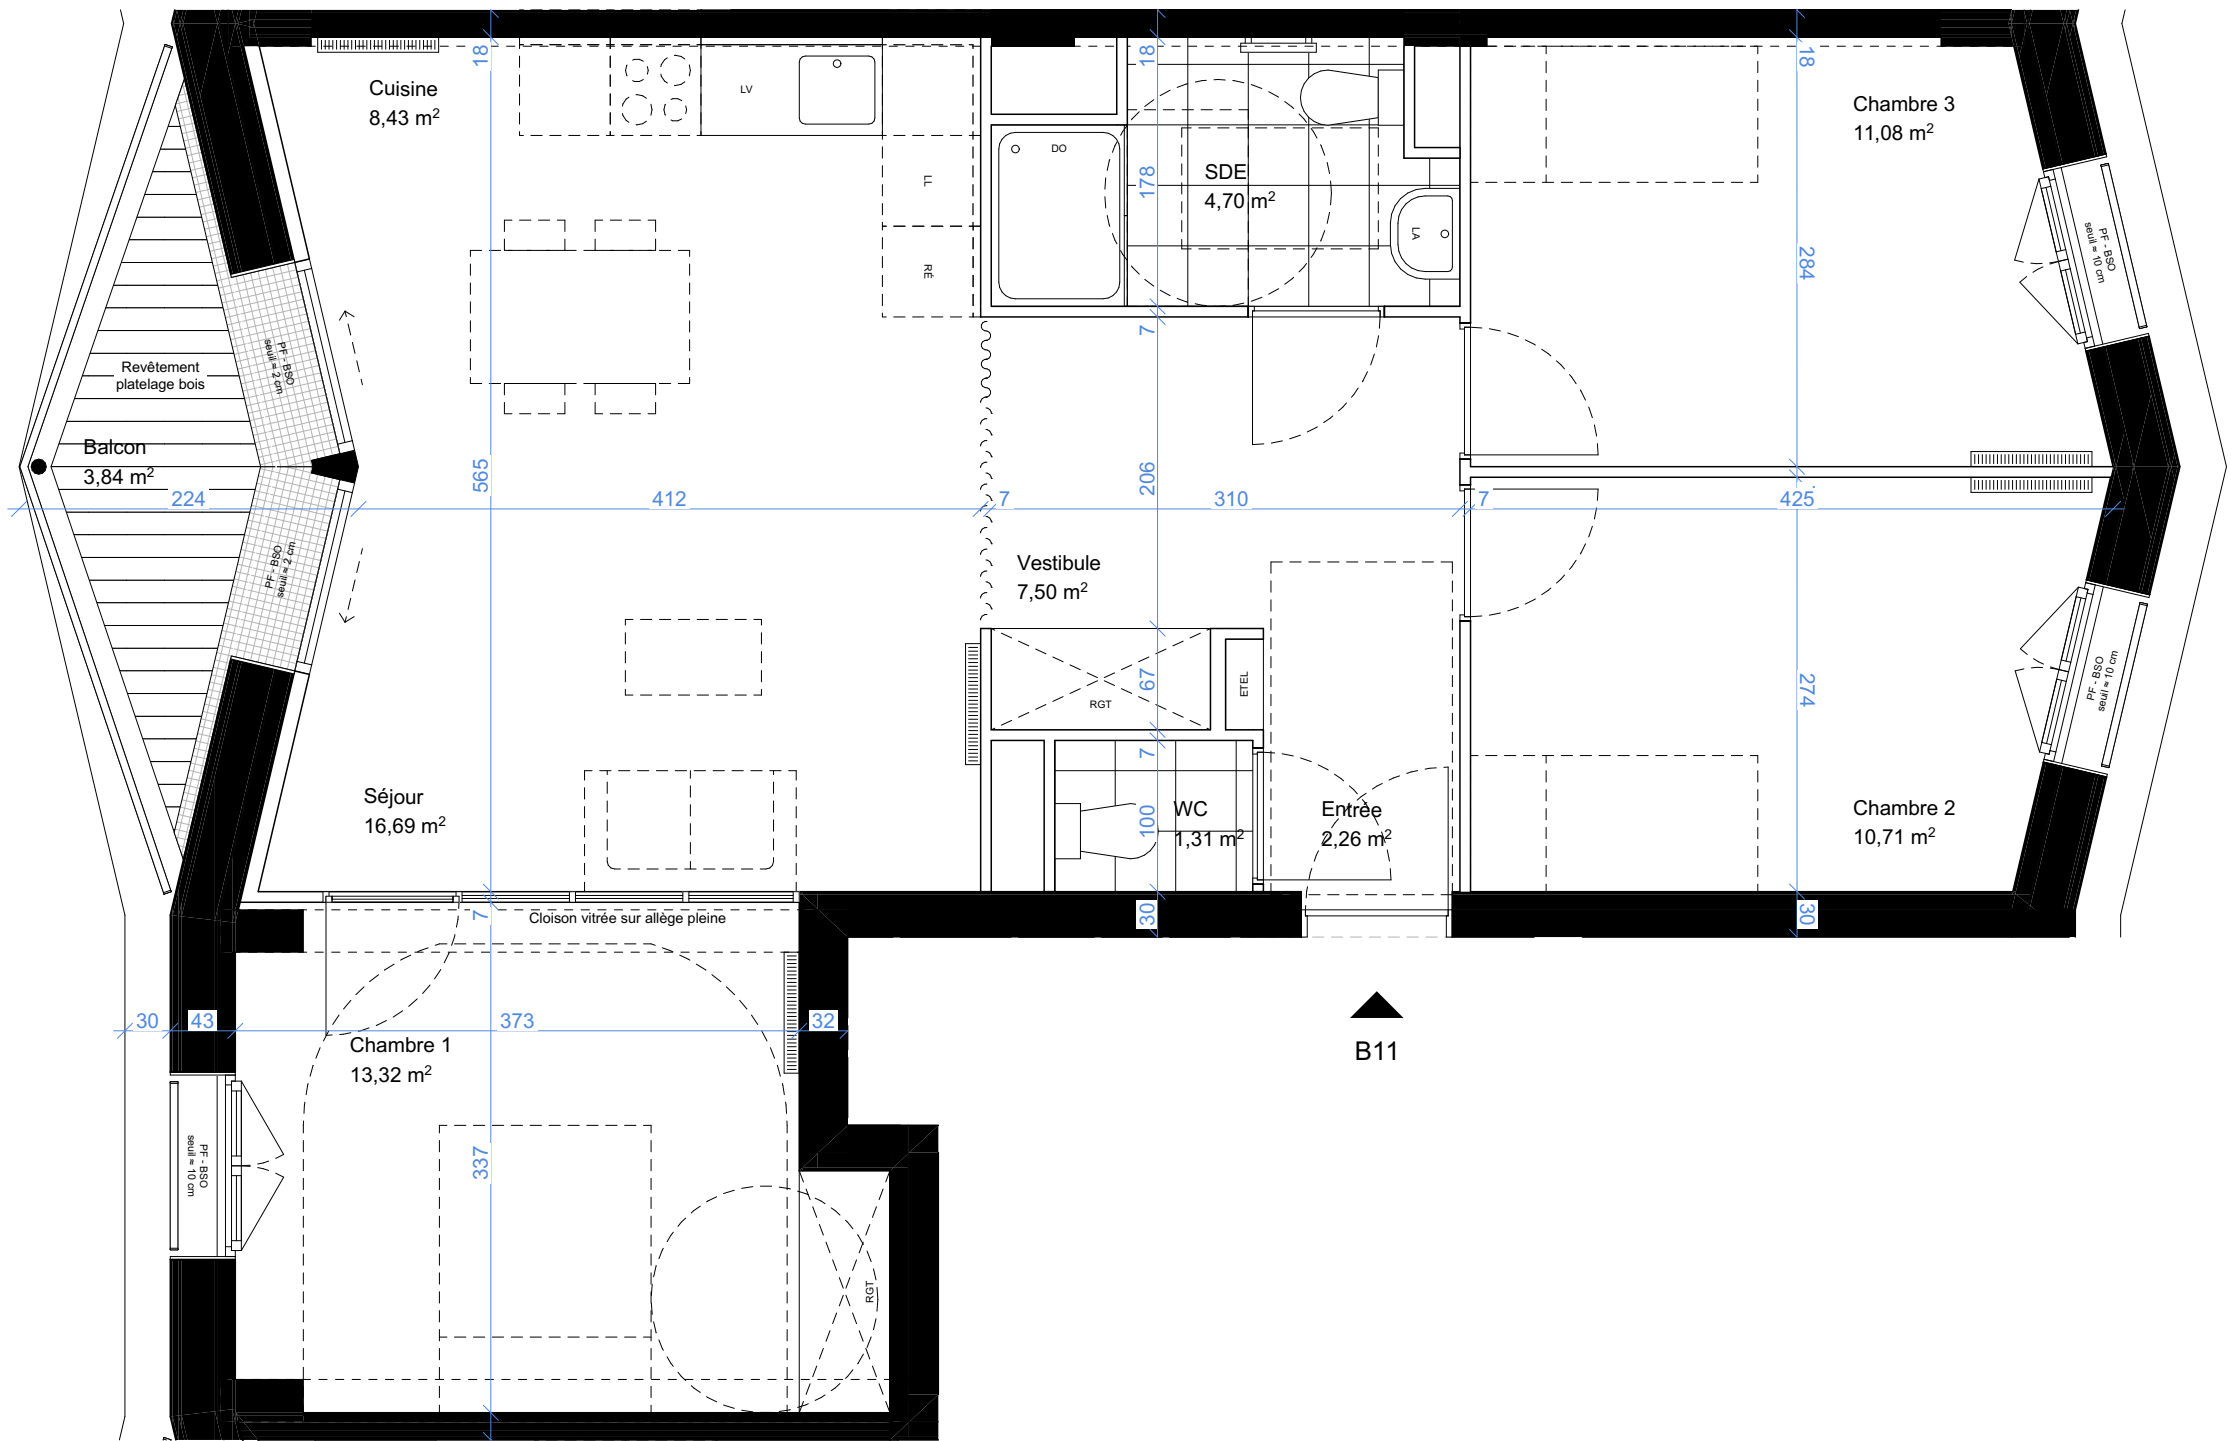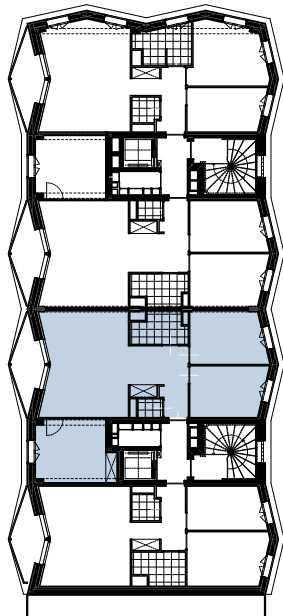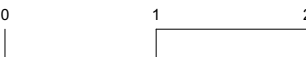

Ref logement : CHA_A_B12

Logement accessible

Adresse
Rue Tchaïkovski
75018 Paris



Surfaces habitables

Total 58,8 m²

NOTA : Le présent document exprime la figure et les dispositions générales de l'appartement. Les surfaces indiquées sont approximatives. Des variations peuvent intervenir en fonction des nécessités techniques réglementaires, de la réalisation, tant en ce qui concerne les dimensions libres que les équipements. Tous les objets meublant, indiqués en pointillés, ne sont pas fournis. Eviers fournis. Les équipements ménagers indiquent la position de passage des fluides mais ne sont pas fournis. Les retombées, soffites, faux plafonds, canalisations, radiateurs ne sont pas tous figurés.

Surfaces annexes au logement

(surfaces indicatives non garanties)

Balcon 3,84 m²

Légende

- PF porte fenêtre
F fenêtre
BSO brise-soleil orientable
RGT rangement
LV lave vaisselle
LL lave linge
RÉ réfrigérateur
DO douche
LA lavabo



- espace libre (diam. 1,5 m)
E TEL tableau élec.
faux plafond
radiateur
sèche serviette
rideau textile

T3
1^{er} étage

18/11/2024

Nord

Échelle 1:50

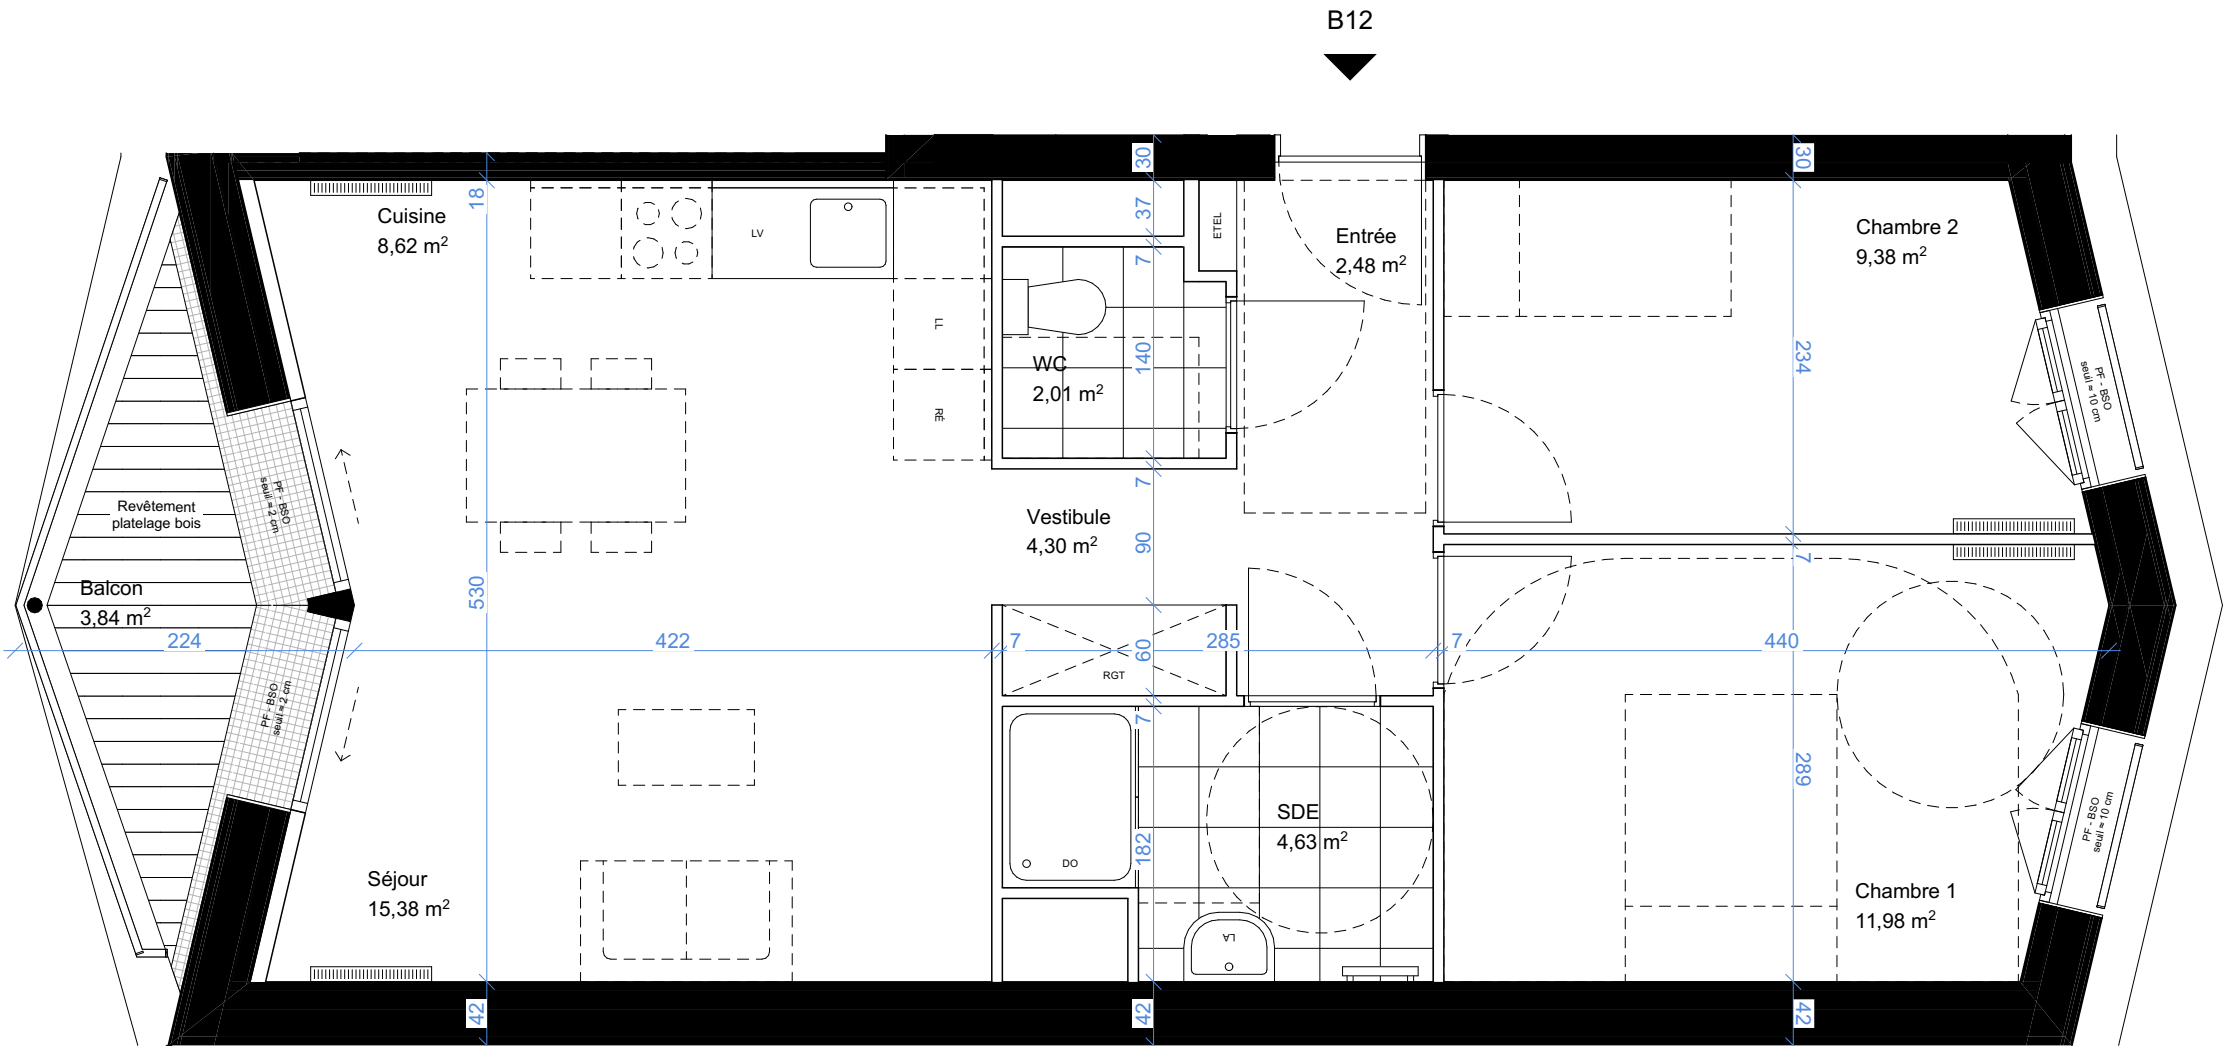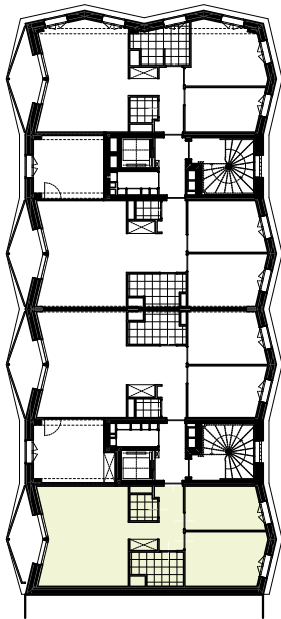

Ref logement : CHA_A_B21

Logement accessible

Adresse
Rue Tchaïkovski
75018 Paris



Surfaces habitables

Total 76,0 m²

NOTA : Le présent document exprime la figure et les dispositions générales de l'appartement. Les surfaces indiquées sont approximatives. Des variations peuvent intervenir en fonction des nécessités techniques réglementaires, de la réalisation, tant en ce qui concerne les dimensions libres que les équipements. Tous les objets meublant, indiqués en pointillés, ne sont pas fournis. Eviers fournis. Les équipements ménagers indiquent la position de passage des fluides mais ne sont pas fournis. Les retombées, soffites, faux plafonds, canalisations, radiateurs ne sont pas tous figurés.

Surfaces annexes au logement

(surfaces indicatives non garanties)

Balcon 4,7 m²

Légende

- PF

F

BSO

RGT

LV

LL

RE

DO

LA
- porte fenêtre

fenêtre

brise-soleil orientable

rangement

lave vaisselle

lave linge

réfrigérateur

douche

lavabo
- espace libre (diam. 1,5 m)

ETEL

tableau élec.

faux plafond

radiateur

sèche serviette




rideau textile

T4
2^{ème} étage

18/11/2024

Nord

Échelle 1:50

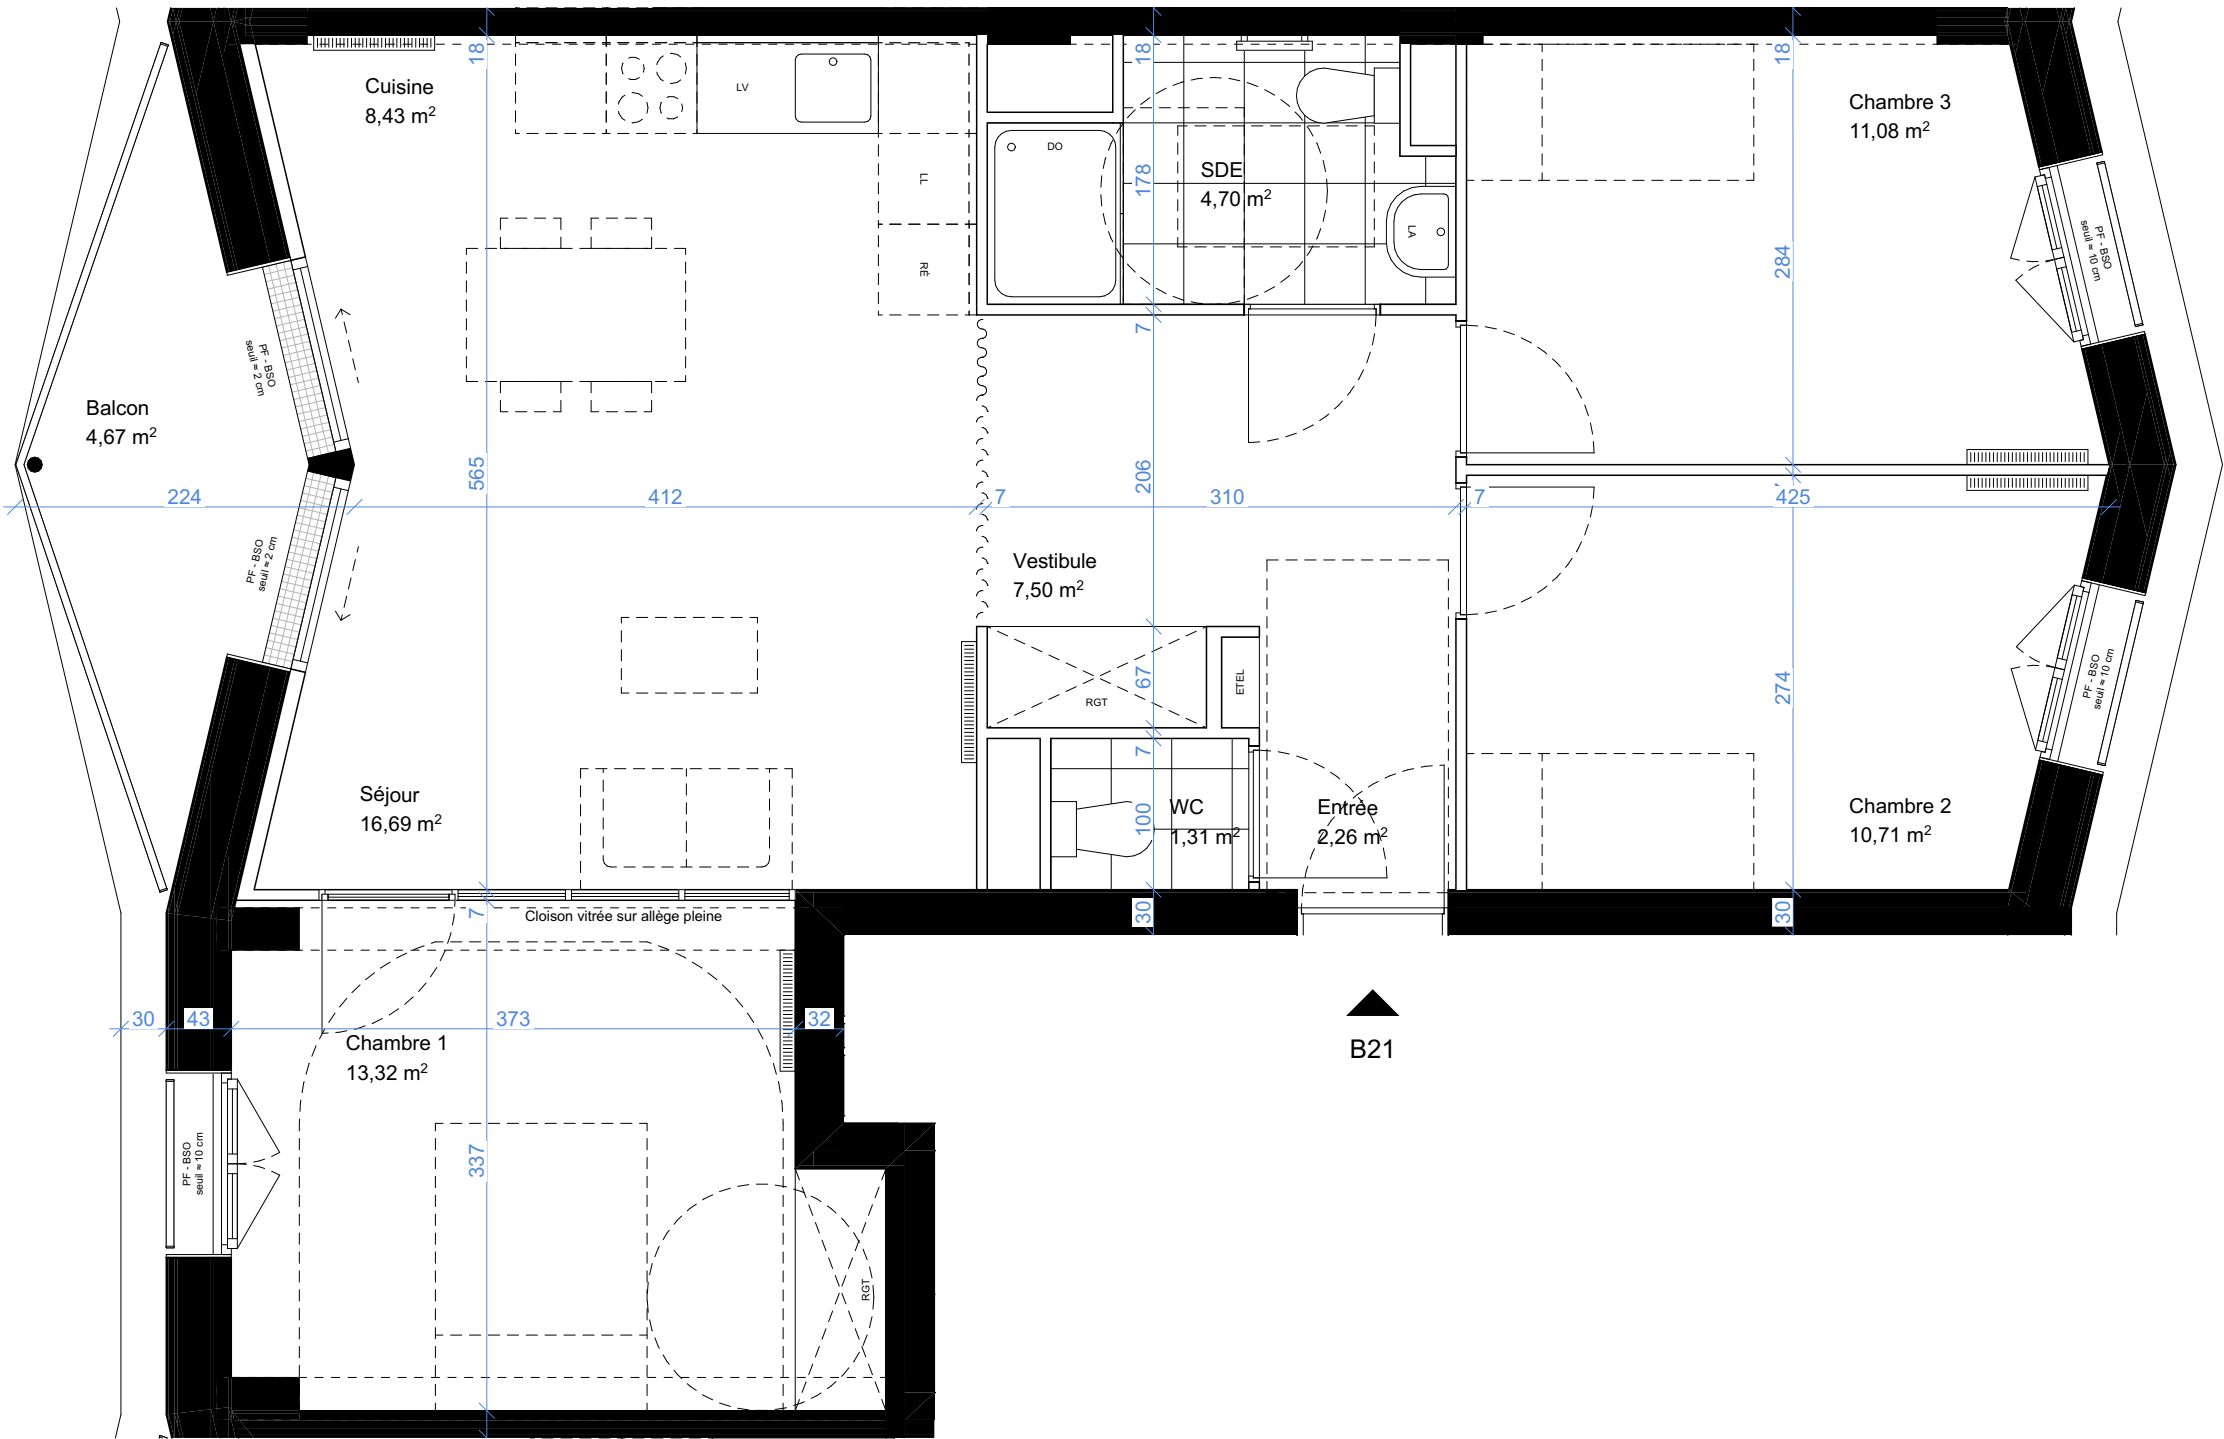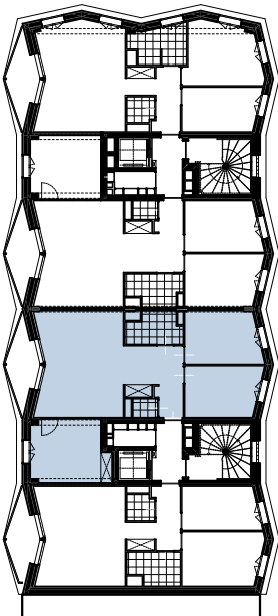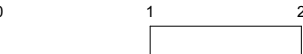

Ref logement : CHA_A_B31

Logement accessible

Adresse
Rue Tchaïkovski
75018 Paris



Surfaces habitables

Total 76,0 m²

NOTA : Le présent document exprime la figure et les dispositions générales de l'appartement. Les surfaces indiquées sont approximatives. Des variations peuvent intervenir en fonction des nécessités techniques réglementaires, de la réalisation, tant en ce qui concerne les dimensions libres que les équipements. Tous les objets meublant, indiqués en pointillés, ne sont pas fournis. Eviers fournis. Les équipements ménagers indiquent la position de passage des fluides mais ne sont pas fournis. Les retombées, soffites, faux plafonds, canalisations, radiateurs ne sont pas tous figurés.

Surfaces annexes au logement

(surfaces indicatives non garanties)

Balcon 4,7 m²

Légende

- PF

F

BSO

RGT

LV

LL

RE

DO

LA
- porte fenêtre

fenêtre

brise-soleil orientable

rangement

lave vaisselle

lave linge

réfrigérateur

douche

lavabo
- espace libre (diam. 1,5 m)

ETEL

tableau élec.

faux plafond

radiateur

sèche serviette

rideau textile




T4
3^{ème} étage

18/11/2024

Nord



Échelle 1:50

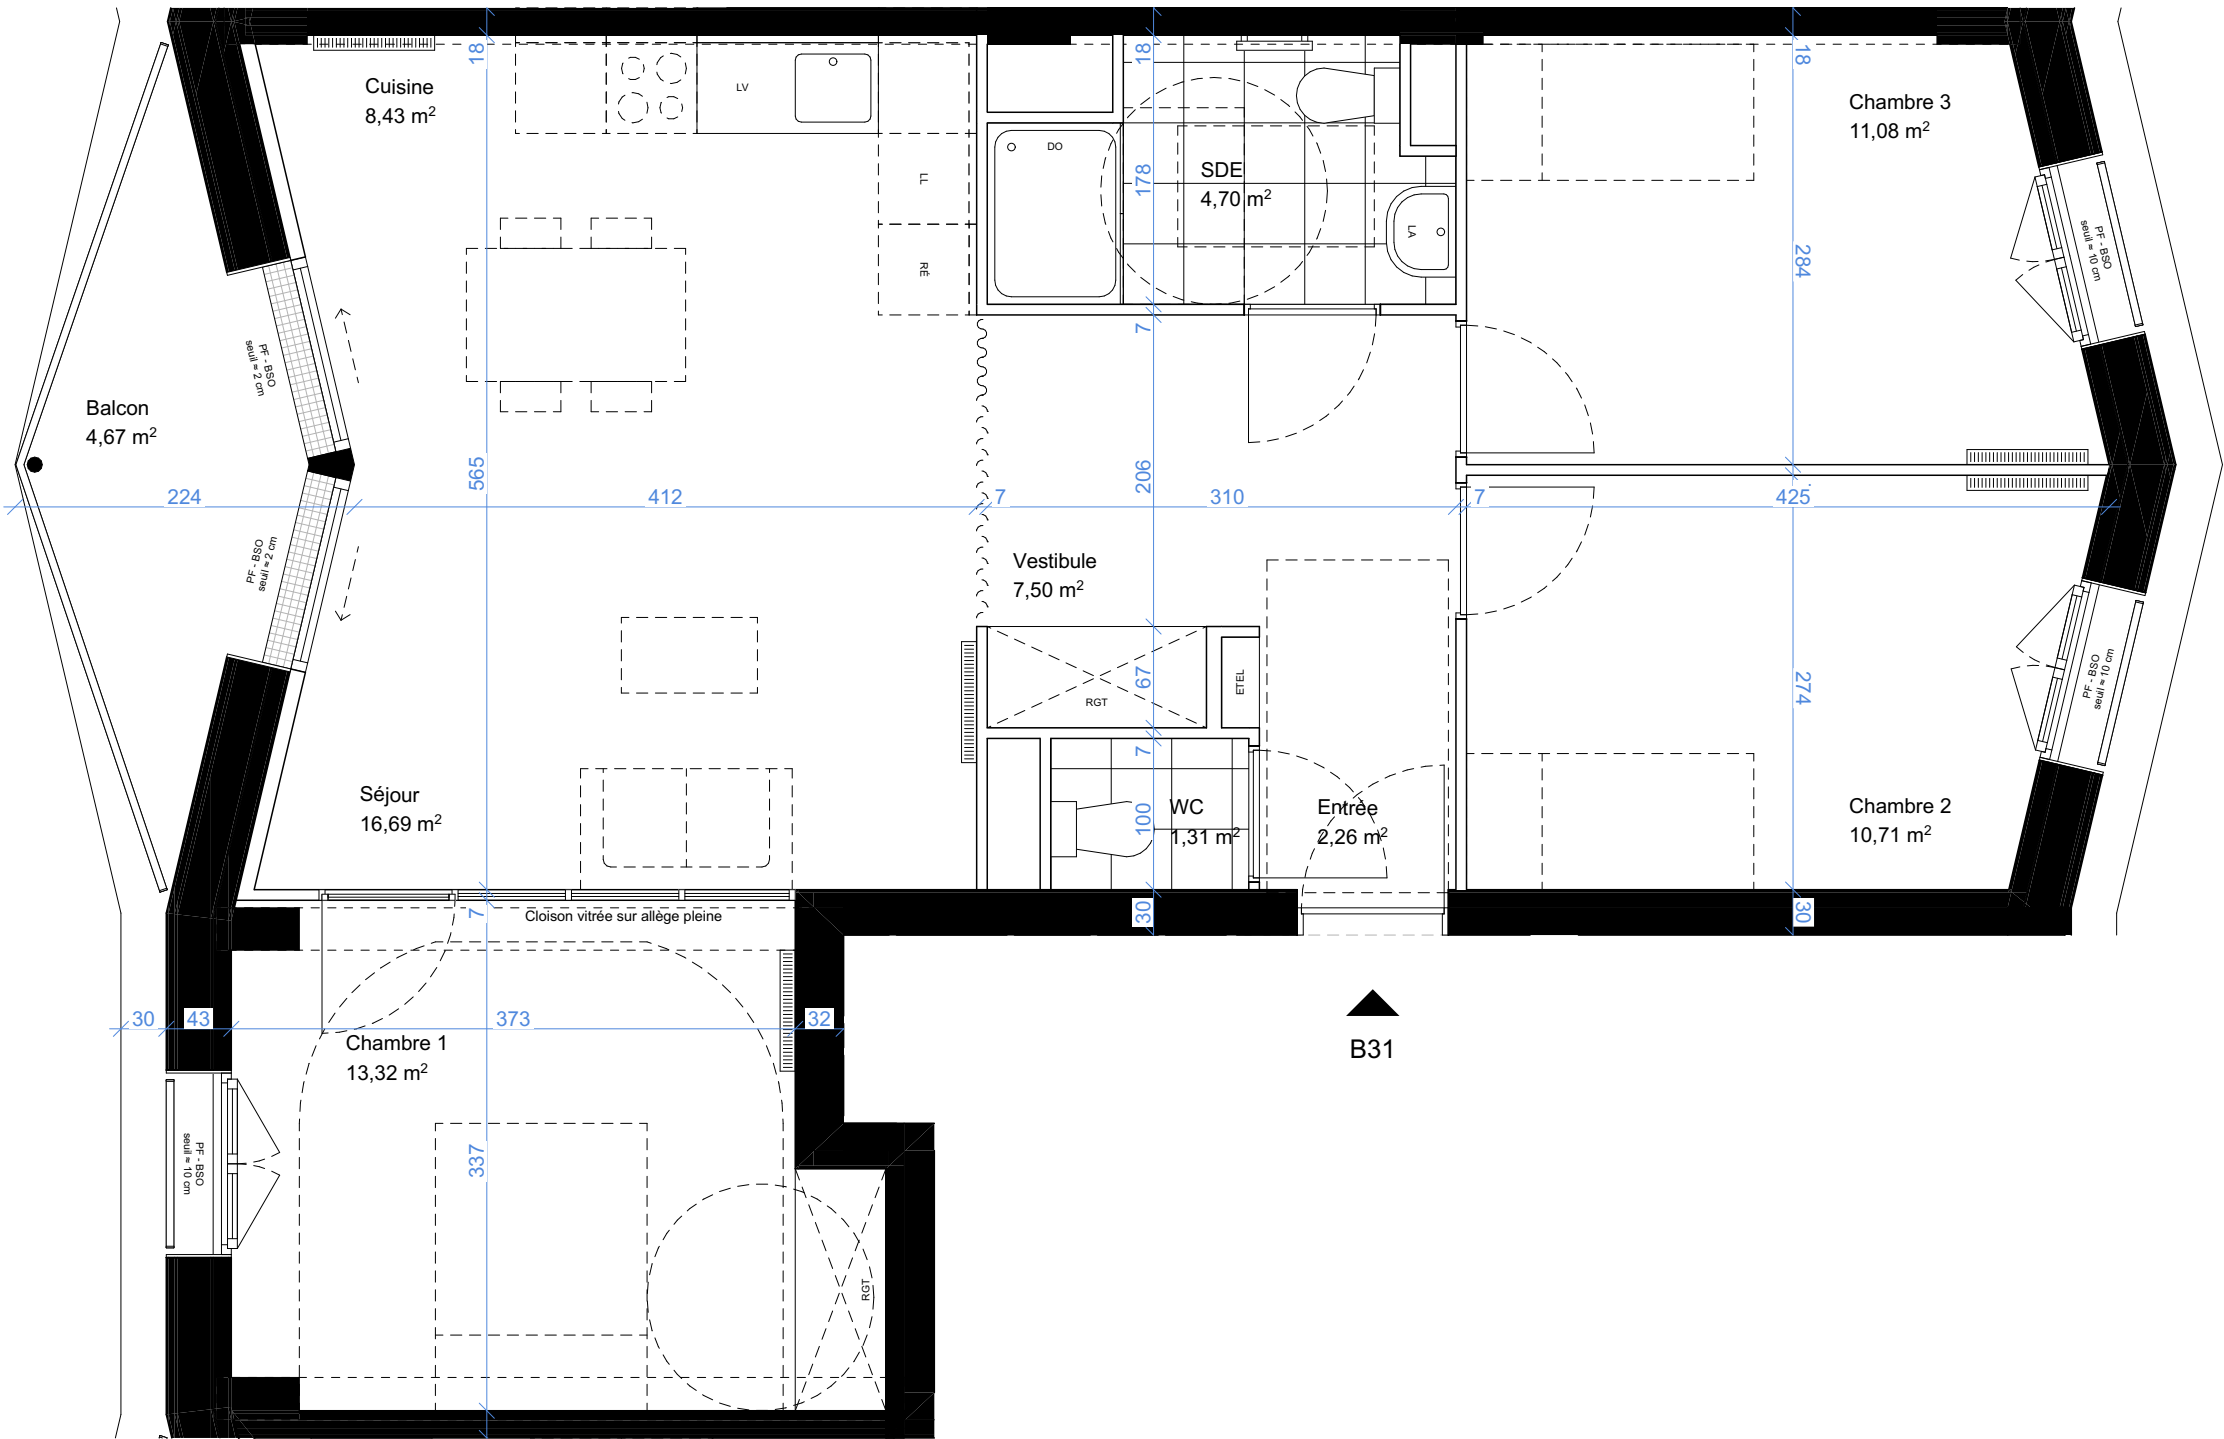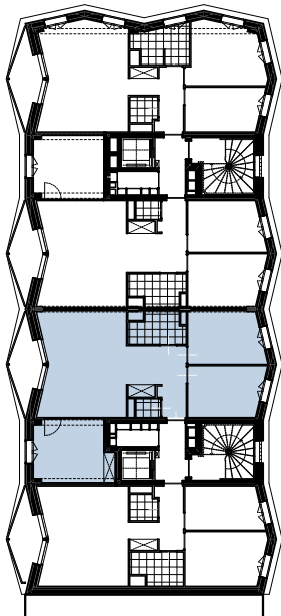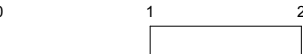

Ref logement : CHA_A_B41
Logement accessible

Adresse
Rue Tchaïkovski
75018 Paris



Surfaces habitables

Total 76,0 m²

NOTA : Le présent document exprime la figure et les dispositions générales de l'appartement. Les surfaces indiquées sont approximatives. Des variations peuvent intervenir en fonction des nécessités techniques réglementaires, de la réalisation, tant en ce qui concerne les dimensions libres que les équipements. Tous les objets meublant, indiqués en pointillés, ne sont pas fournis. Eviers fournis. Les équipements ménagers indiquent la position de passage des fluides mais ne sont pas fournis. Les retombées, soffites, faux plafonds, canalisations, radiateurs ne sont pas tous figurés.

Surfaces annexes au logement

(surfaces indicatives non garanties)

Balcon 4,7 m²

Légende

- PF

F

BSO

RGT

LV

LL

RE

DO

LA
- porte fenêtre

fenêtre

brise-soleil orientable

rangement

lave vaisselle

lave linge

réfrigérateur

douche

lavabo
- espace libre (diam. 1,5 m)

ETEL

tableau élec.

faux plafond

radiateur

sèche serviette

rideau textile

T4
4^{ème} étage

18/11/2024

Nord

Échelle 1:50

