

Appartement **CHAF-A11**

Bâtiment	Etage	Type
A	R+1	T3

Surfaces habitables

total 65,59 m²

Logement adaptable

Surfaces annexes au logement

(surfaces indicatives non garanties)


Cave : 4,49 m²

loggia 6.3 m²

Légende


PF	Porte-Fenêtre	RGT	Rangement
F	Fenêtre	LV	Lave Vaisselle
VA	Volet accordeon	LL	Lave Linge
ALL	Allège pleine	R	Réfrigérateur
GC	Garde-corps	DO	Douche
		BA	Baignoire
		LA	Lavabo

	Tableau électrique
	Radiateur
	Sèche serviette
	Espace libre (diam 150cm)
	Aire de manoeuvre
	Soffite - Faux-Plafond
	Retombée de poutre

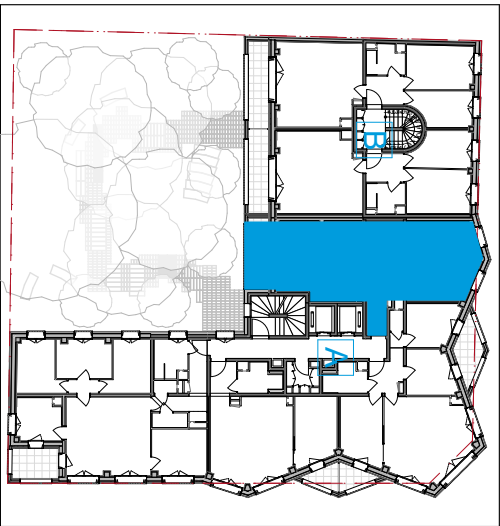

date 21/11/2024


échelle 1:50

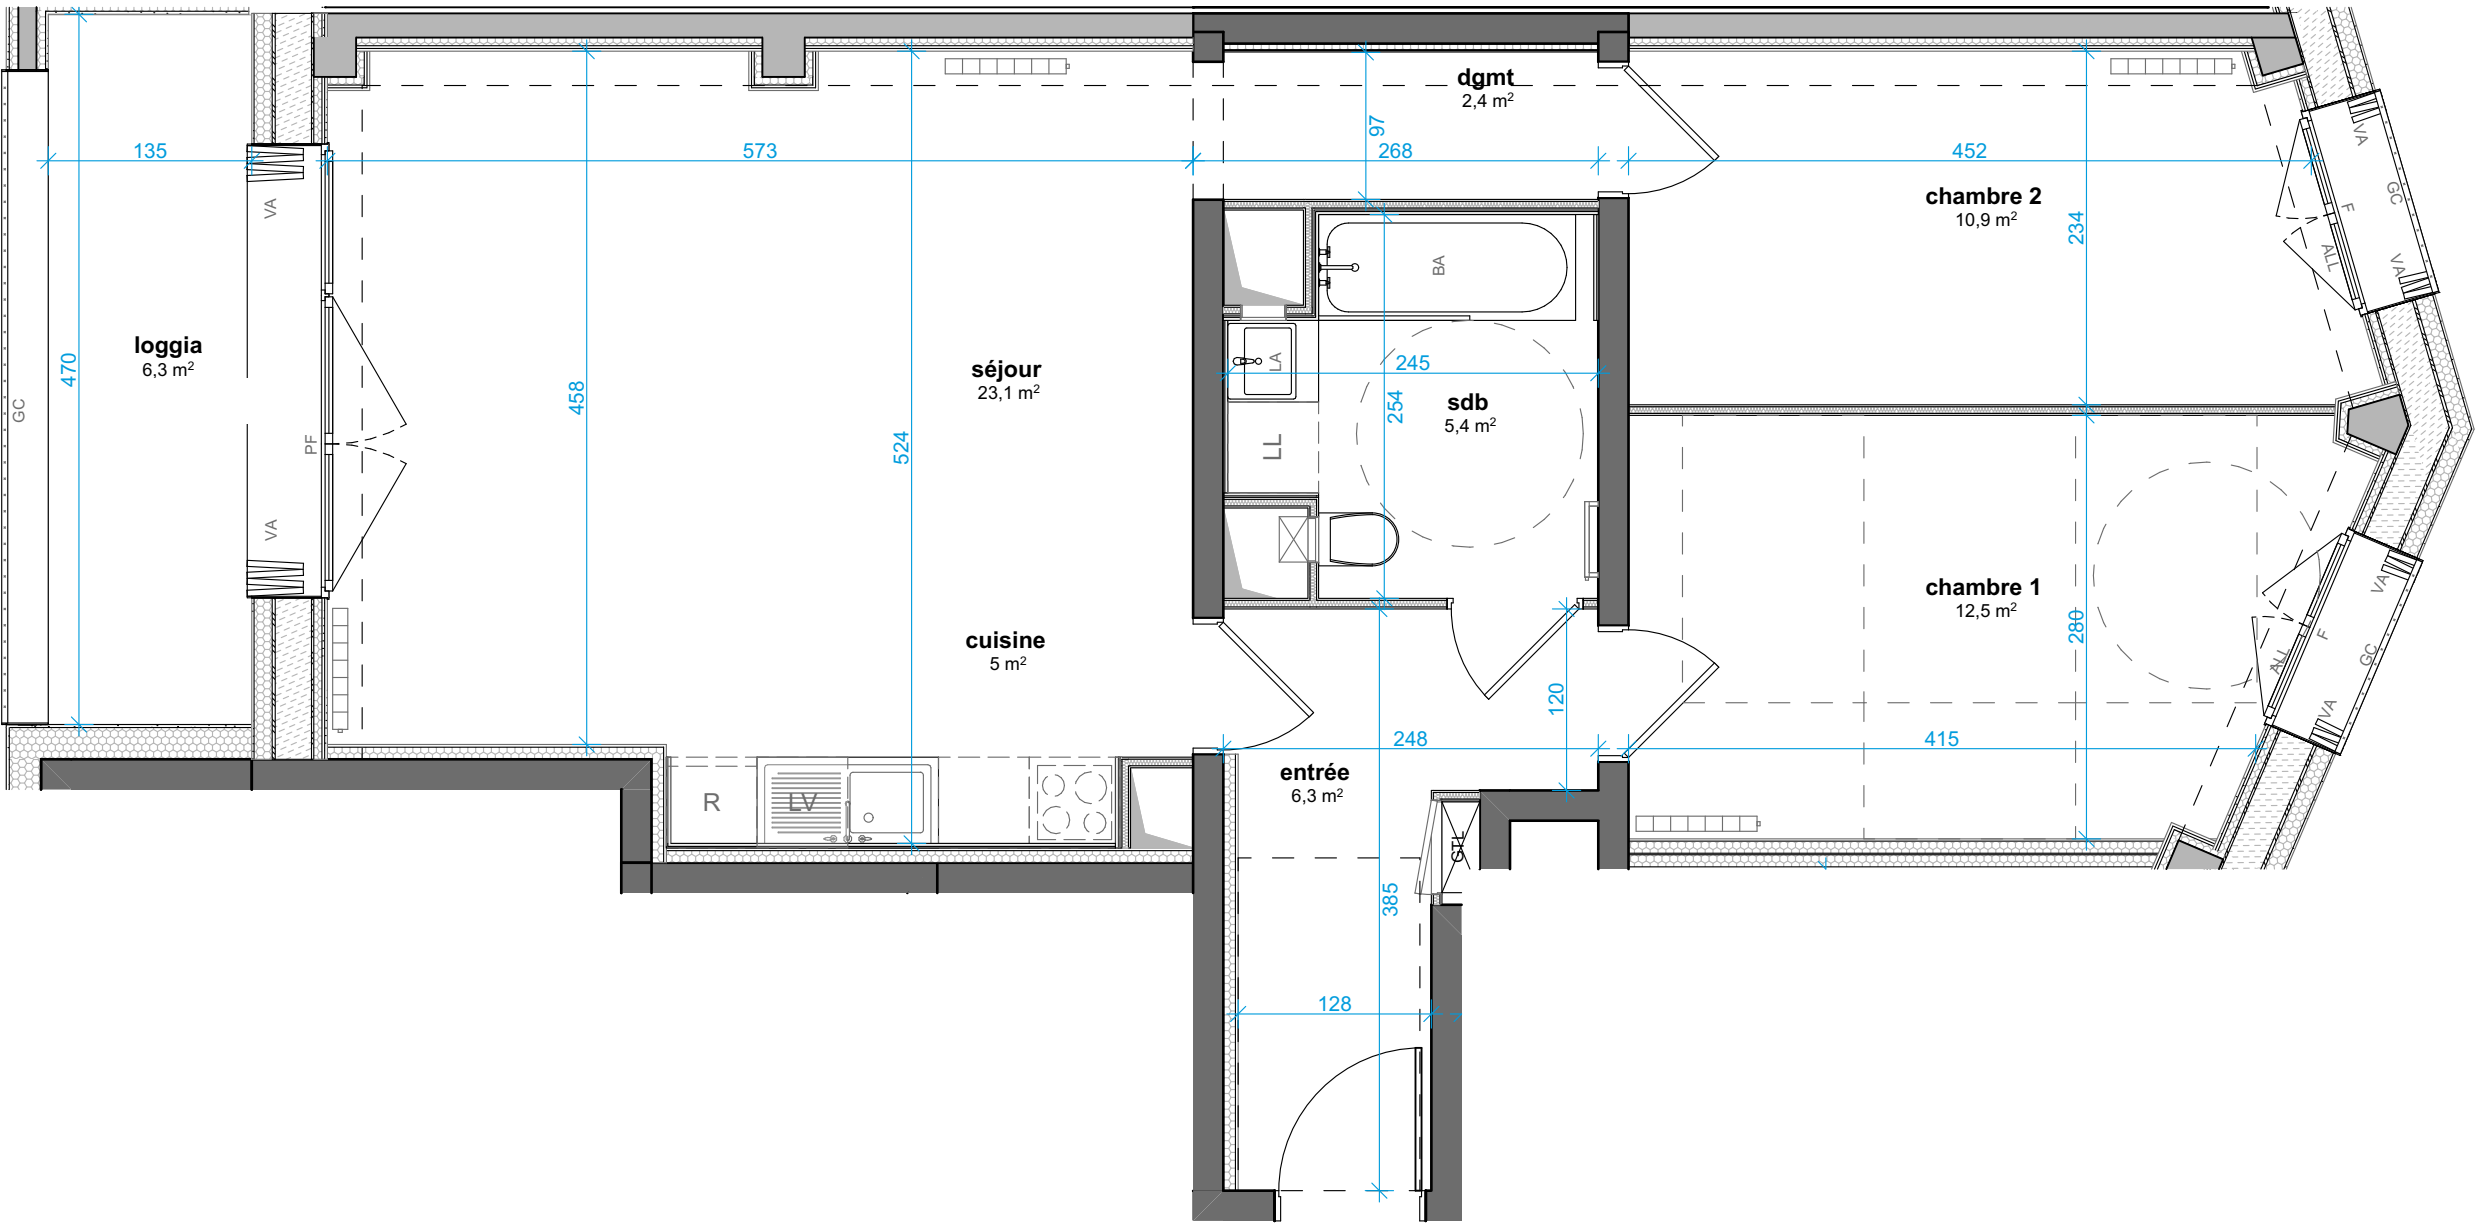

A11



NOTA : Le présent document exprime la figure et les dispositions générales de l'appartement. Les surfaces indiquées sont approximatives. Des variations peuvent intervenir en fonction des nécessités techniques réglementaires, de la réalisation, tant en ce qui concerne les dimensions libres que l'équipement. Tous les objets meublants, indiqués en pointillé ne sont pas fournis. Eviers fournis. Les équipements ménagers indiquent la position de passage des fluides mais ne sont pas fournis. Les retombées, soffites, faux plafonds, canalisation, radiateurs ne sont pas tous figurés.

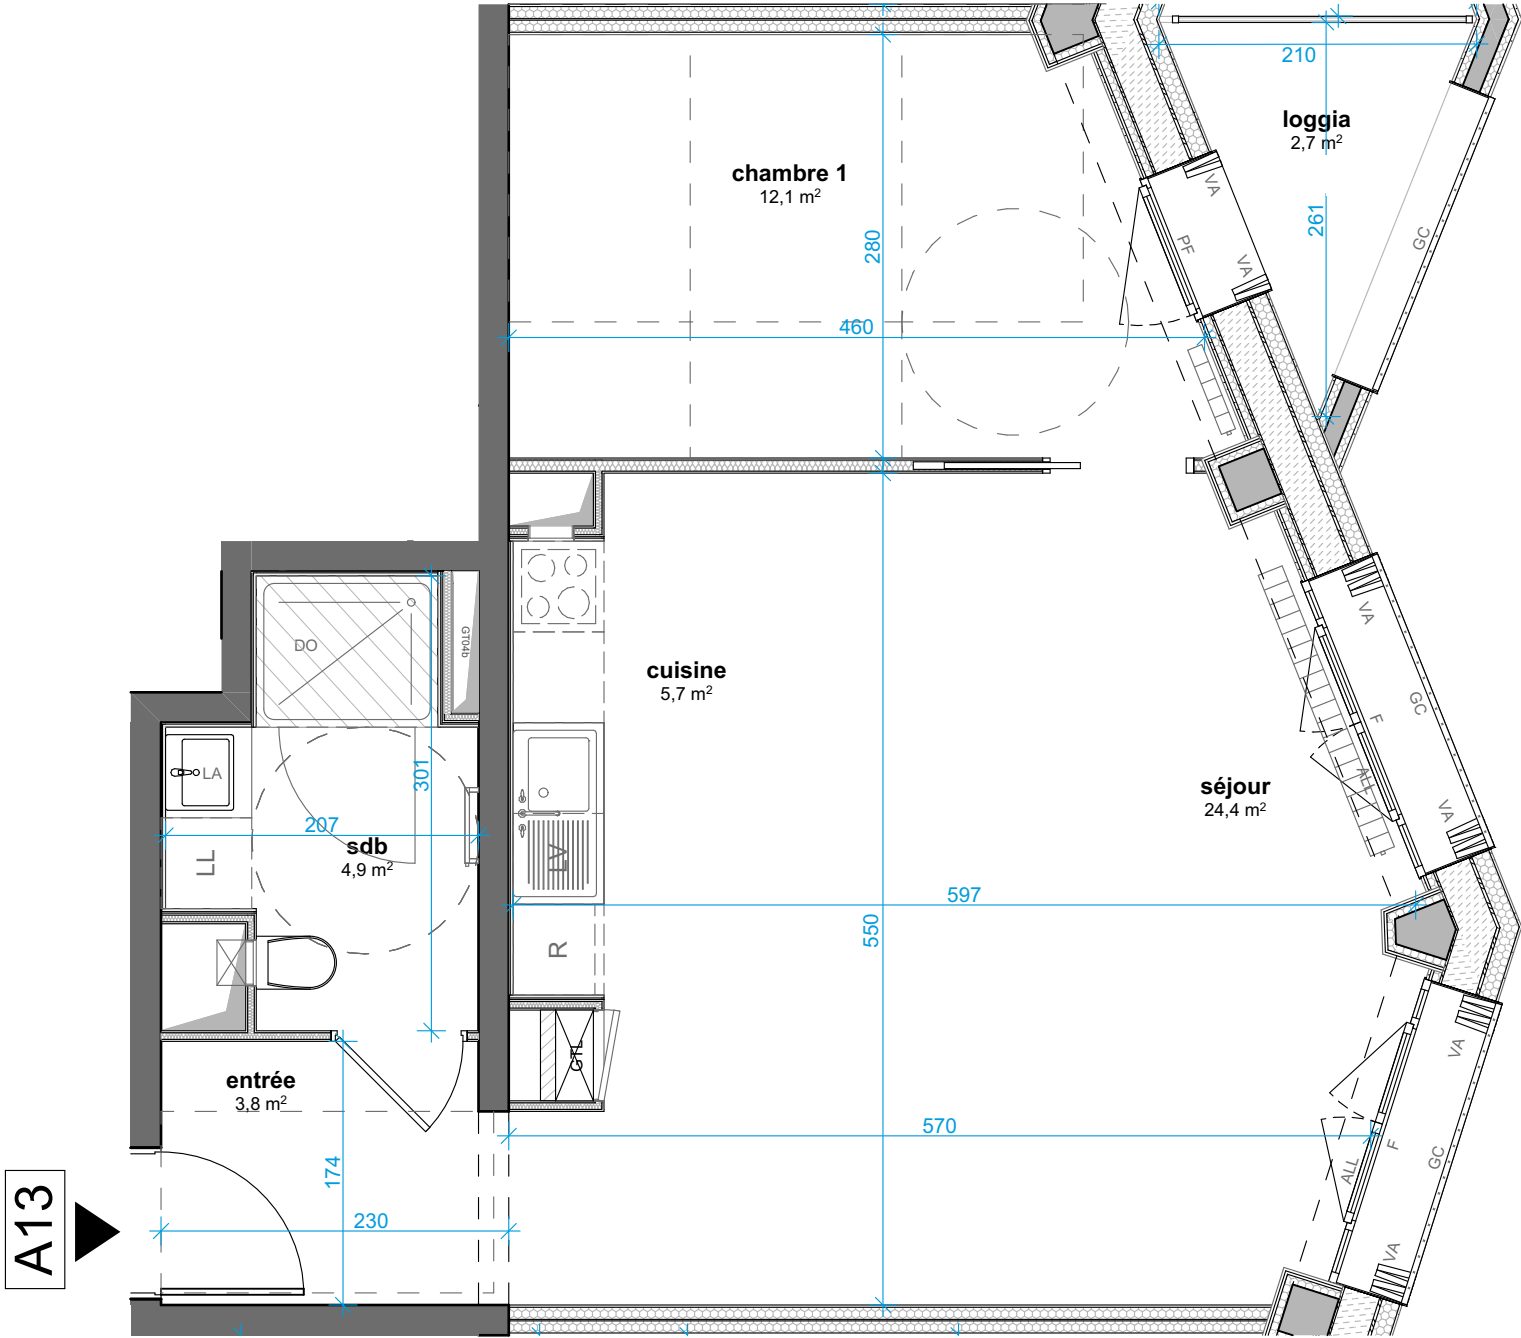

NOTA : Le présent document exprime la figure et les dispositions générales de l'appartement. Les surfaces indiquées sont approximatives. Des variations peuvent intervenir en fonction des nécessités techniques réglementaires, de la réalisation, tant en ce qui concerne les dimensions libres que l'équipement. Tous les objets meublants, indiqués en pointillé ne sont pas fournis. Eviers fournis. Les équipements ménagers indiquent la position de passage des fluides mais ne sont pas fournis. Les retombées, soffites, faux plafonds, canalisation, radiateurs ne sont pas tous figurés.

NORD



Construction de 41 logements BRS
Chapelle Charbon Lot F

Rue du Pré, 75018 Paris



Appartement **CHAF-A13**

Bâtiment	Etage	Type
A	R+1	T2

Surfaces habitables

total 50,87 m²
Logement accessible


Surfaces annexes au logement
(surfaces indicatives non garanties)

loggia 2,7 m²
cave : 3,32 m²

Légende


PF	Porte-Fenêtre	RGT	Rangement
F	Fenêtre	LV	Lave Vaisselle
VA	Volet accordeon	LL	Lave Linge
ALL	Allège pleine	R	Réfrigérateur
GC	Garde-corps	DO	Douche
		BA	Baignoire
		LA	Lavabo

	Tableau électrique
	Radiateur
	Sèche serviette
	Espace libre (diam 150cm)
	Aire de manoeuvre
	Soffite - Faux-Plafond
	Retombée de poutre

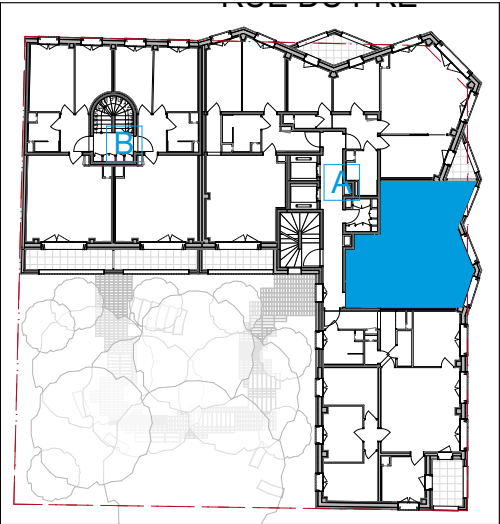

date 21/11/2024

échelle 1:50

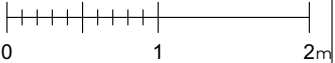



Appartement **CHAF-A14**

Bâtiment	Etage	Type
A	R+1	T5

Surfaces habitables

total 96,68 m²

Logement adaptable

Surfaces annexes au logement


(surfaces indicatives non garanties)

loggia 6,3 m²

Légende


PF	Porte-Fenêtre	RGT	Rangement
F	Fenêtre	LV	Lave Vaisselle
VA	Volet accordeon	LL	Lave Linge
ALL	Allège pleine	R	Réfrigérateur
GC	Garde-corps	DO	Douche
		BA	Baignoire
		LA	Lavabo

	Tableau électrique
	Radiateur
	Sèche serviette
	Espace libre (diam 150cm)
	Aire de manoeuvre
	Soffite - Faux-Plafond
	Retombée de poutre

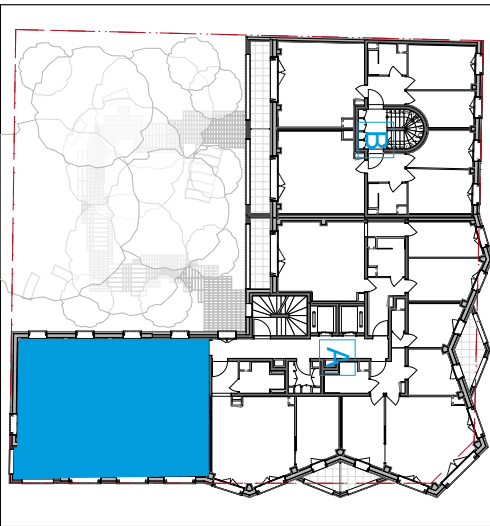

date 21/11/2024

échelle 1:50

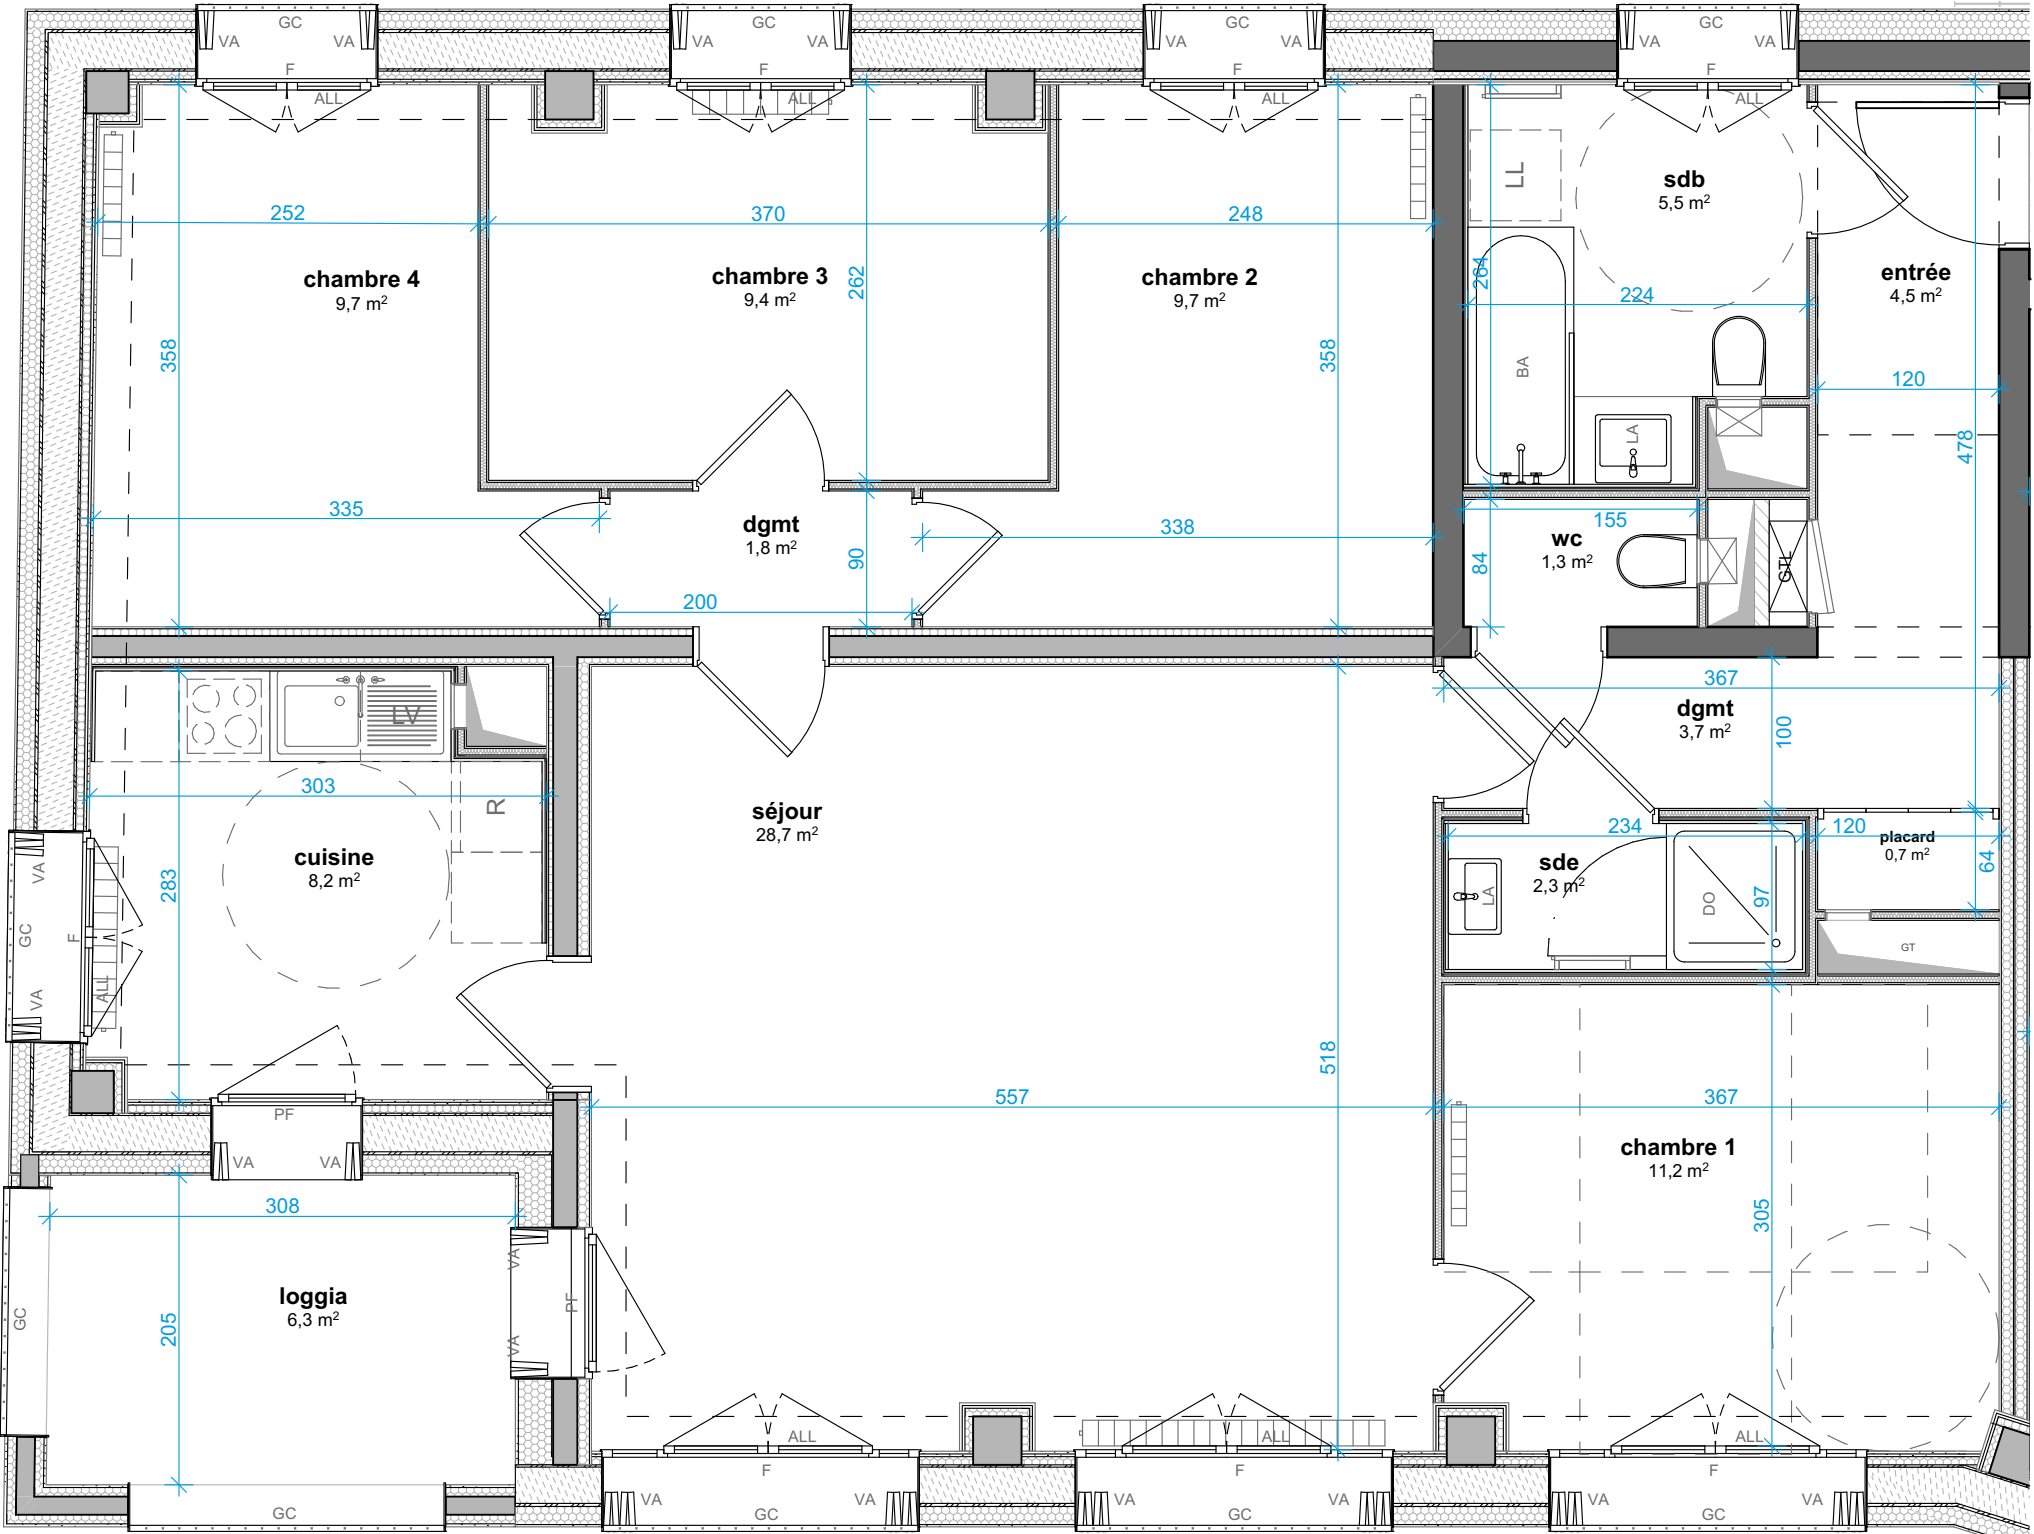

A14

NOTA : Le présent document exprime la figure et les dispositions générales de l'appartement. Les surfaces indiquées sont approximatives. Des variations peuvent intervenir en fonction des nécessités techniques réglementaires, de la réalisation, tant en ce qui concerne les dimensions libres que l'équipement. Tous les objets meublants, indiqués en pointillé ne sont pas fournis. Eviers fournis. Les équipements ménagers indiquent la position de passage des fluides mais ne sont pas fournis. Les retombées, soffites, faux plafonds, canalisation, radiateurs ne sont pas tous figurés.



NORD



Appartement **CHAF-A22**

Bâtiment	Etage	Type
A	R+2	T4

Surfaces habitables

total 71,68 m²

Logement accessible

Surfaces annexes au logement

(surfaces indicatives non garanties)

Cave : 4,35 m²


loggia

8,6 m²

Légende


PF	Porte-Fenêtre	RGT	Rangement
F	Fenêtre	LV	Lave Vaisselle
VA	Volet accordeon	LL	Lave Linge
ALL	Allège pleine	R	Réfrigérateur
GC	Garde-corps	DO	Douche
		BA	Baignoire
		LA	Lavabo

	Tableau électrique
	Radiateur
	Sèche serviette
	Espace libre (diam 150cm)
	Aire de manoeuvre
	Soffite - Faux-Plafond
	Retombée de poutre

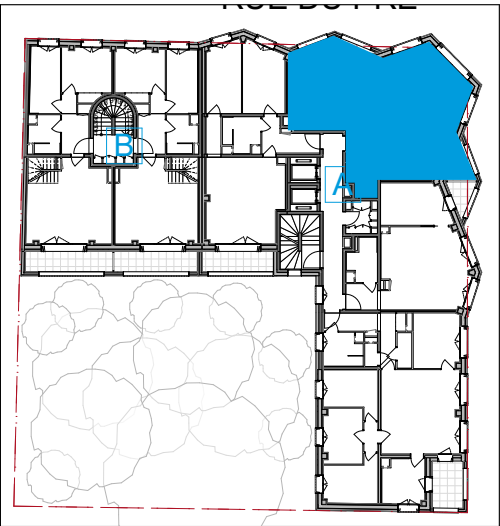

date 21/11/2024

échelle 1:50

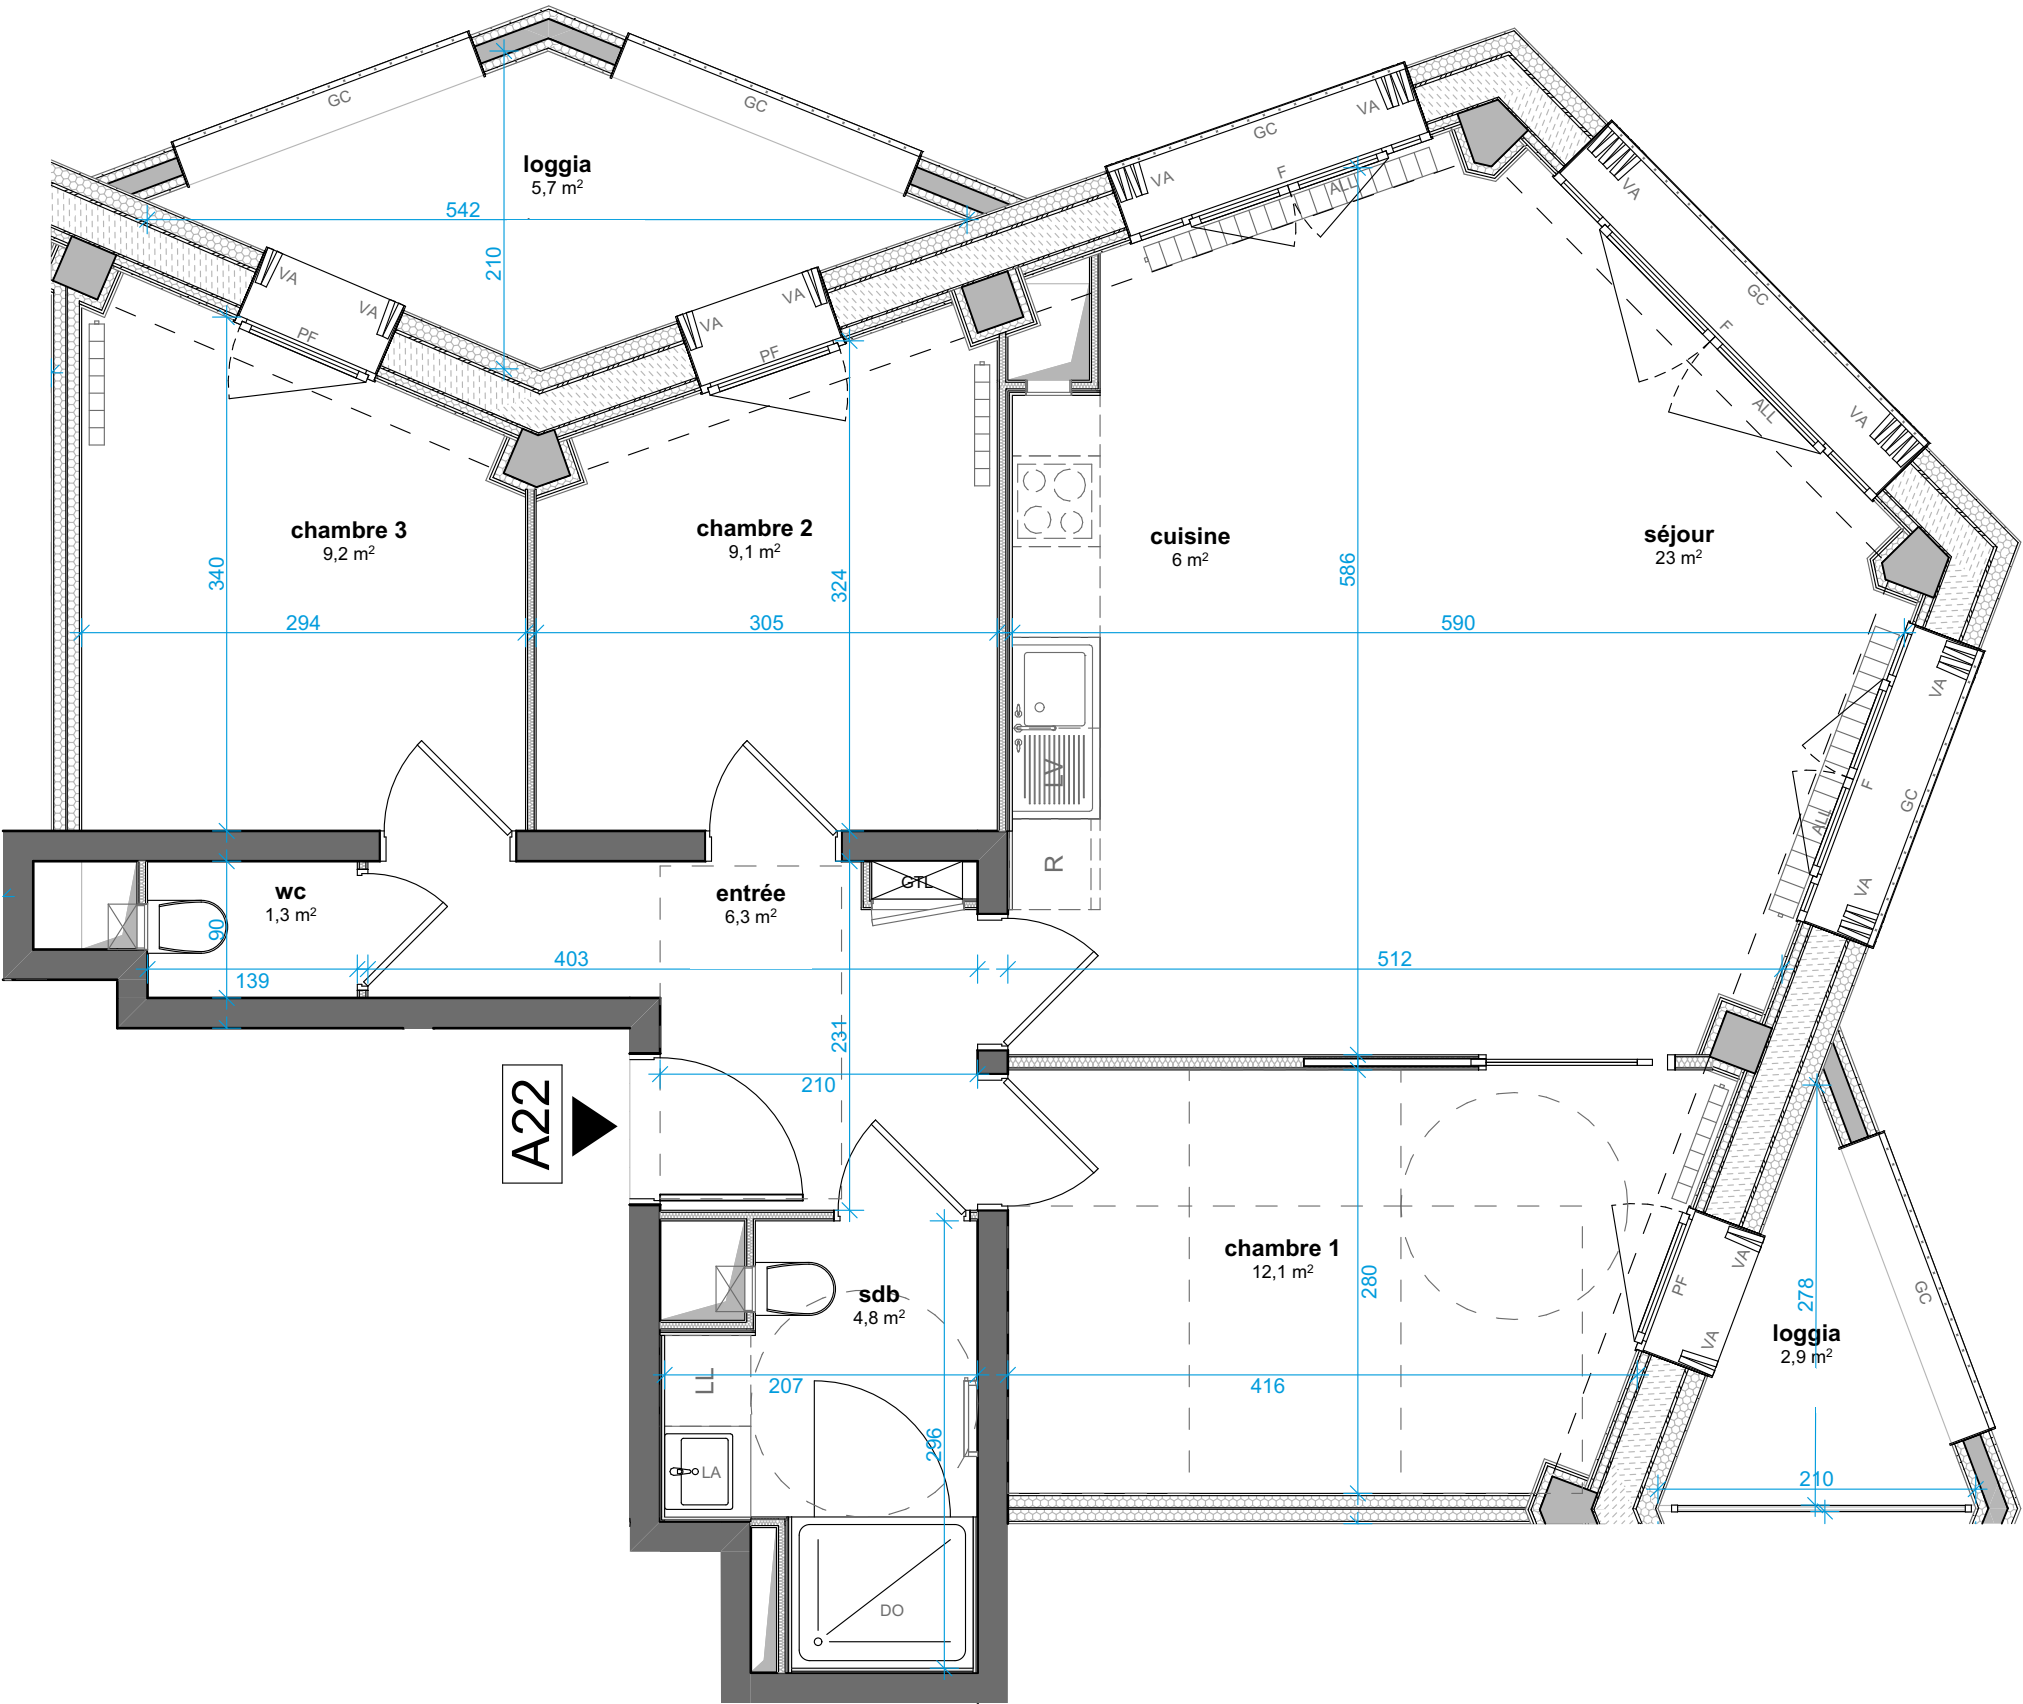

NOTA : Le présent document exprime la figure et les dispositions générales de l'appartement. Les surfaces indiquées sont approximatives. Des variations peuvent intervenir en fonction des nécessités techniques réglementaires, de la réalisation, tant en ce qui concerne les dimensions libres que l'équipement. Tous les objets meublants, indiqués en pointillé ne sont pas fournis. Eviers fournis. Les équipements ménagers indiquent la position de passage des fluides mais ne sont pas fournis. Les retombées, soffites, faux plafonds, canalisation, radiateurs ne sont pas tous figurés.

NORD





Appartement **CHAF-A24**

Bâtiment	Etage	Type
A	R+2	T5

Surfaces habitables

total 96,68 m²

Logement adaptable

Surfaces annexes au logement

(surfaces indicatives non garanties)

cave : 4,66m²

loggia

6,3 m²

Légende


PF	Porte-Fenêtre	RGT	Rangement
F	Fenêtre	LV	Lave Vaisselle
VA	Volet accordeon	LL	Lave Linge
ALL	Allège pleine	R	Réfrigérateur
GC	Garde-corps	DO	Douche
		BA	Baignoire
		LA	Lavabo

	Tableau électrique
	Radiateur
	Sèche serviette
	Espace libre (diam 150cm)
	Aire de manoeuvre
	Soffite - Faux-Plafond
	Retombée de poutre



date 21/11/2024

échelle 1:50

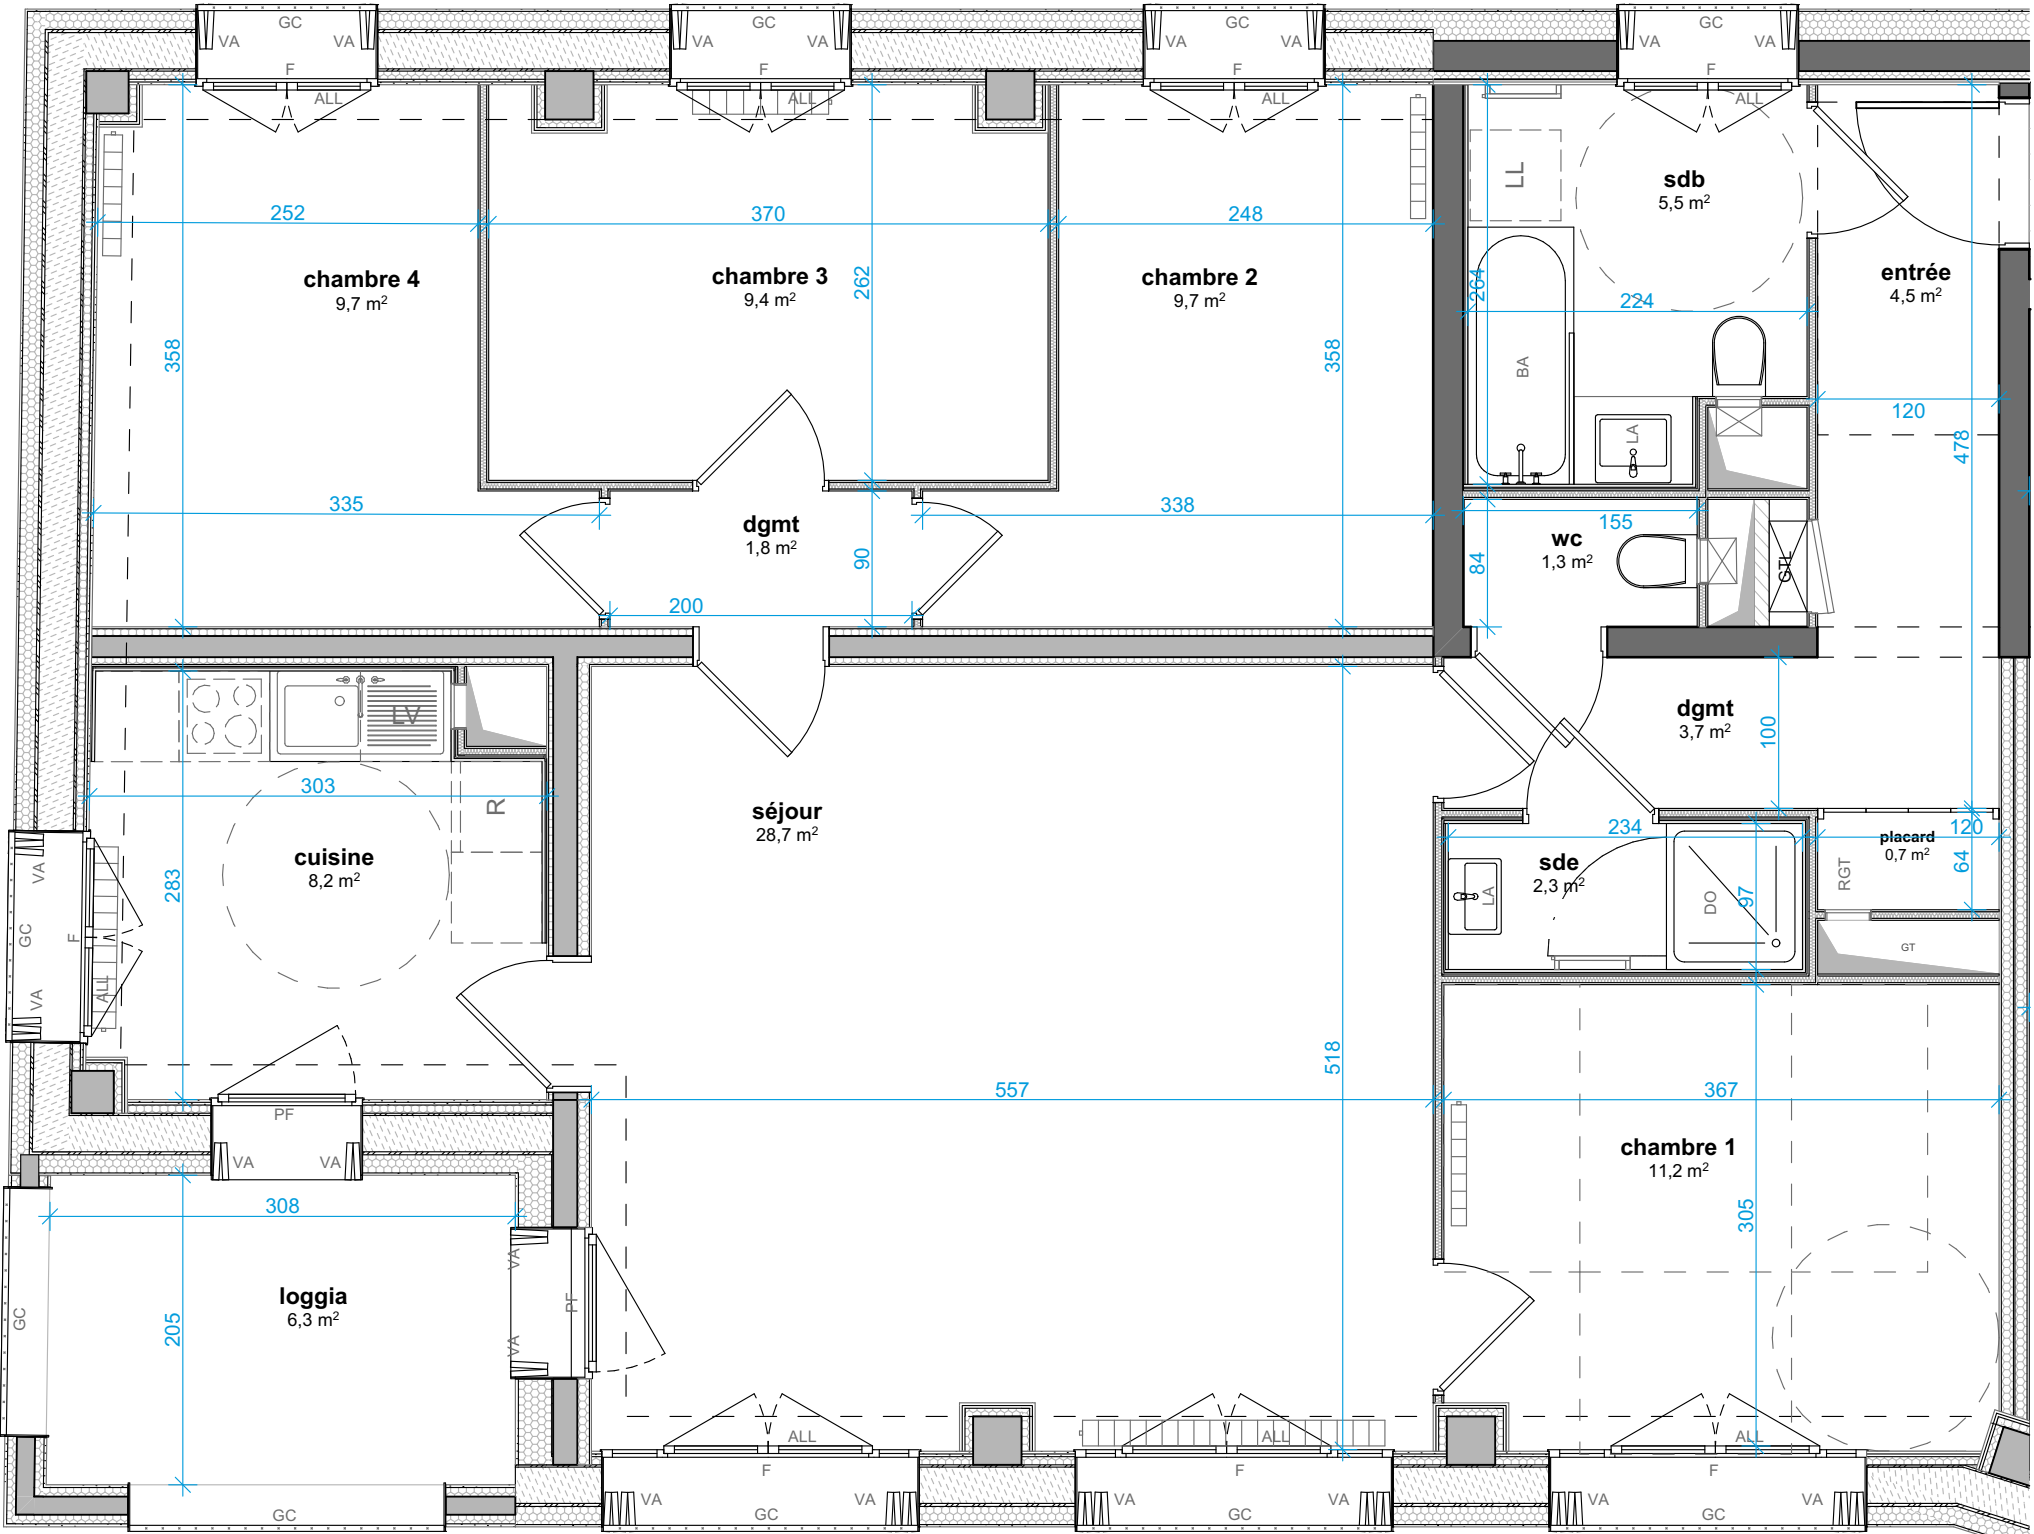

A24

NOTA : Le présent document exprime la figure et les dispositions générales de l'appartement. Les surfaces indiquées sont approximatives. Des variations peuvent intervenir en fonction des nécessités techniques réglementaires, de la réalisation, tant en ce qui concerne les dimensions libres que l'équipement. Tous les objets meublants, indiqués en pointillé ne sont pas fournis. Eviers fournis. Les équipements ménagers indiquent la position de passage des fluides mais ne sont pas fournis. Les retombées, soffites, faux plafonds, canalisation, radiateurs ne sont pas tous figurés.



NORD



Appartement **CHAF-A32**

Bâtiment	Etage	Type
A	R+3	T4

Surfaces habitables

total 71,68 m²

Logement accessible


Surfaces annexes au logement

loggia 8,6 m²

Légende


PF	Porte-Fenêtre	RGT	Rangement
F	Fenêtre	LV	Lave Vaisselle
VA	Volet accordeon	LL	Lave Linge
ALL	Allège pleine	R	Réfrigérateur
GC	Garde-corps	DO	Douche
		BA	Baignoire
		LA	Lavabo

	Tableau électrique
	Radiateur
	Sèche serviette
	Espace libre (diam 150cm)
	Aire de manoeuvre
	Soffite - Faux-Plafond
	Retombée de poutre

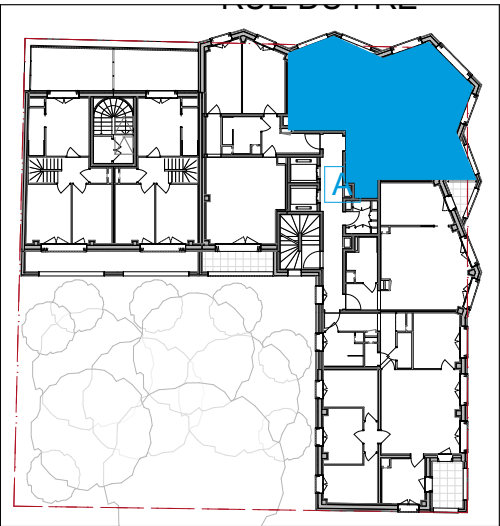

date 21/11/2024

échelle 1:50

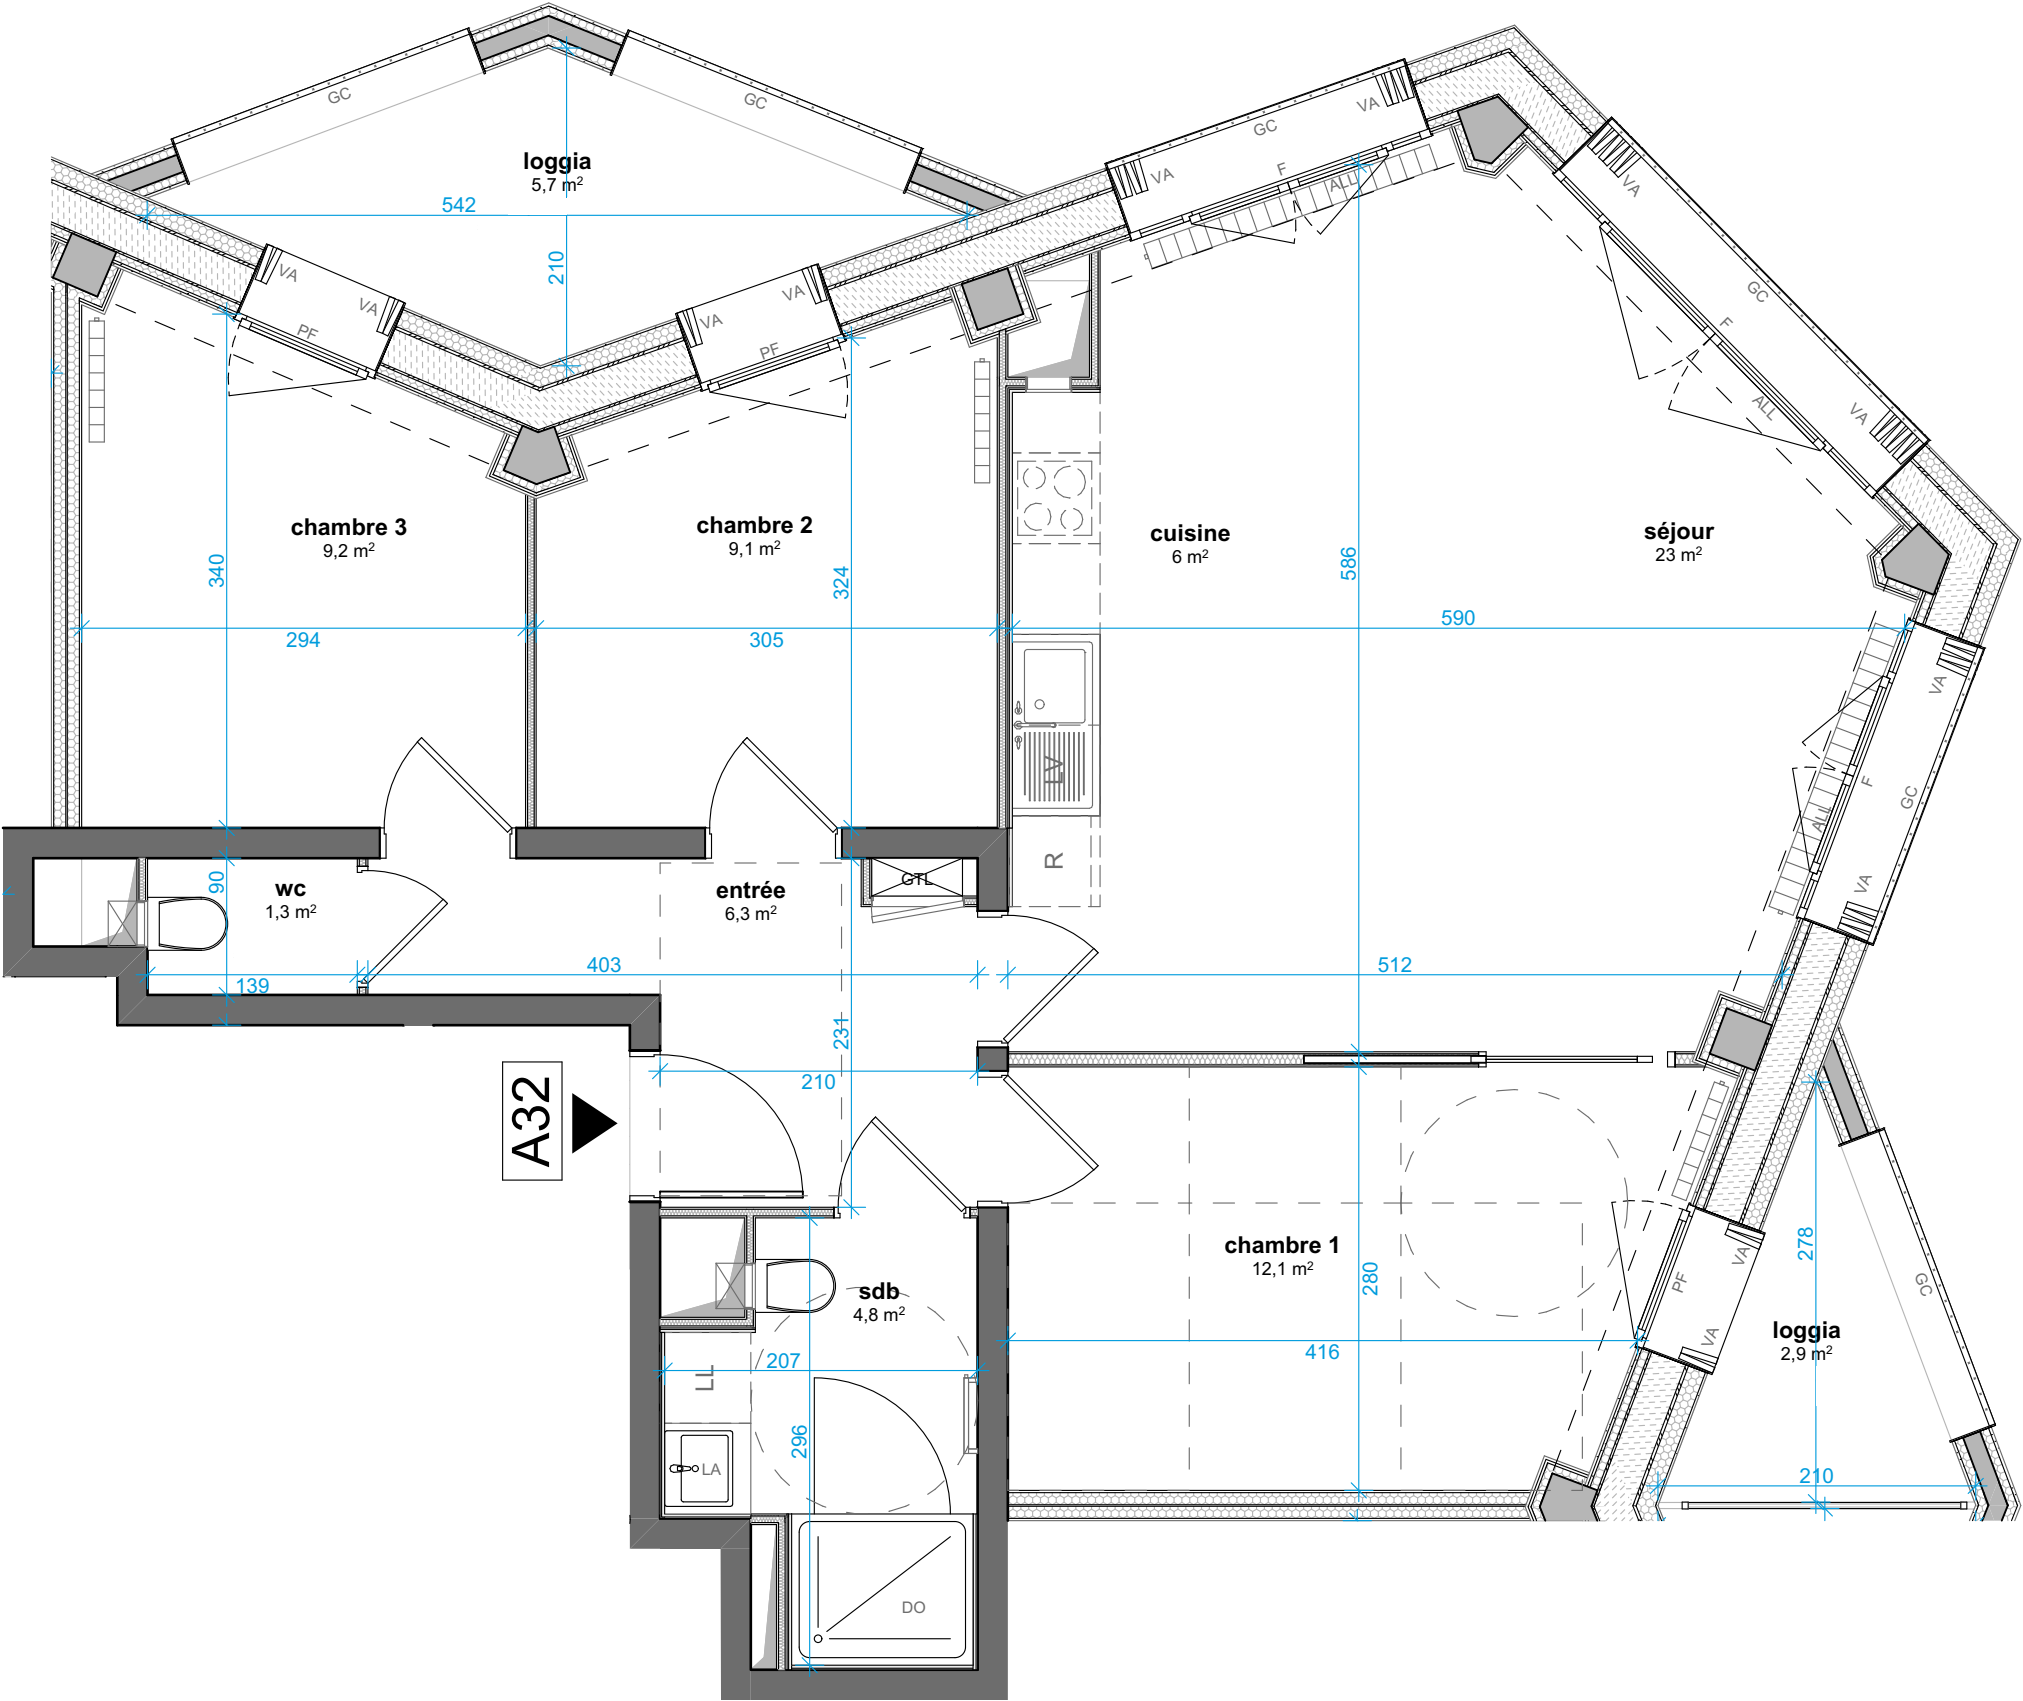

NOTA : Le présent document exprime la figure et les dispositions générales de l'appartement. Les surfaces indiquées sont approximatives. Des variations peuvent intervenir en fonction des nécessités techniques réglementaires, de la réalisation, tant en ce qui concerne les dimensions libres que l'équipement. Tous les objets meublants, indiqués en pointillé ne sont pas fournis. Eviers fournis. Les équipements ménagers indiquent la position de passage des fluides mais ne sont pas fournis. Les retombées, soffites, faux plafonds, canalisation, radiateurs ne sont pas tous figurés.

NORD



Appartement **CHAF-A34**

Bâtiment	Etage	Type
A	R+3	T5

Surfaces habitables

total 96,68 m²

Logement adaptable

Surfaces annexes au logement

(surfaces indicatives non garanties)

Cave : 4,66 m²


loggia

6,3 m²

Légende


PF	Porte-Fenêtre	RGT	Rangement
F	Fenêtre	LV	Lave Vaisselle
VA	Volet accordeon	LL	Lave Linge
ALL	Allège pleine	R	Réfrigérateur
GC	Garde-corps	DO	Douche
		BA	Baignoire
		LA	Lavabo

	Tableau électrique
	Radiateur
	Sèche serviette
	Espace libre (diam 150cm)
	Aire de manoeuvre
	Soffite - Faux-Plafond
	Retombée de poutre

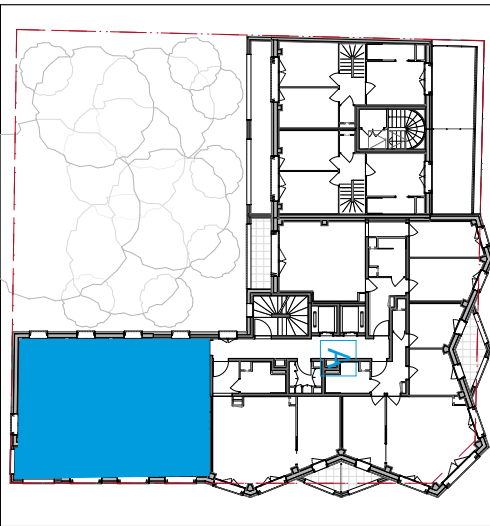

date 21/11/2024

échelle 1:50

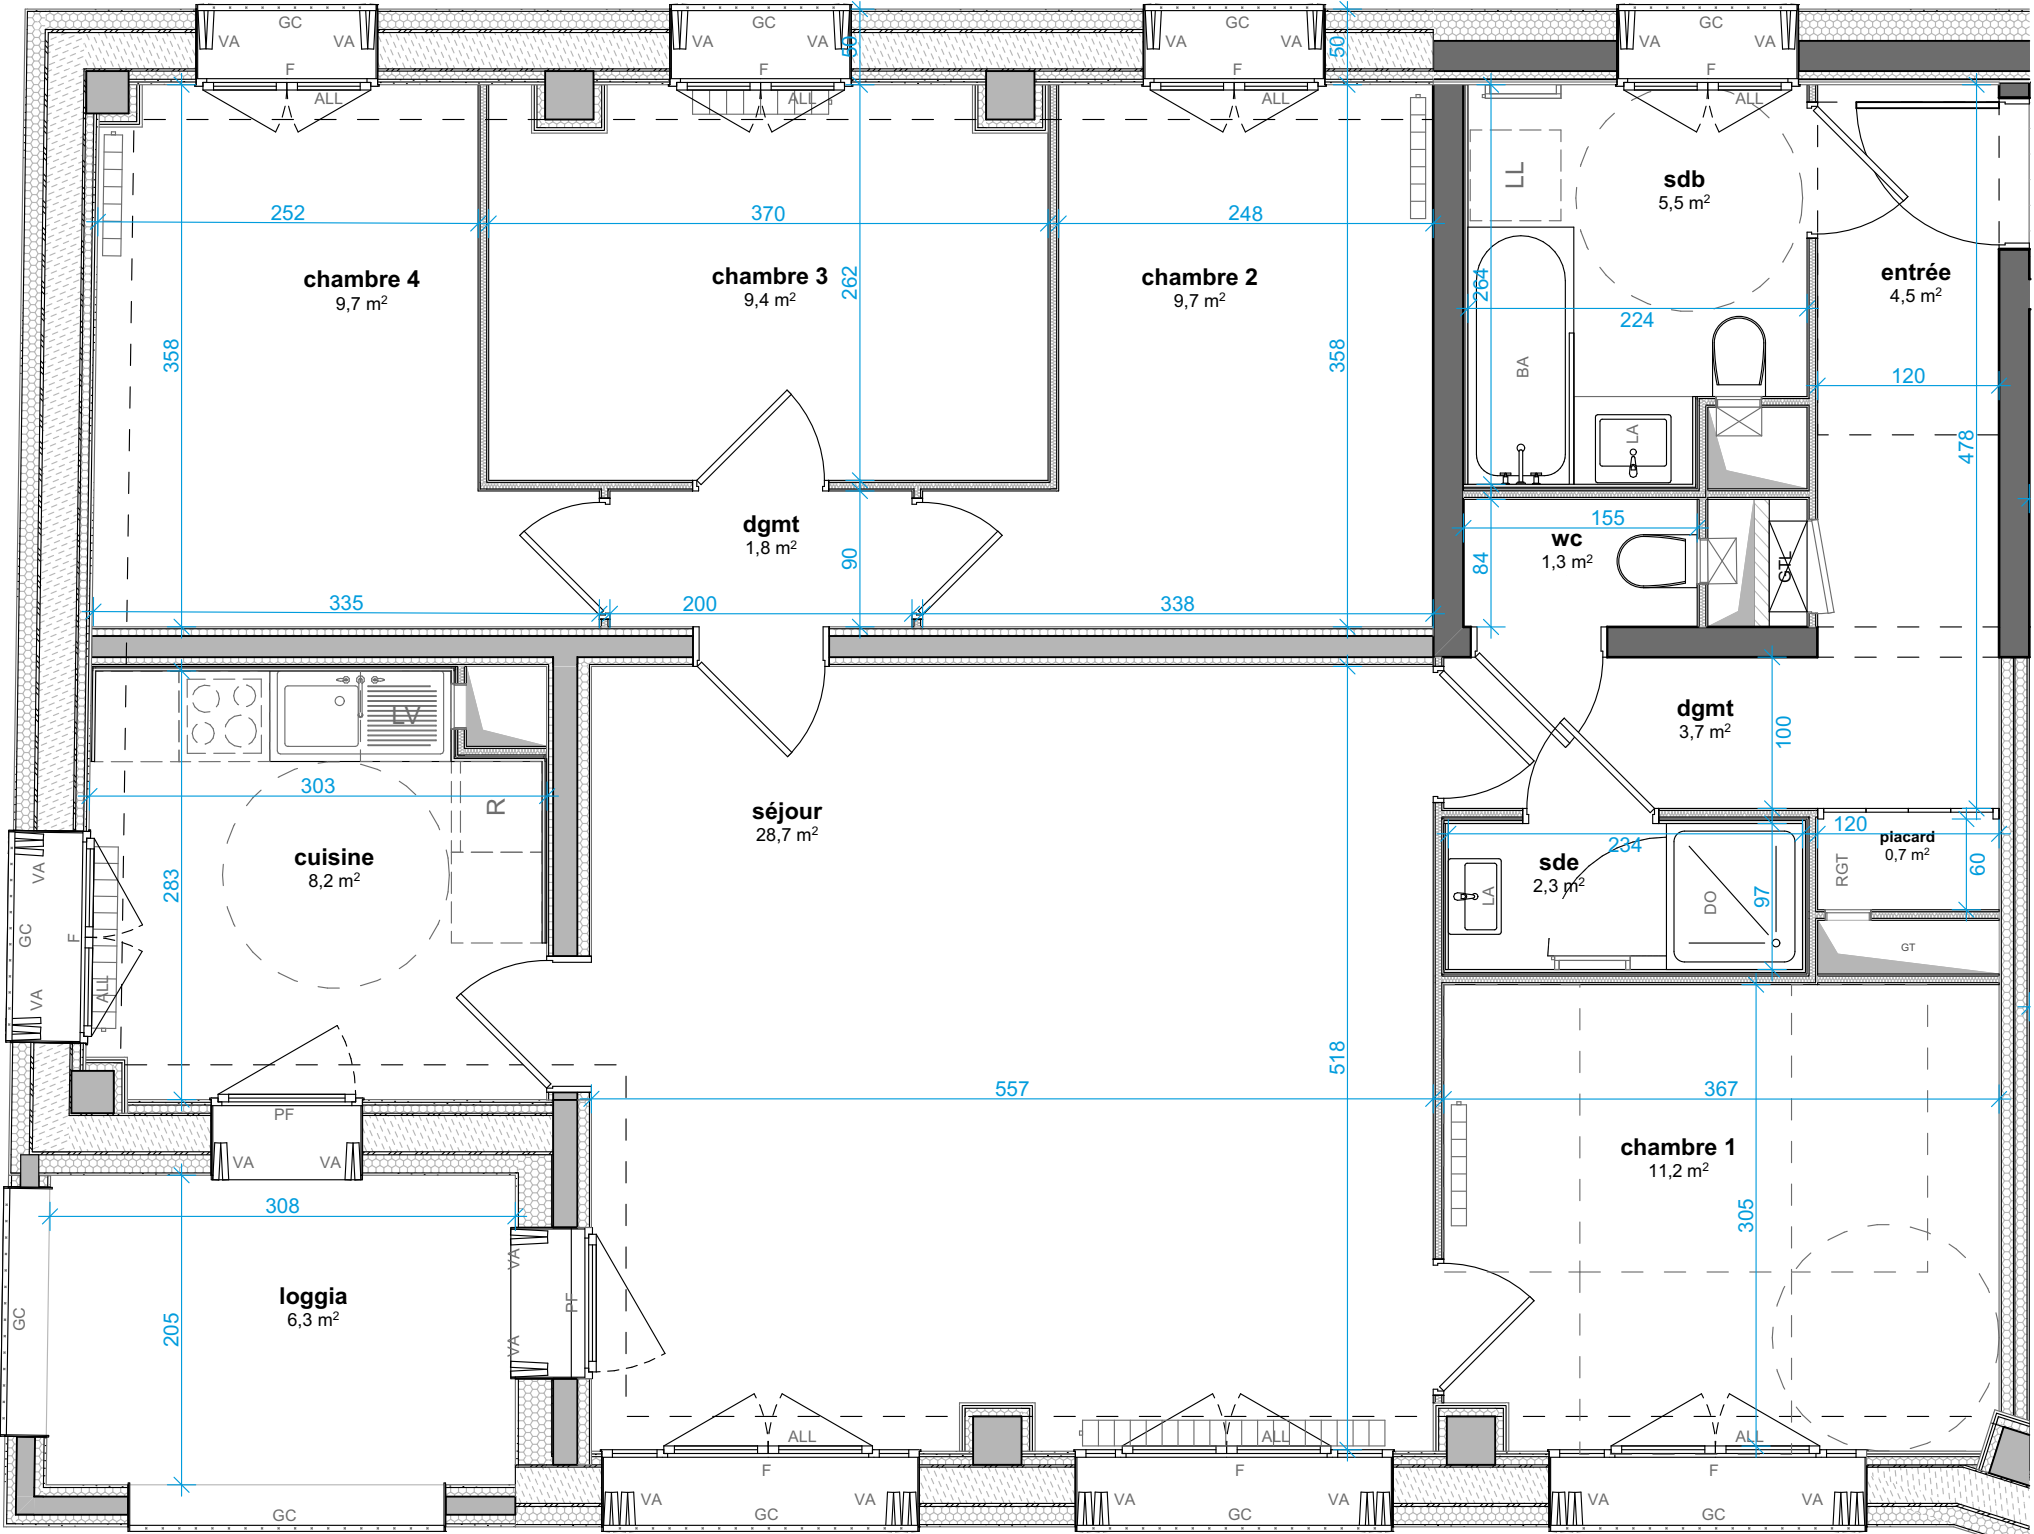

A34

NOTA : Le présent document exprime la figure et les dispositions générales de l'appartement. Les surfaces indiquées sont approximatives. Des variations peuvent intervenir en fonction des nécessités techniques réglementaires, de la réalisation, tant en ce qui concerne les dimensions libres que l'équipement. Tous les objets meublants, indiqués en pointillé ne sont pas fournis. Eviers fournis. Les équipements ménagers indiquent la position de passage des fluides mais ne sont pas fournis. Les retombées, soffites, faux plafonds, canalisation, radiateurs ne sont pas tous figurés.



NORD



Appartement **CHAF-A42**

Bâtiment	Etage	Type
A	R+4	T4

Surfaces habitables

total 71,68 m²

Logement accessible

Surfaces annexes au logement

(surfaces indicatives non garanties)

Cave : 4,62 m²


loggia

8,6 m²

Légende

PF	Porte-Fenêtre	RGT	Rangement
F	Fenêtre	LV	Lave Vaisselle
VA	Volet accordeon	LL	Lave Linge
ALL	Allège pleine	R	Réfrigérateur
GC	Garde-corps	DO	Douche
		BA	Baignoire
		LA	Lavabo

	Tableau électrique
	Radiateur
	Sèche serviette
	Espace libre (diam 150cm)
	Aire de manoeuvre
	Soffite - Faux-Plafond
	Retombée de poutre

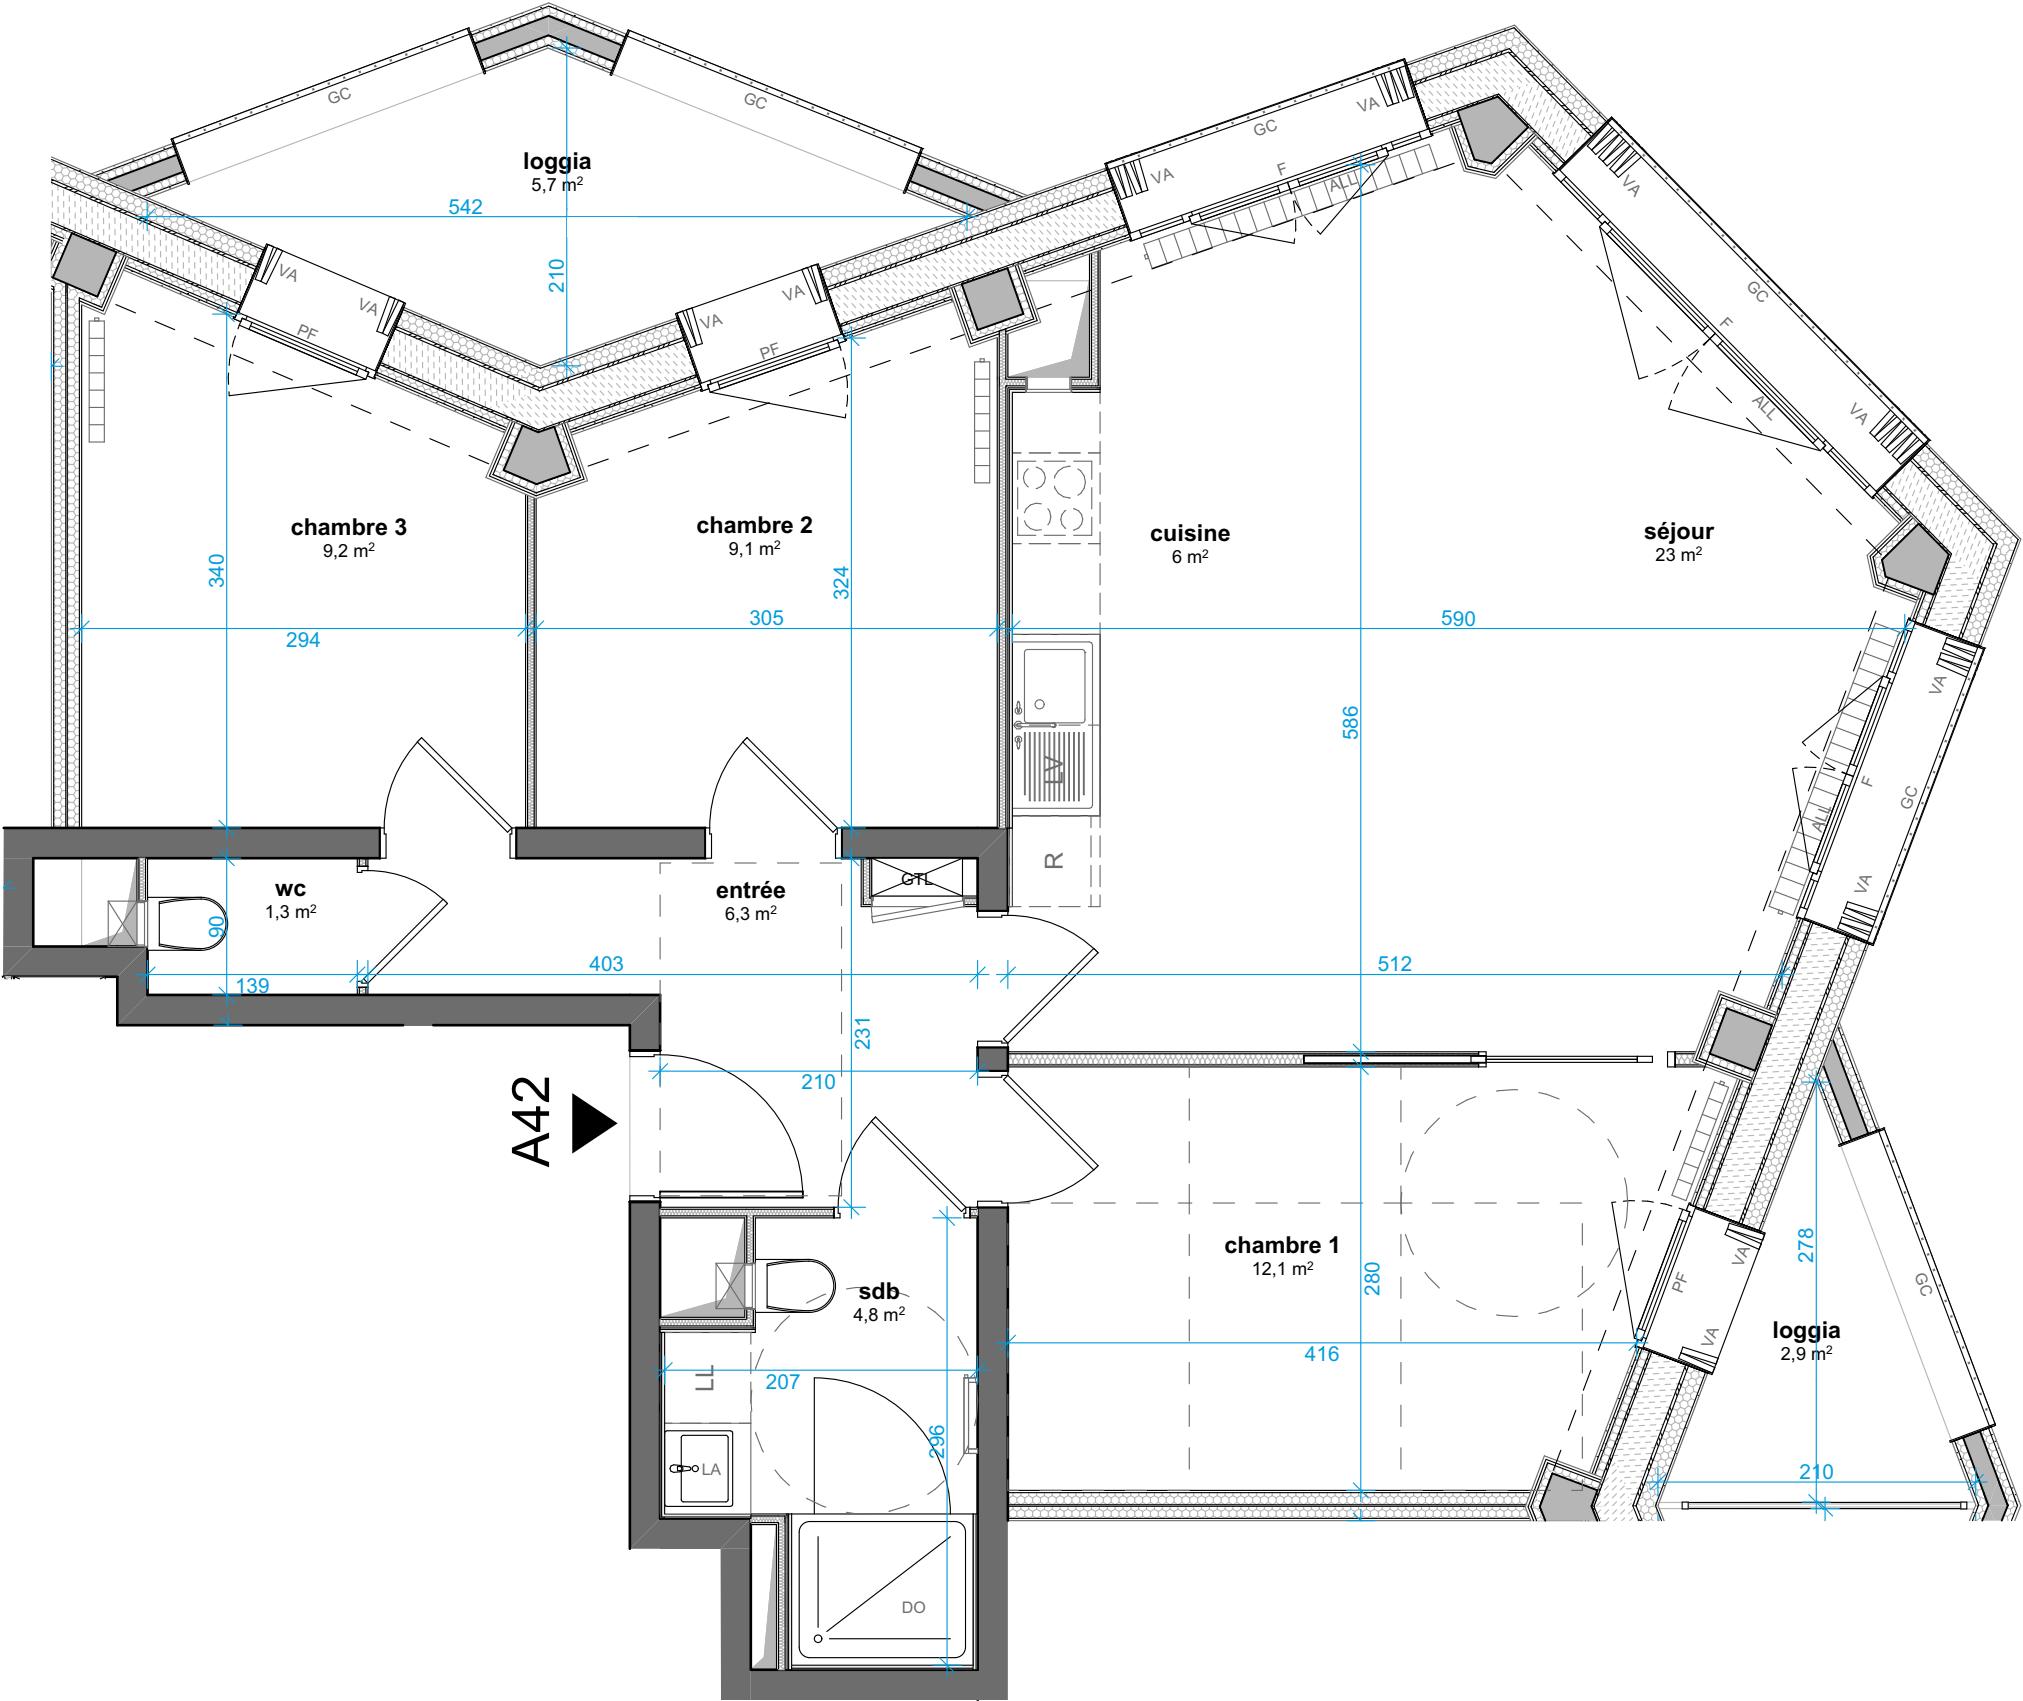


A42

NORD



NOTA : Le présent document exprime la figure et les dispositions générales de l'appartement. Les surfaces indiquées sont approximatives. Des variations peuvent intervenir en fonction des nécessités techniques réglementaires, de la réalisation, tant en ce qui concerne les dimensions libres que l'équipement. Tous les objets meublants, indiqués en pointillé ne sont pas fournis. Eviers fournis. Les équipements ménagers indiquent la position de passage des fluides mais ne sont pas fournis. Les retombées, soffites, faux plafonds, canalisation, radiateurs ne sont pas tous figurés.

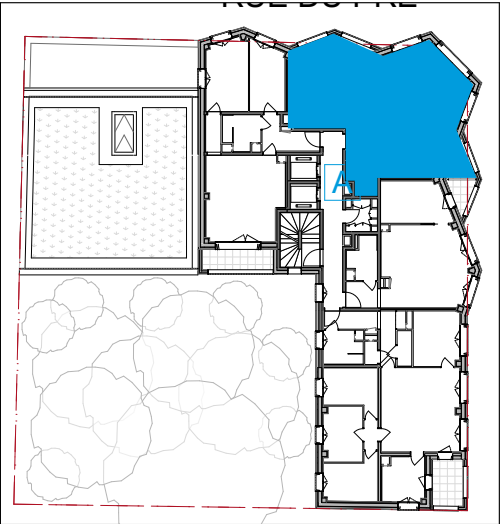

date 21/11/2024

échelle 1:50





Appartement **CHAF-A44**

Bâtiment	Etage	Type
A	R+4	T5

Surfaces habitables

total 96,68 m²

Logement adaptable

Surfaces annexes au logement


(surfaces indicatives non garanties)

loggia 6,3 m²

Légende



PF	Porte-Fenêtre	RGT	Rangement
F	Fenêtre	LV	Lave Vaisselle
VA	Volet accordeon	LL	Lave Linge
ALL	Allège pleine	R	Réfrigérateur
GC	Garde-corps	DO	Douche
		BA	Baignoire
		LA	Lavabo

	Tableau électrique
	Radiateur
	Sèche serviette
	Espace libre (diam 150cm)
	Aire de manoeuvre
	Soffite - Faux-Plafond
	Retombée de poutre

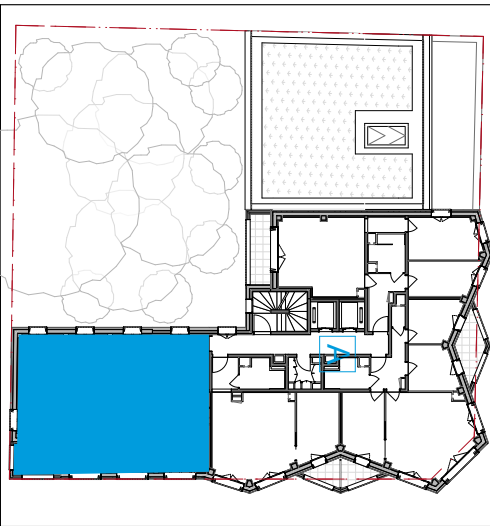

date 21/11/2024

échelle 1:50

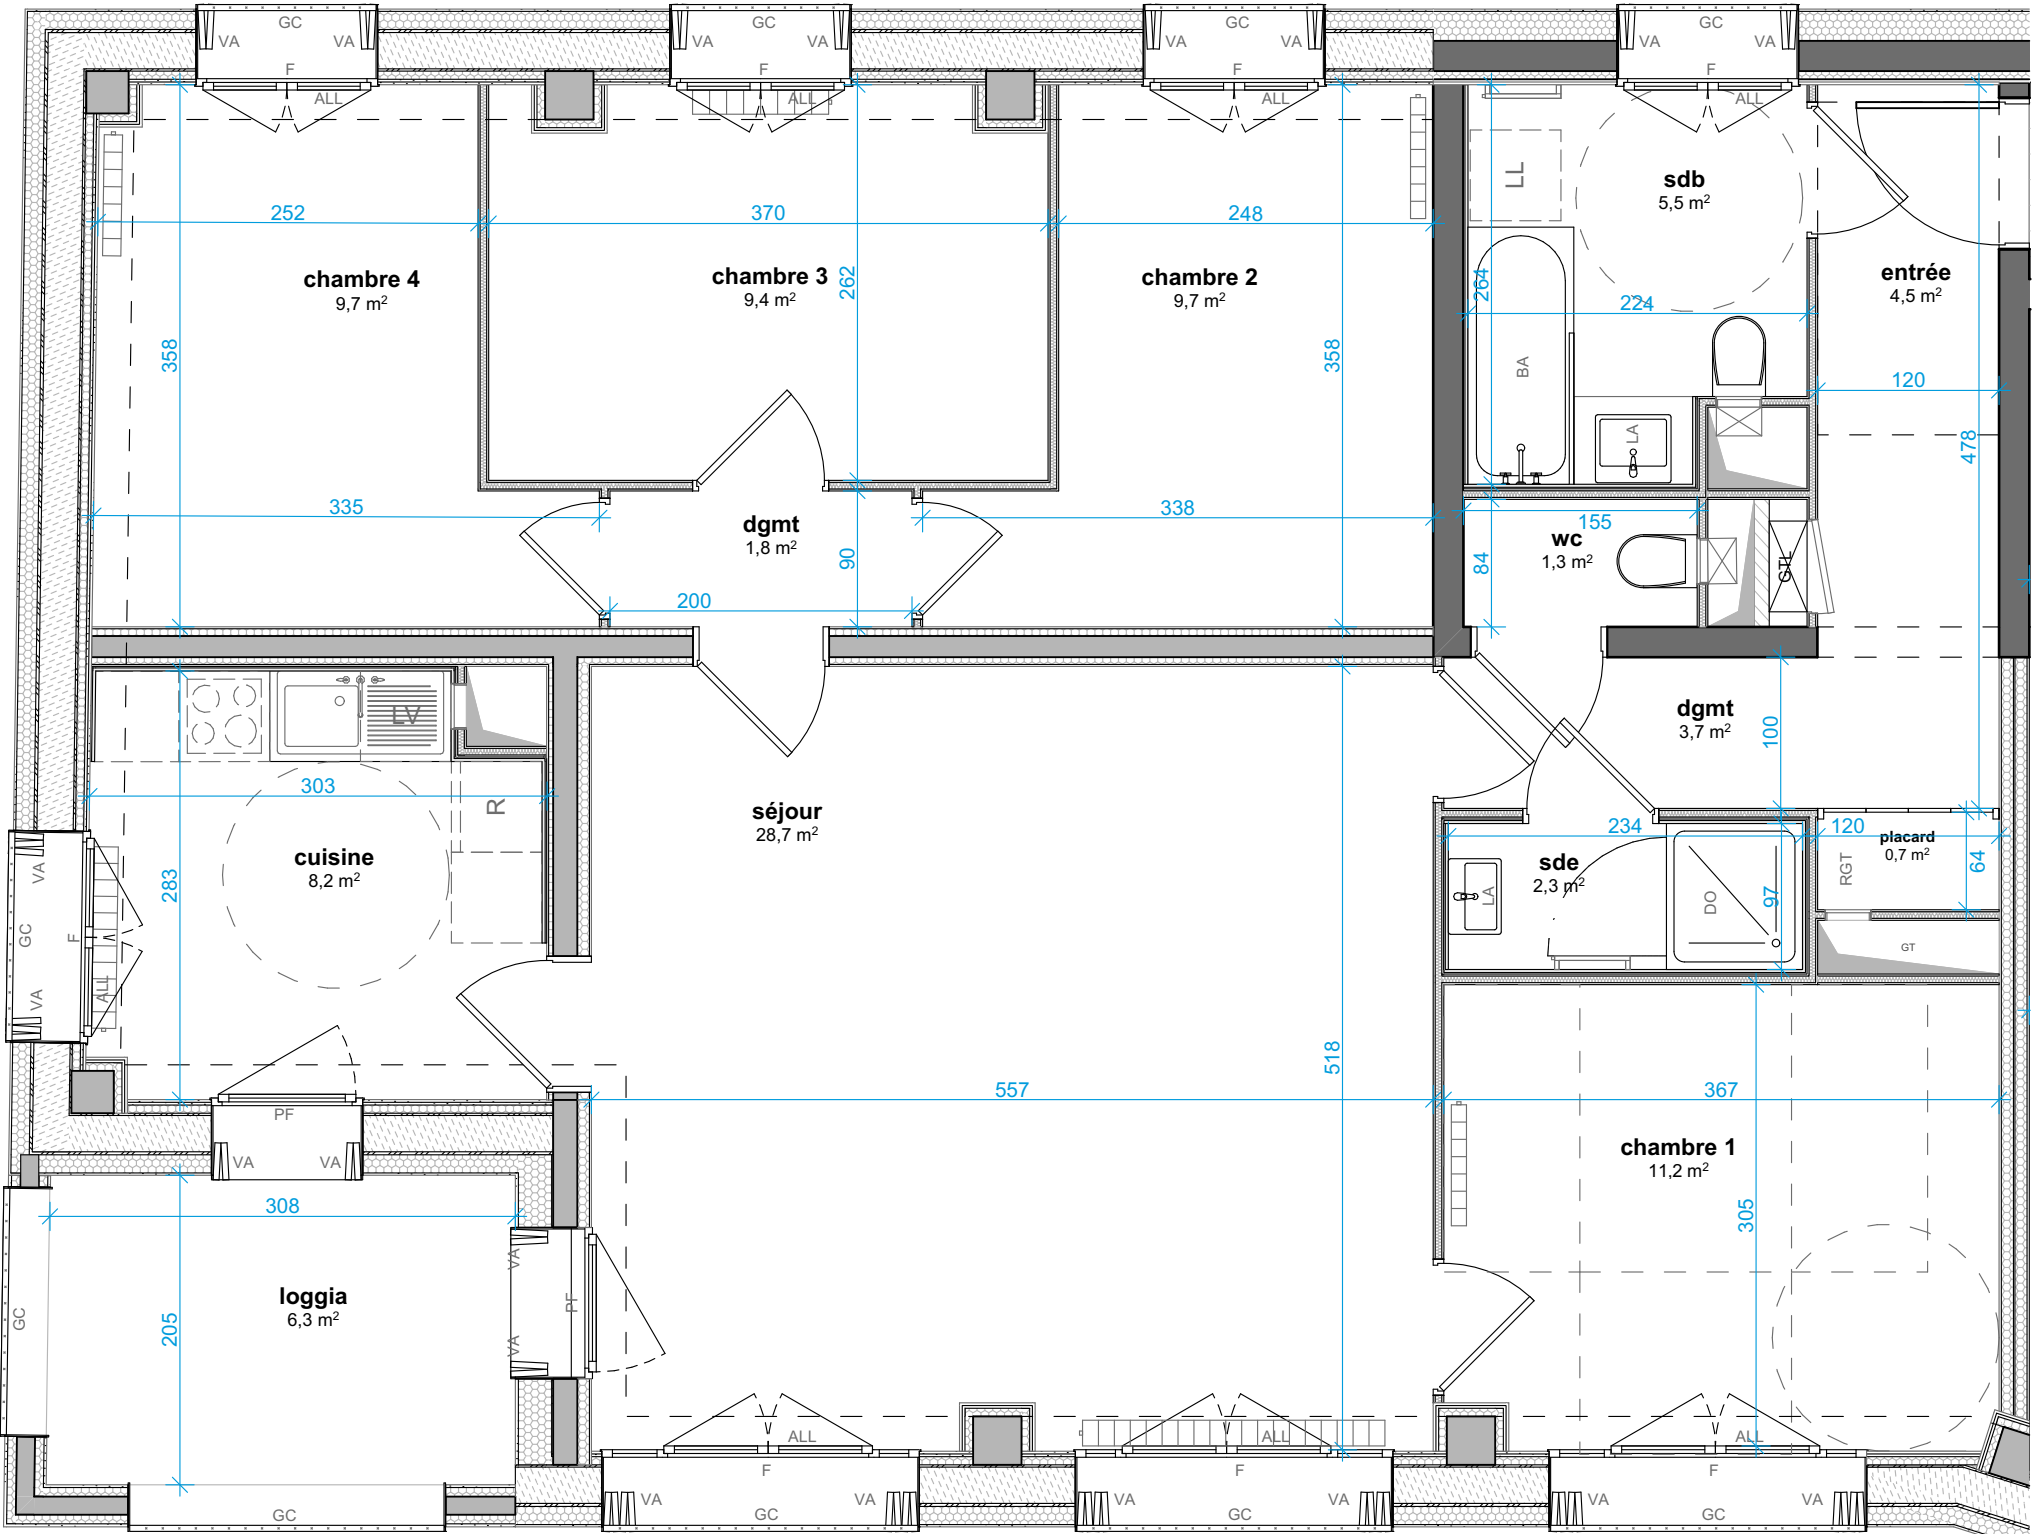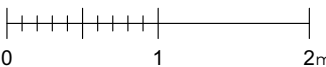

A44

NOTA : Le présent document exprime la figure et les dispositions générales de l'appartement. Les surfaces indiquées sont approximatives. Des variations peuvent intervenir en fonction des nécessités techniques réglementaires, de la réalisation, tant en ce qui concerne les dimensions libres que l'équipement. Tous les objets meublants, indiqués en pointillé ne sont pas fournis. Eviers fournis. Les équipements ménagers indiquent la position de passage des fluides mais ne sont pas fournis. Les retombées, soffites, faux plafonds, canalisation, radiateurs ne sont pas tous figurés.



NORD



Appartement **CHAF-A52**

Bâtiment	Etage	Type
A	R+5	T4

Surfaces habitables

total 71,68 m²

Logement accessible

Surfaces annexes au logement


(surfaces indicatives non garanties)

loggia 8,6 m²

Légende


PF	Porte-Fenêtre	RGT	Rangement
F	Fenêtre	LV	Lave Vaisselle
VA	Volet accordeon	LL	Lave Linge
ALL	Allège pleine	R	Réfrigérateur
GC	Garde-corps	DO	Douche
		BA	Baignoire
		LA	Lavabo

	Tableau électrique
	Radiateur
	Sèche serviette
	Espace libre (diam 150cm)
	Aire de manoeuvre
	Soffite - Faux-Plafond
	Retombée de poutre

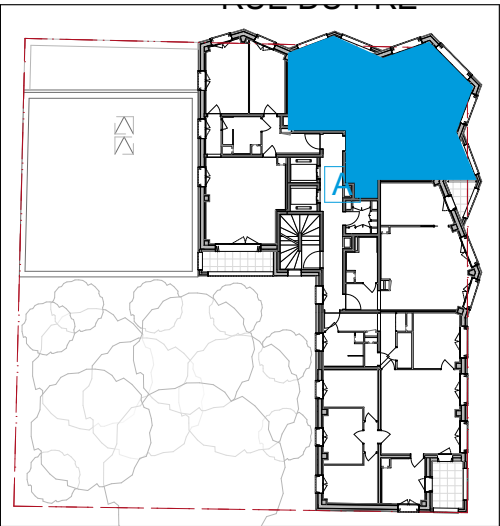

date 21/11/2024

échelle 1:50

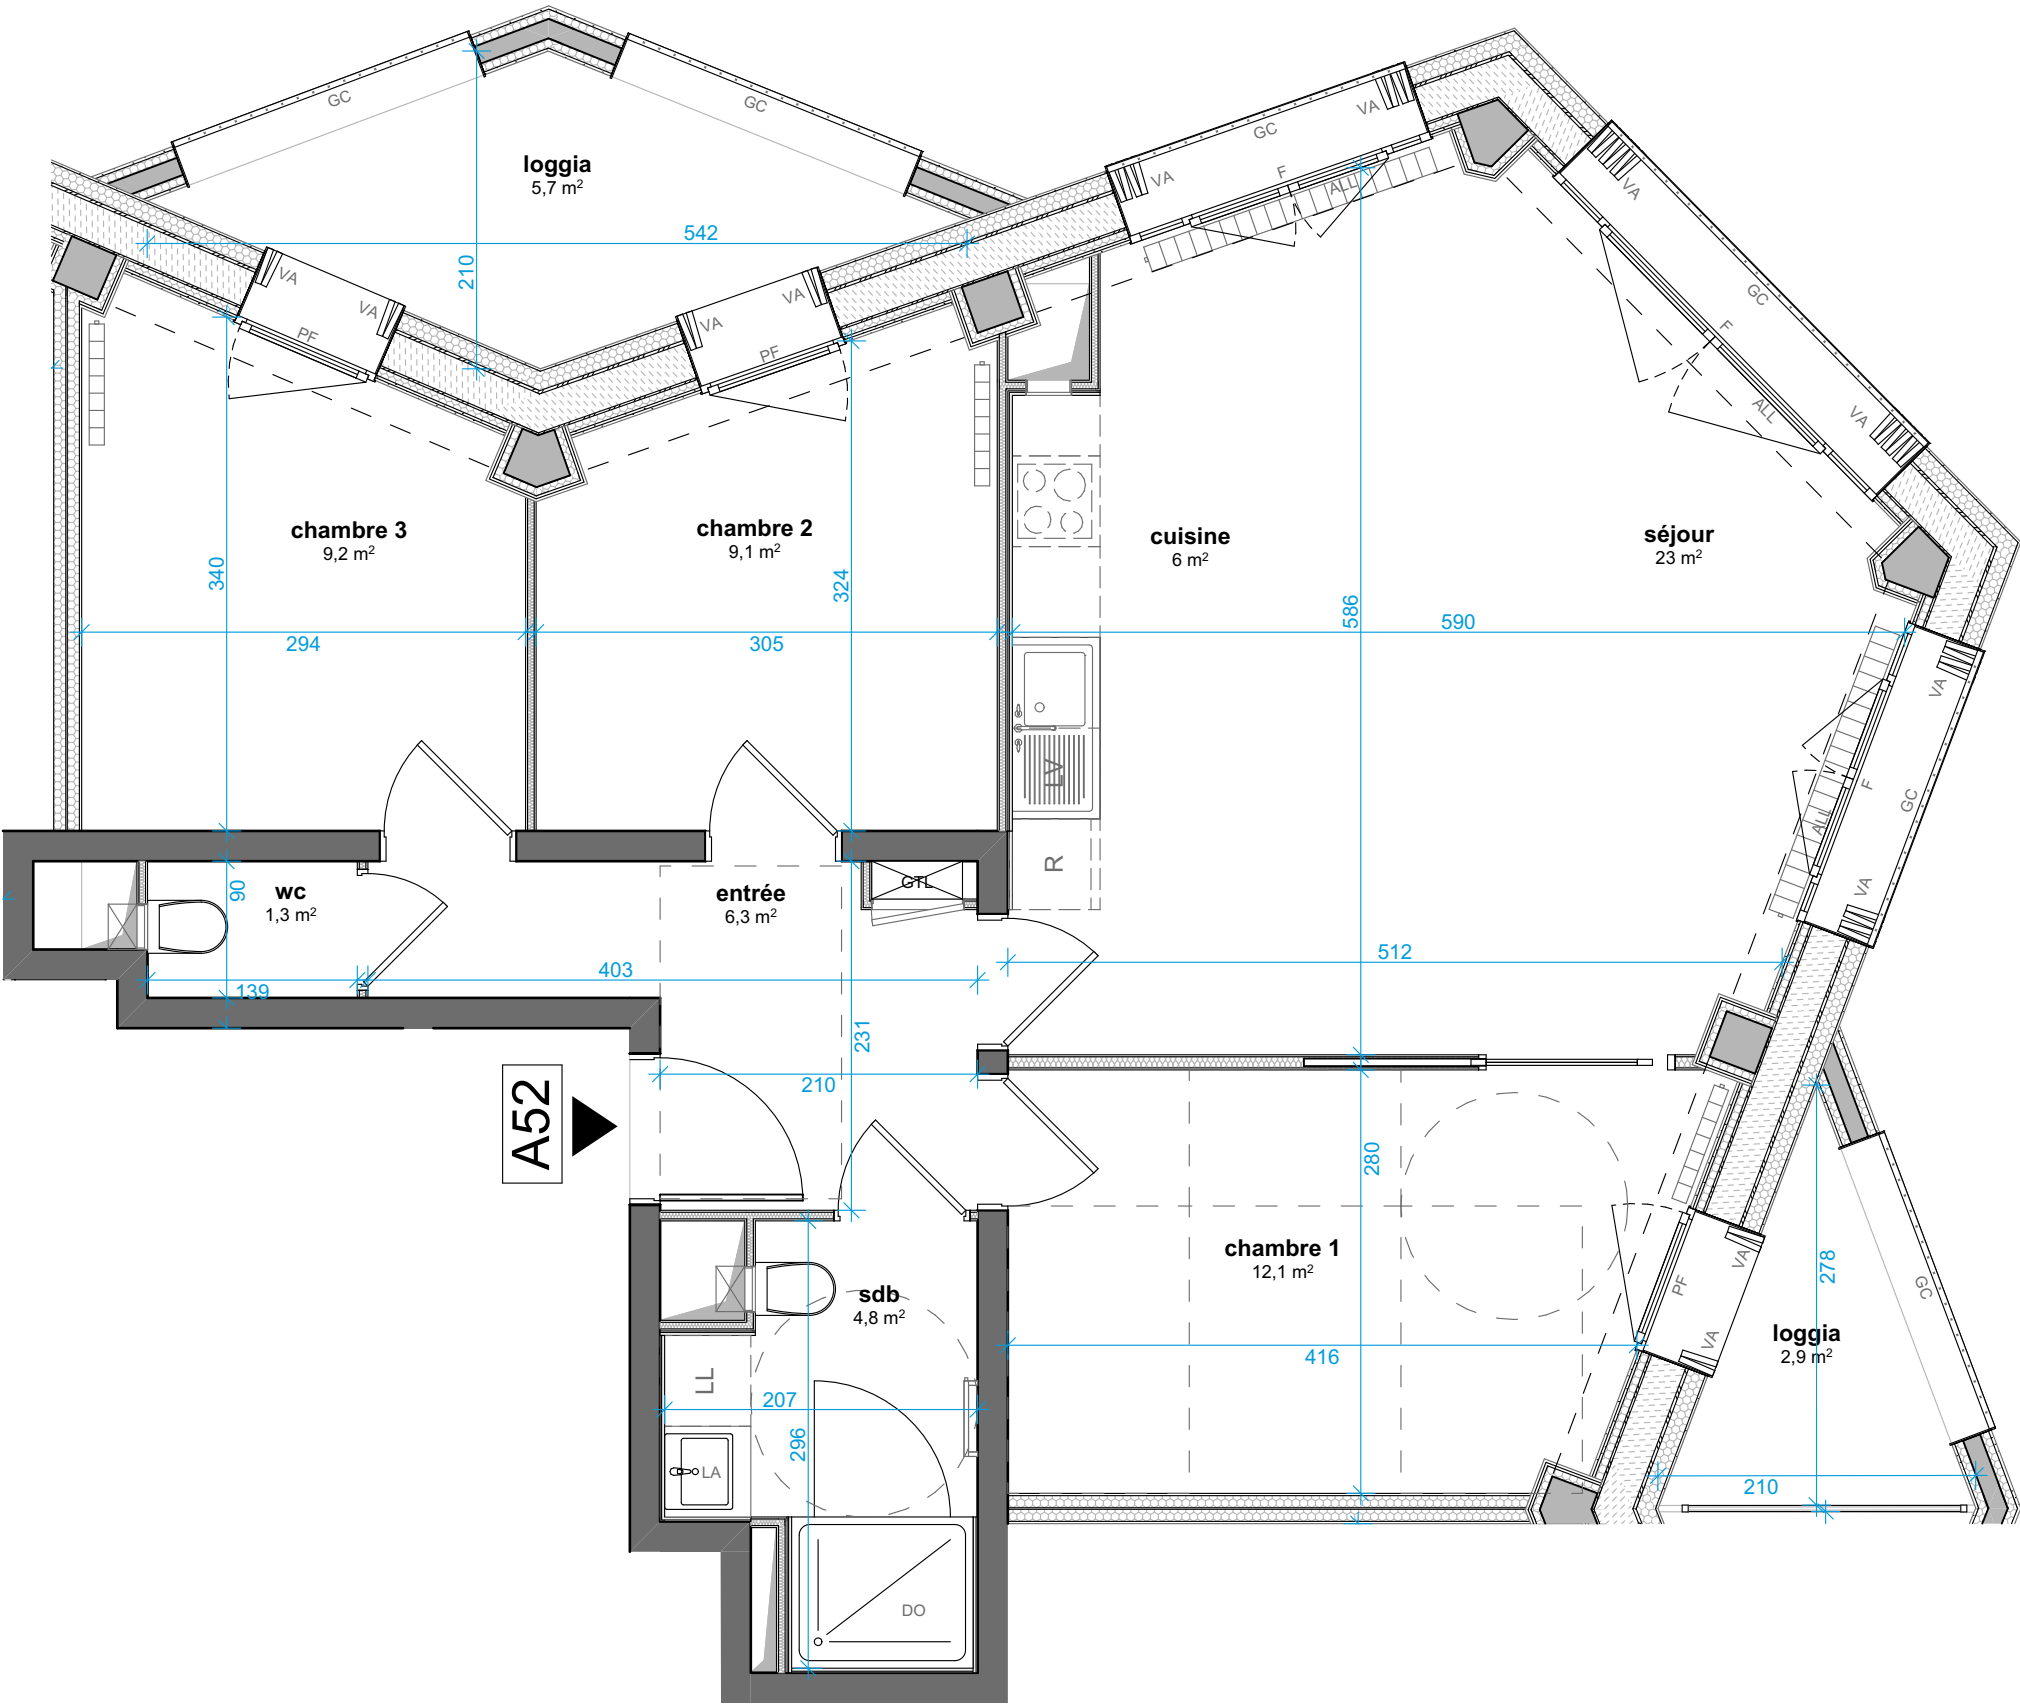

A52

NORD



NOTA : Le présent document exprime la figure et les dispositions générales de l'appartement. Les surfaces indiquées sont approximatives. Des variations peuvent intervenir en fonction des nécessités techniques réglementaires, de la réalisation, tant en ce qui concerne les dimensions libres que l'équipement. Tous les objets meublants, indiqués en pointillé ne sont pas fournis. Eviers fournis. Les équipements ménagers indiquent la position de passage des fluides mais ne sont pas fournis. Les retombées, soffites, faux plafonds, canalisation, radiateurs ne sont pas tous figurés.

Appartement **CHAF-A54**

Bâtiment	Etage	Type
A	R+5	T5

Surfaces habitables

total 96,68 m²

Logement adaptable

Surfaces annexes au logement

(surfaces indicatives non garanties)

Cave : 4,72 m²


loggia

6,3 m²

Légende


PF	Porte-Fenêtre	RGT	Rangement
F	Fenêtre	LV	Lave Vaisselle
VA	Volet accordeon	LL	Lave Linge
ALL	Allège pleine	R	Réfrigérateur
GC	Garde-corps	DO	Douche
		BA	Baignoire
		LA	Lavabo

	Tableau électrique
	Radiateur
	Sèche serviette
	Espace libre (diam 150cm)
	Aire de manoeuvre
	Soffite - Faux-Plafond
	Retombée de poutre

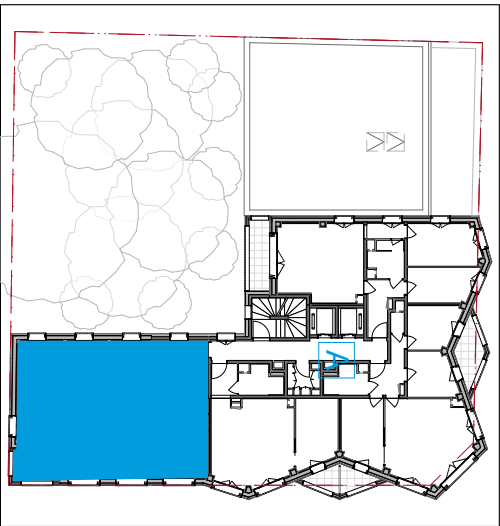

date 21/11/2024

échelle 1:50

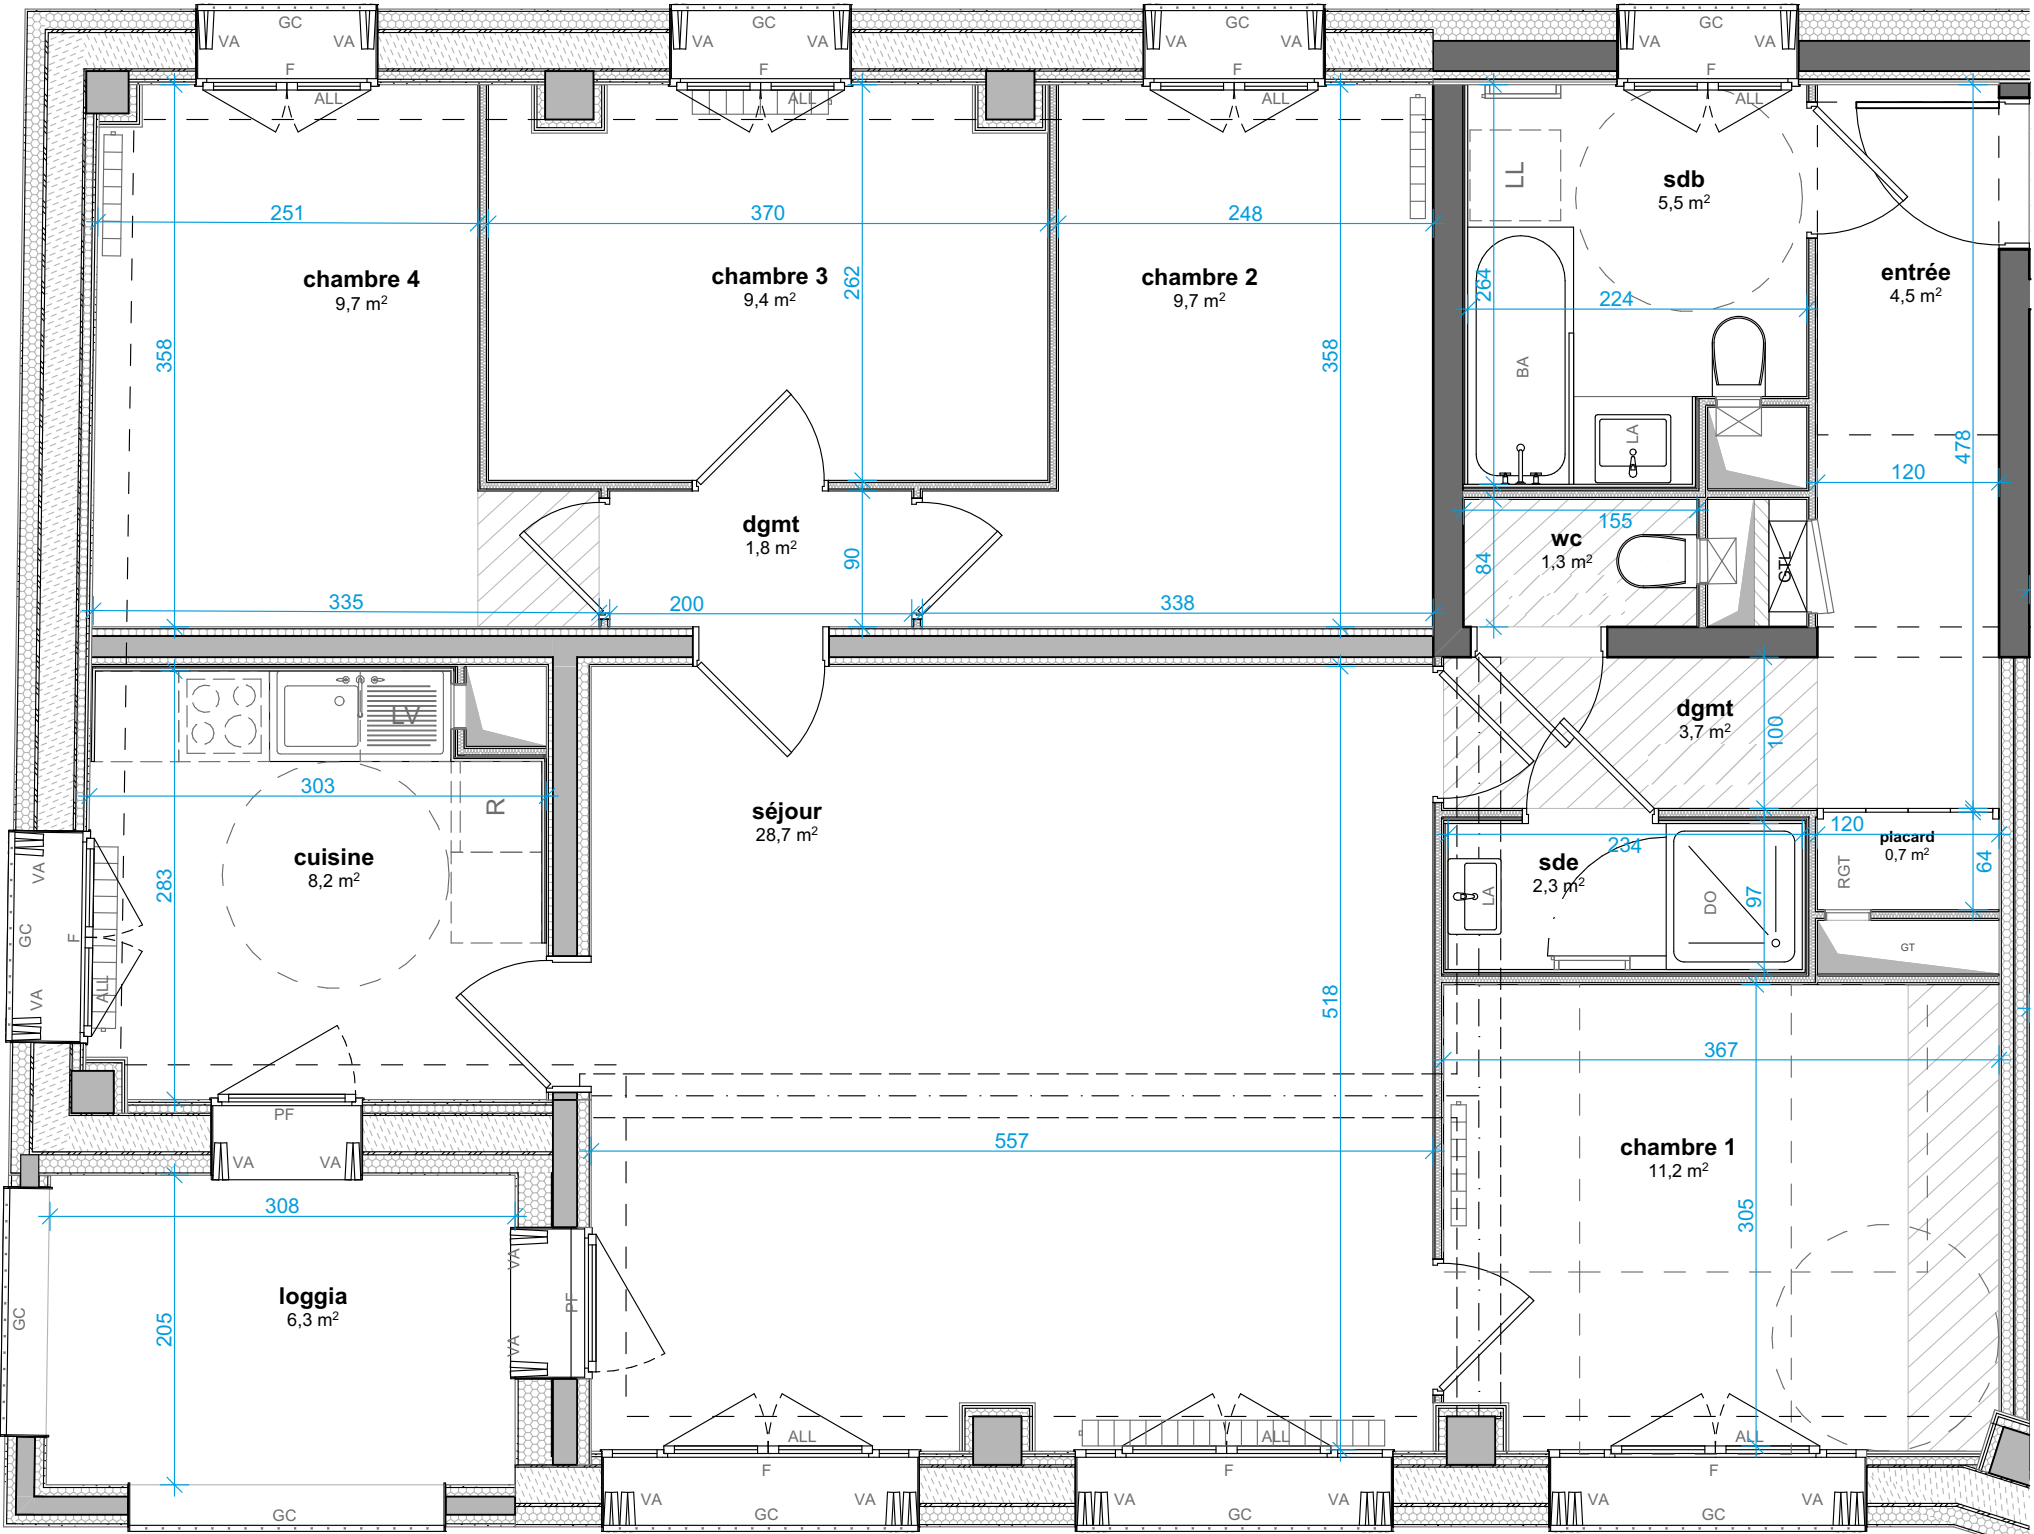

A54

NOTA : Le présent document exprime la figure et les dispositions générales de l'appartement. Les surfaces indiquées sont approximatives. Des variations peuvent intervenir en fonction des nécessités techniques réglementaires, de la réalisation, tant en ce qui concerne les dimensions libres que l'équipement. Tous les objets meublants, indiqués en pointillé ne sont pas fournis. Eviers fournis. Les équipements ménagers indiquent la position de passage des fluides mais ne sont pas fournis. Les retombées, soffites, faux plafonds, canalisation, radiateurs ne sont pas tous figurés.



NORD



Appartement **CHAF-A62**

Bâtiment	Etage	Type
A	R+6	T4

Surfaces habitables

total 71,68 m²

Logement accessible

Surfaces annexes au logement

(surfaces indicatives non garanties)

Cave : 4,63 m²


loggia

8,6 m²

Légende



PF	Porte-Fenêtre	RGT	Rangement
F	Fenêtre	LV	Lave Vaisselle
VA	Volet accordeon	LL	Lave Linge
ALL	Allège pleine	R	Réfrigérateur
GC	Garde-corps	DO	Douche
		BA	Baignoire
		LA	Lavabo

	Tableau électrique
	Radiateur
	Sèche serviette
	Espace libre (diam 150cm)
	Aire de manoeuvre
	Soffite - Faux-Plafond
	Retombée de poutre

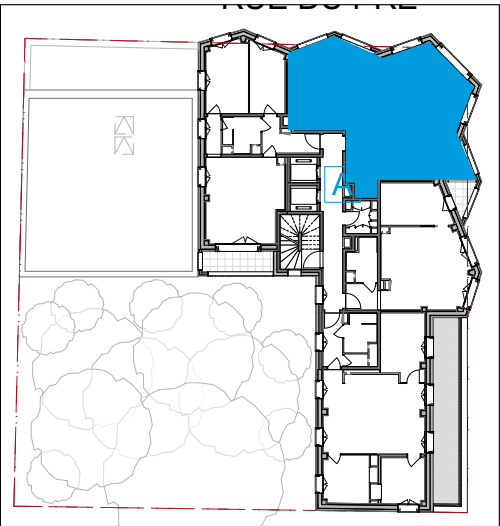

date 21/11/2024

échelle 1:50

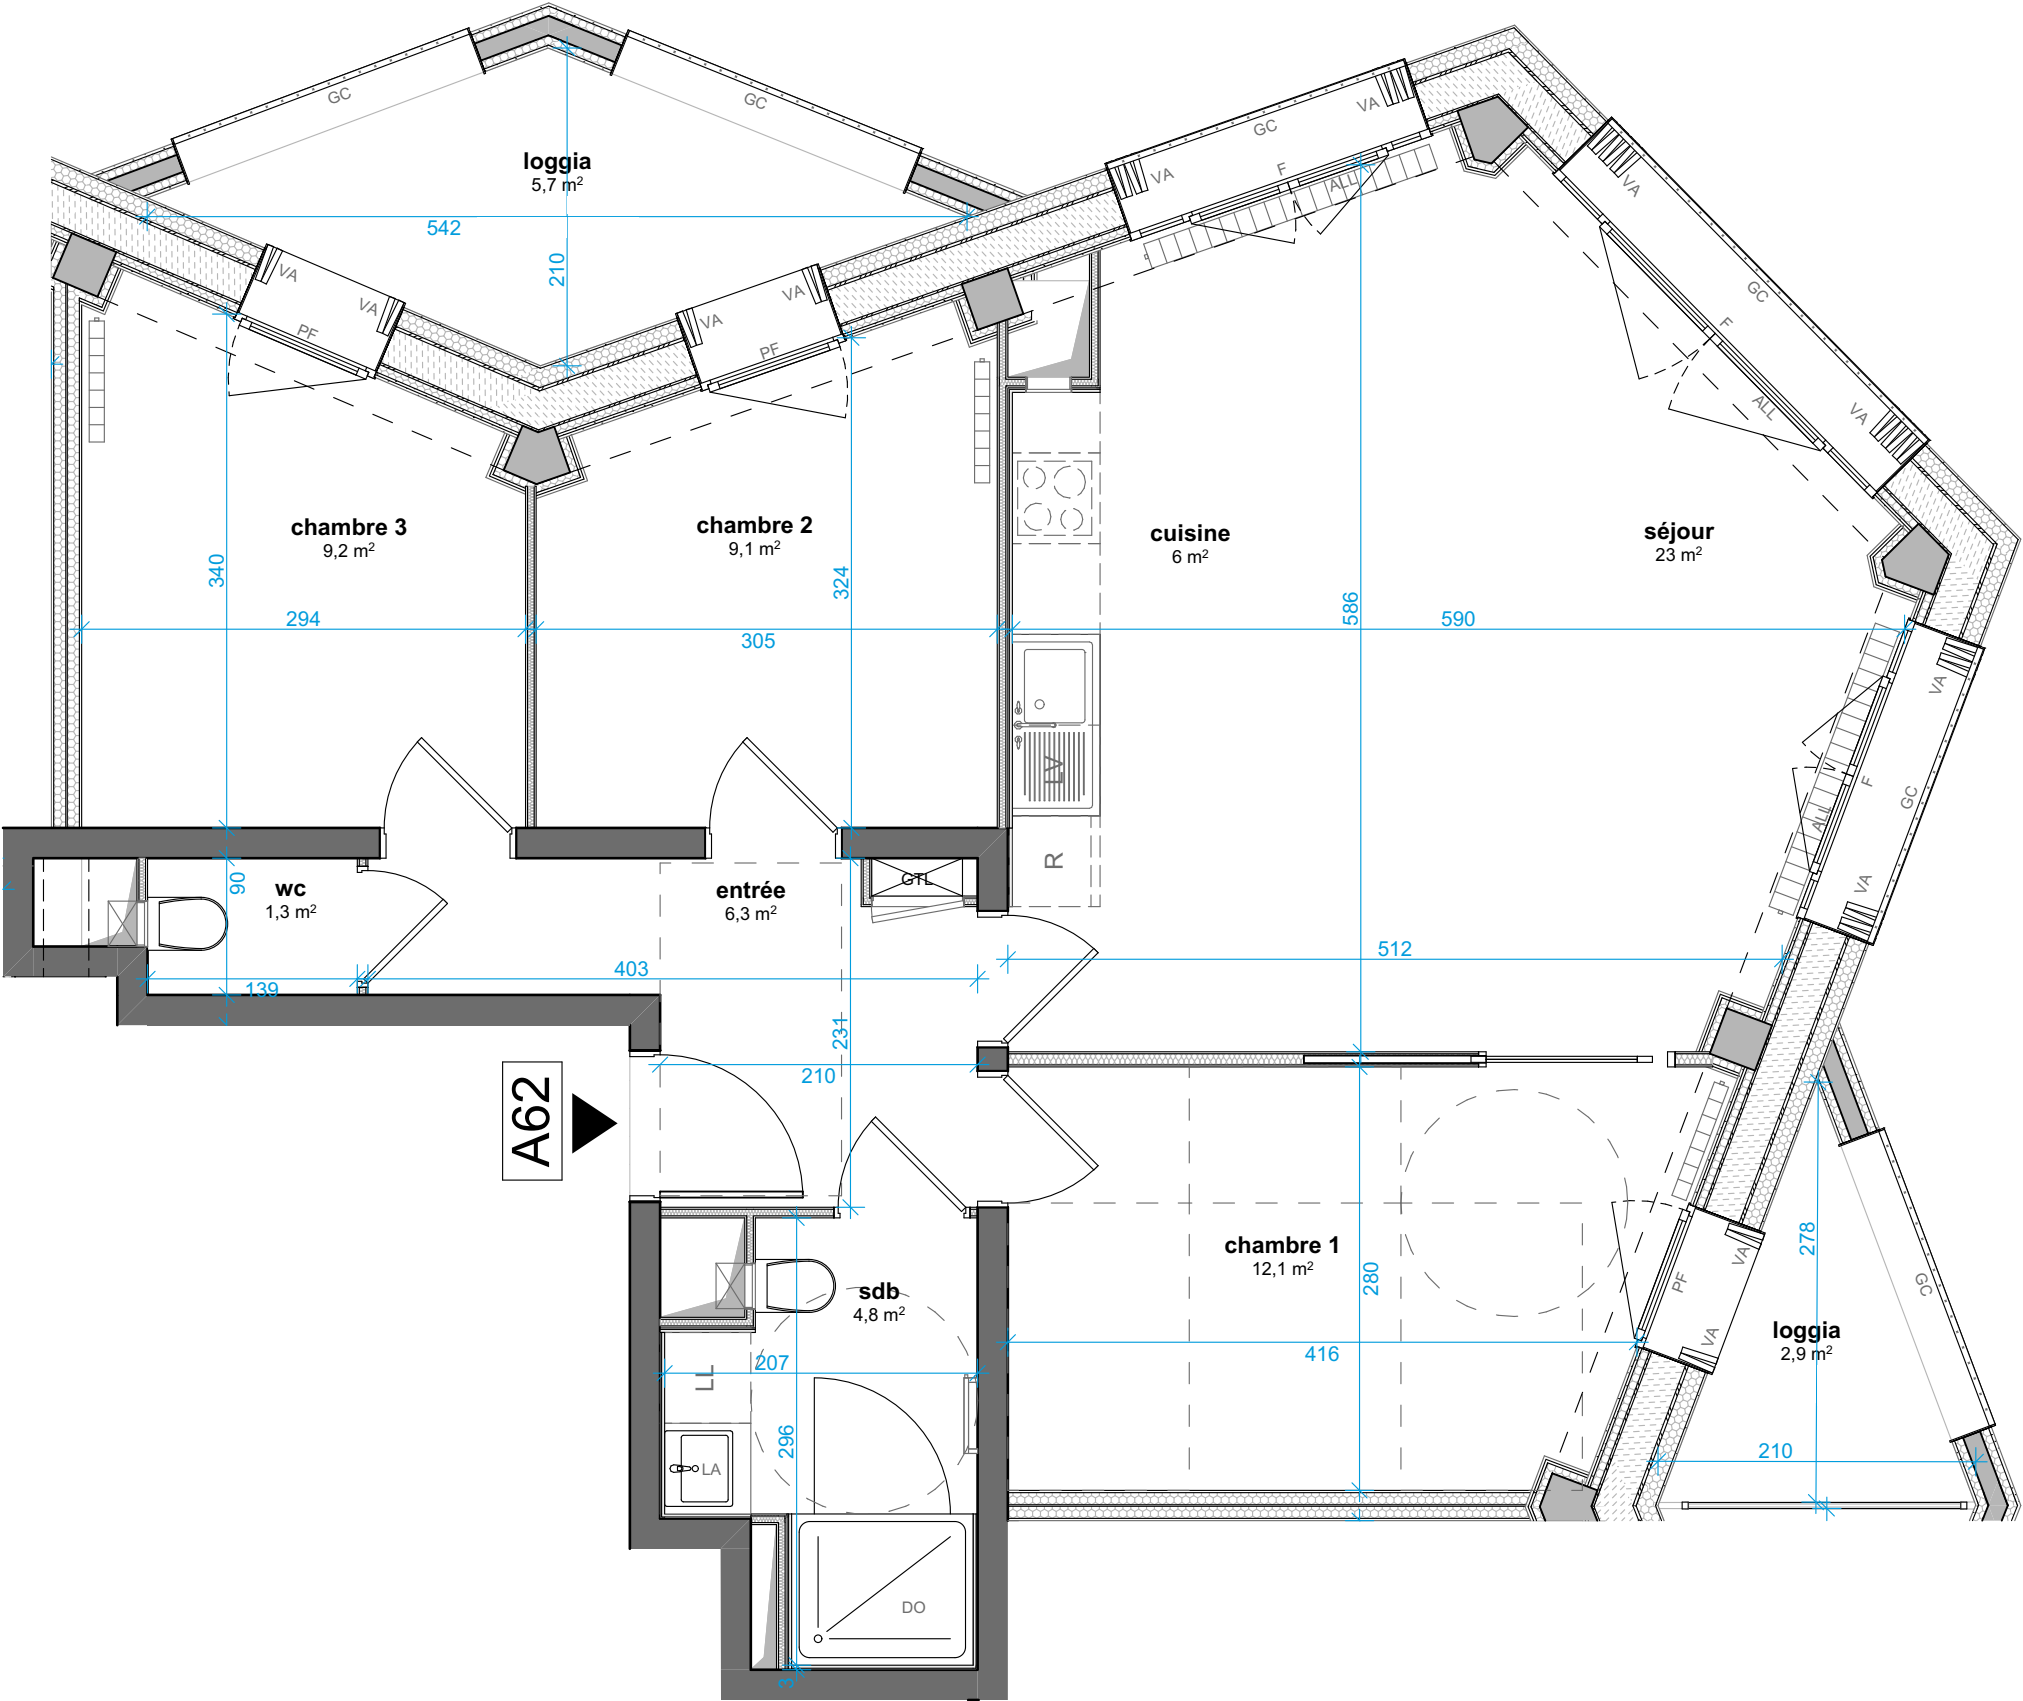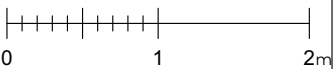

A62

NORD



NOTA : Le présent document exprime la figure et les dispositions générales de l'appartement. Les surfaces indiquées sont approximatives. Des variations peuvent intervenir en fonction des nécessités techniques réglementaires, de la réalisation, tant en ce qui concerne les dimensions libres que l'équipement. Tous les objets meublants, indiqués en pointillé ne sont pas fournis. Eviers fournis. Les équipements ménagers indiquent la position de passage des fluides mais ne sont pas fournis. Les retombées, soffites, faux plafonds, canalisation, radiateurs ne sont pas tous figurés.



Appartement **CHAF-A72**

Bâtiment	Etage	Type
A	R+7	T3

Surfaces habitables

total 60,80 m²

Logement accessible

Surfaces annexes au logement

(surfaces indicatives non garanties)

Cave : 4,32 m²


loggia

5,7 m²

Légende


PF	Porte-Fenêtre	RGT	Rangement
F	Fenêtre	LV	Lave Vaisselle
VA	Volet accordeon	LL	Lave Linge
ALL	Allège pleine	R	Réfrigérateur
GC	Garde-corps	DO	Douche
		BA	Baignoire
		LA	Lavabo

	Tableau électrique
	Radiateur
	Sèche serviette
	Espace libre (diam 150cm)
	Aire de manoeuvre
	Soffite - Faux-Plafond
	Retombée de poutre

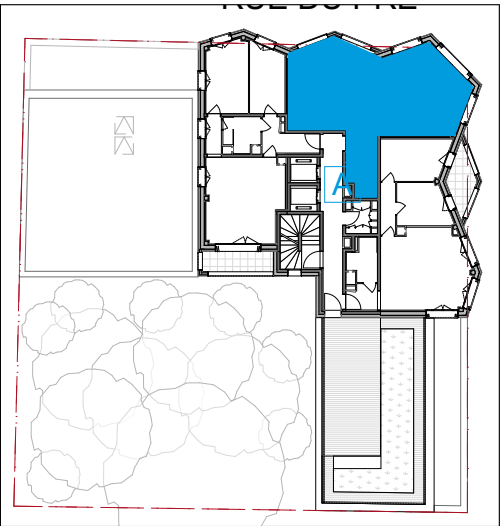

date 21/11/2024

échelle 1:50

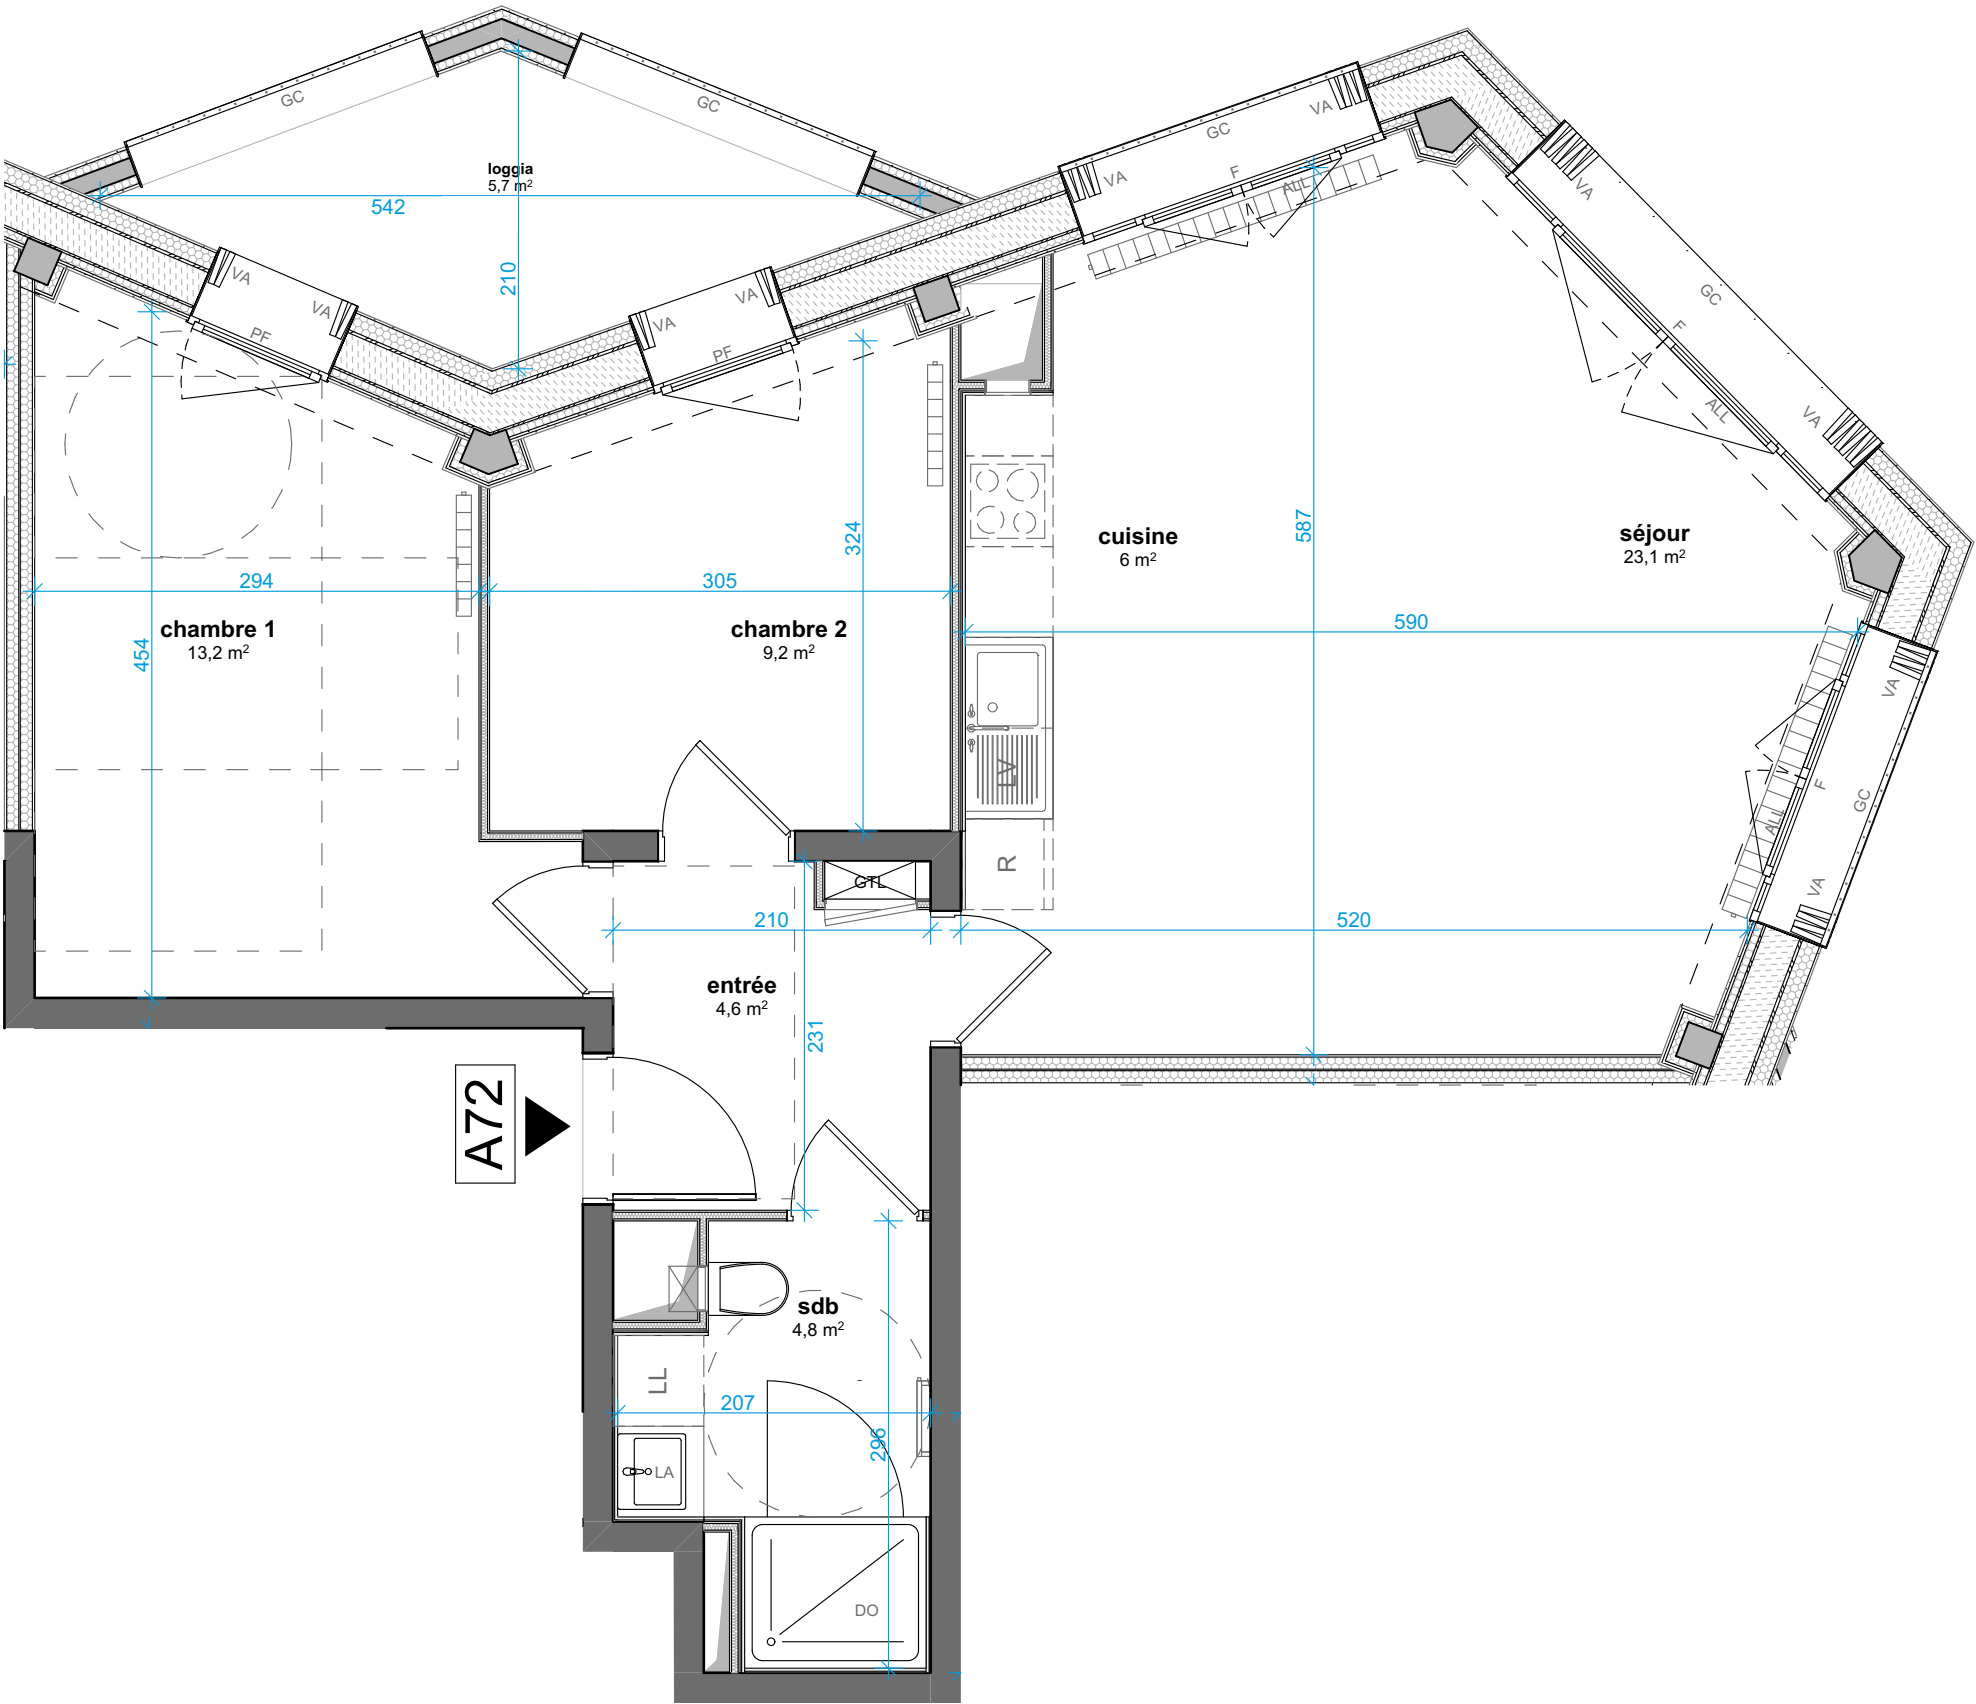


A72

NORD



NOTA : Le présent document exprime la figure et les dispositions générales de l'appartement. Les surfaces indiquées sont approximatives. Des variations peuvent intervenir en fonction des nécessités techniques réglementaires, de la réalisation, tant en ce qui concerne les dimensions libres que l'équipement. Tous les objets meublants, indiqués en pointillé ne sont pas fournis. Eviers fournis. Les équipements ménagers indiquent la position de passage des fluides mais ne sont pas fournis. Les retombées, soffites, faux plafonds, canalisation, radiateurs ne sont pas tous figurés.

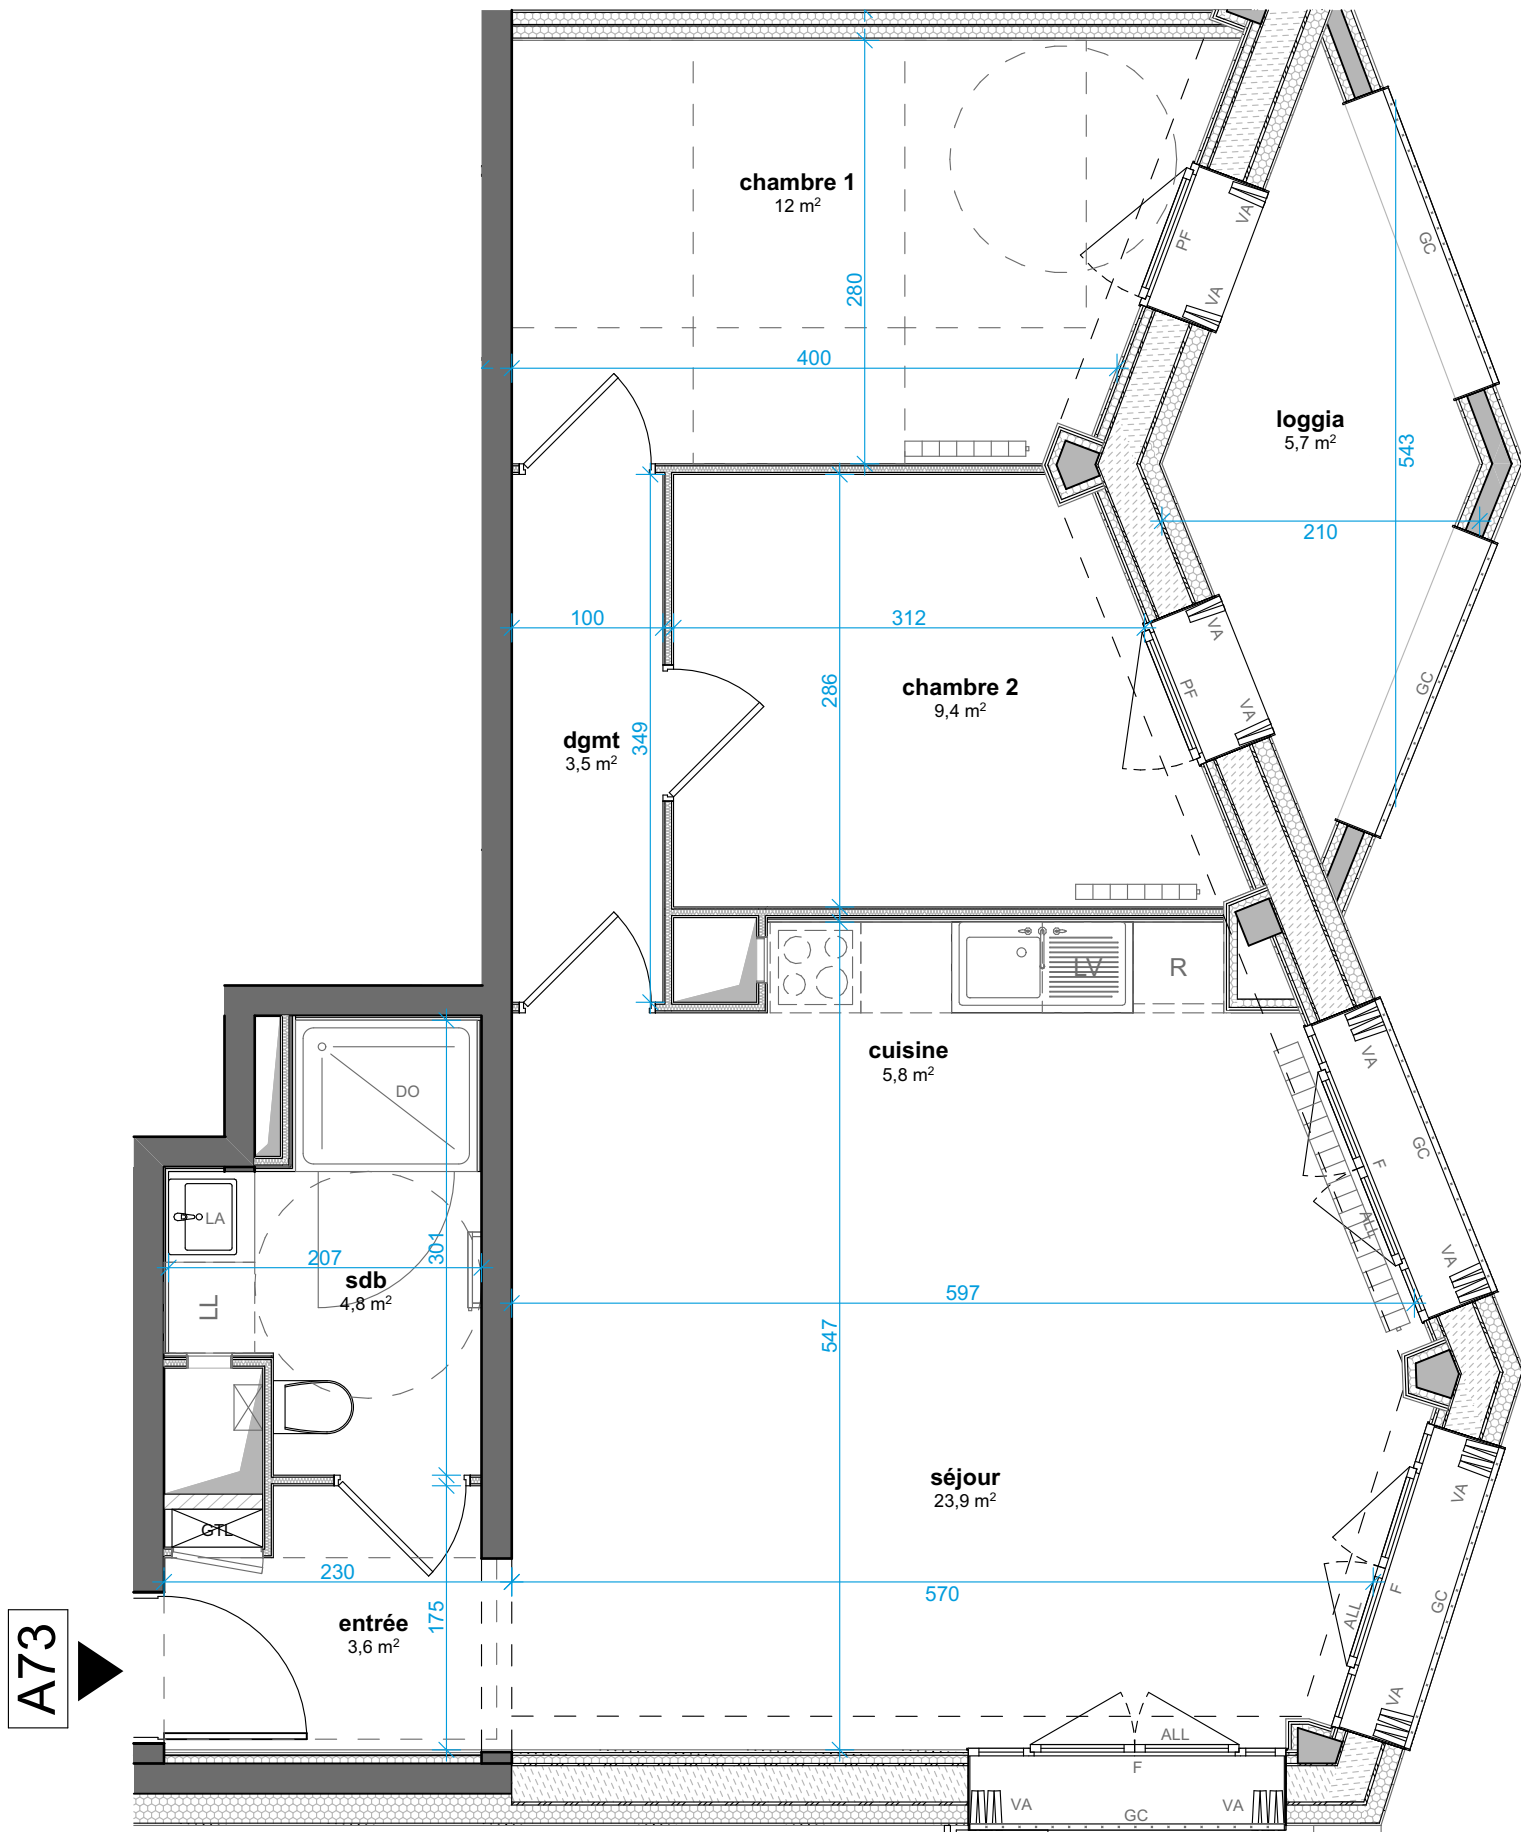

NOTA : Le présent document exprime la figure et les dispositions générales de l'appartement. Les surfaces indiquées sont approximatives. Des variations peuvent intervenir en fonction des nécessités techniques réglementaires, de la réalisation, tant en ce qui concerne les dimensions libres que l'équipement. Tous les objets meublants, indiqués en pointillé ne sont pas fournis. Eviers fournis. Les équipements ménagers indiquent la position de passage des fluides mais ne sont pas fournis. Les retombées, soffites, faux plafonds, canalisation, radiateurs ne sont pas tous figurés.

Construction de 41 logements BRS
Chapelle Charbon Lot F

Rue du Pré, 75018 Paris



Appartement CHAF-A73		
Bâtiment	Etage	Type
A	R+7	T3

Surfaces habitables

total 62,79 m²

Logement accessible


Surfaces annexes au logement
(surfaces indicatives non garanties)

	Cave : 4,49 m²
loggia	5,7 m²

Légende


PF	Porte-Fenêtre	RGT	Rangement
F	Fenêtre	LV	Lave Vaisselle
VA	Volet accordeon	LL	Lave Linge
ALL	Allège pleine	R	Réfrigérateur
GC	Garde-corps	DO	Douche
		BA	Baignoire
		LA	Lavabo

	Tableau électrique
	Radiateur
	Sèche serviette
	Espace libre (diam 150cm)
	Aire de manoeuvre
	Soffite - Faux-Plafond
	Retombée de poutre

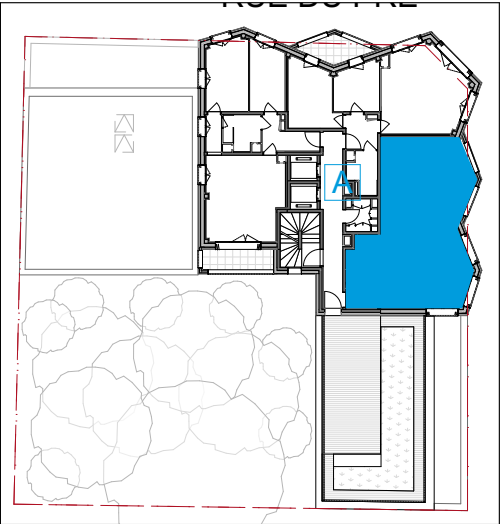

date 21/11/2024

échelle 1:50

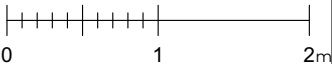

Appartement **CHAF-A81**

Bâtiment	Etage	Type
A	R+8	T3

Surfaces habitables

total 65,94 m²

Logement adaptable


Surfaces annexes au logement
(surfaces indicatives non garanties)

loggia 6,3 m²

Légende



PF	Porte-Fenêtre	RGT	Rangement
F	Fenêtre	LV	Lave Vaisselle
VA	Volet accordeon	LL	Lave Linge
ALL	Allège pleine	R	Réfrigérateur
GC	Garde-corps	DO	Douche
		BA	Baignoire
		LA	Lavabo

	Tableau électrique
	Radiateur
	Sèche serviette
	Espace libre (diam 150cm)
	Aire de manoeuvre
	Soffite - Faux-Plafond
	Retombée de poutre

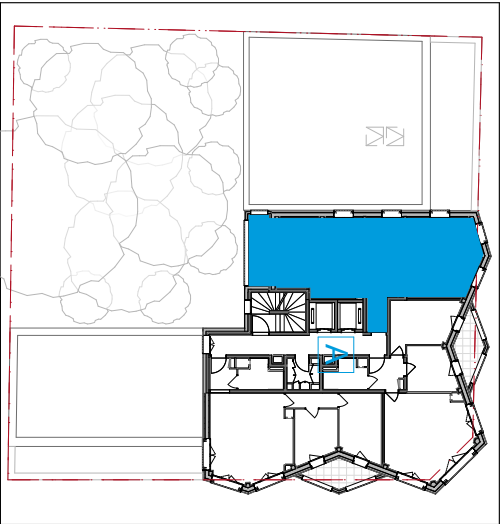

date 21/11/2024

échelle 1:50

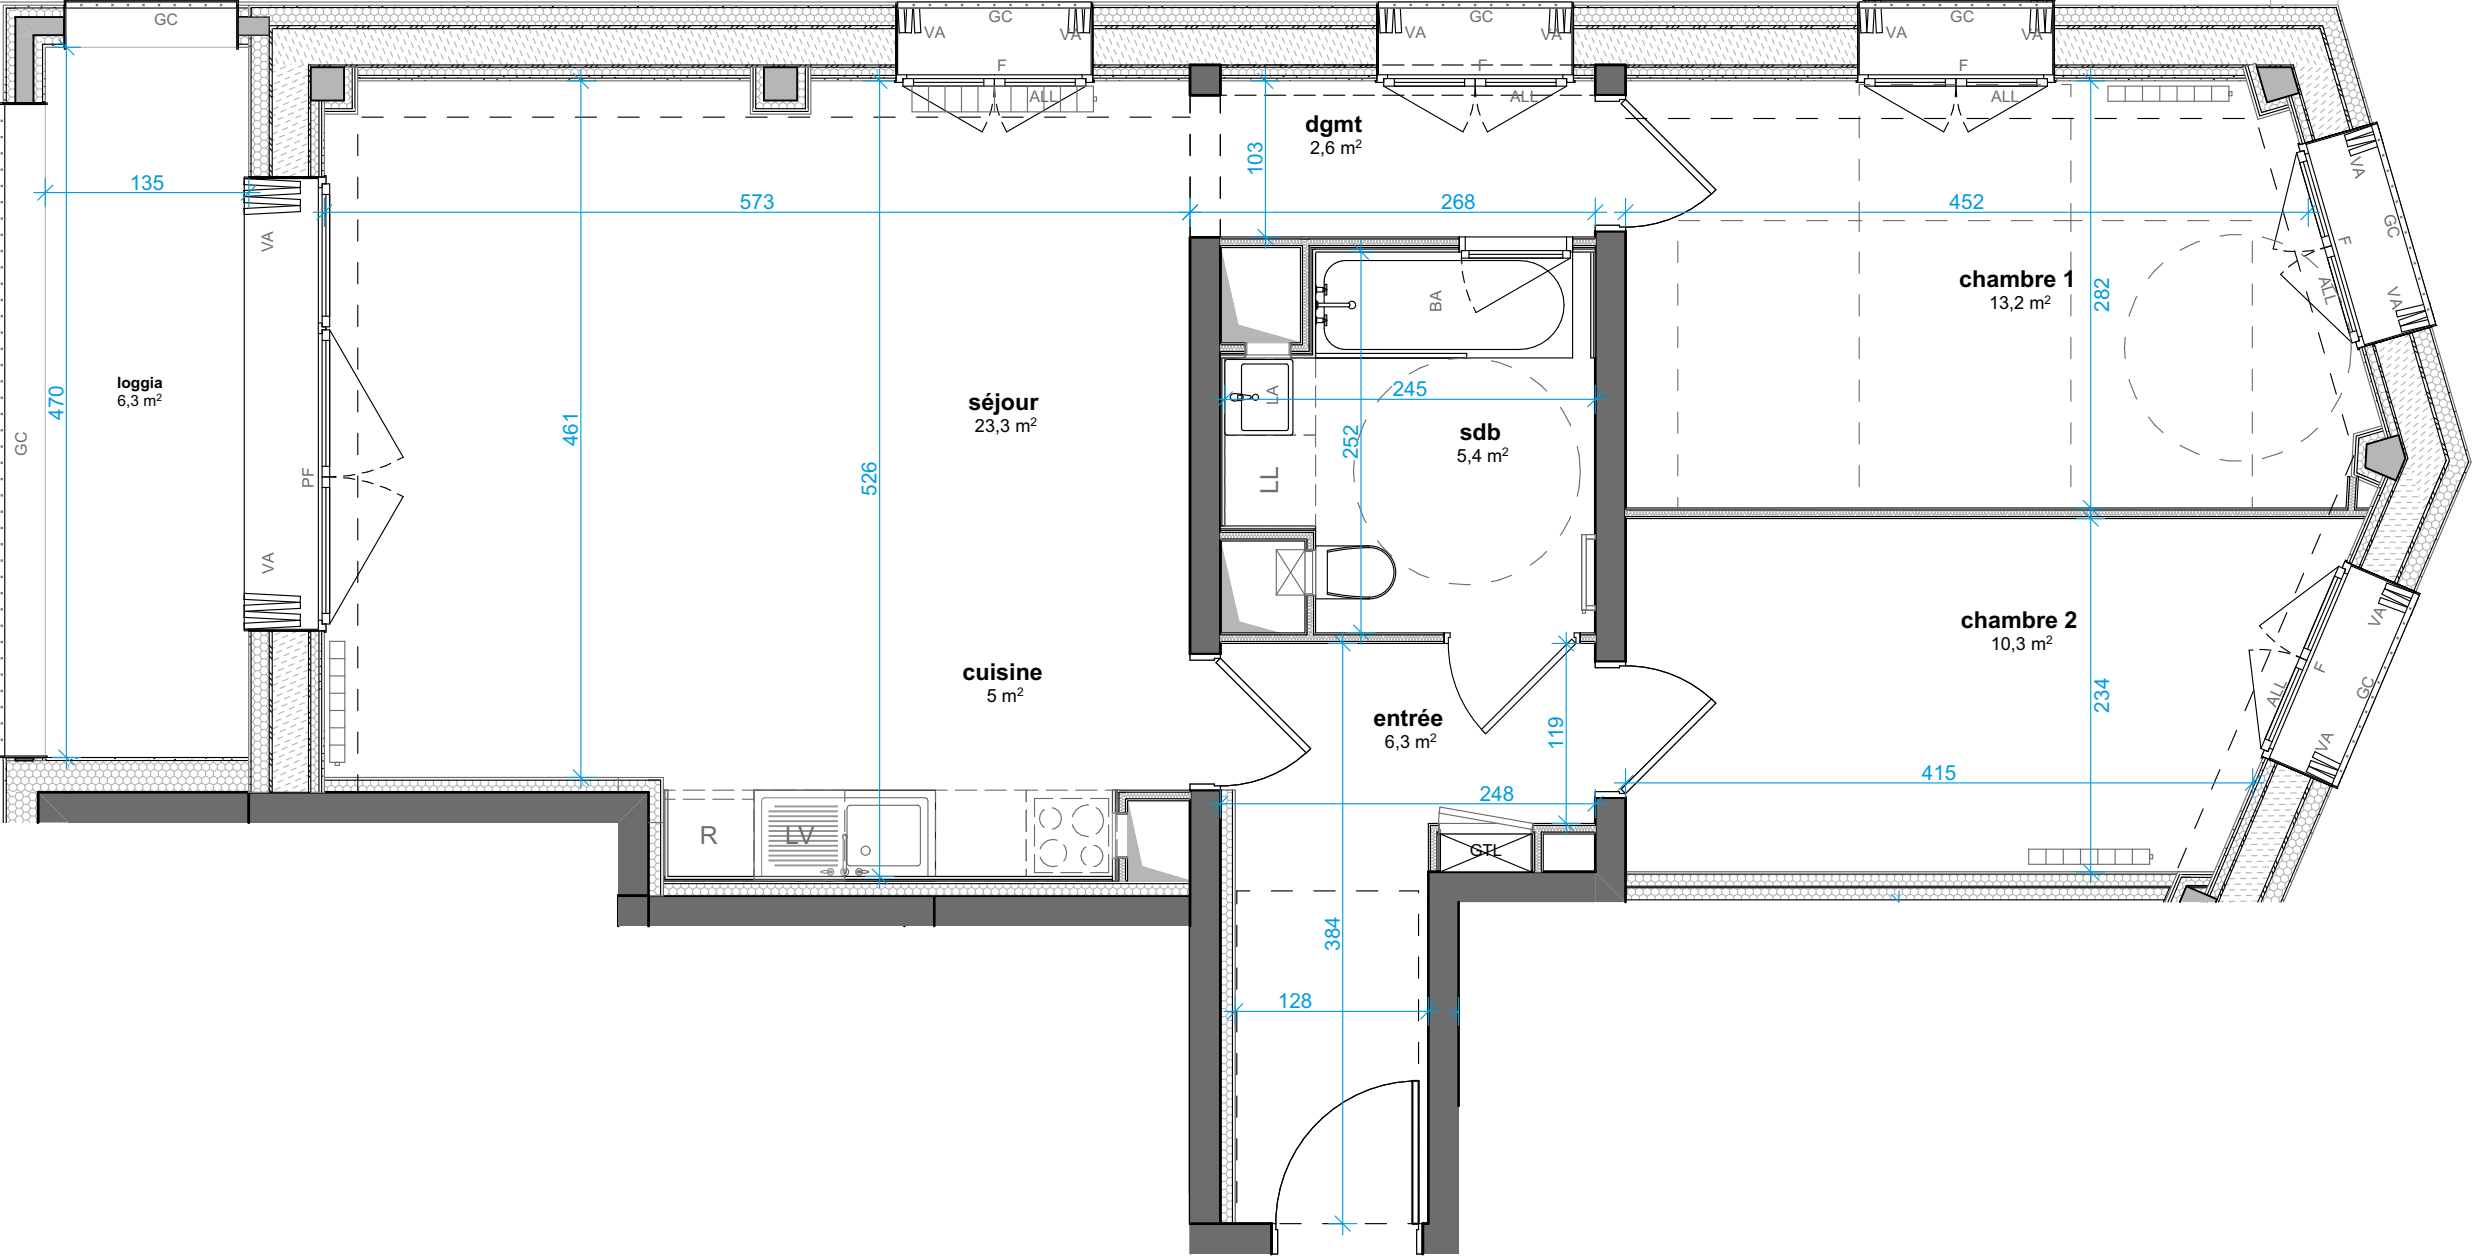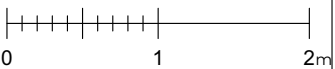

A81



NORD

NOTA : Le présent document exprime la figure et les dispositions générales de l'appartement. Les surfaces indiquées sont approximatives. Des variations peuvent intervenir en fonction des nécessités techniques réglementaires, de la réalisation, tant en ce qui concerne les dimensions libres que l'équipement. Tous les objets meublants, indiqués en pointillé ne sont pas fournis. Eviers fournis. Les équipements ménagers indiquent la position de passage des fluides mais ne sont pas fournis. Les retombées, soffites, faux plafonds, canalisation, radiateurs ne sont pas tous figurés.



Appartement **CHAF-A82**

Bâtiment	Etage	Type
A	R+8	T3

Surfaces habitables

total 60,80 m²

Logement accessible

Surfaces annexes au logement


(surfaces indicatives non garanties)

	Cave : 4,35 m²
loggia	5,70 m²

Légende


PF	Porte-Fenêtre	RGT	Rangement
F	Fenêtre	LV	Lave Vaisselle
VA	Volet accordeon	LL	Lave Linge
ALL	Allège pleine	R	Réfrigérateur
GC	Garde-corps	DO	Douche
		BA	Baignoire
		LA	Lavabo

	Tableau électrique
	Radiateur
	Sèche serviette
	Espace libre (diam 150cm)
	Aire de manoeuvre
	Soffite - Faux-Plafond
	Retombée de poutre

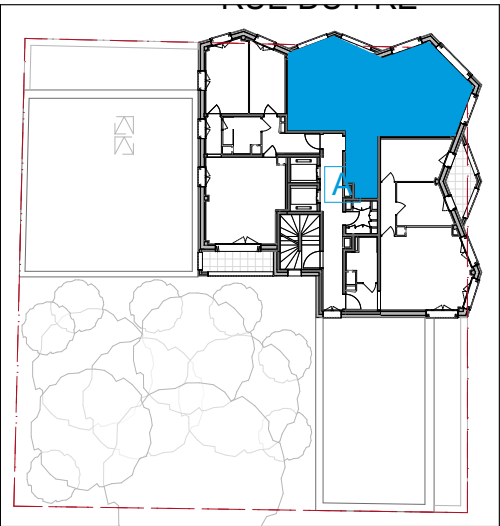

date 21/11/2024

échelle 1:50

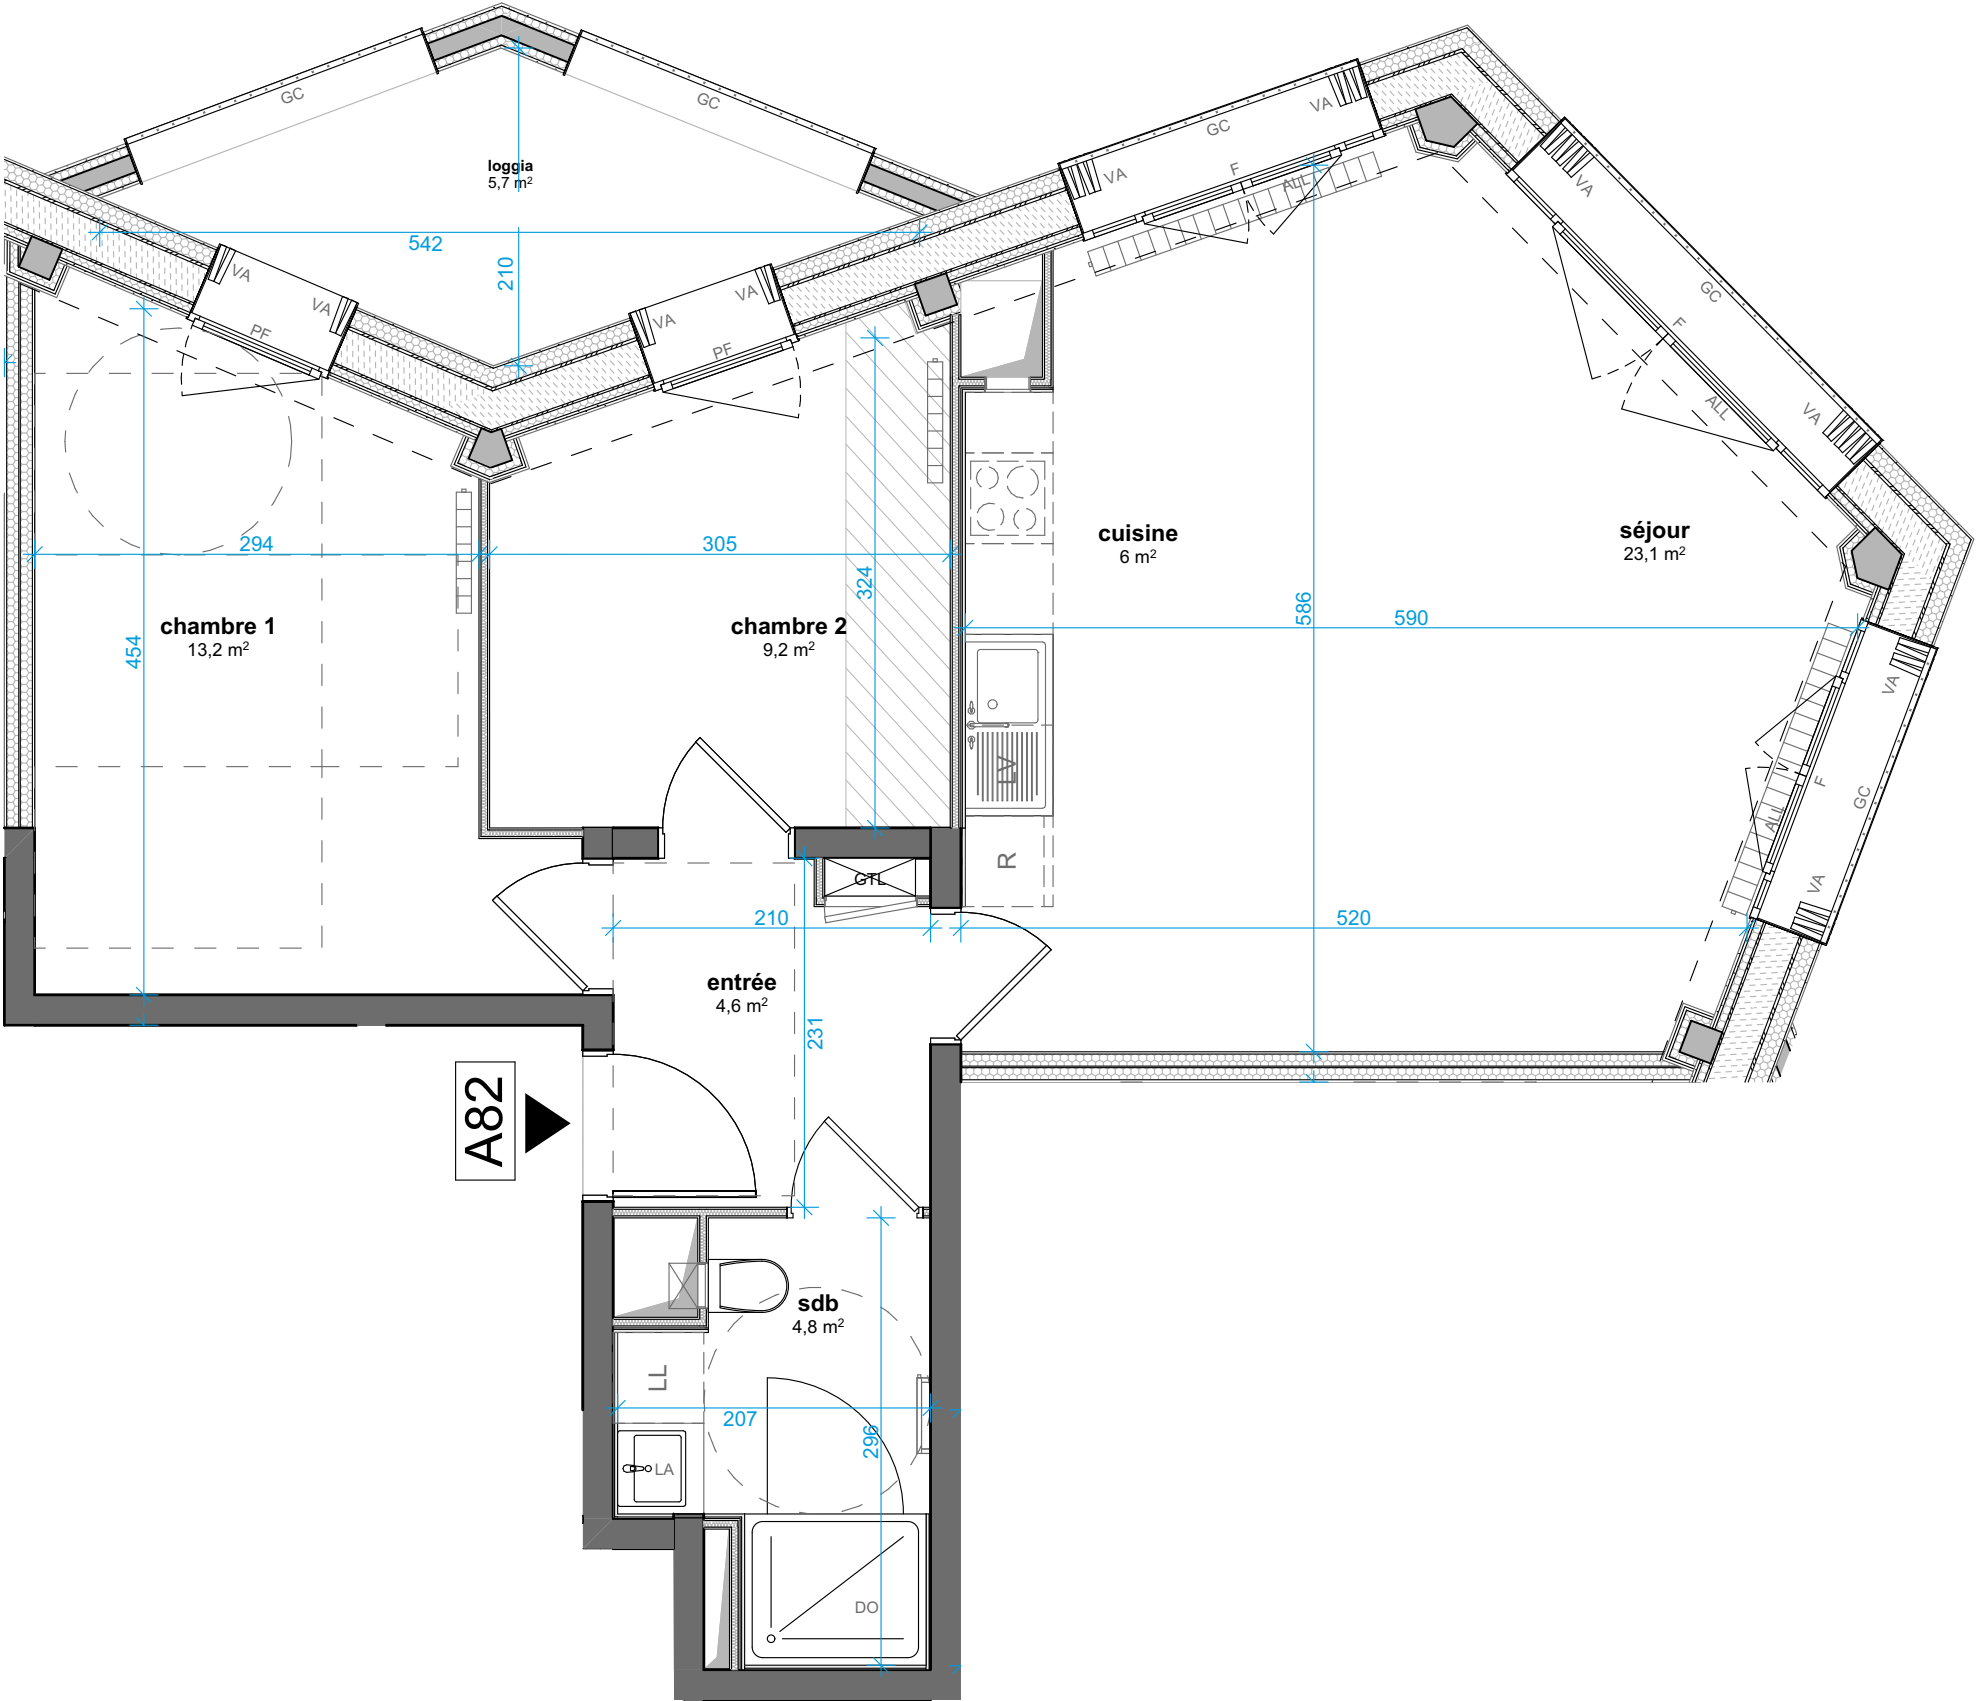


A82

NORD



NOTA : Le présent document exprime la figure et les dispositions générales de l'appartement. Les surfaces indiquées sont approximatives. Des variations peuvent intervenir en fonction des nécessités techniques réglementaires, de la réalisation, tant en ce qui concerne les dimensions libres que l'équipement. Tous les objets meublants, indiqués en pointillé ne sont pas fournis. Eviers fournis. Les équipements ménagers indiquent la position de passage des fluides mais ne sont pas fournis. Les retombées, soffites, faux plafonds, canalisation, radiateurs ne sont pas tous figurés.

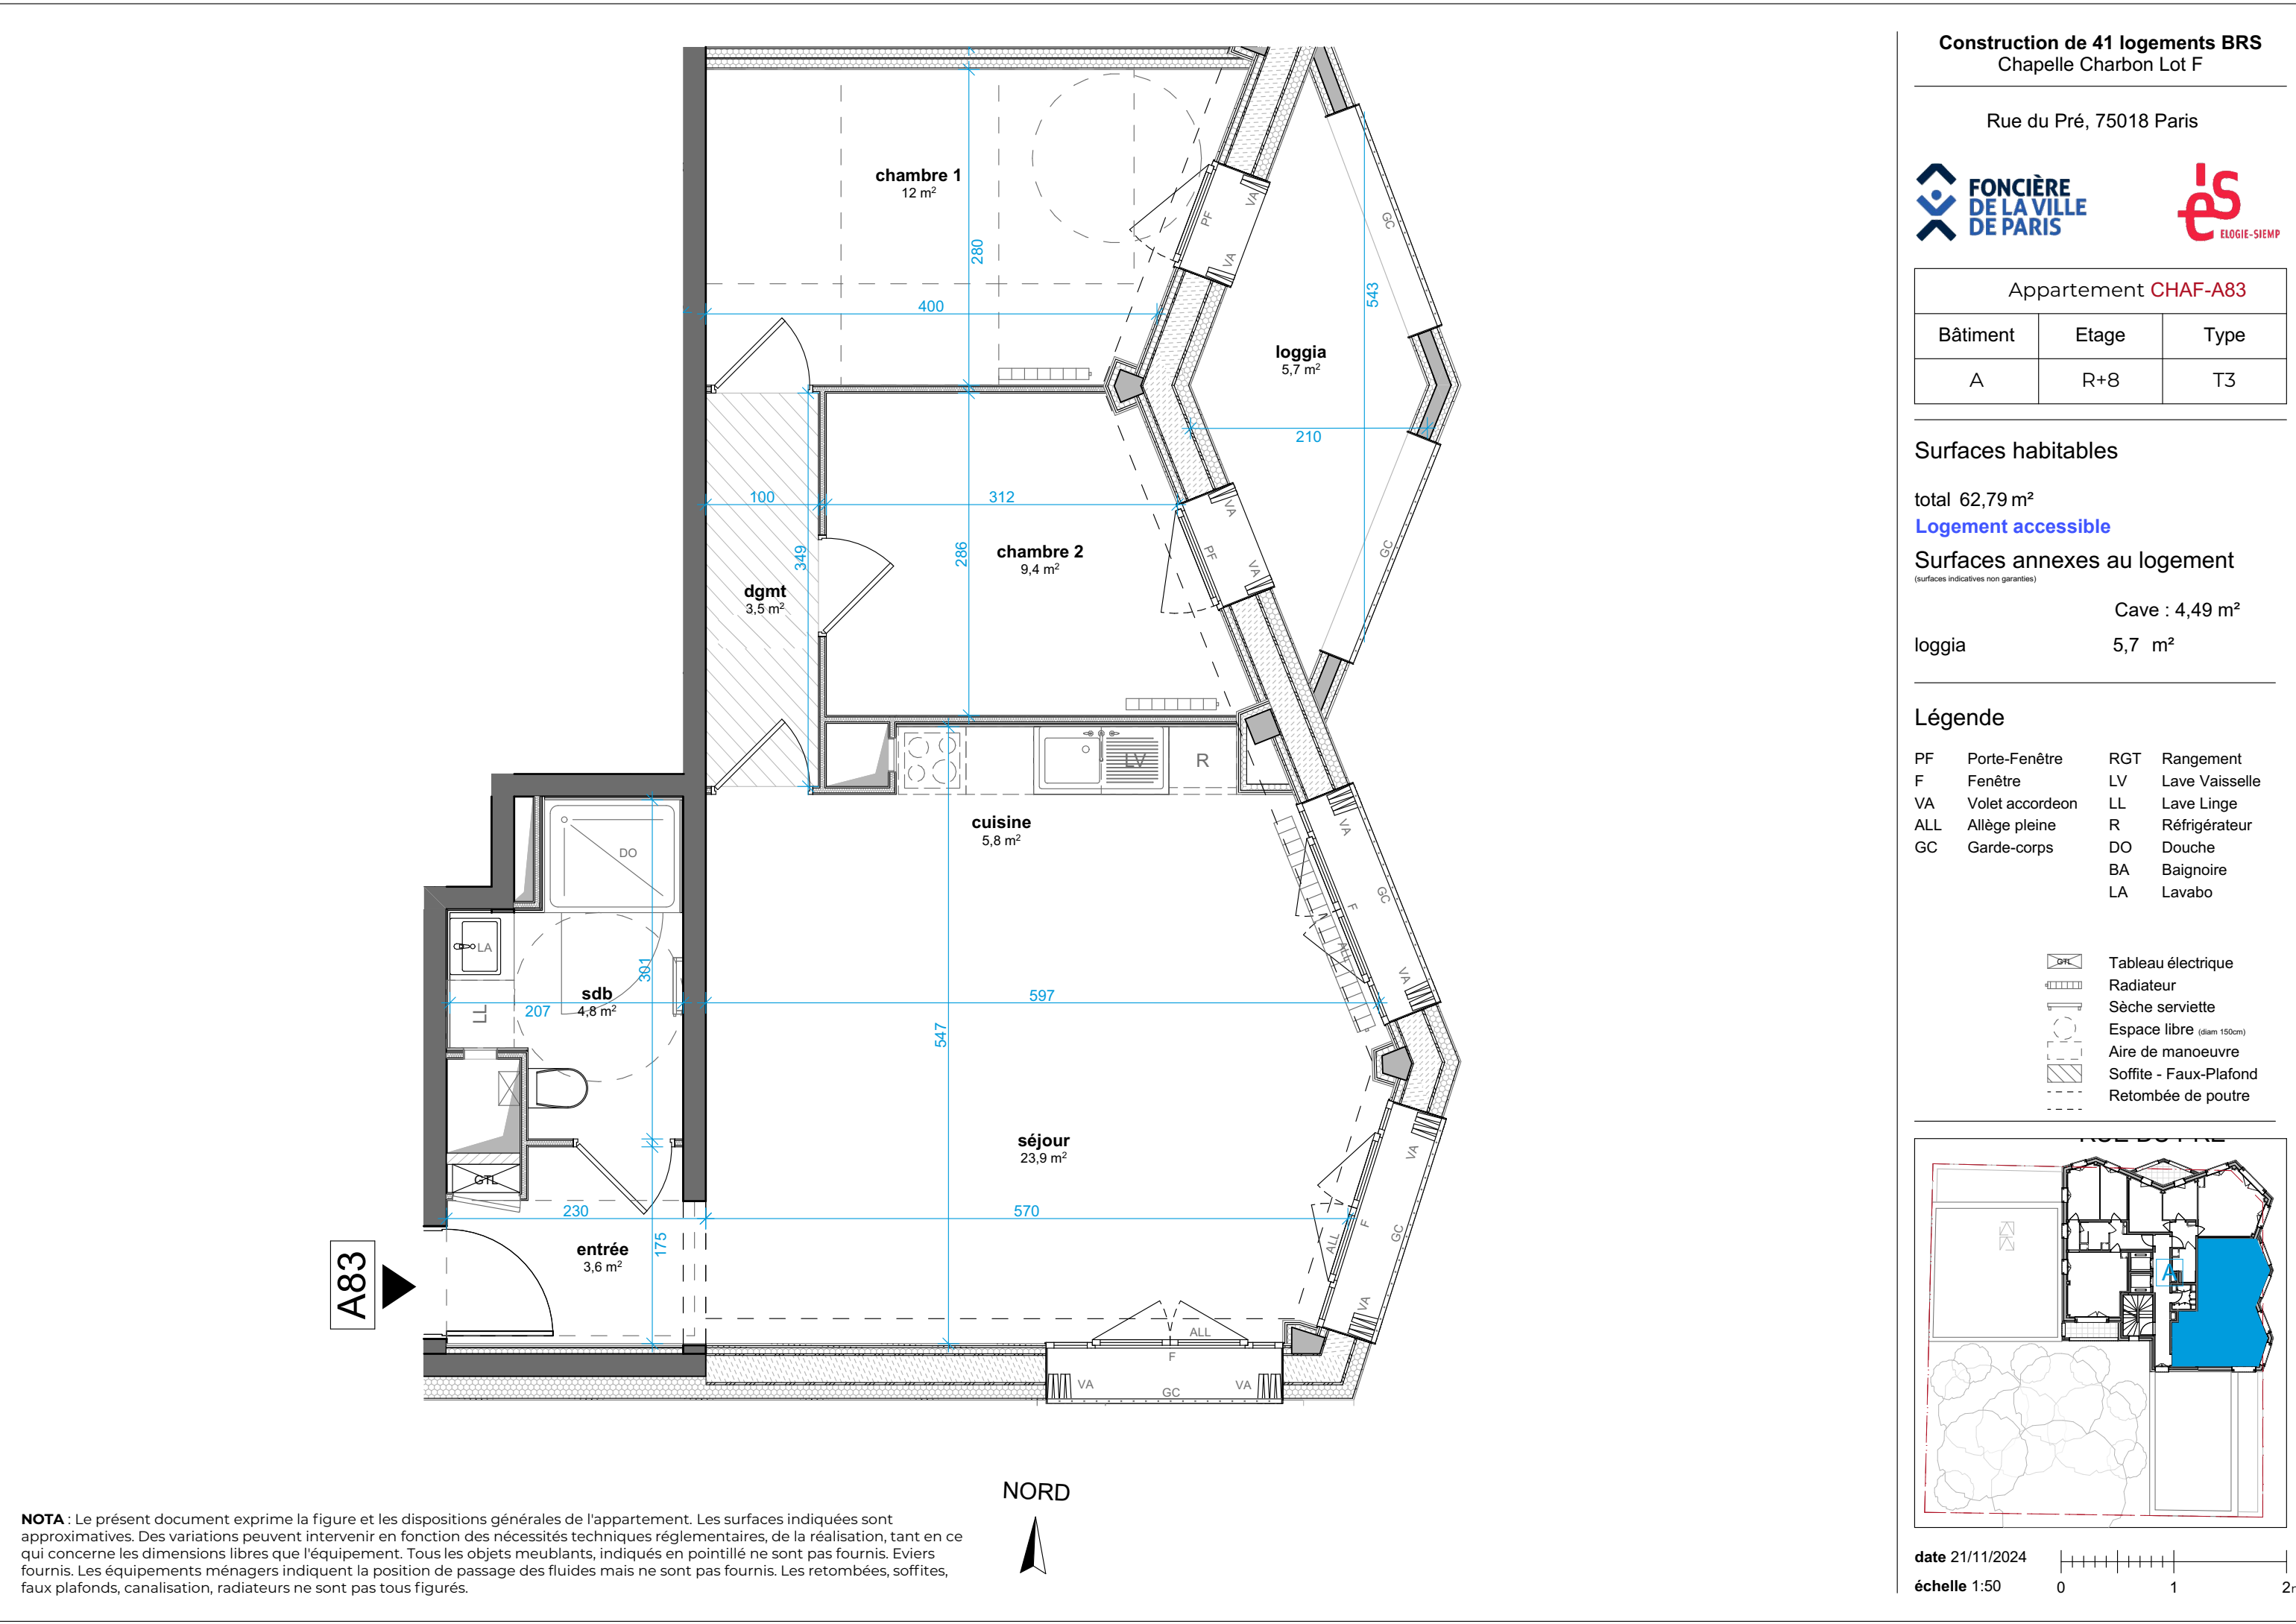

Construction de 41 logements BRS
Chapelle Charbon Lot F

Rue du Pré, 75018 Paris



Appartement CHAF-A83		
Bâtiment	Etage	Type
A	R+8	T3

Surfaces habitables

total 62,79 m²
Logement accessible


Surfaces annexes au logement
(surfaces indicatives non garanties)

	Cave : 4,49 m ²
loggia	5,7 m ²

Légende

PF	Porte-Fenêtre	RGT	Rangement
F	Fenêtre	LV	Lave Vaisselle
VA	Volet accordeon	LL	Lave Linge
ALL	Allège pleine	R	Réfrigérateur
GC	Garde-corps	DO	Douche
		BA	Baignoire
		LA	Lavabo

	Tableau électrique
	Radiateur
	Sèche serviette
	Espace libre (diam 150cm)
	Aire de manoeuvre
	Soffite - Faux-Plafond
	Retombée de poutre

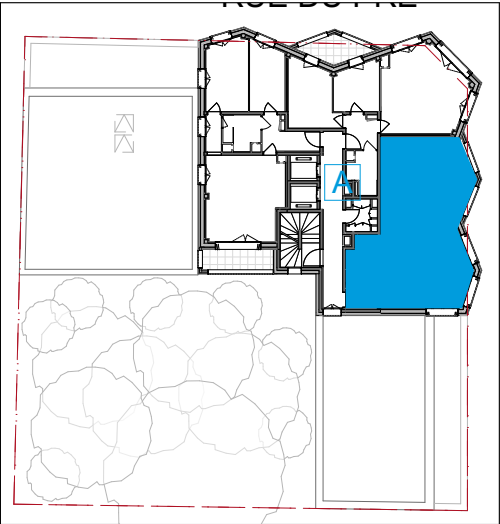

date 21/11/2024
échelle 1:50
0 1 2m

Appartement **CHAF-A91**

Bâtiment	Etage	Type
A	R+9	T3

Surfaces habitables

total 66,99 m²

Logement accessible

Surfaces annexes au logement

(surfaces indicatives non garanties)

Cave : 4,54 m²


loggia

6,3 m²

Légende


PF	Porte-Fenêtre	RGT	Rangement
F	Fenêtre	LV	Lave Vaisselle
VA	Volet accordeon	LL	Lave Linge
ALL	Allège pleine	R	Réfrigérateur
GC	Garde-corps	DO	Douche
		BA	Baignoire
		LA	Lavabo

	Tableau électrique
	Radiateur
	Sèche serviette
	Espace libre (diam 150cm)
	Aire de manoeuvre
	Soffite - Faux-Plafond
	Retombée de poutre

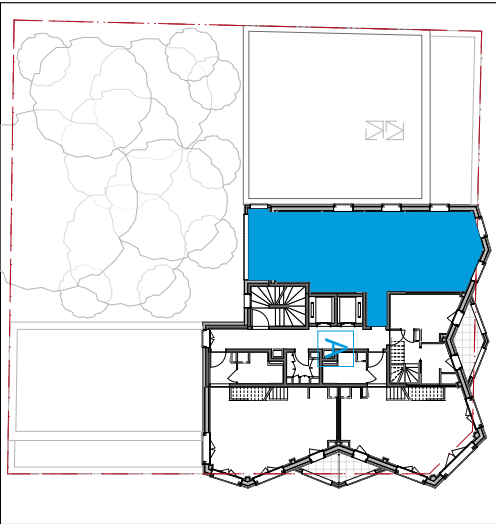

date 21/11/2024

échelle 1:50

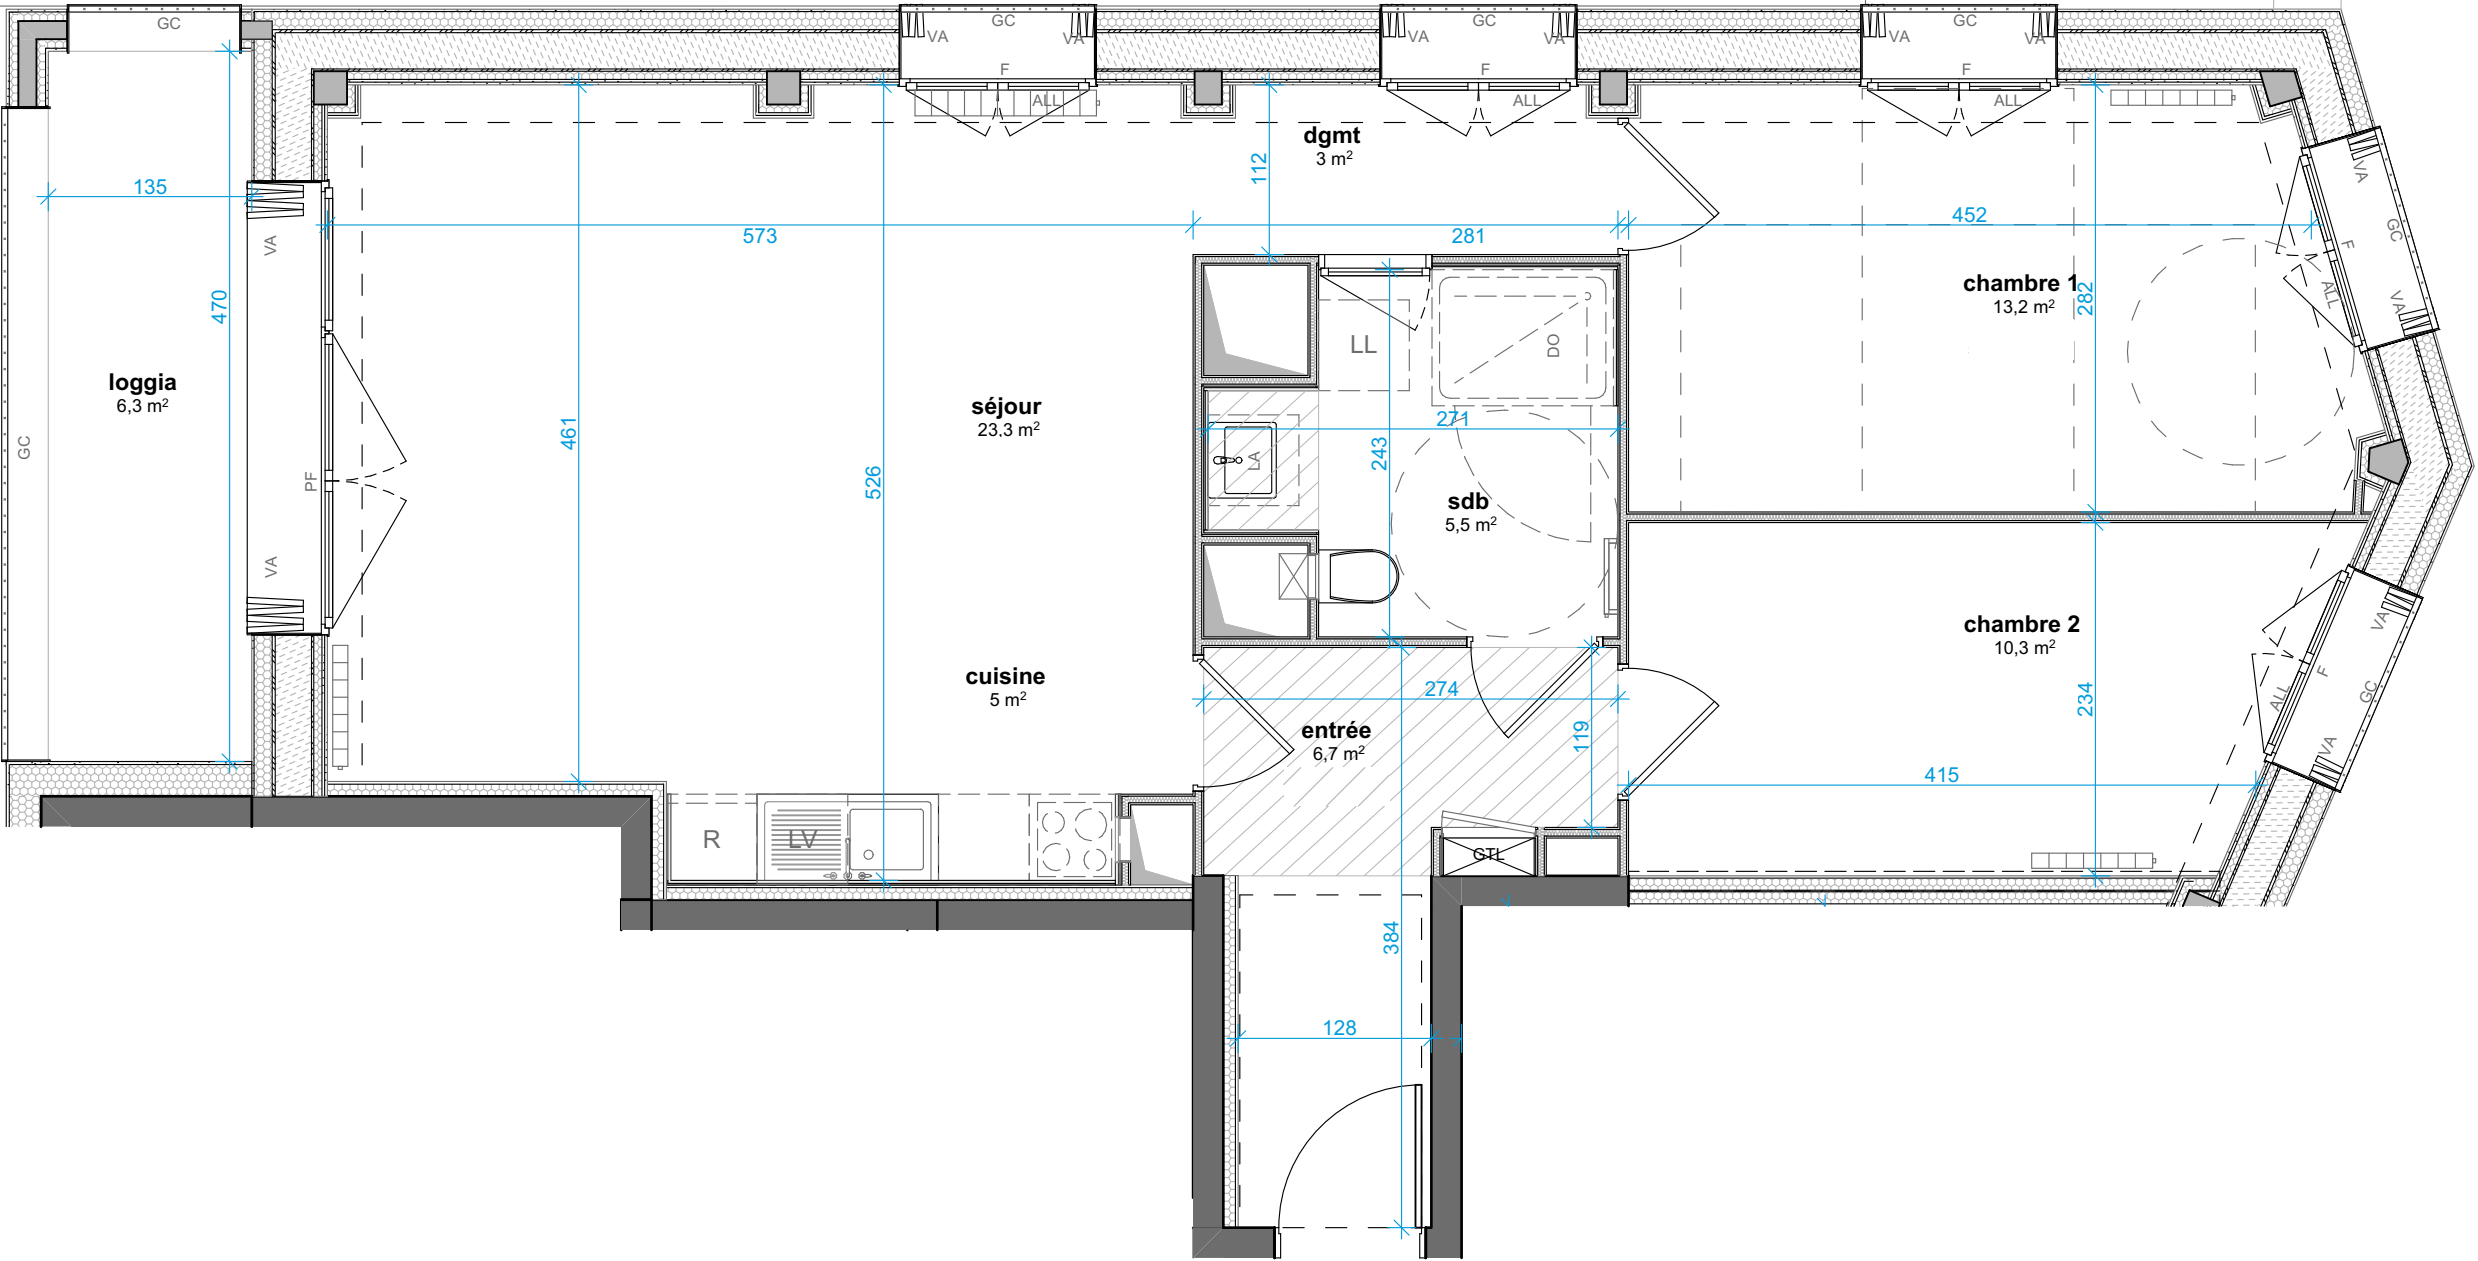


A91



NOTA : Le présent document exprime la figure et les dispositions générales de l'appartement. Les surfaces indiquées sont approximatives. Des variations peuvent intervenir en fonction des nécessités techniques réglementaires, de la réalisation, tant en ce qui concerne les dimensions libres que l'équipement. Tous les objets meublants, indiqués en pointillé ne sont pas fournis. Eviers fournis. Les équipements ménagers indiquent la position de passage des fluides mais ne sont pas fournis. Les retombées, soffites, faux plafonds, canalisation, radiateurs ne sont pas tous figurés.

1^{er} niveau du duplex
R+9

A92

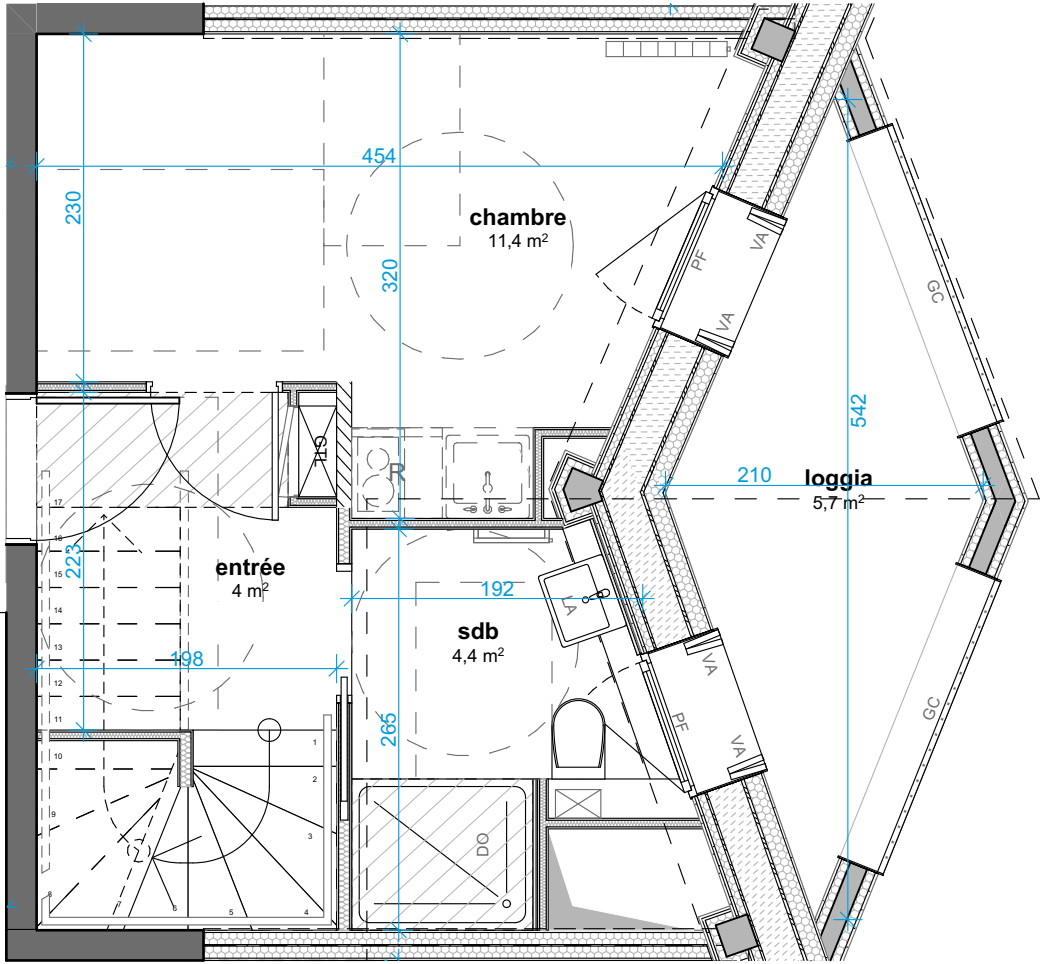

NOTA : Le présent document exprime la figure et les dispositions générales de l'appartement. Les surfaces indiquées sont approximatives. Des variations peuvent intervenir en fonction des nécessités techniques réglementaires, de la réalisation, tant en ce qui concerne les dimensions libres que l'équipement. Tous les objets meublants, indiqués en pointillé ne sont pas fournis. Eviers fournis. Les équipements ménagers indiquent la position de passage des fluides mais ne sont pas fournis. Les retombées, soffites, faux plafonds, canalisation, radiateurs ne sont pas tous figurés.

Construction de 41 logements BRS
Chapelle Charbon Lot F

Rue du Pré, 75018 Paris



Appartement **CHAF-A92-1**

Bâtiment	Etage	Type
A	R+9 / R+10	T5

Surfaces habitables

total 103,56m²

Surfaces annexes au logement


(surfaces indicatives non garanties)

loggia 14,4 m²

Légende


PF	Porte-Fenêtre	RGT	Rangement
F	Fenêtre	LV	Lave Vaisselle
VA	Volet accordeon	LL	Lave Linge
ALL	Allège pleine	R	Réfrigérateur
GC	Garde-corps	DO	Douche
		BA	Baignoire
		LA	Lavabo


	Tableau électrique
	Radiateur
	Sèche serviette
	Espace libre (diam 150cm)
	Aire de manoeuvre
	Soffite - Faux-Plafond
	Retombée de poutre

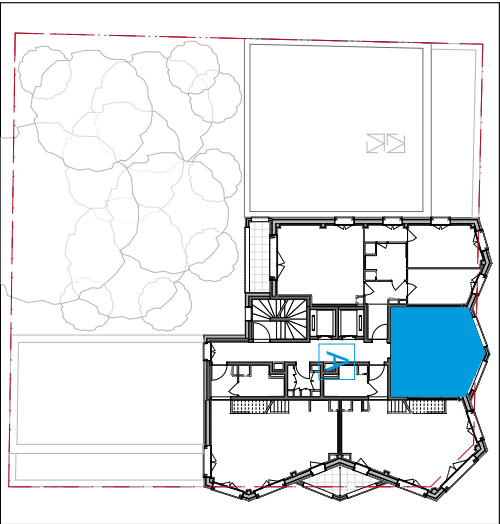

date 21/11/2024

échelle 1:50

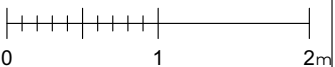

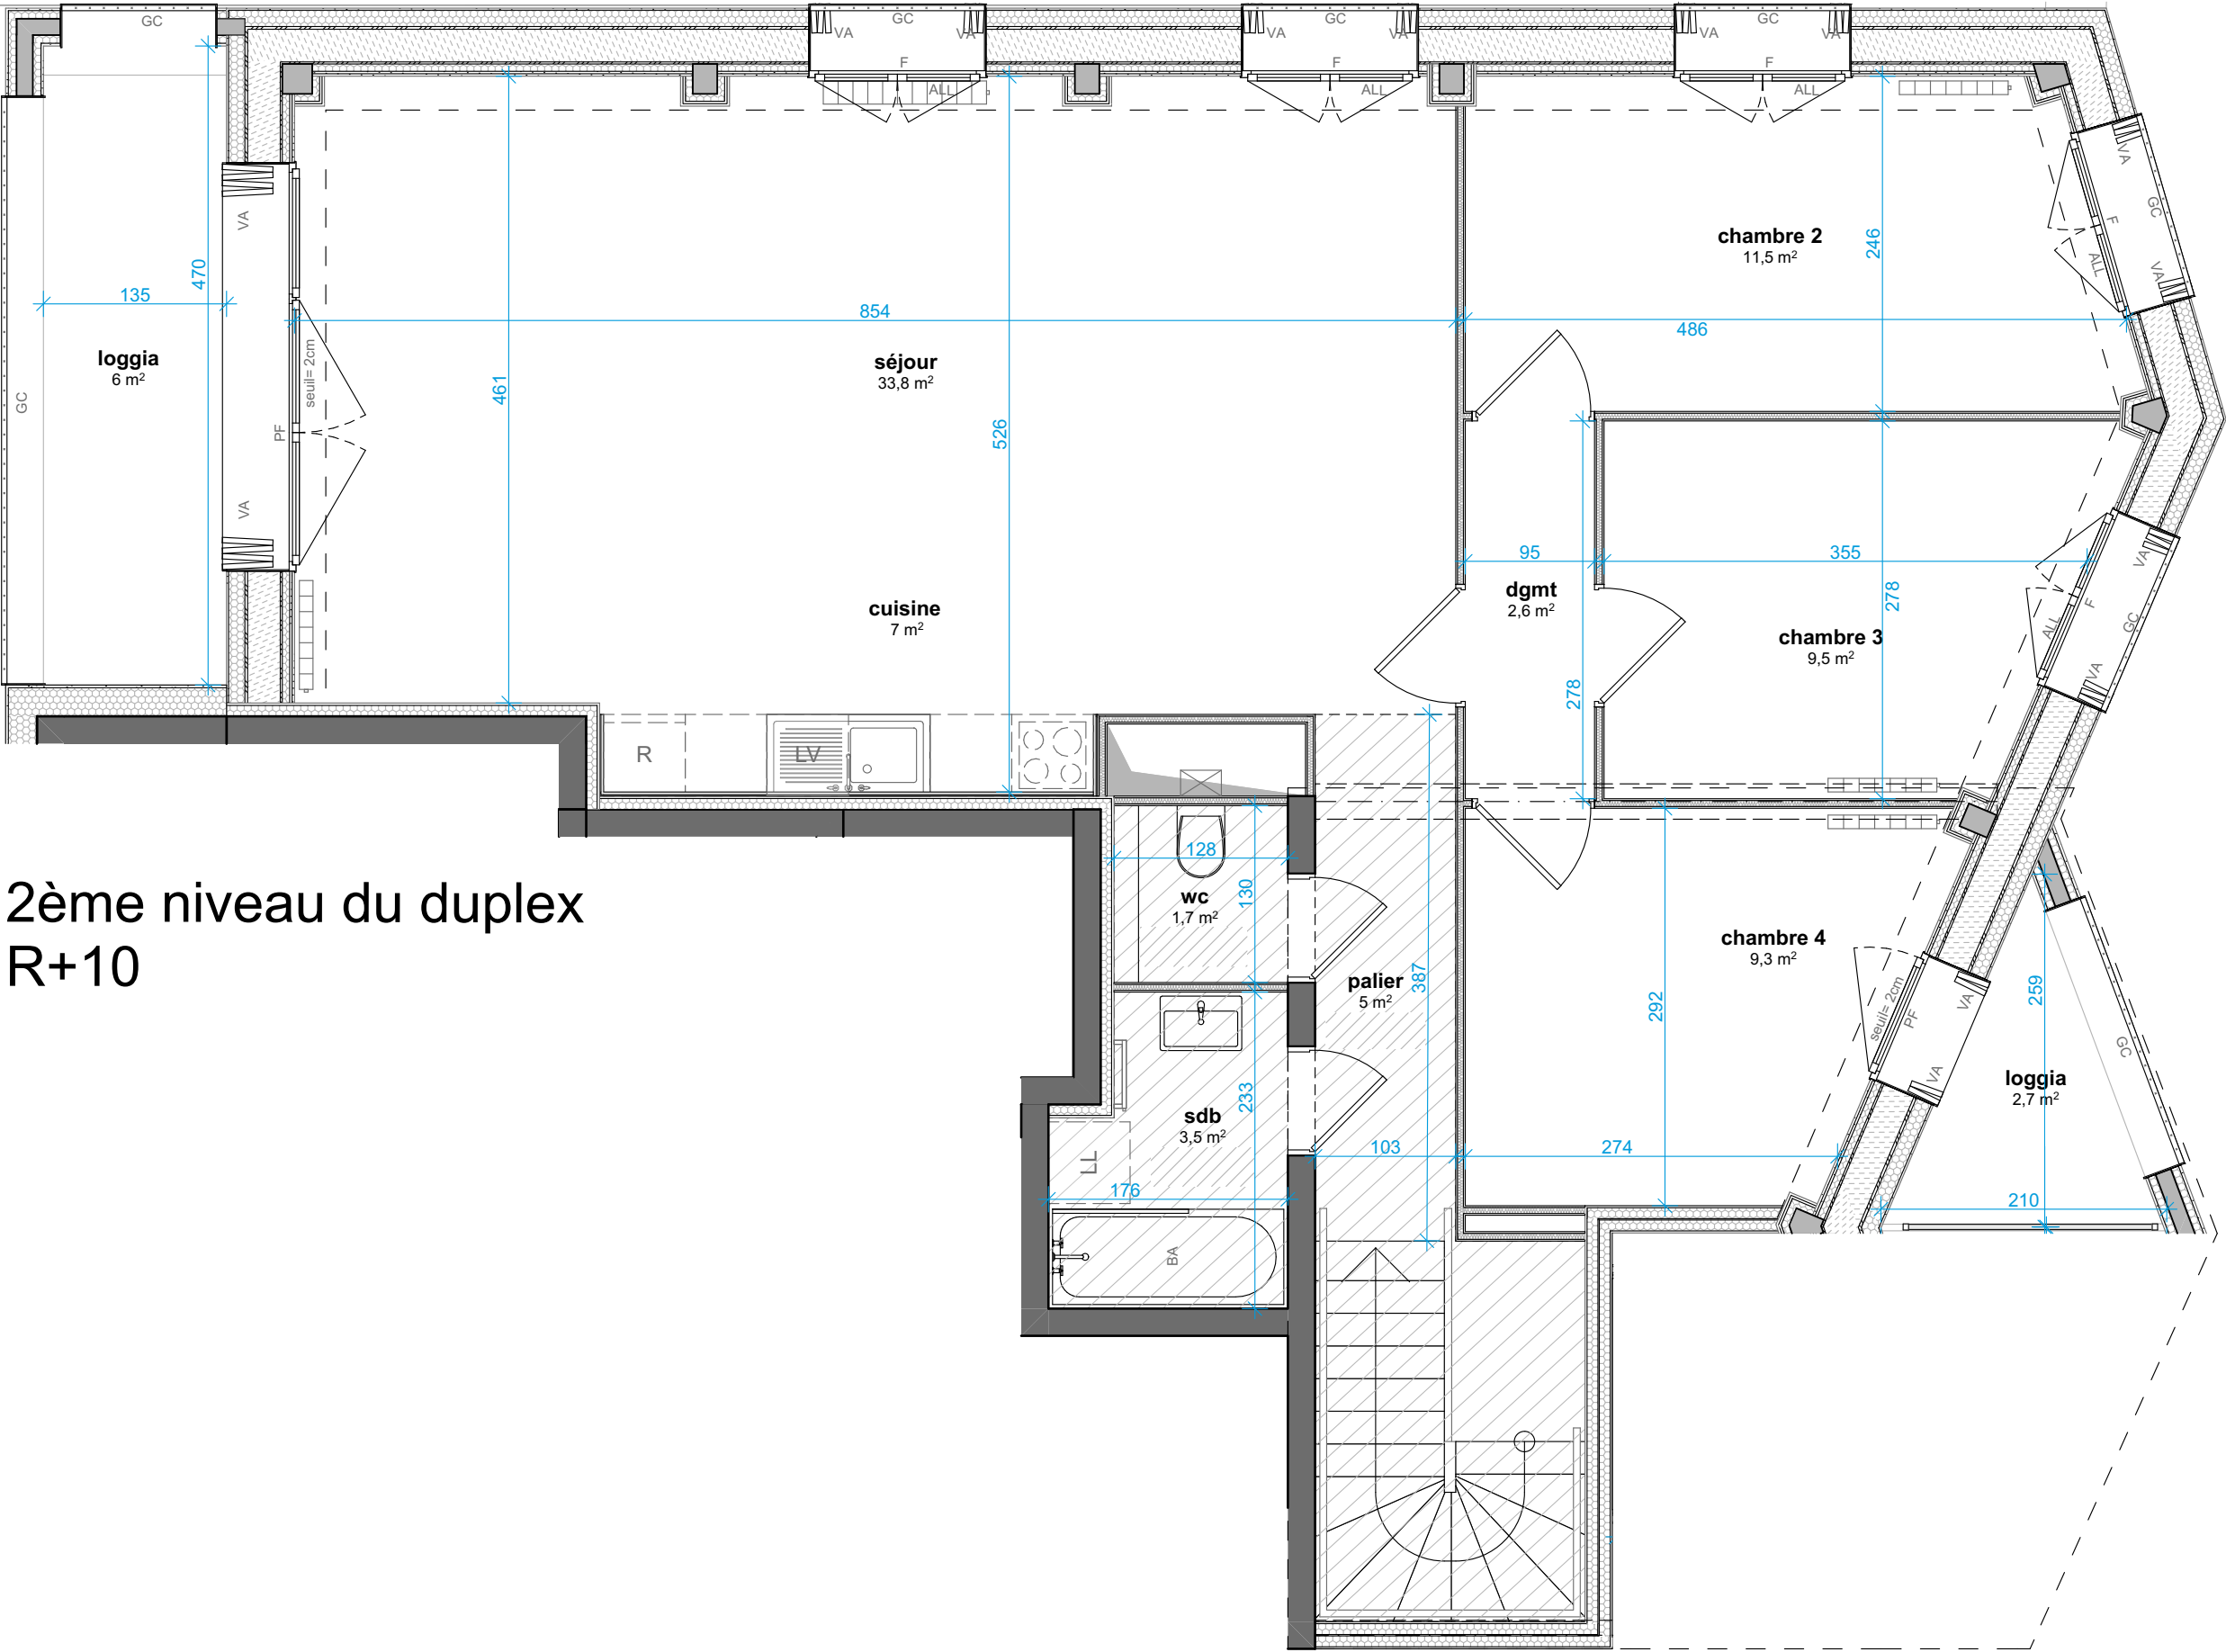

2ème niveau du duplex
R+10

NOTA : Le présent document exprime la figure et les dispositions générales de l'appartement. Les surfaces indiquées sont approximatives. Des variations peuvent intervenir en fonction des nécessités techniques réglementaires, de la réalisation, tant en ce qui concerne les dimensions libres que l'équipement. Tous les objets meublants, indiqués en pointillé ne sont pas fournis. Eviers fournis. Les équipements ménagers indiquent la position de passage des fluides mais ne sont pas fournis. Les retombées, soffites, faux plafonds, canalisation, radiateurs ne sont pas tous figurés.



Construction de 41 logements BRS
Chapelle Charbon Lot F

8 Rue du Pré, 75018 Paris



Appartement CHAF-A92-2		
Bâtiment	Etage	Type
A	R+9 / R+10	T5

Surfaces habitables

total 103,56m²

Surfaces annexes au logement


(surfaces indicatives non garanties)

loggia 14,4 m²

Légende


PF	Porte-Fenêtre	RGT	Rangement
F	Fenêtre	LV	Lave Vaisselle
VA	Volet accordeon	LL	Lave Linge
ALL	Allège pleine	R	Réfrigérateur
GC	Garde-corps	DO	Douche
		BA	Baignoire
		LA	Lavabo

	Tableau électrique
	Radiateur
	Sèche serviette
	Espace libre (diam 150cm)
	Aire de manoeuvre
	Soffite - Faux-Plafond
	Retombée de poutre

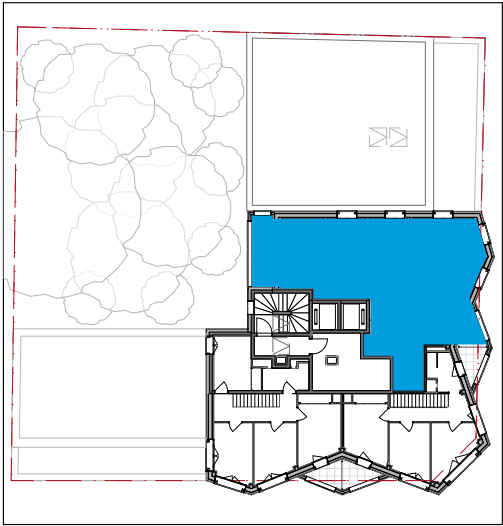


date 21/11/2024

échelle 1:50

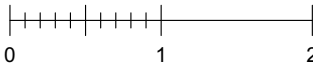

1er niveau du duplex
R+9

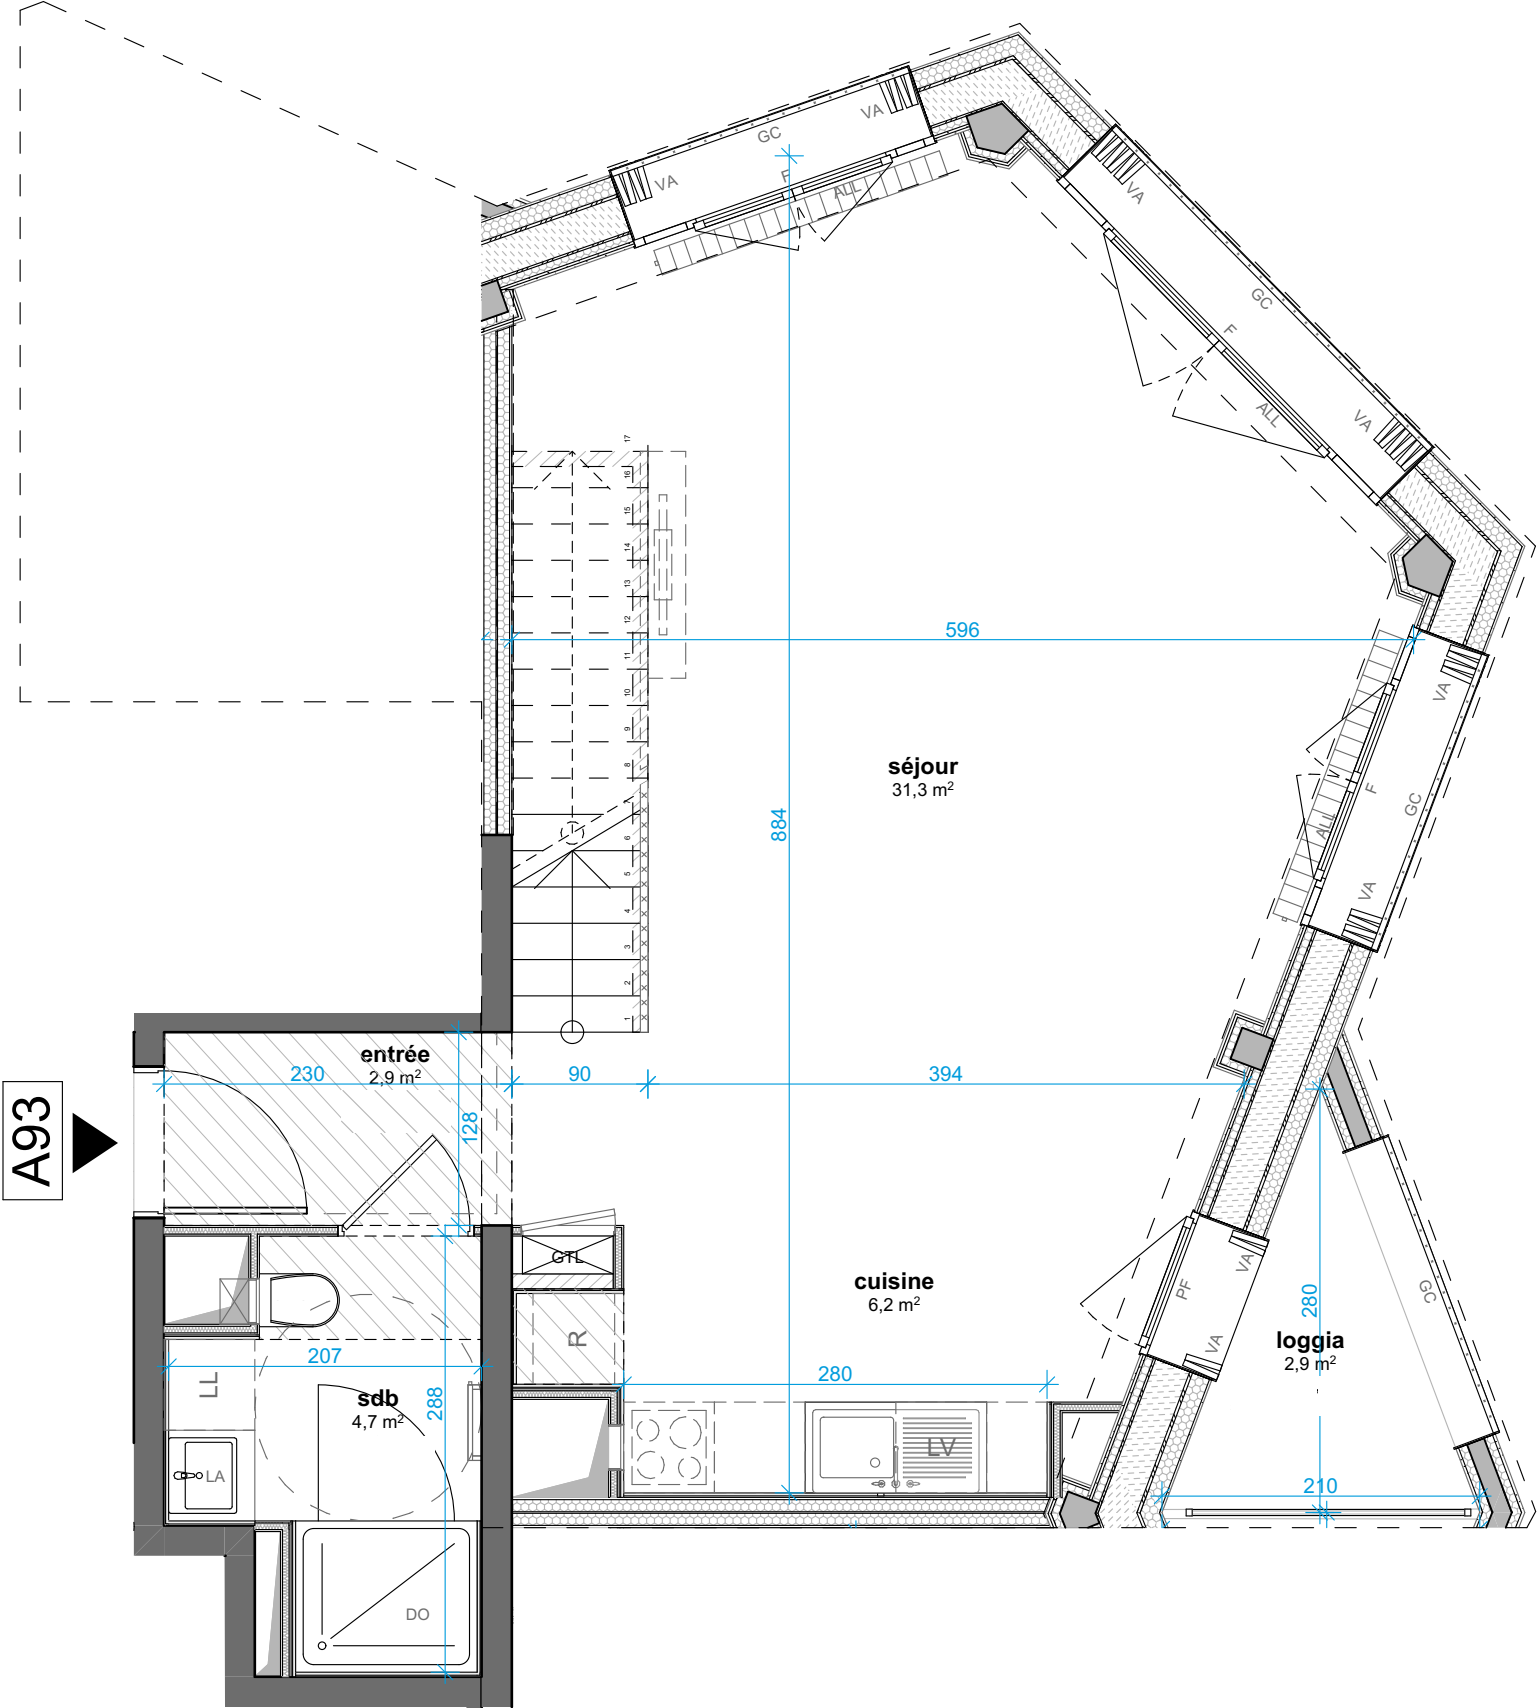

NOTA : Le présent document exprime la figure et les dispositions générales de l'appartement. Les surfaces indiquées sont approximatives. Des variations peuvent intervenir en fonction des nécessités techniques réglementaires, de la réalisation, tant en ce qui concerne les dimensions libres que l'équipement. Tous les objets meublants, indiqués en pointillé ne sont pas fournis. Eviers fournis. Les équipements ménagers indiquent la position de passage des fluides mais ne sont pas fournis. Les retombées, soffites, faux plafonds, canalisation, radiateurs ne sont pas tous figurés.



Construction de 41 logements BRS
Chapelle Charbon Lot F

Rue du Pré, 75018 Paris



Appartement CHAF-A93-1		
Bâtiment	Etage	Type
A	R+9 / R+10	T4

Surfaces habitables

total 86,95 m²

Logement accessible

Surfaces annexes au logement


(surfaces indicatives non garanties)

	Cave : 4,66 m²
loggia	8,8 m²

Légende


PF	Porte-Fenêtre	RGT	Rangement
F	Fenêtre	LV	Lave Vaisselle
VA	Volet accordeon	LL	Lave Linge
ALL	Allège pleine	R	Réfrigérateur
GC	Garde-corps	DO	Douche
		BA	Baignoire
		LA	Lavabo

	Tableau électrique
	Radiateur
	Sèche serviette
	Espace libre (diam 150cm)
	Aire de manoeuvre
	Soffite - Faux-Plafond
	Retombée de poutre

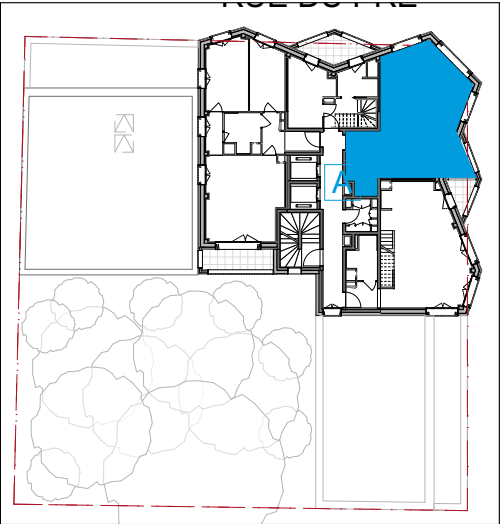


date 21/11/2024

échelle 1:50

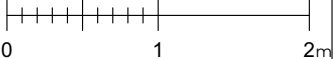

2ème niveau du duplex
R+10

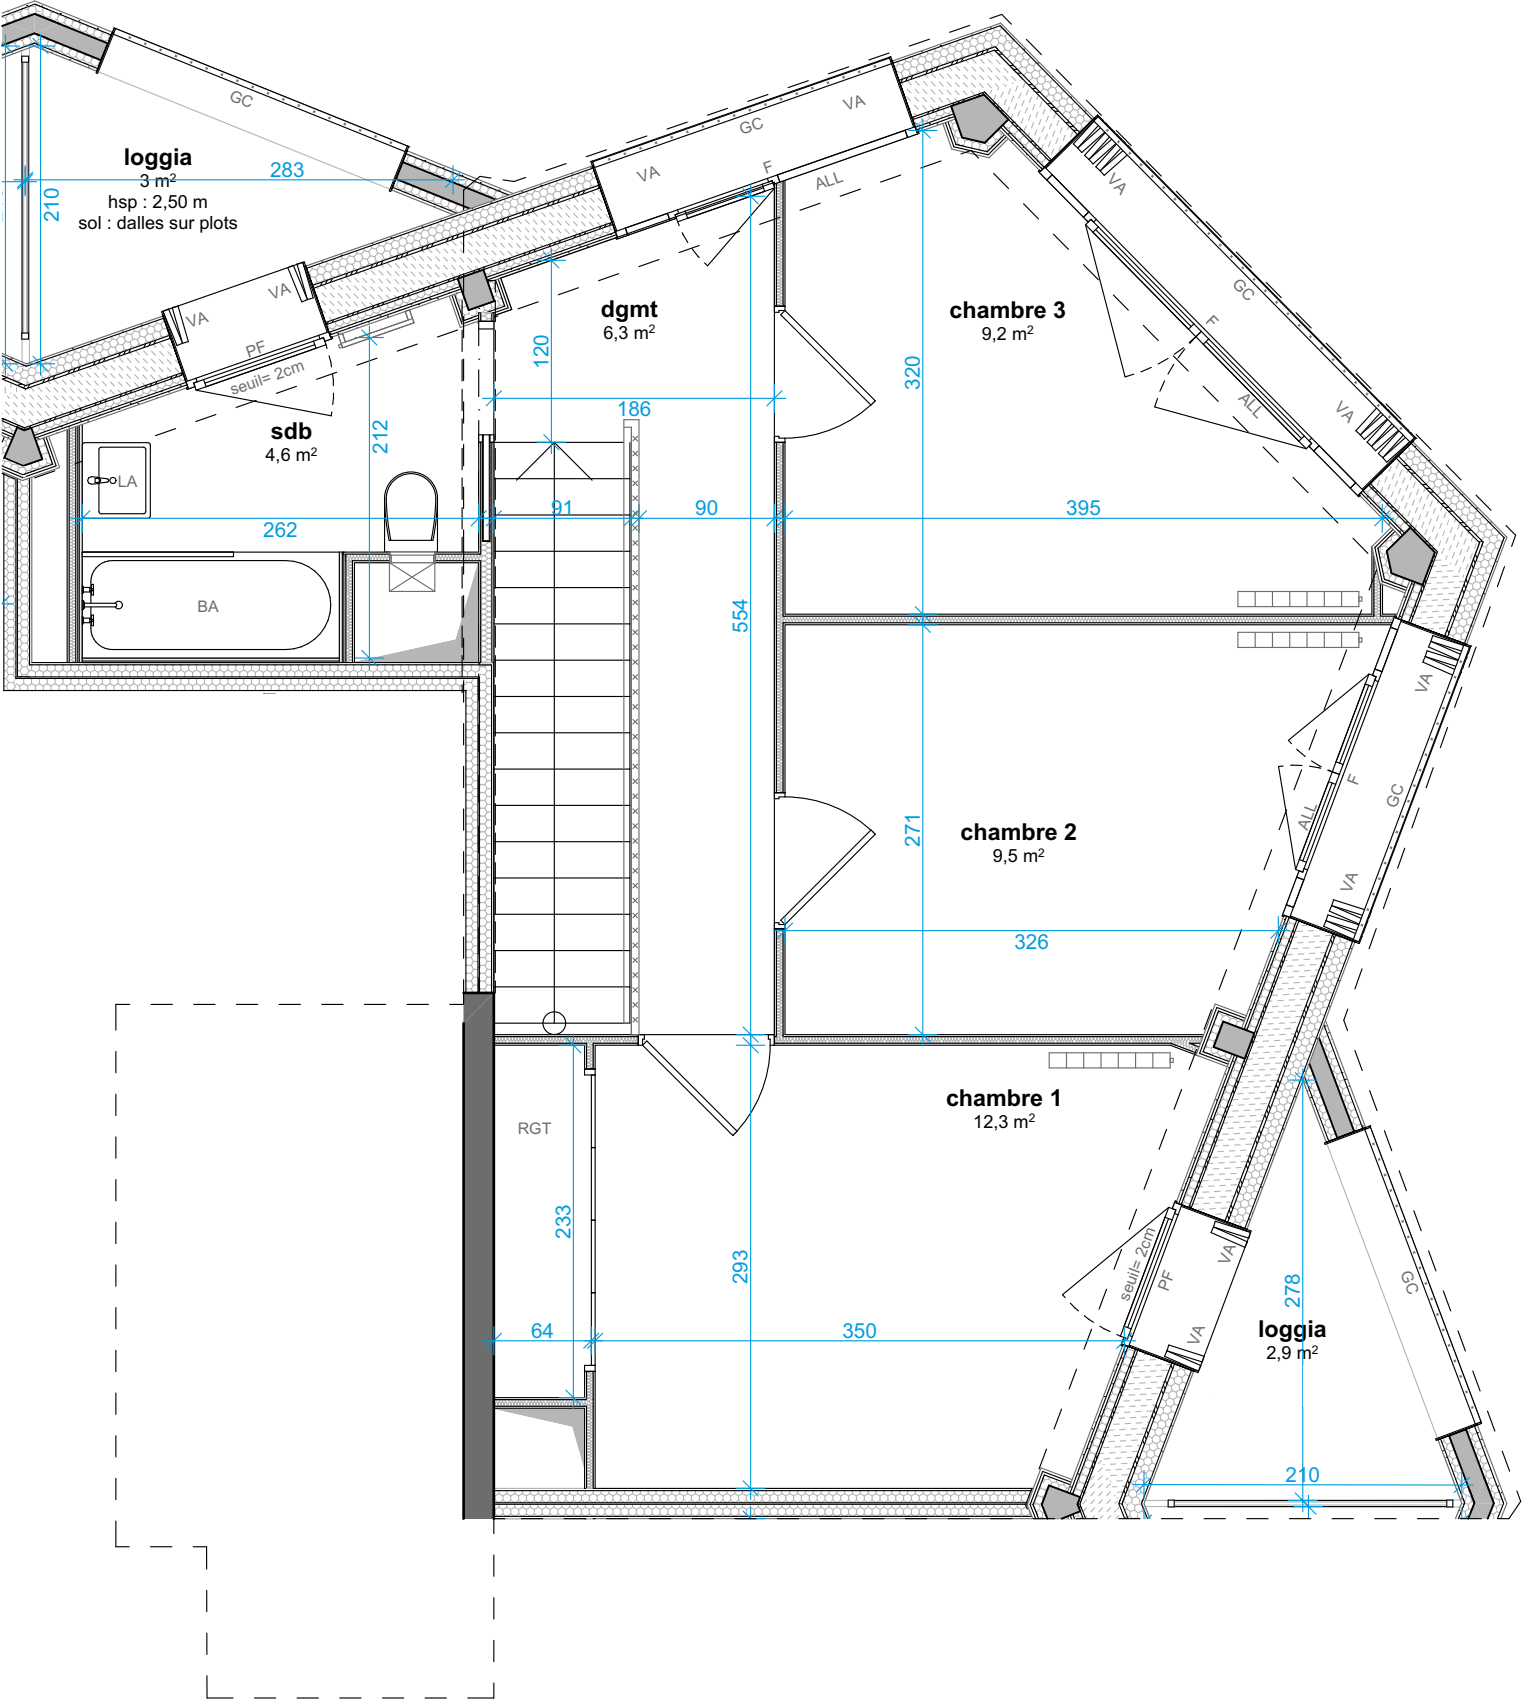

NOTA : Le présent document exprime la figure et les dispositions générales de l'appartement. Les surfaces indiquées sont approximatives. Des variations peuvent intervenir en fonction des nécessités techniques réglementaires, de la réalisation, tant en ce qui concerne les dimensions libres que l'équipement. Tous les objets meublants, indiqués en pointillé ne sont pas fournis. Eviers fournis. Les équipements ménagers indiquent la position de passage des fluides mais ne sont pas fournis. Les retombées, soffites, faux plafonds, canalisation, radiateurs ne sont pas tous figurés.



Construction de 41 logements BRS
Chapelle Charbon Lot F

8 Rue du Pré, 75018 Paris



Appartement CHAF-A93-2		
Bâtiment	Etage	Type
A	R+9 / R+10	T4

Surfaces habitables

total 86,95 m²

Surfaces annexes au logement


(surfaces indicatives non garanties)

loggia 8,8 m²

Légende


PF	Porte-Fenêtre	RGT	Rangement
F	Fenêtre	LV	Lave Vaisselle
VA	Volet accordeon	LL	Lave Linge
ALL	Allège pleine	R	Réfrigérateur
GC	Garde-corps	DO	Douche
		BA	Baignoire
		LA	Lavabo

	Tableau électrique
	Radiateur
	Sèche serviette
	Espace libre (diam 150cm)
	Aire de manoeuvre
	Soffite - Faux-Plafond
	Retombée de poutre

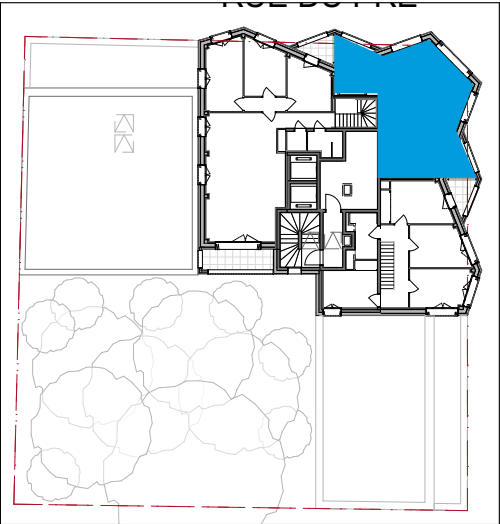


date 21/11/2024

échelle 1:50

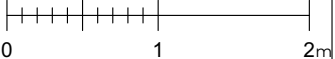

1er niveau du duplex
R+9

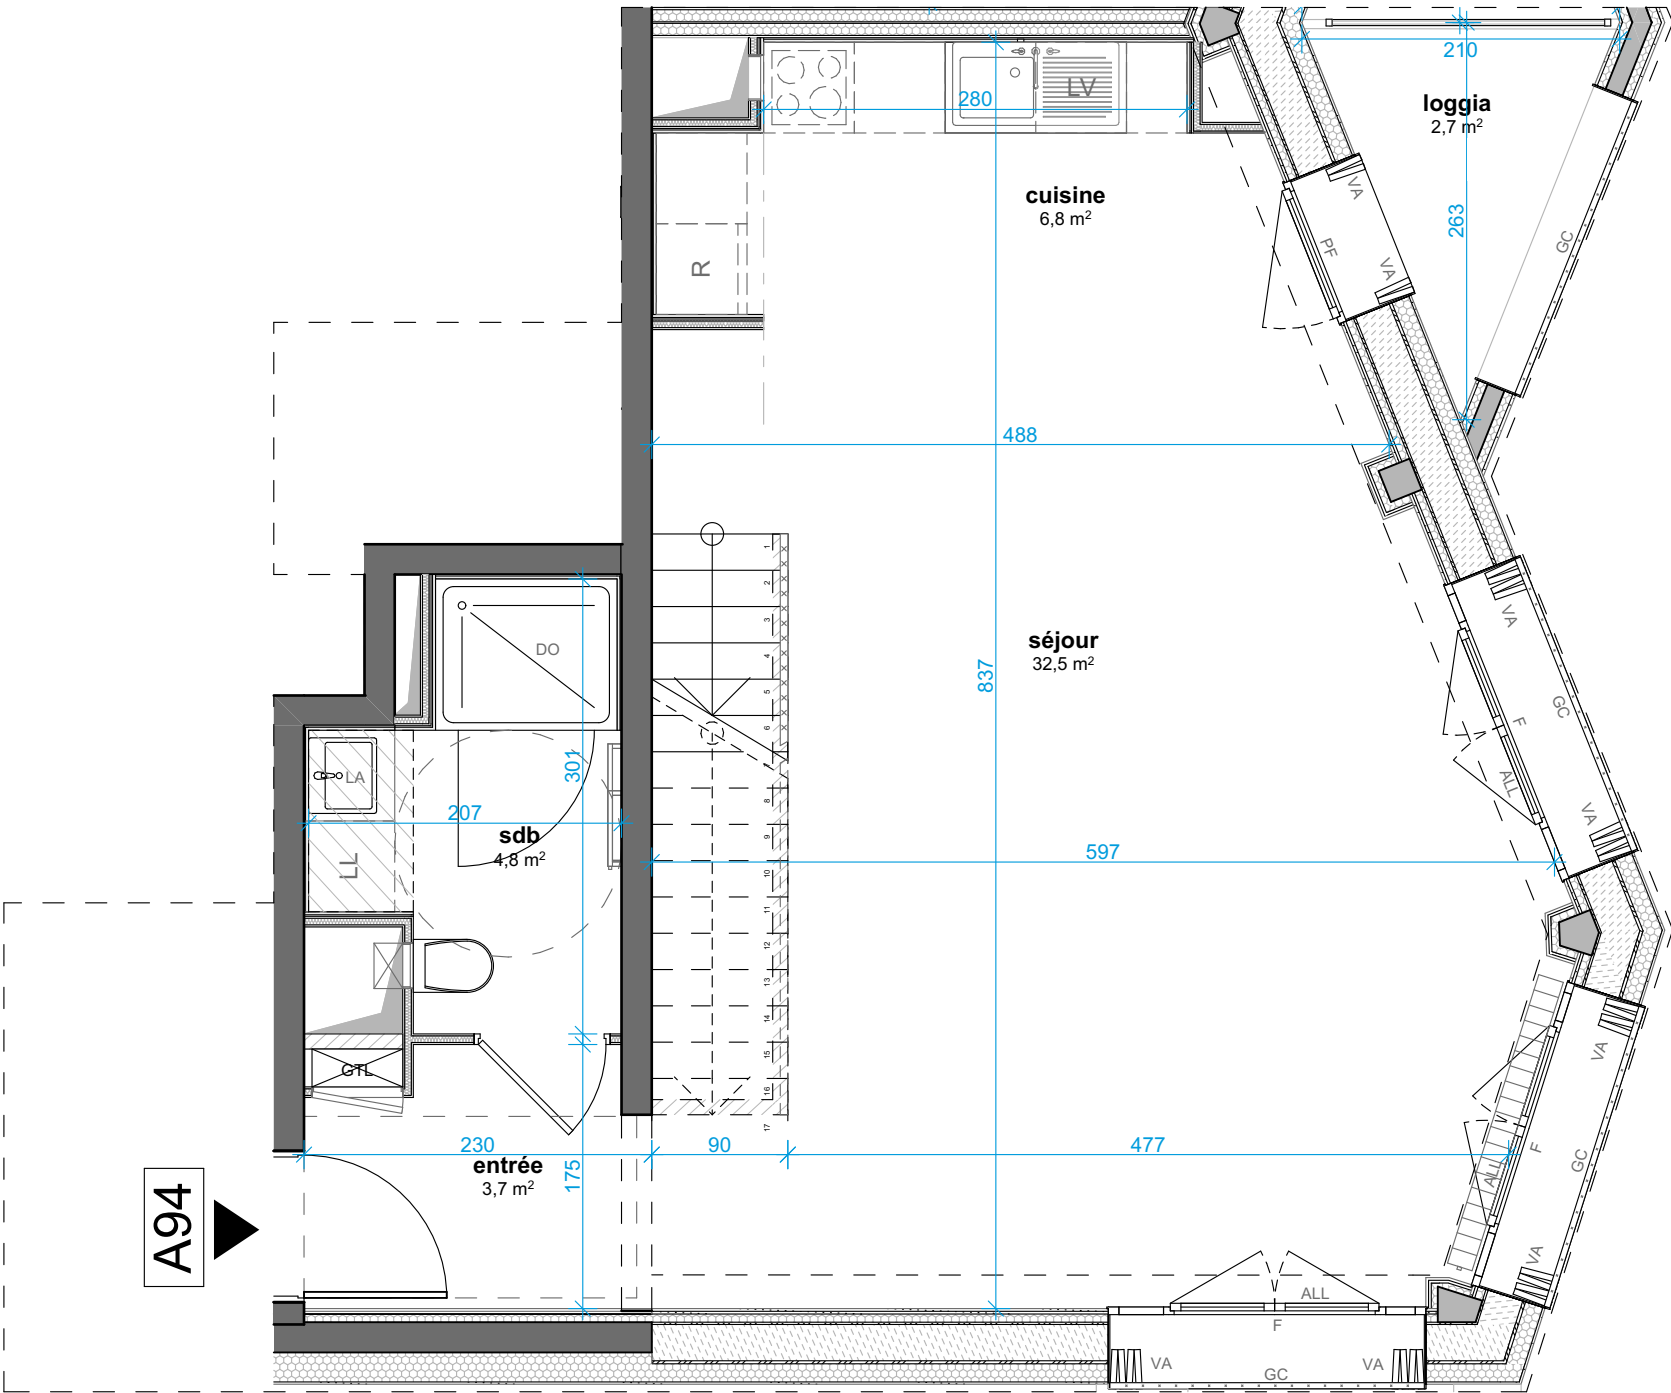

NOTA : Le présent document exprime la figure et les dispositions générales de l'appartement. Les surfaces indiquées sont approximatives. Des variations peuvent intervenir en fonction des nécessités techniques réglementaires, de la réalisation, tant en ce qui concerne les dimensions libres que l'équipement. Tous les objets meublants, indiqués en pointillé ne sont pas fournis. Eviers fournis. Les équipements ménagers indiquent la position de passage des fluides mais ne sont pas fournis. Les retombées, soffites, faux plafonds, canalisation, radiateurs ne sont pas tous figurés.

Construction de 41 logements BRS
Chapelle Charbon Lot F

Rue du Pré, 75018 Paris



Appartement CHAF-A94-1		
Bâtiment	Etage	Type
A	R+9 / R+10	T5

Surfaces habitables

total 101,83m²

Logement accessible


Surfaces annexes au logement
(surfaces indicatives non garanties)

loggia 5,4 m²

Légende

PF	Porte-Fenêtre	RGT	Rangement
F	Fenêtre	LV	Lave Vaisselle
VA	Volet accordeon	LL	Lave Linge
ALL	Allège pleine	R	Réfrigérateur
GC	Garde-corps	DO	Douche
		BA	Baignoire
		LA	Lavabo

	Tableau électrique
	Radiateur
	Sèche serviette
	Espace libre (diam 150cm)
	Aire de manoeuvre
	Soffite - Faux-Plafond
	Retombée de poutre

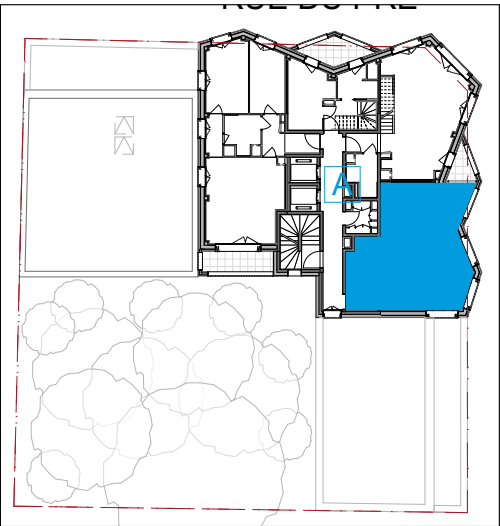


date 21/11/2024

échelle 1:50



2ème niveau du duplex
R+10

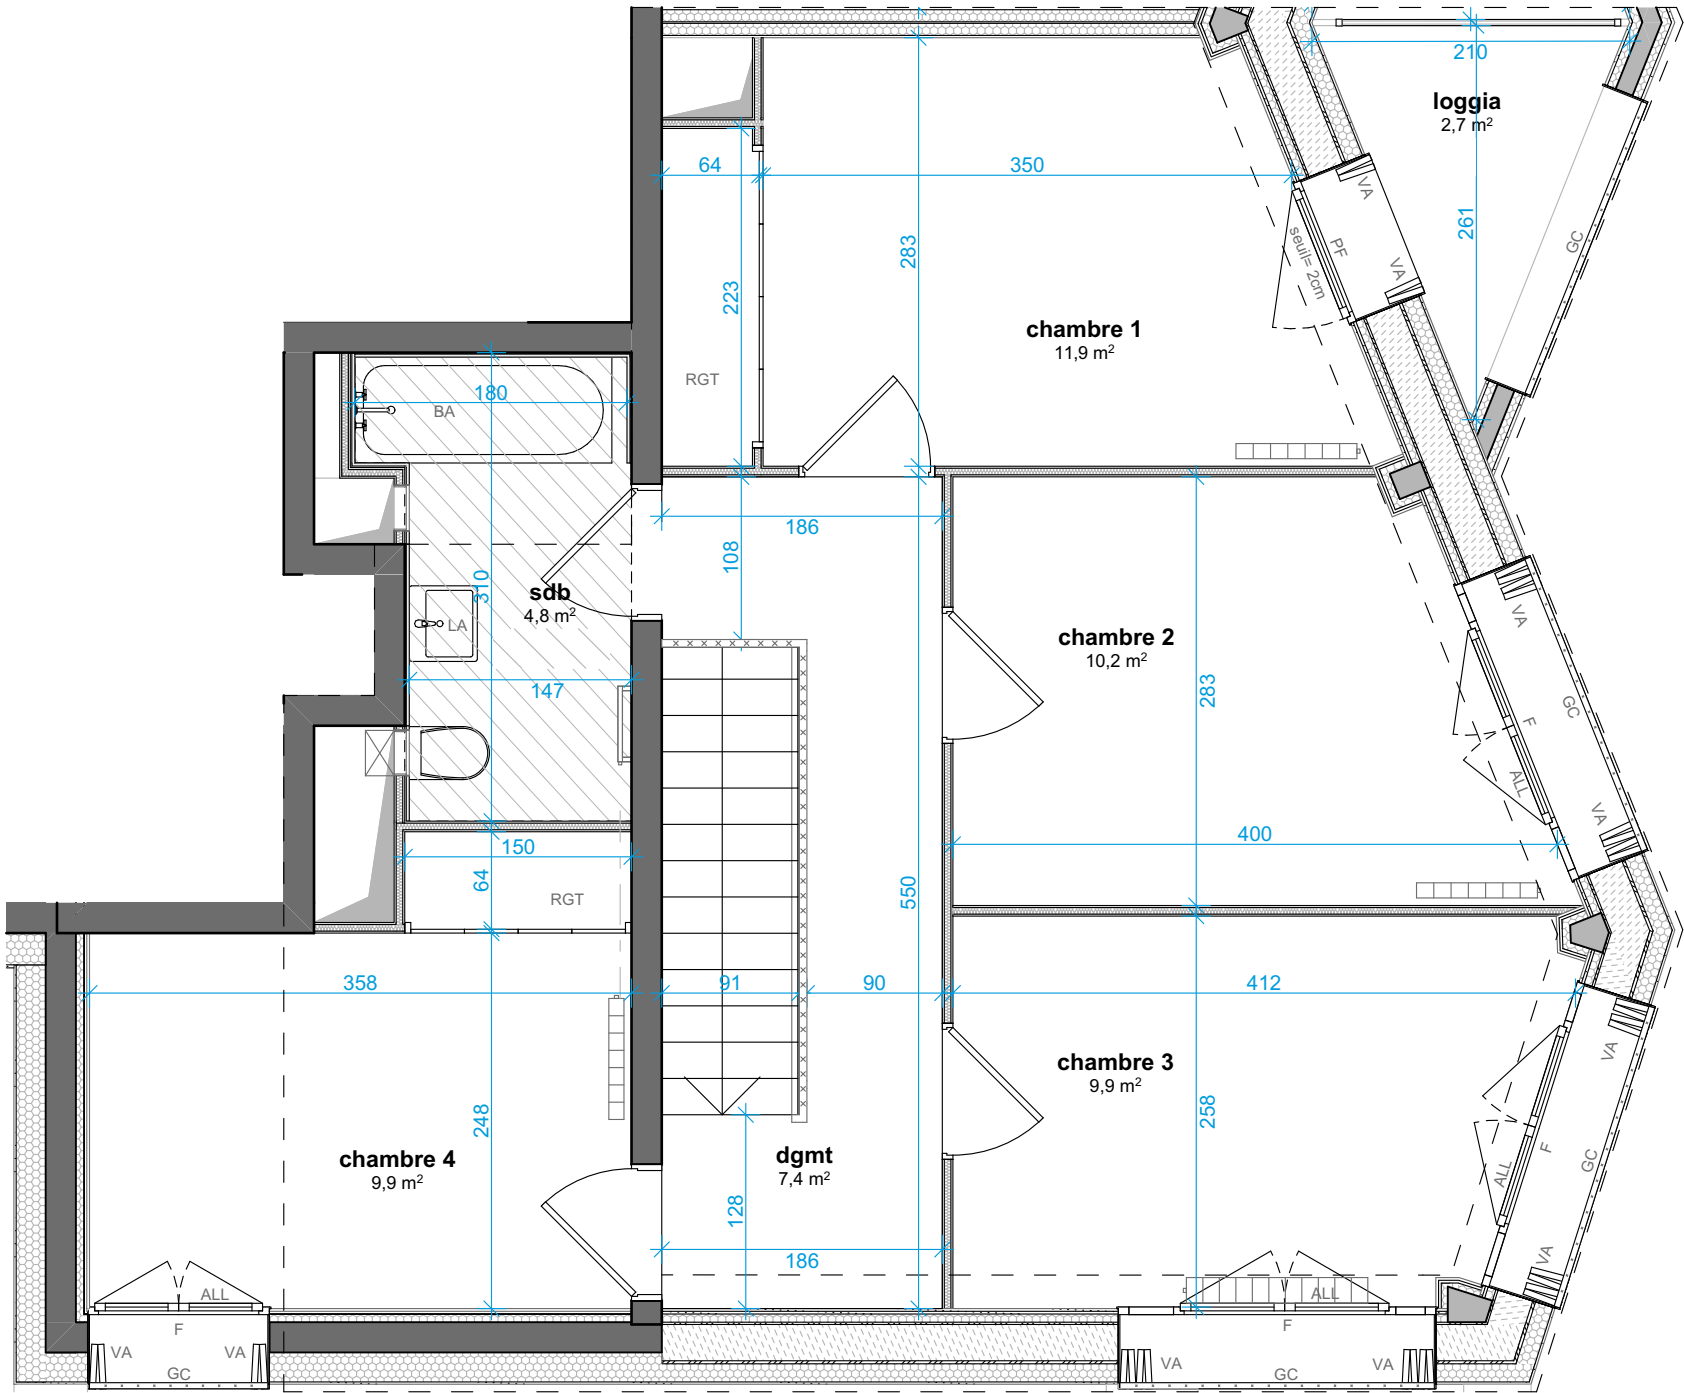

NOTA : Le présent document exprime la figure et les dispositions générales de l'appartement. Les surfaces indiquées sont approximatives. Des variations peuvent intervenir en fonction des nécessités techniques réglementaires, de la réalisation, tant en ce qui concerne les dimensions libres que l'équipement. Tous les objets meublants, indiqués en pointillé ne sont pas fournis. Eviers fournis. Les équipements ménagers indiquent la position de passage des fluides mais ne sont pas fournis. Les retombées, soffites, faux plafonds, canalisation, radiateurs ne sont pas tous figurés.

Construction de 41 logements BRS
Chapelle Charbon Lot F

8 Rue du Pré, 75018 Paris



Appartement CHAF-A94-2		
Bâtiment	Etage	Type
A	R+9 / R+10	T5

Surfaces habitables

total 101,83m²

Surfaces annexes au logement
(surfaces indicatives non garanties)

loggia 5,4 m²

Légende

- PF

F

VA

ALL

GC
- Porte-Fenêtre

Fenêtre

Volet accordeon

Allège pleine

Garde-corps
- RGT

LV

LL

R

DO

BA

LA
- Rangement

Lave Vaisselle


Lave Linge

Réfrigérateur

Douche

Baignoire

Lavabo
- Tableau électrique
- Radiateur
- Sèche serviette
- Espace libre (diam 150cm)
- Aire de manoeuvre
- Soffite - Faux-Plafond
- Retombée de poutre

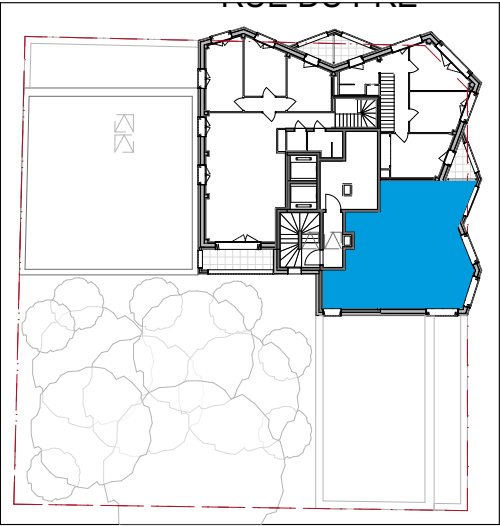

date 21/11/2024
échelle 1:50
0 1 2m



Appartement **CHAF-B02**

Bâtiment	Etage	Type
B	RDC	T3

Surfaces habitables

total 55,97 m²

Logement adaptable

Surfaces annexes au logement

(surfaces indicatives non garanties)


Cave : 3,66m²

loggia 6,4 m²

Légende


PF	Porte-Fenêtre	RGT	Rangement
F	Fenêtre	LV	Lave Vaisselle
VA	Volet accordeon	LL	Lave Linge
ALL	Allège pleine	R	Réfrigérateur
GC	Garde-corps	DO	Douche
		BA	Baignoire
		LA	Lavabo

	Tableau électrique
	Radiateur
	Sèche serviette
	Espace libre (diam 150cm)
	Aire de manoeuvre
	Soffite - Faux-Plafond
	Retombée de poutre

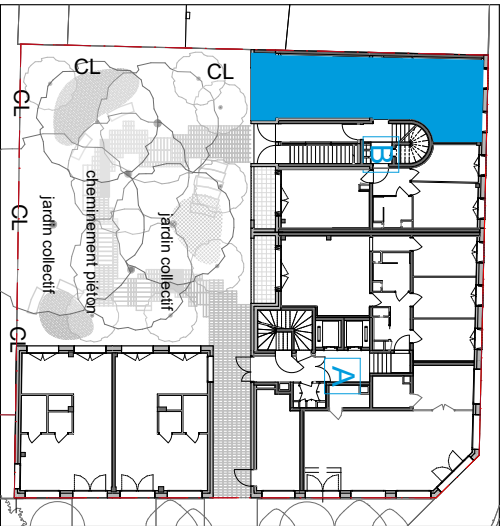

date 21/11/2024

échelle 1:50

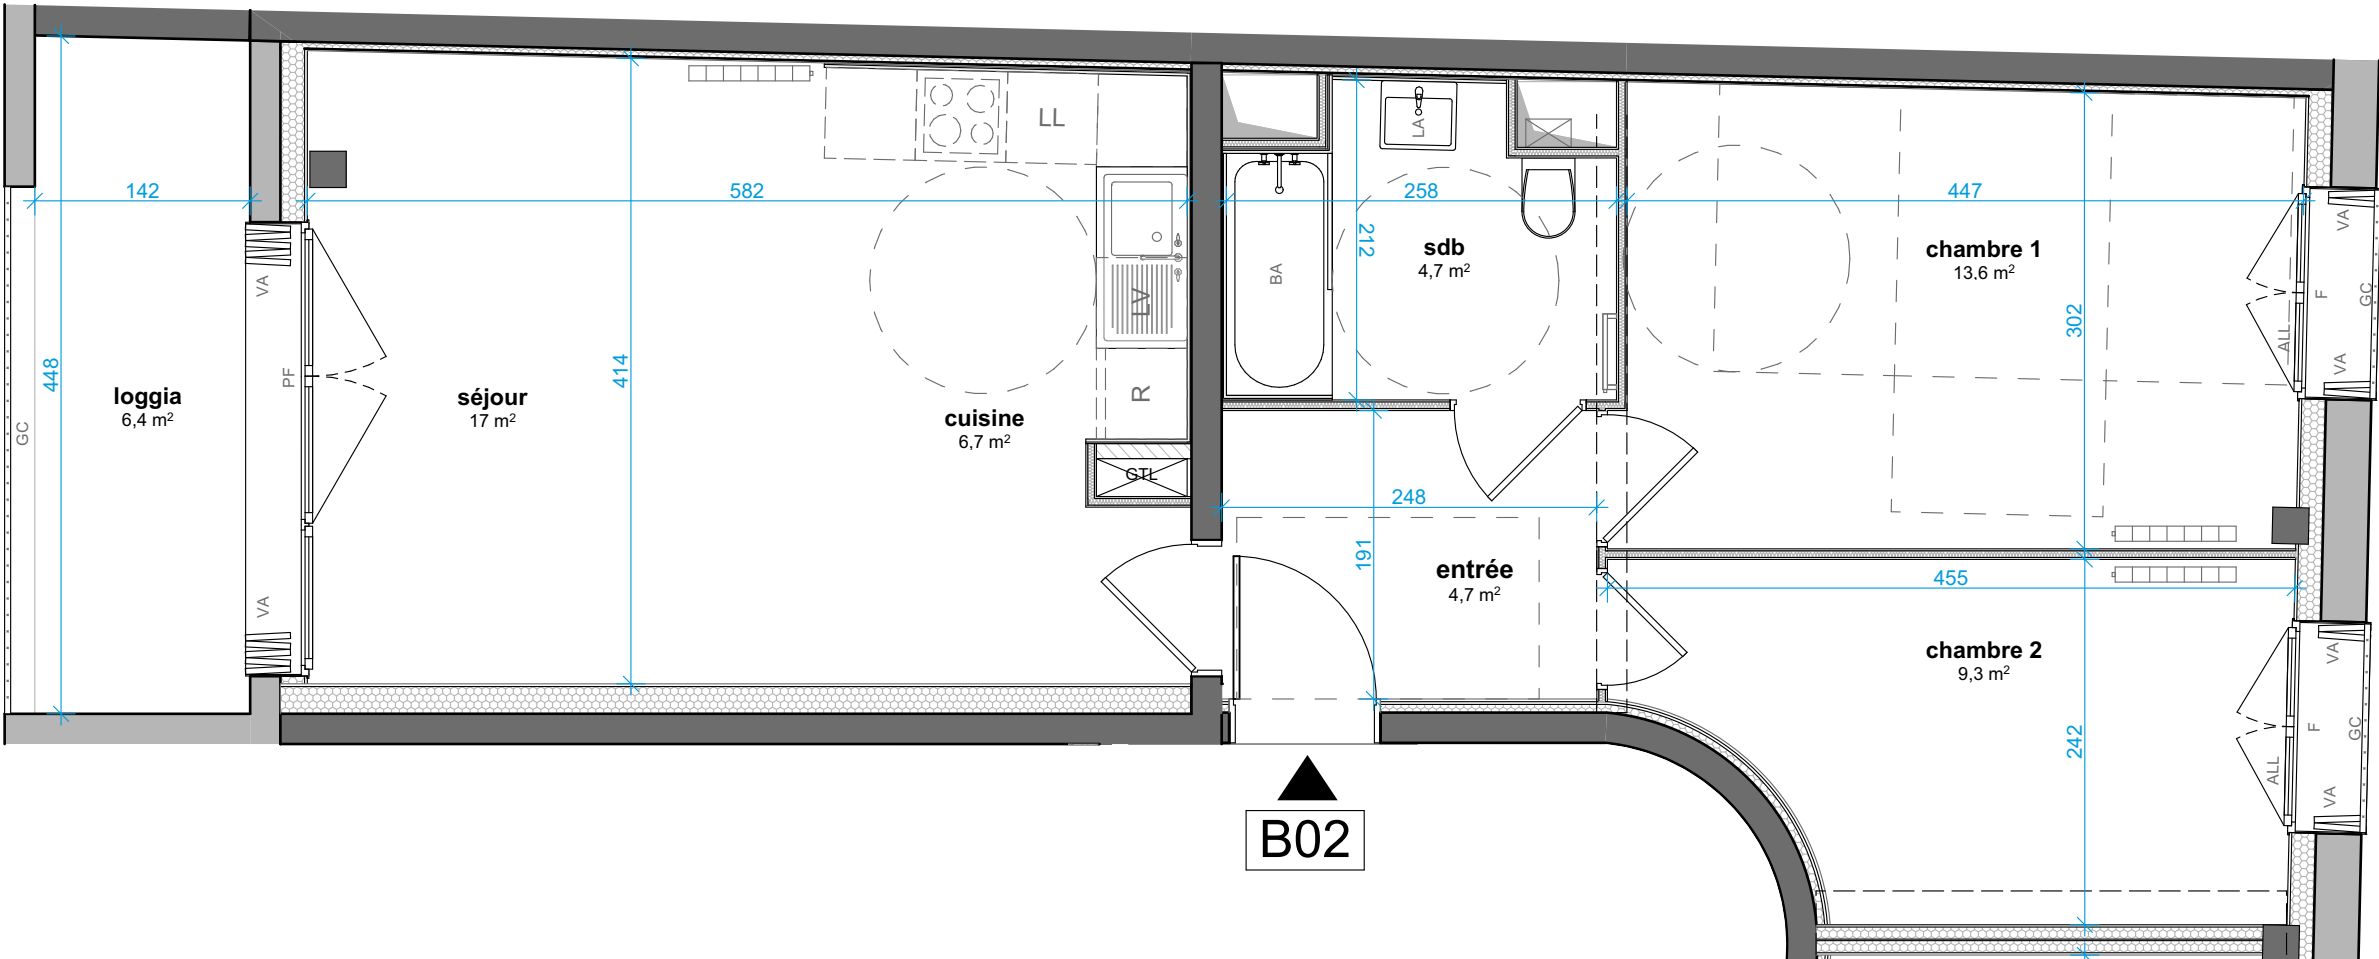

B02



NOTA : Le présent document exprime la figure et les dispositions générales de l'appartement. Les surfaces indiquées sont approximatives. Des variations peuvent intervenir en fonction des nécessités techniques réglementaires, de la réalisation, tant en ce qui concerne les dimensions libres que l'équipement. Tous les objets meublants, indiqués en pointillé ne sont pas fournis. Eviers fournis. Les équipements ménagers indiquent la position de passage des fluides mais ne sont pas fournis. Les retombées, soffites, faux plafonds, canalisation, radiateurs ne sont pas tous figurés.