

Réf. logement : PYTH6B_A11

Rue Henri Duvernois
75020 Paris

Logement Adaptable



Surfaces habitables

total : 60.2 m²

NOTA : Le présent document exprime la figure et les dispositions générales de l'appartement. Les surfaces indiquées sont approximatives. Des variations peuvent intervenir en fonction des nécessités techniques réglementaires, de la réalisation, tant en ce qui concerne les dimensions libres que l'équipement. Tous les objets meublants, indiqués en pointillé ne sont pas fournis. Les blocs évier sont fournis. Les équipements ménagers indiquent la position de passage des fluides mais ne sont pas fournis. Les retombées, soffites, faux plafonds, canalisation, radiateurs en sont pas tous figurés.

Surfaces annexes au logement (surfaces indicatives non garanties)


terrasses : 3.5 m²

Légende

PF	porte-fenêtre	RGT	rangement (placard aménagé)
V	volets pliants coulissants		tableau électrique
GC	garde-corps		radiateur
LV	lave-vaisselle		sèche-serviettes
LL	lave-linge		espace libre (Ø 1.50 m)
Ré	réfrigérateur		aire de manoeuvre
DO	douche		soffite - faux-plafond
BA	baignoire		
LA	lavabo		
LM	lave-mains		


étage : R+1

type logement : T3

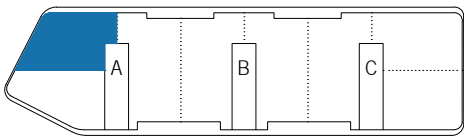


date : 07.2024

échelle : 1: 50 (2 cm = 1m)

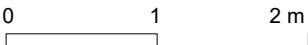

★ Le mobilier, indiqué en pointillé, est placé à titre indicatif. (non fourni)

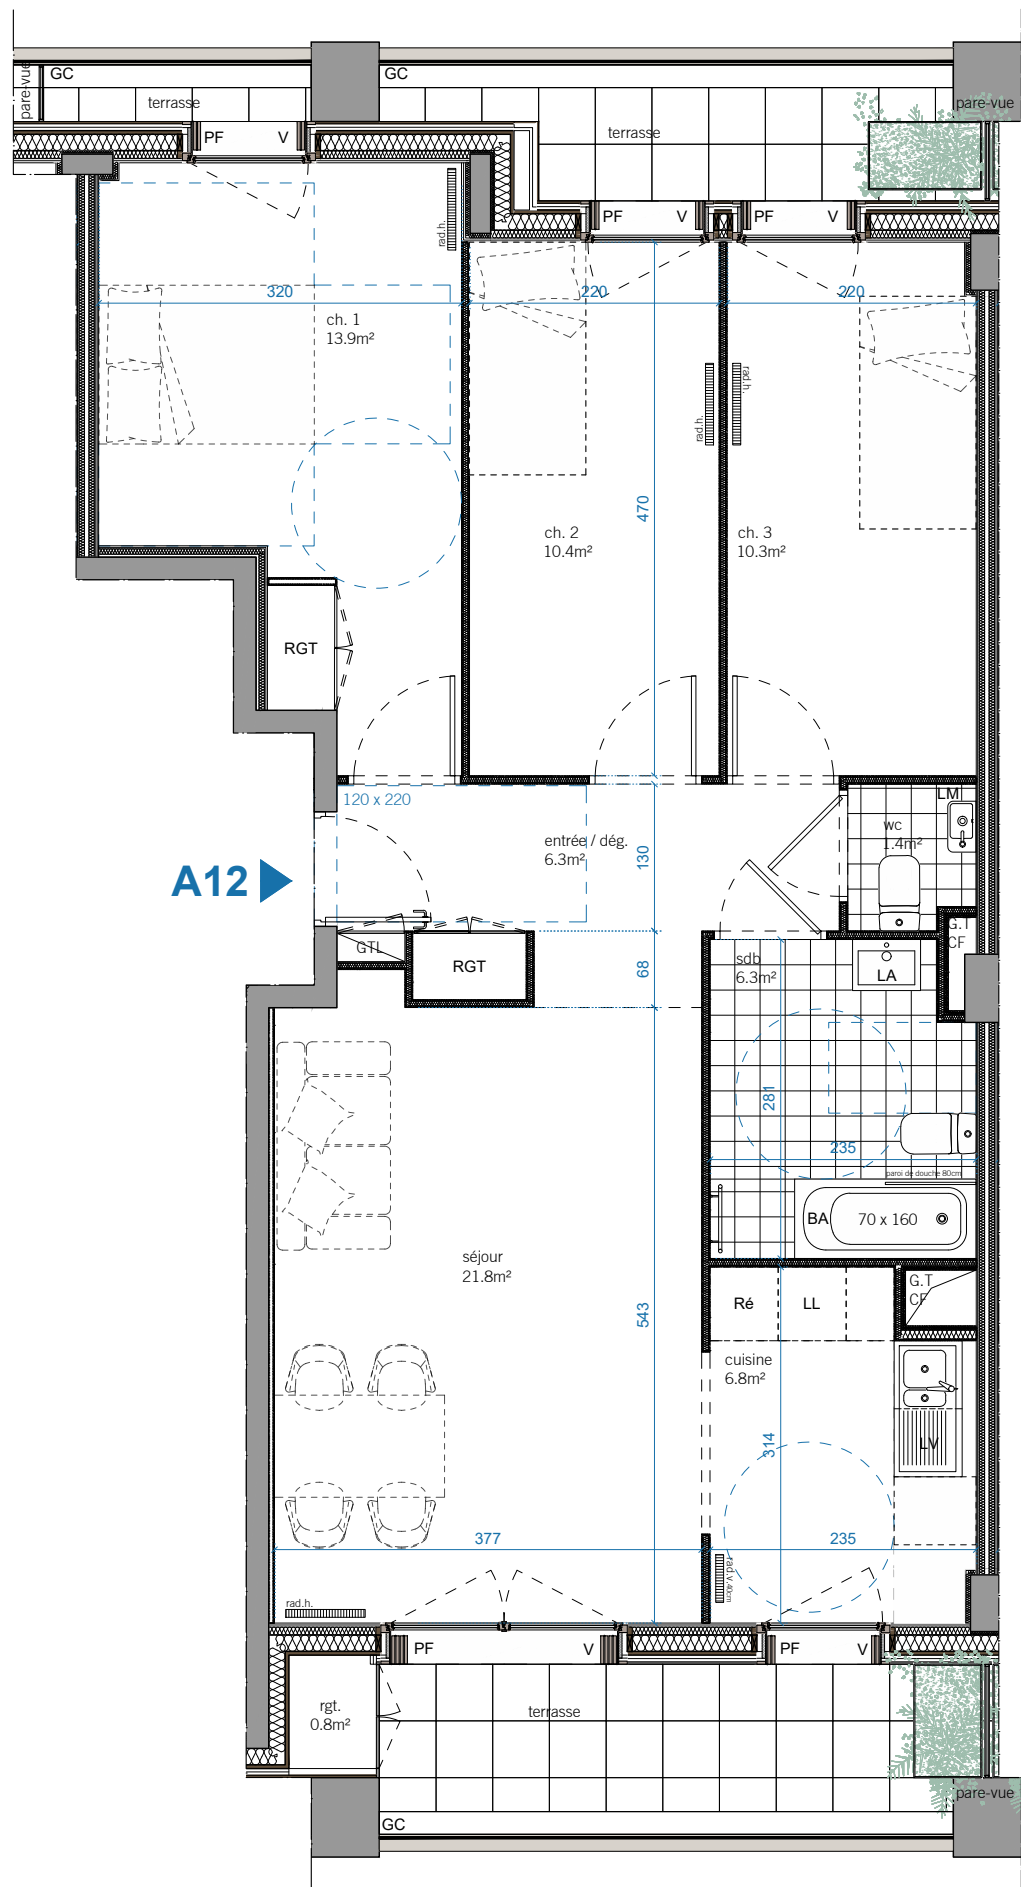

Réf. logement : PYTH6B_A12

Rue Henri Duvernois 75020 Paris

Logement Adaptable



Surfaces habitables

total : 77.2 m²

NOTA : Le présent document exprime la figure et les dispositions générales de l'appartement. Les surfaces indiquées sont approximatives. Des variations peuvent intervenir en fonction des nécessités techniques réglementaires, de la réalisation, tant en ce qui concerne les dimensions libres que l'équipement. Tous les objets meublants, indiqués en pointillé ne sont pas fournis. Les blocs évier sont fournis. Les équipements ménagers indiquent la position de passage des fluides mais ne sont pas fournis. Les retombées, soffites, faux plafonds, canalisation, radiateurs en sont pas tous figurés.

Surfaces annexes au logement (surfaces indicatives non garanties)

terrasses : 14.4 m²


rangement extérieur : 0.8 m²

Légende

PF	porte-fenêtre	RGT	rangement (placard aménagé)
V	volets pliants coulissants		tableau électrique
GC	garde-corps		radiateur
LV	lave-vaisselle		sèche-serviettes
LL	lave-linge		espace libre (Ø 1.50 m)
Ré	réfrigérateur		aire de manoeuvre
DO	douche		soffite - faux-plafond
BA	baignoire		
LA	lavabo		
LM	lave-mains		

étage : R+1

type logement : T4

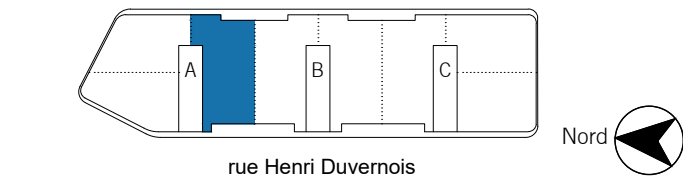

date : 07.2024

échelle : 1: 66 (1.5 cm = 1m)

0 1 2 m

★ Le mobilier, indiqué en pointillé, est placé à titre indicatif. (non fourni)



Surfaces habitables

total : 57.5 m²

NOTA : Le présent document exprime la figure et les dispositions générales de l'appartement. Les surfaces indiquées sont approximatives. Des variations peuvent intervenir en fonction des nécessités techniques réglementaires, de la réalisation, tant en ce qui concerne les dimensions libres que l'équipement. Tous les objets meublants, indiqués en pointillé ne sont pas fournis. Les blocs évier sont fournis. Les équipements ménagers indiquent la position de passage des fluides mais ne sont pas fournis. Les retombées, soffites, faux plafonds, canalisation, radiateurs en sont pas tous figurés.

Surfaces annexes au logement (surfaces indicatives non garanties)

terrasses : 4.9 m²

Légende

- PF

porte-fenêtre
- V

volets pliants coulissants
- GC

garde-corps
- LV

lave-vaisselle
- LL

lave-linge
- Ré

réfrigérateur
- DO

douche
- BA


baignoire
- LA

lavabo
- LM

lave-mains
- RGT


rangement
(placard aménagé)
- tableau électrique
- radiateur
- sèche-serviettes
- espace libre (Ø 1.50 m)
- aire de manoeuvre
- soffite - faux-plafond

étage : R+1 type logement : T3

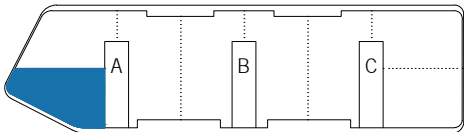

date : 07.2024

échelle : 1: 50 (2 cm = 1m)

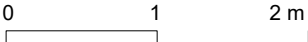

★ Le mobilier, indiqué en pointillé, est placé à titre indicatif. (non fourni)



Surfaces habitables

total : 57.5 m²

NOTA : Le présent document exprime la figure et les dispositions générales de l'appartement. Les surfaces indiquées sont approximatives. Des variations peuvent intervenir en fonction des nécessités techniques réglementaires, de la réalisation, tant en ce qui concerne les dimensions libres que l'équipement. Tous les objets meublants, indiqués en pointillé ne sont pas fournis. Les blocs évier sont fournis. Les équipements ménagers indiquent la position de passage des fluides mais ne sont pas fournis. Les retombées, soffites, faux plafonds, canalisation, radiateurs en sont pas tous figurés.

Surfaces annexes au logement (surfaces indicatives non garanties)

loggia : 5.1 m²

Légende

- PF

porte-fenêtre
- V

volets pliants coulissants
- GC

garde-corps
- LV

lave-vaisselle
- LL

lave-linge
- Ré

réfrigérateur
- DO

douche
- BA


baignoire
- LA

lavabo
- LM

lave-mains
- RGT

rangement
(placard aménagé)
- tableau électrique
- radiateur
- sèche-serviettes
- espace libre (Ø 1.50 m)
- aire de manoeuvre
- soffite - faux-plafond

étage : R+2 type logement : T3

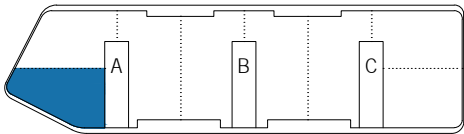


rue Henri Duvernois




date : 07.2024

échelle : 1: 50 (2 cm = 1m)

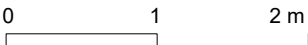

★ Le mobilier, indiqué en pointillé, est placé à titre indicatif. (non fourni)

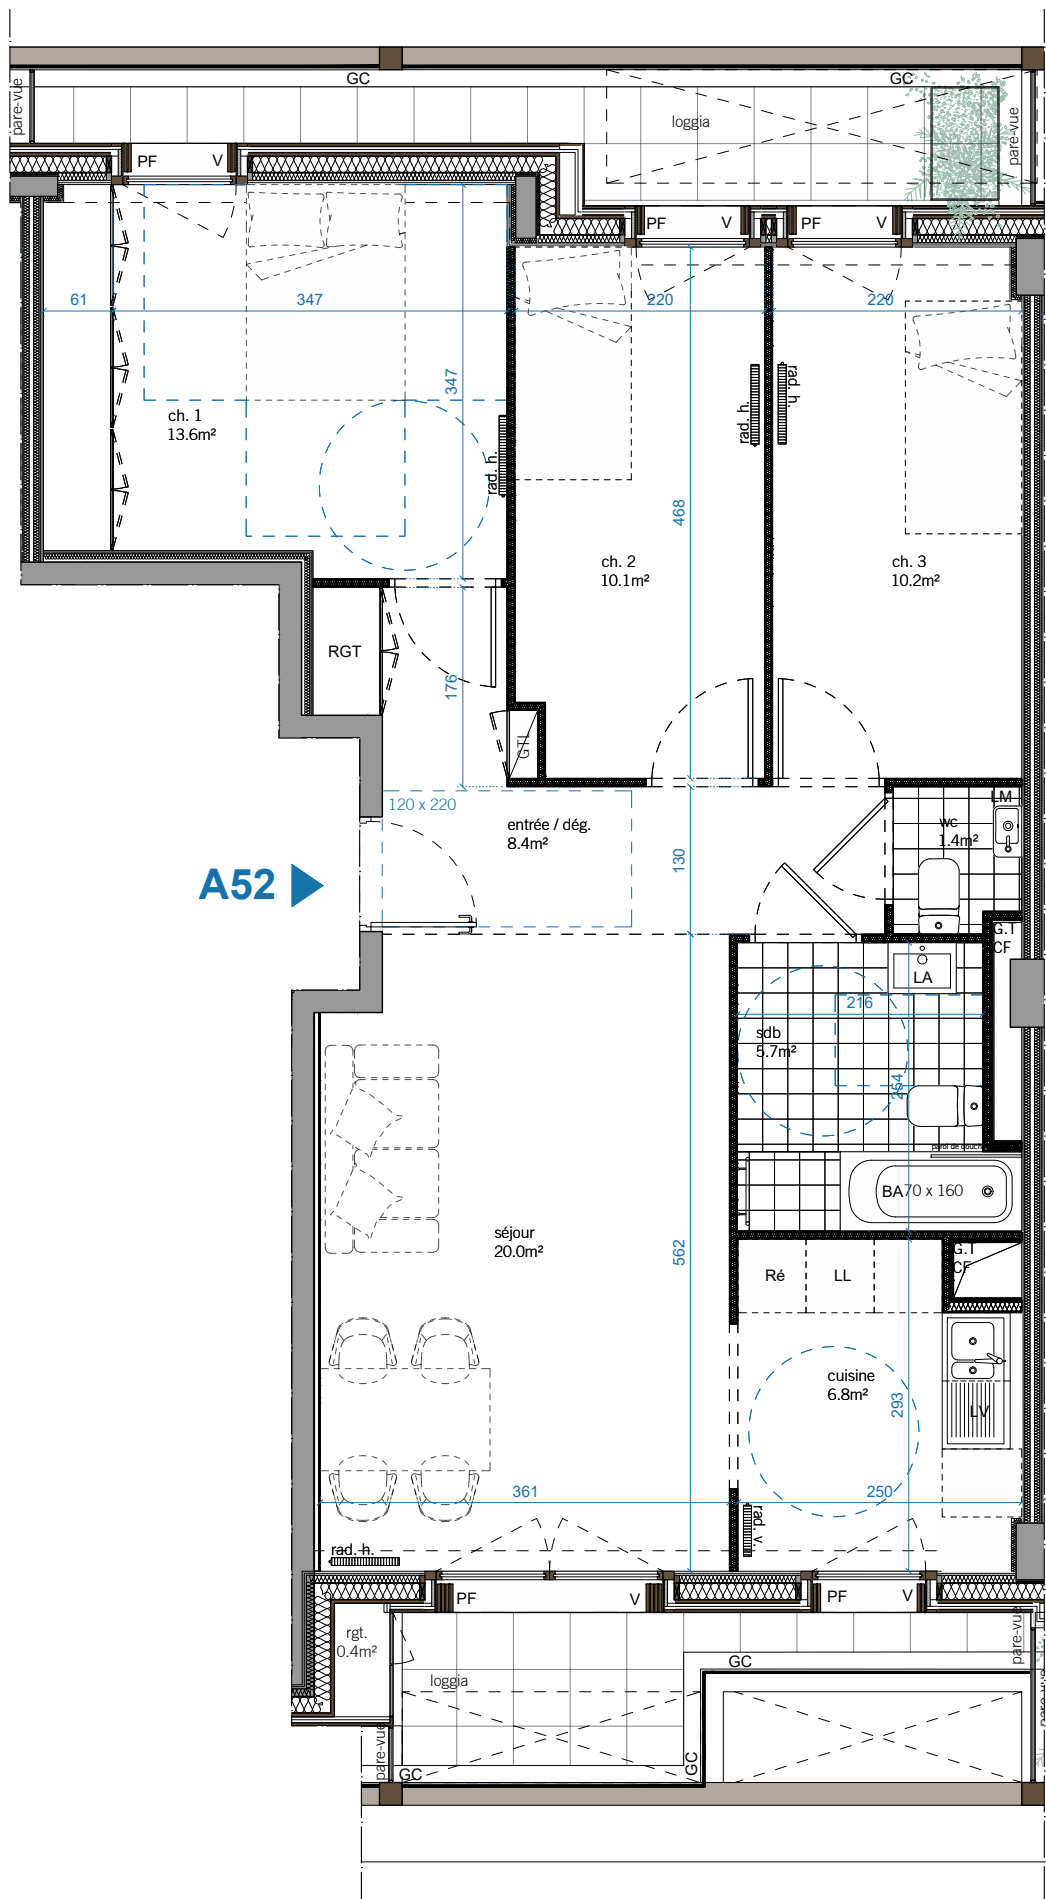

A52 ➡

★ Le mobilier, indiqué en pointillé, est placé à titre indicatif. (non fourni)

Réf. logement : PYTH6B_A52

Rue Henri Duvernois 75020 Paris

Logement Adaptable



Surfaces habitables

total : 76.2 m²

NOTA : Le présent document exprime la figure et les dispositions générales de l'appartement. Les surfaces indiquées sont approximatives. Des variations peuvent intervenir en fonction des nécessités techniques réglementaires, de la réalisation, tant en ce qui concerne les dimensions libres que l'équipement. Tous les objets meublants, indiqués en pointillé ne sont pas fournis. Les blocs évier sont fournis. Les équipements ménagers indiquent la position de passage des fluides mais ne sont pas fournis. Les retombées, soffites, faux plafonds, canalisation, radiateurs en sont pas tous figurés.

Surfaces annexes au logement (surfaces indicatives non garanties)

loggias : 13.4 m²


rangement extérieur : 0.4 m²

Légende

PF	porte-fenêtre	RGT	rangement (placard aménagé)
V	volets pliants coulissants		tableau électrique
GC	garde-corps		radiateur
LV	lave-vaisselle		sèche-serviettes
LL	lave-linge		
Ré	réfrigérateur		espace libre (Ø 1.50 m)
DO	douche		aire de manoeuvre
BA	baignoire		
LA	lavabo		
LM	lave-mains		
			soffite - faux-plafond


étage : R+5


type logement : T4

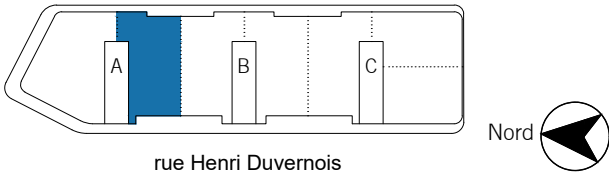

date : 07.2024

échelle : 1: 66 (1.5 cm = 1m)

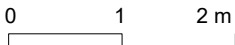

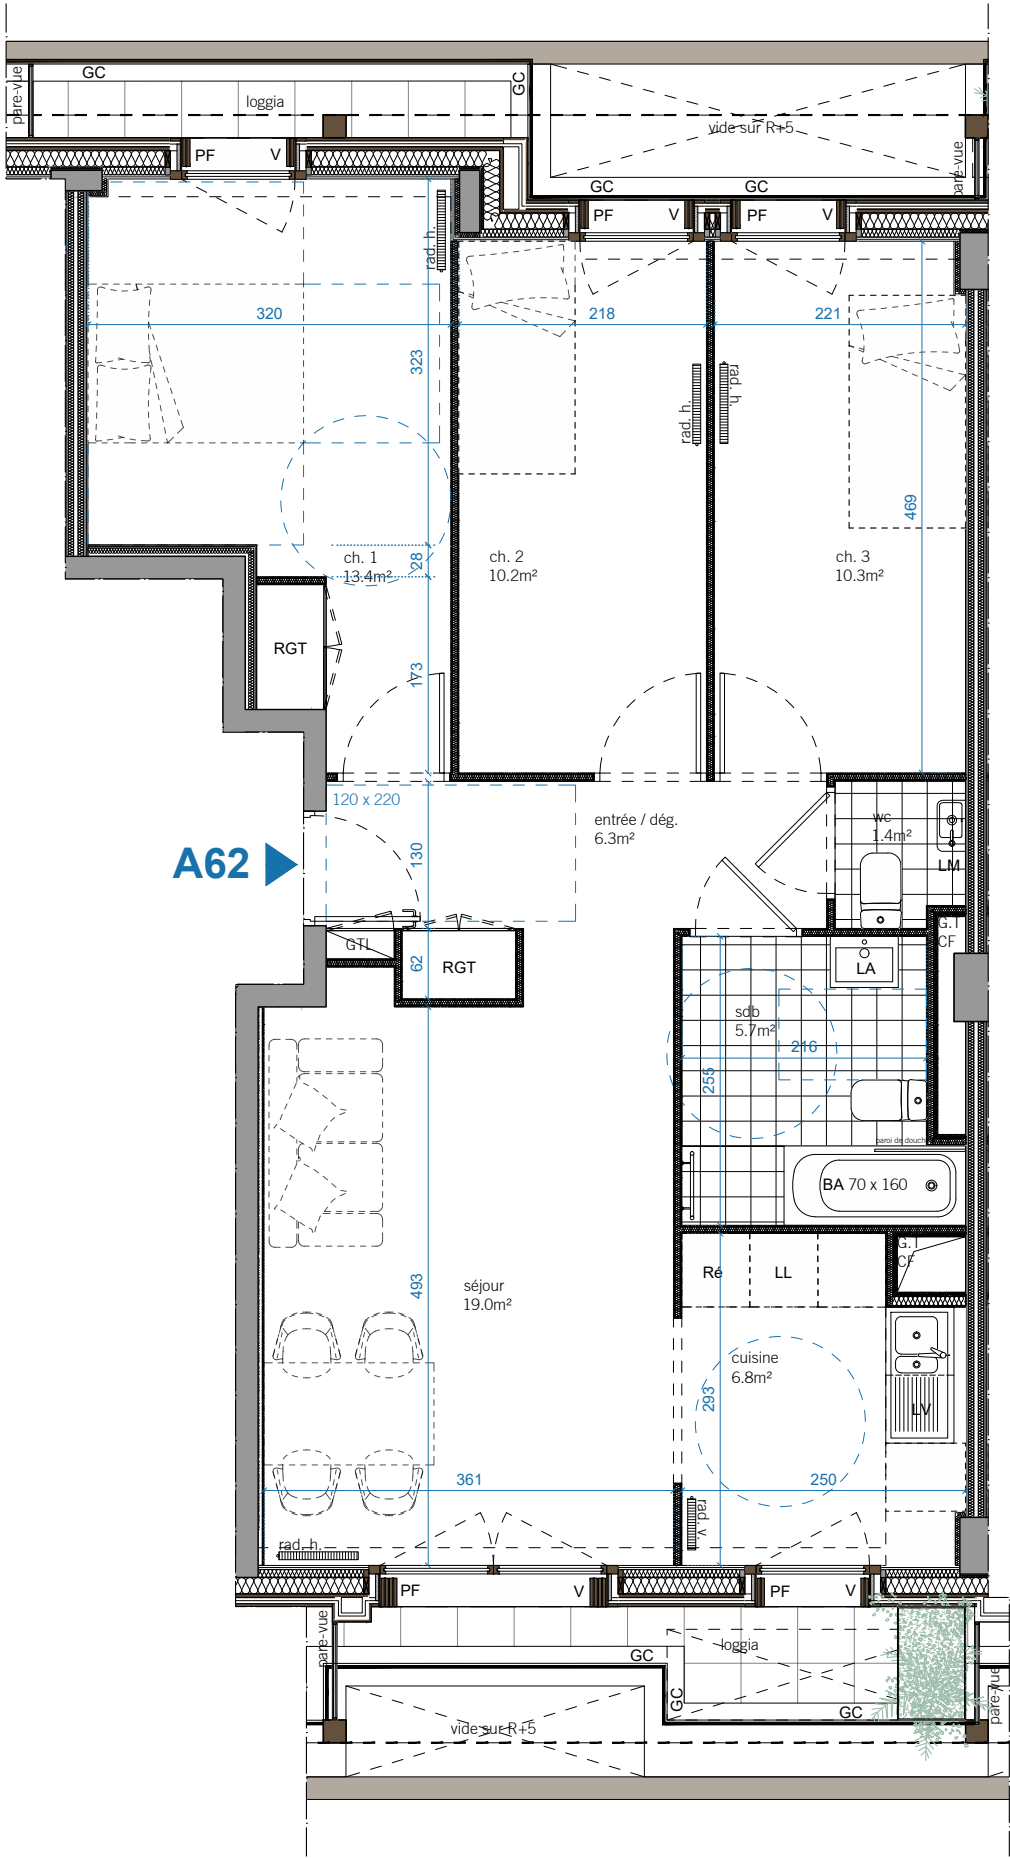

★ Le mobilier, indiqué en pointillé, est placé à titre indicatif. (non fourni)



Surfaces habitables

total : 73.1 m²

NOTA : Le présent document exprime la figure et les dispositions générales de l'appartement. Les surfaces indiquées sont approximatives. Des variations peuvent intervenir en fonction des nécessités techniques réglementaires, de la réalisation, tant en ce qui concerne les dimensions libres que l'équipement. Tous les objets meublants, indiqués en pointillé ne sont pas fournis. Les blocs évier sont fournis. Les équipements ménagers indiquent la position de passage des fluides mais ne sont pas fournis. Les retombées, soffites, faux plafonds, canalisation, radiateurs en sont pas tous figurés.


Surfaces annexes au logement (surfaces indicatives non garanties)

loggias : 6.9 m²

Légende


PF	porte-fenêtre	RGT	rangement (placard aménagé)
V	volets pliants coulissants		tableau électrique
GC	garde-corps		radiateur
LV	lave-vaisselle		sèche-serviettes
LL	lave-linge		espace libre (Ø 1.50 m)
Ré	réfrigérateur		aire de manoeuvre
DO	douche		soffite - faux-plafond
BA	baignoire		
LA	lavabo		
LM	lave-mains		

étage : R+6 type logement : T4

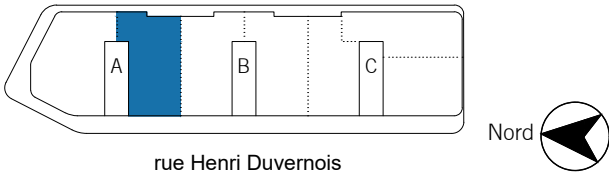

date : 07.2024

échelle : 1: 66 (1.5 cm = 1m)

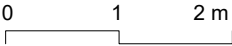

Réf. logement : PYTH6B_A71

Rue Henri Duvernois
75020 Paris

Logement Adaptable



Surfaces habitables

total : 89.6 m²

NOTA : Le présent document exprime la figure et les dispositions générales de l'appartement. Les surfaces indiquées sont approximatives. Des variations peuvent intervenir en fonction des nécessités techniques réglementaires, de la réalisation, tant en ce qui concerne les dimensions libres que l'équipement. Tous les objets meublants, indiqués en pointillé ne sont pas fournis. Les blocs évier sont fournis. Les équipements ménagers indiquent la position de passage des fluides mais ne sont pas fournis. Les retombées, soffites, faux plafonds, canalisation, radiateurs en sont pas tous figurés.


Surfaces annexes au logement (surfaces indicatives non garanties)

loggia : 18.5 m²

Légende

PF	porte-fenêtre	RGT	rangement (placard aménagé)
V	volets pliants coulissants		tableau électrique
GC	garde-corps		radiateur
			sèche-serviettes
LV	lave-vaisselle		espace libre (Ø 1.50 m)
LL	lave-linge		aire de manoeuvre
Ré	réfrigérateur		soffite - faux-plafond
DO	douche		
BA	baignoire		
LA	lavabo		
LM	lave-mains		

étage : R+7 type logement : T5

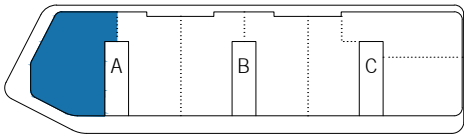


rue Henri Duvernois



date : 07.2024

échelle : 1: 66 (1.5 cm = 1m)

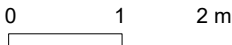



★ Le mobilier, indiqué en pointillé, est placé à titre indicatif. (non fourni)

Logement Adaptable



The plan shows a street labeled 'rue Henri Duvernois' at the bottom. To the right of the street is a compass rose pointing North (Nord). The site is divided into two main sections by a vertical dashed line. The left section contains a building labeled 'A' and a building labeled 'B'. The right section contains a building labeled 'C'. A blue shaded area is located between buildings A and B.

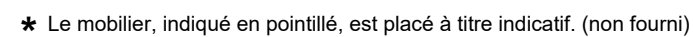

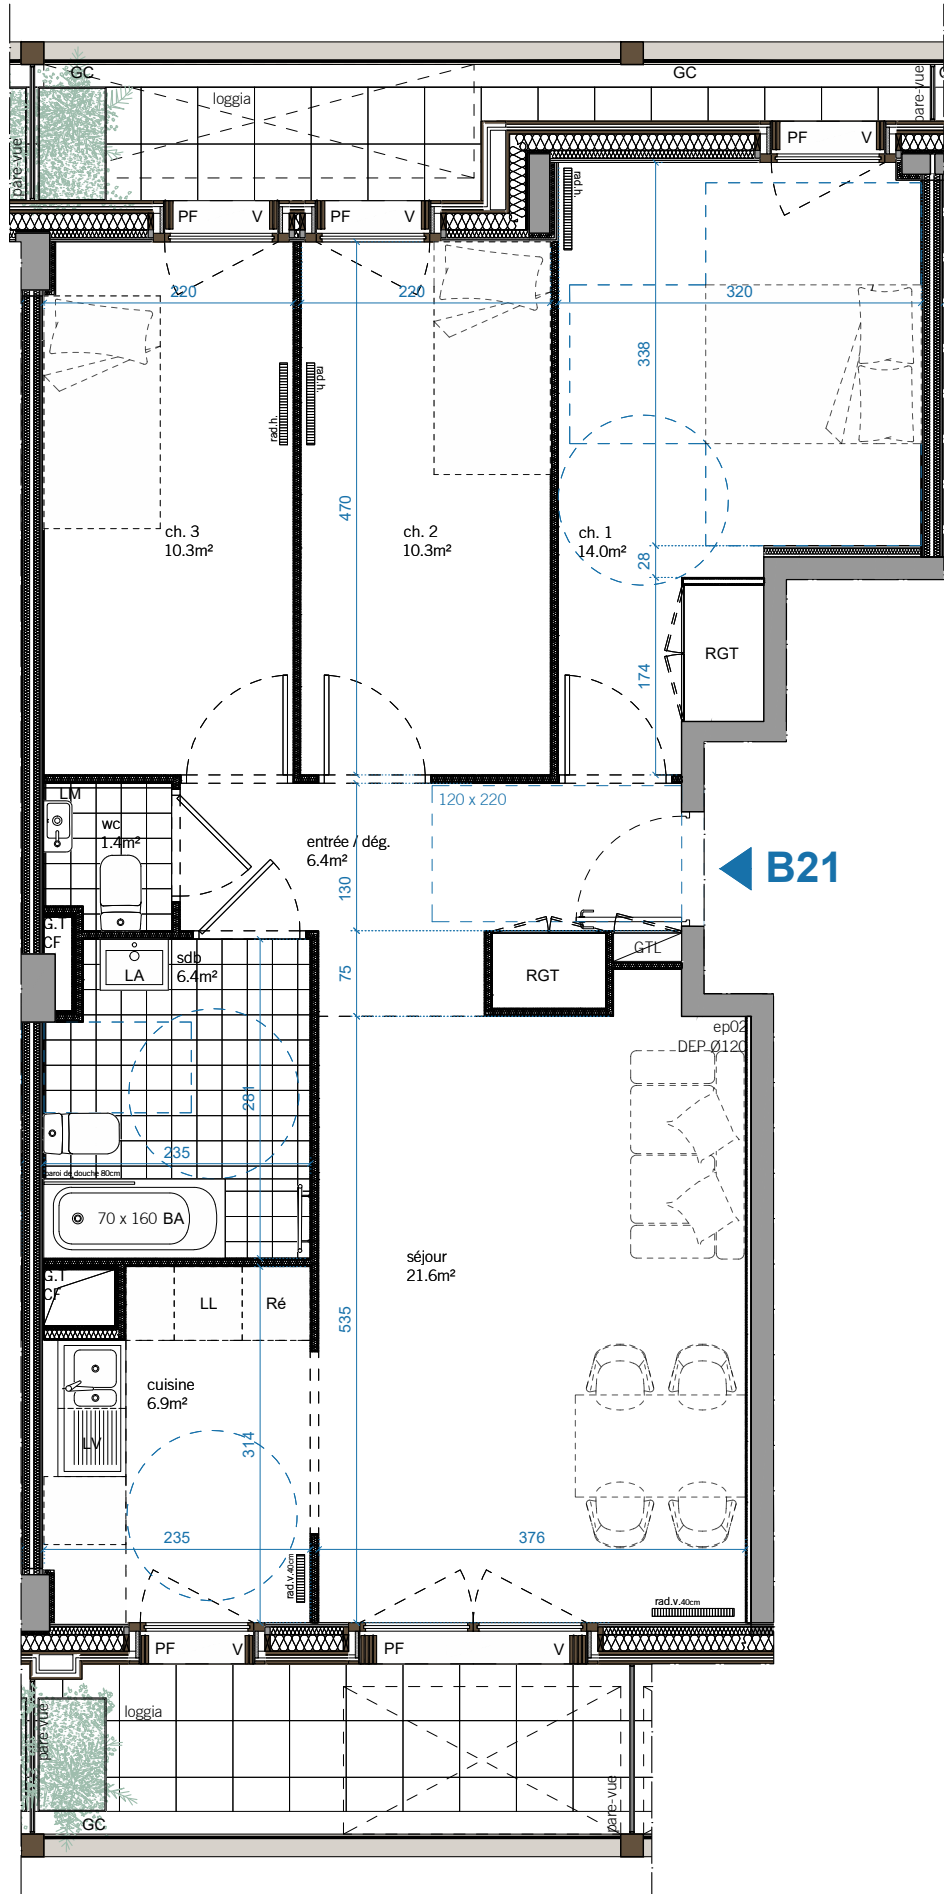

★ Le mobilier, indiqué en pointillé, est placé à titre indicatif. (non fourni)



Surfaces habitables

total : 77.3 m²

NOTA : Le présent document exprime la figure et les dispositions générales de l'appartement. Les surfaces indiquées sont approximatives. Des variations peuvent intervenir en fonction des nécessités techniques réglementaires, de la réalisation, tant en ce qui concerne les dimensions libres que l'équipement. Tous les objets meublants, indiqués en pointillé ne sont pas fournis. Les blocs évier sont fournis. Les équipements ménagers indiquent la position de passage des fluides mais ne sont pas fournis. Les retombées, soffites, faux plafonds, canalisation, radiateurs en sont pas tous figurés.


Surfaces annexes au logement (surfaces indicatives non garanties)

loggias : 14.6 m²

Légende


PF	porte-fenêtre	RGT	rangement (placard aménagé)
V	volets pliants coulissants		tableau électrique
GC	garde-corps		radiateur
LV	lave-vaisselle		sèche-serviettes
LL	lave-linge		espace libre (Ø 1.50 m)
Ré	réfrigérateur		aire de manoeuvre
DO	douche		soffite - faux-plafond
BA	baignoire		
LA	lavabo		
LM	lave-mains		


étage : R+2 type logement : T4

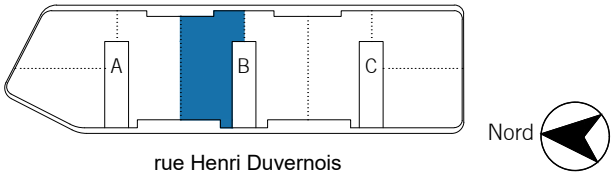

date : 07.2024

échelle : 1: 66 (1.5 cm = 1m)

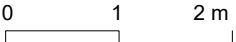

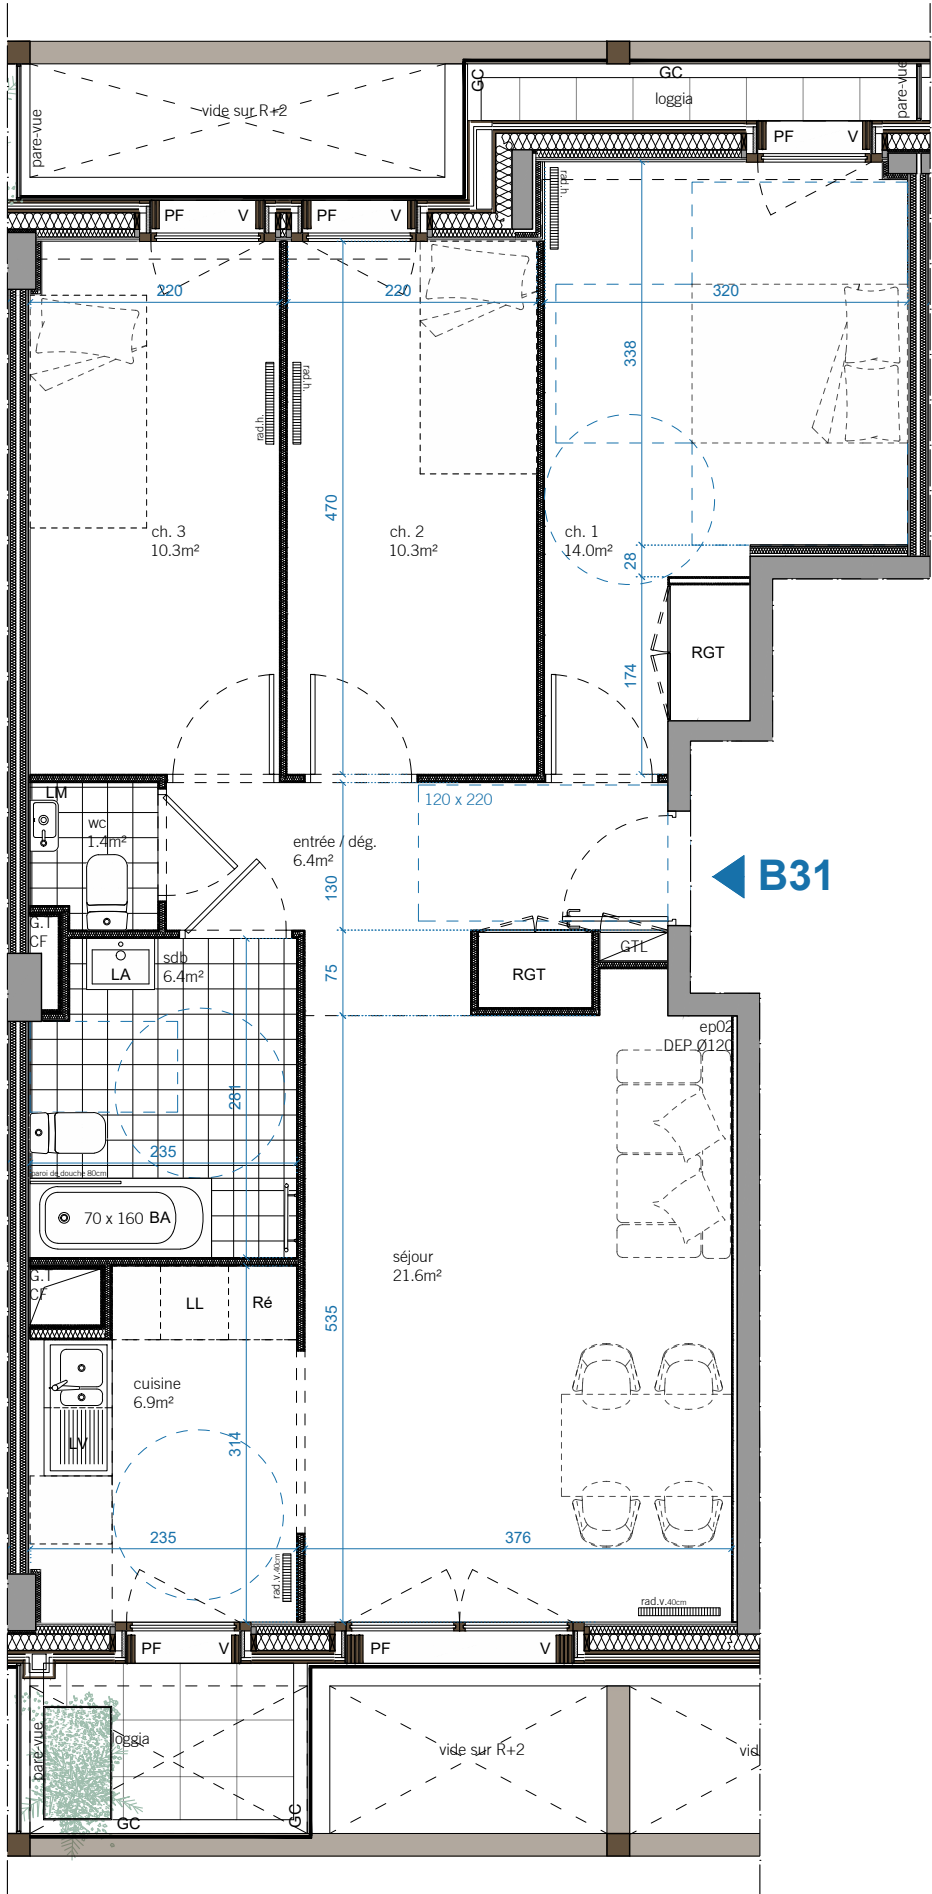

Surfaces habitables

total : 77.3 m²

NOTA : Le présent document exprime la figure et les dispositions générales de l'appartement. Les surfaces indiquées sont approximatives. Des variations peuvent intervenir en fonction des nécessités techniques réglementaires, de la réalisation, tant en ce qui concerne les dimensions libres que l'équipement. Tous les objets meublants, indiqués en pointillé ne sont pas fournis. Les blocs évier sont fournis. Les équipements ménagers indiquent la position de passage des fluides mais ne sont pas fournis. Les retombées, soffites, faux plafonds, canalisation, radiateurs en sont pas tous figurés.


Surfaces annexes au logement (surfaces indicatives non garanties)


loggias : 5.6 m²

Légende

PF	porte-fenêtre	RGT	rangement (placard aménagé)
V	volets pliants coulissants		tableau électrique
GC	garde-corps		radiateur
LV	lave-vaisselle		sèche-serviettes
LL	lave-linge		espace libre (Ø 1.50 m)
Ré	réfrigérateur		aire de manoeuvre
DO	douche		soffite - faux-plafond
BA	baignoire		
LA	lavabo		
LM	lave-mains		

étage : R+3 type logement : T4

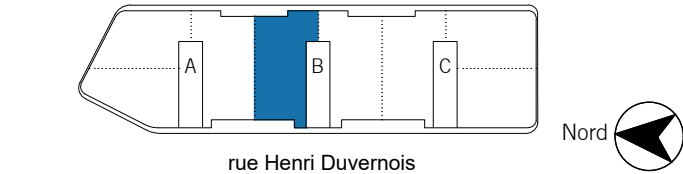

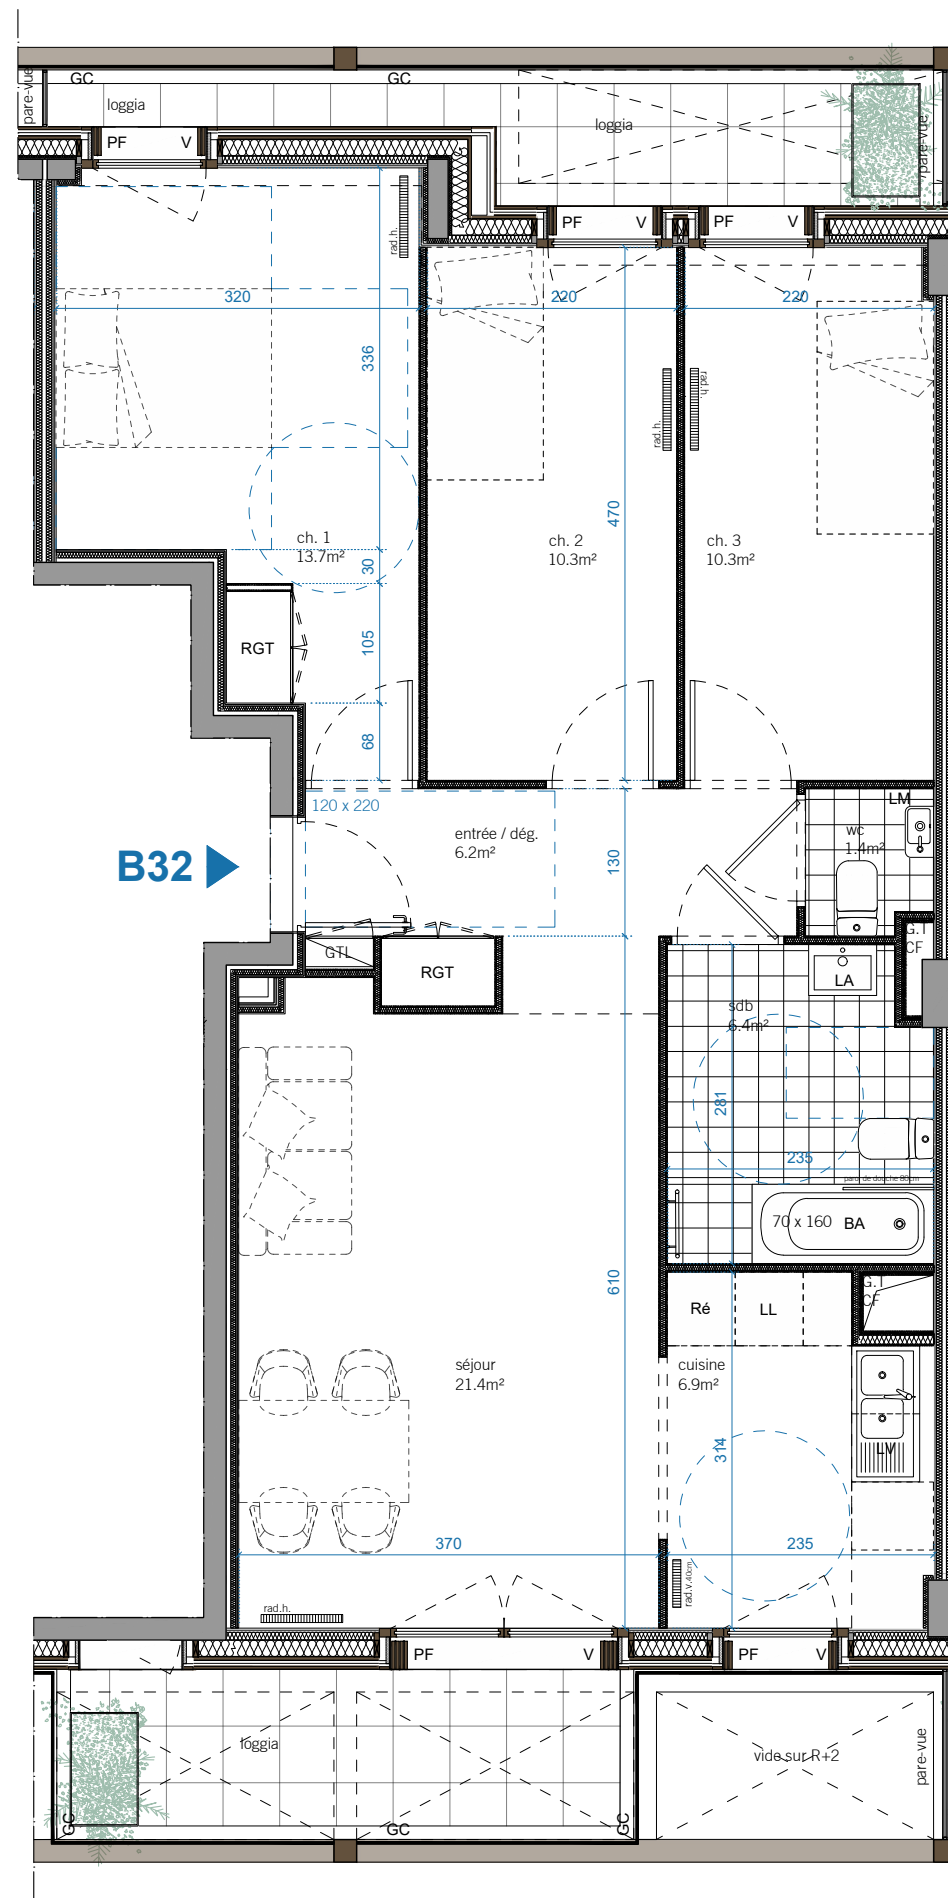

★ Le mobilier, indiqué en pointillé, est placé à titre indicatif. (non fourni)

Réf. logement : PYTH6B_B32

Rue Henri Duvernois
75020 Paris

Logement Adaptable



Surfaces habitables

total : 76.6 m²

NOTA : Le présent document exprime la figure et les dispositions générales de l'appartement. Les surfaces indiquées sont approximatives. Des variations peuvent intervenir en fonction des nécessités techniques réglementaires, de la réalisation, tant en ce qui concerne les dimensions libres que l'équipement. Tous les objets meublants, indiqués en pointillé ne sont pas fournis. Les blocs évier sont fournis. Les équipements ménagers indiquent la position de passage des fluides mais ne sont pas fournis. Les retombées, soffites, faux plafonds, canalisation, radiateurs en sont pas tous figurés.

Surfaces annexes au logement (surfaces indicatives non garanties)


loggias : 14.2 m²

Légende

PF	porte-fenêtre	RGT	rangement (placard aménagé)
V	volets pliants coulissants		tableau électrique
GC	garde-corps		radiateur
LV	lave-vaisselle		sèche-serviettes
LL	lave-linge		espace libre (Ø 1.50 m)
Ré	réfrigérateur		aire de manoeuvre
DO	douche		soffite - faux-plafond
BA	baignoire		
LA	lavabo		
LM	lave-mains		


étage : R+3


type logement : T4

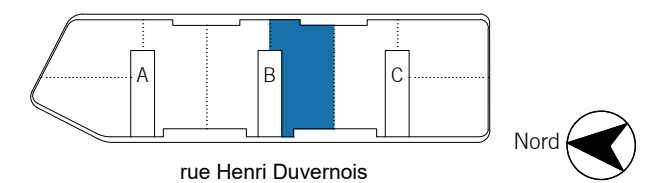

date : 07.2024

échelle : 1: 66 (1.5 cm = 1m)

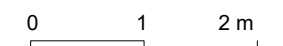

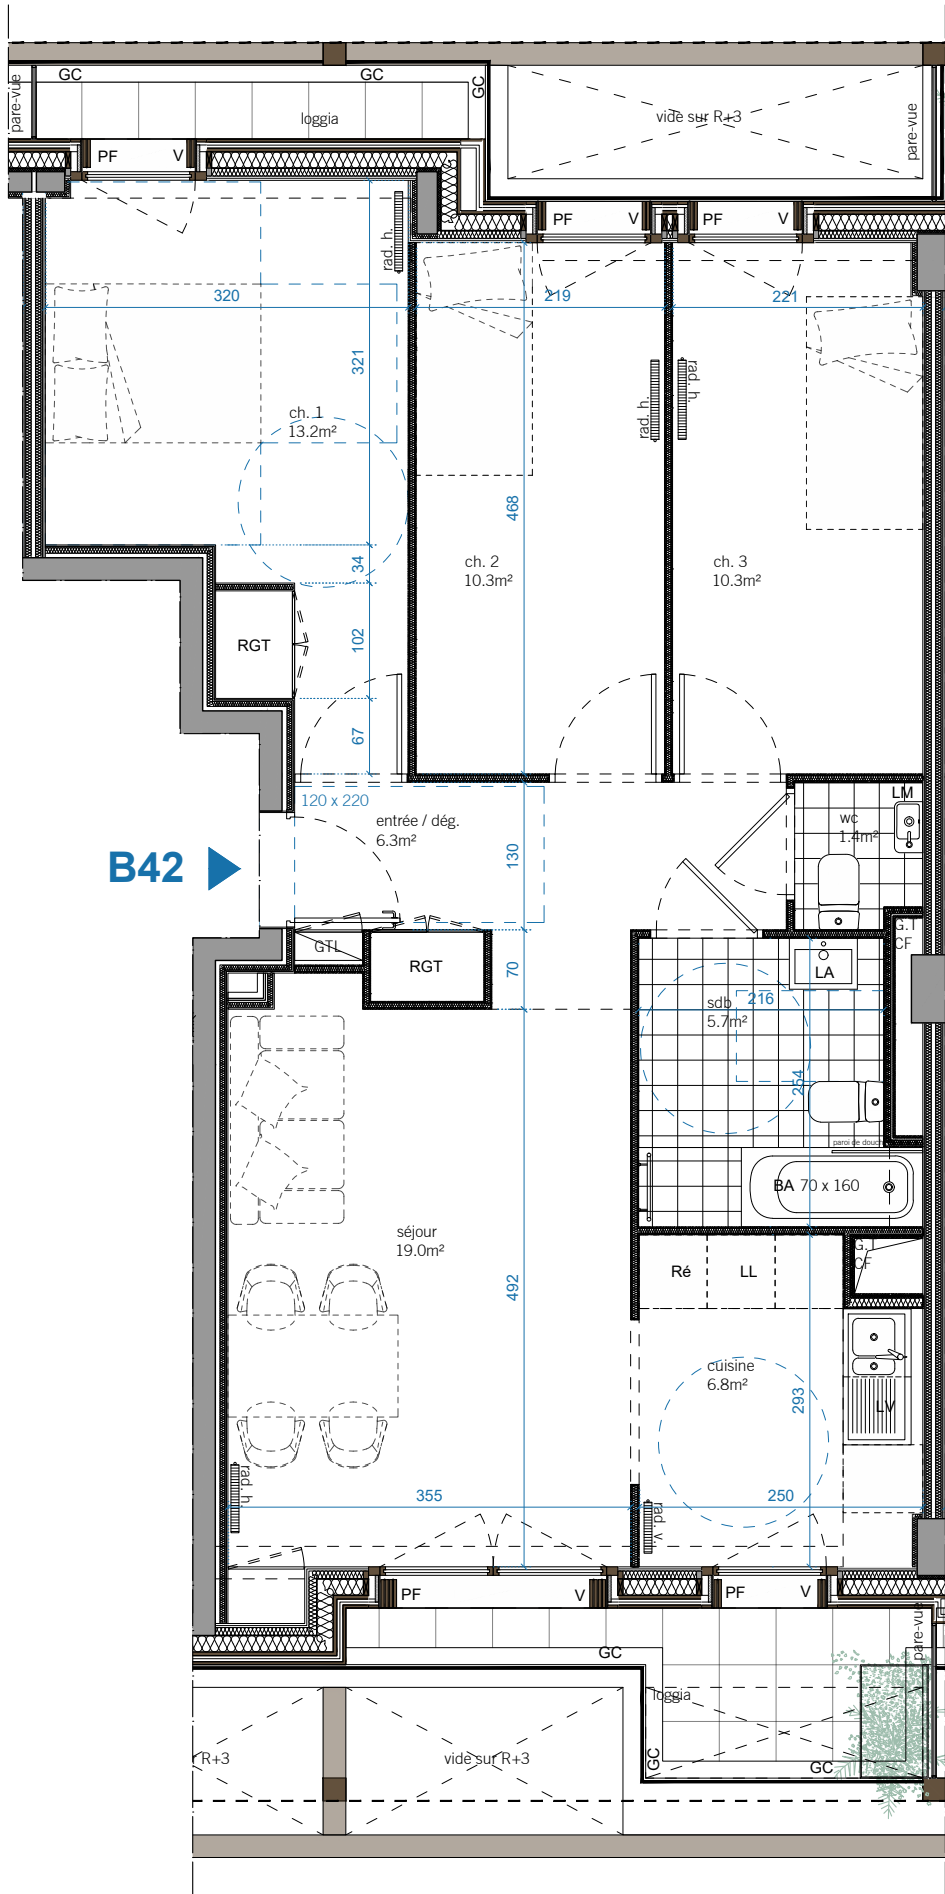

★ Le mobilier, indiqué en pointillé, est placé à titre indicatif. (non fourni)

Réf. logement : PYTH6B_B42

Rue Henri Duvernois
75020 Paris



Surfaces habitables

total : 73.0 m²

NOTA : Le présent document exprime la figure et les dispositions générales de l'appartement. Les surfaces indiquées sont approximatives. Des variations peuvent intervenir en fonction des nécessités techniques réglementaires, de la réalisation, tant en ce qui concerne les dimensions libres que l'équipement. Tous les objets meublants, indiqués en pointillé ne sont pas fournis. Les blocs évier sont fournis. Les équipements ménagers indiquent la position de passage des fluides mais ne sont pas fournis. Les retombées, soffites, faux plafonds, canalisation, radiateurs en sont pas tous figurés.


Surfaces annexes au logement (surfaces indicatives non garanties)

loggias : 7.6 m²

Légende


PF	porte-fenêtre	RGT	rangement (placard aménagé)
V	volets pliants coulissants		tableau électrique
GC	garde-corps		radiateur
LV	lave-vaisselle		sèche-serviettes
LL	lave-linge		espace libre (Ø 1.50 m)
Ré	réfrigérateur		aire de manoeuvre
DO	douche		soffite - faux-plafond
BA	baignoire		
LA	lavabo		
LM	lave-mains		


étage : R+4 type logement : T4

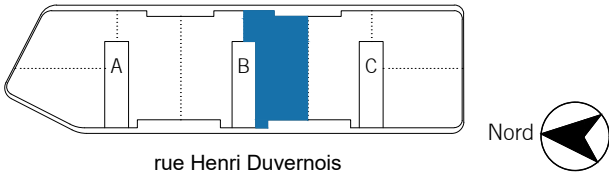

date : 07.2024

échelle : 1: 66 (1.5 cm = 1m)

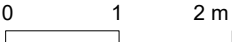

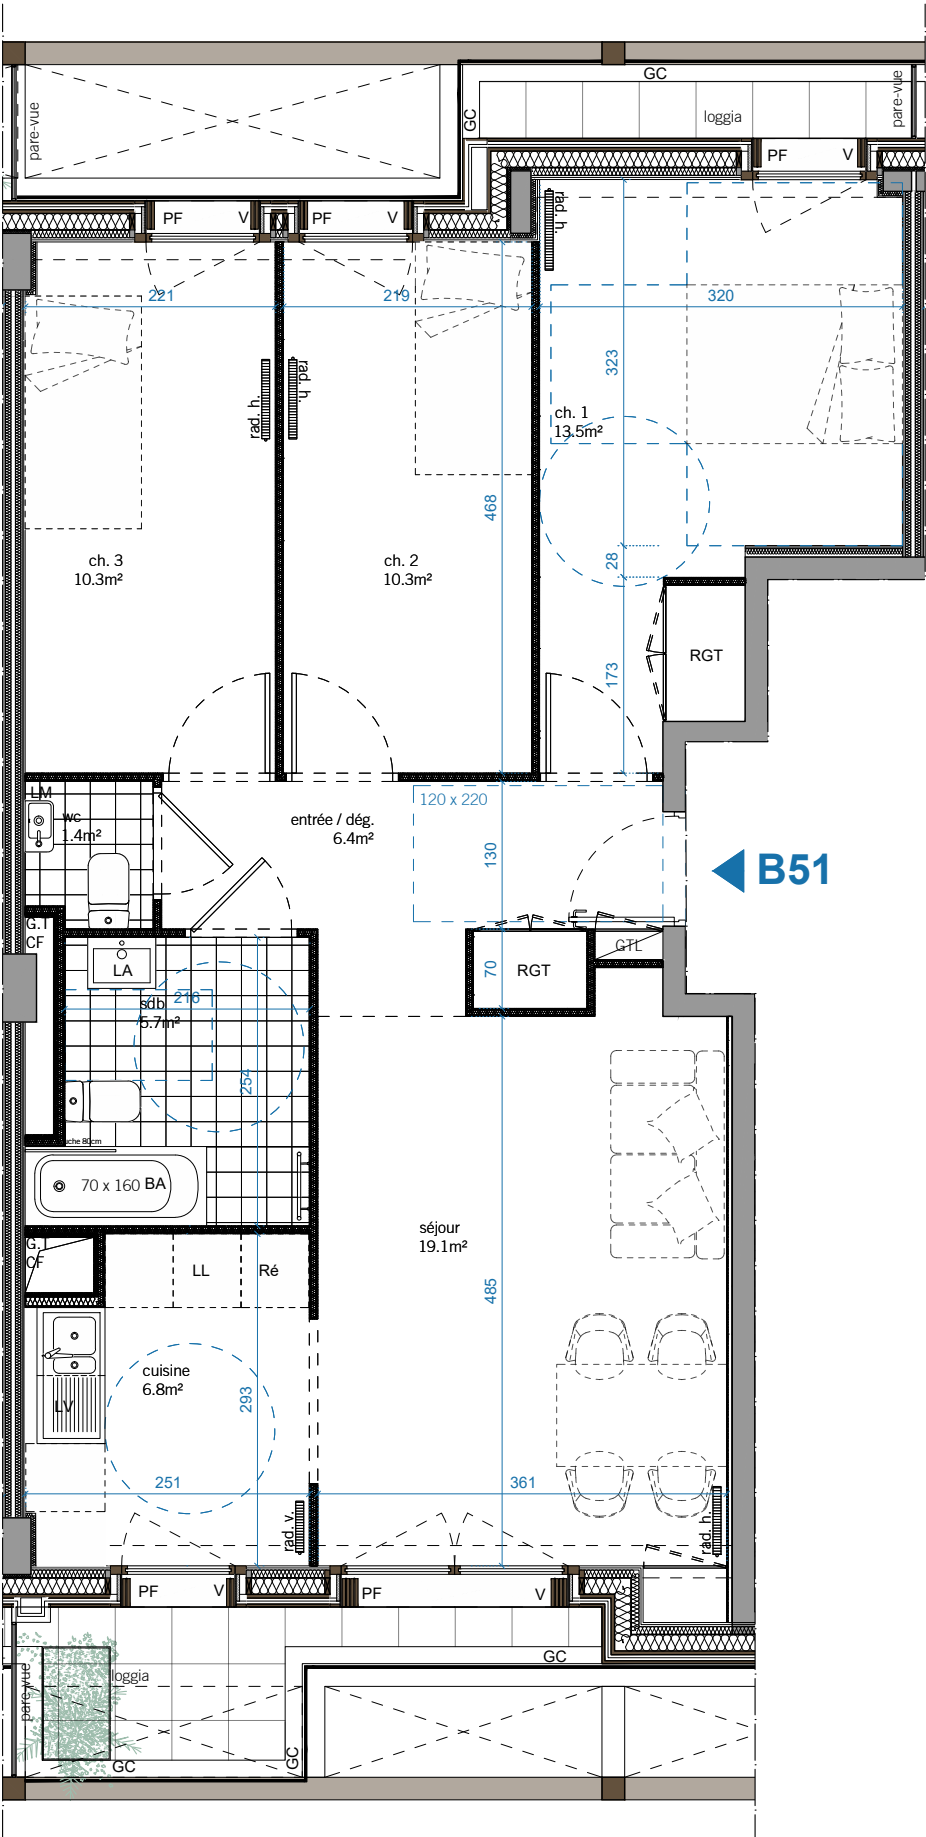

★ Le mobilier, indiqué en pointillé, est placé à titre indicatif. (non fourni)

Réf. logement : PYTH6B_B51

Rue Henri Duvernois 75020 Paris

Logement Adaptable



Surfaces habitables

total : 73.5 m²

NOTA : Le présent document exprime la figure et les dispositions générales de l'appartement. Les surfaces indiquées sont approximatives. Des variations peuvent intervenir en fonction des nécessités techniques réglementaires, de la réalisation, tant en ce qui concerne les dimensions libres que l'équipement. Tous les objets meublants, indiqués en pointillé ne sont pas fournis. Les blocs évier sont fournis. Les équipements ménagers indiquent la position de passage des fluides mais ne sont pas fournis. Les retombées, soffites, faux plafonds, canalisation, radiateurs en sont pas tous figurés.


Surfaces annexes au logement (surfaces indicatives non garanties)

loggias : 7.6 m²

Légende


PF	porte-fenêtre	RGT	rangement (placard aménagé)
V	volets pliants coulissants		tableau électrique
GC	garde-corps		radiateur
LV	lave-vaisselle		sèche-serviettes
LL	lave-linge		espace libre (Ø 1.50 m)
Ré	réfrigérateur		aire de manoeuvre
DO	douche		soffite - faux-plafond
BA	baignoire		
LA	lavabo		
LM	lave-mains		


étage : R+5 type logement : T4

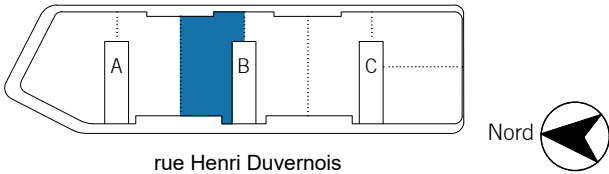

date : 07.2024

échelle : 1: 66 (1.5 cm = 1m)

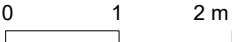

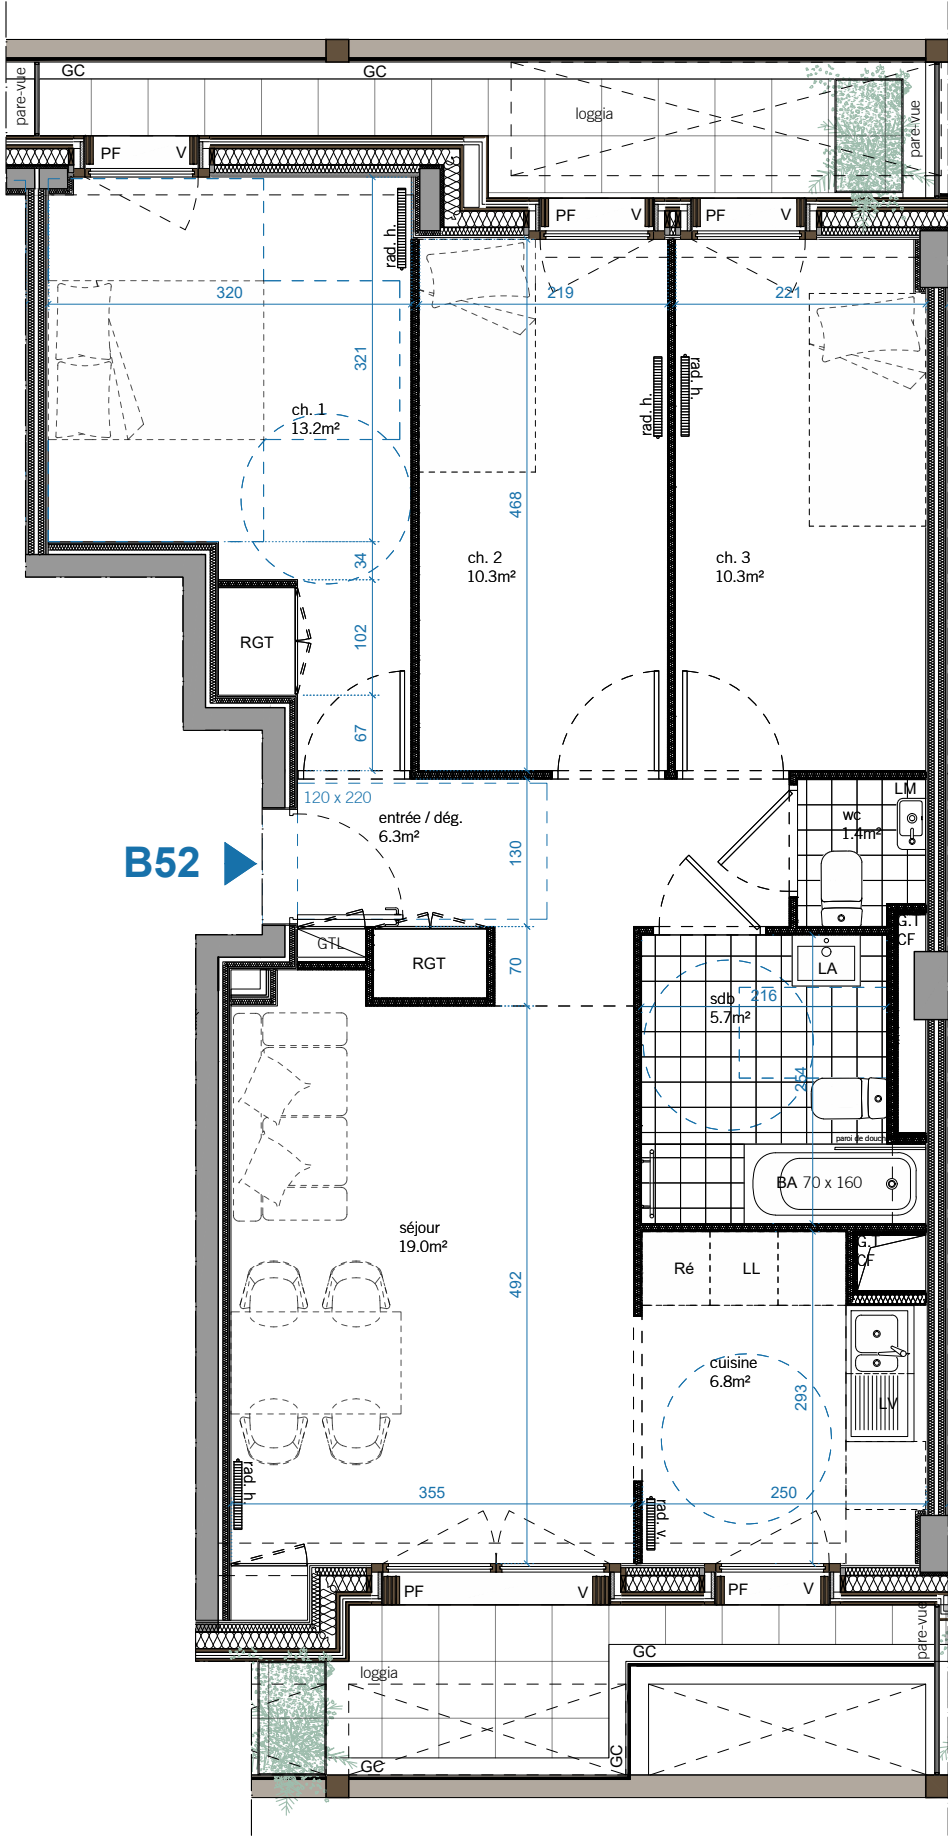

Réf. logement : PYTH6B_B52

Rue Henri Duvernois 75020 Paris

Logement Adaptable



Surfaces habitables

total : 73.0 m²

NOTA : Le présent document exprime la figure et les dispositions générales de l'appartement. Les surfaces indiquées sont approximatives. Des variations peuvent intervenir en fonction des nécessités techniques réglementaires, de la réalisation, tant en ce qui concerne les dimensions libres que l'équipement. Tous les objets meublants, indiqués en pointillé ne sont pas fournis. Les blocs évier sont fournis. Les équipements ménagers indiquent la position de passage des fluides mais ne sont pas fournis. Les retombées, soffites, faux plafonds, canalisation, radiateurs en sont pas tous figurés.


Surfaces annexes au logement (surfaces indicatives non garanties)

loggias : 13.0 m²

Légende


PF	porte-fenêtre	RGT	rangement (placard aménagé)
V	volets pliants coulissants		tableau électrique
GC	garde-corps		radiateur
LV	lave-vaisselle		sèche-serviettes
LL	lave-linge		espace libre (Ø 1.50 m)
Ré	réfrigérateur		aire de manoeuvre
DO	douche		soffite - faux-plafond
BA	baignoire		
LA	lavabo		
LM	lave-mains		

étage : R+5 type logement : T4

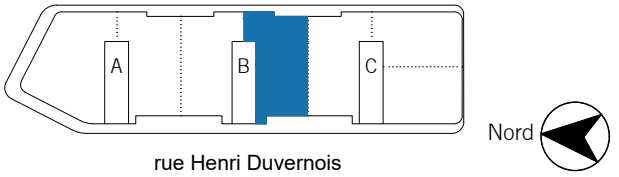


date : 07.2024

échelle : 1: 66 (1.5 cm = 1m)

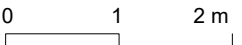

★ Le mobilier, indiqué en pointillé, est placé à titre indicatif. (non fourni)

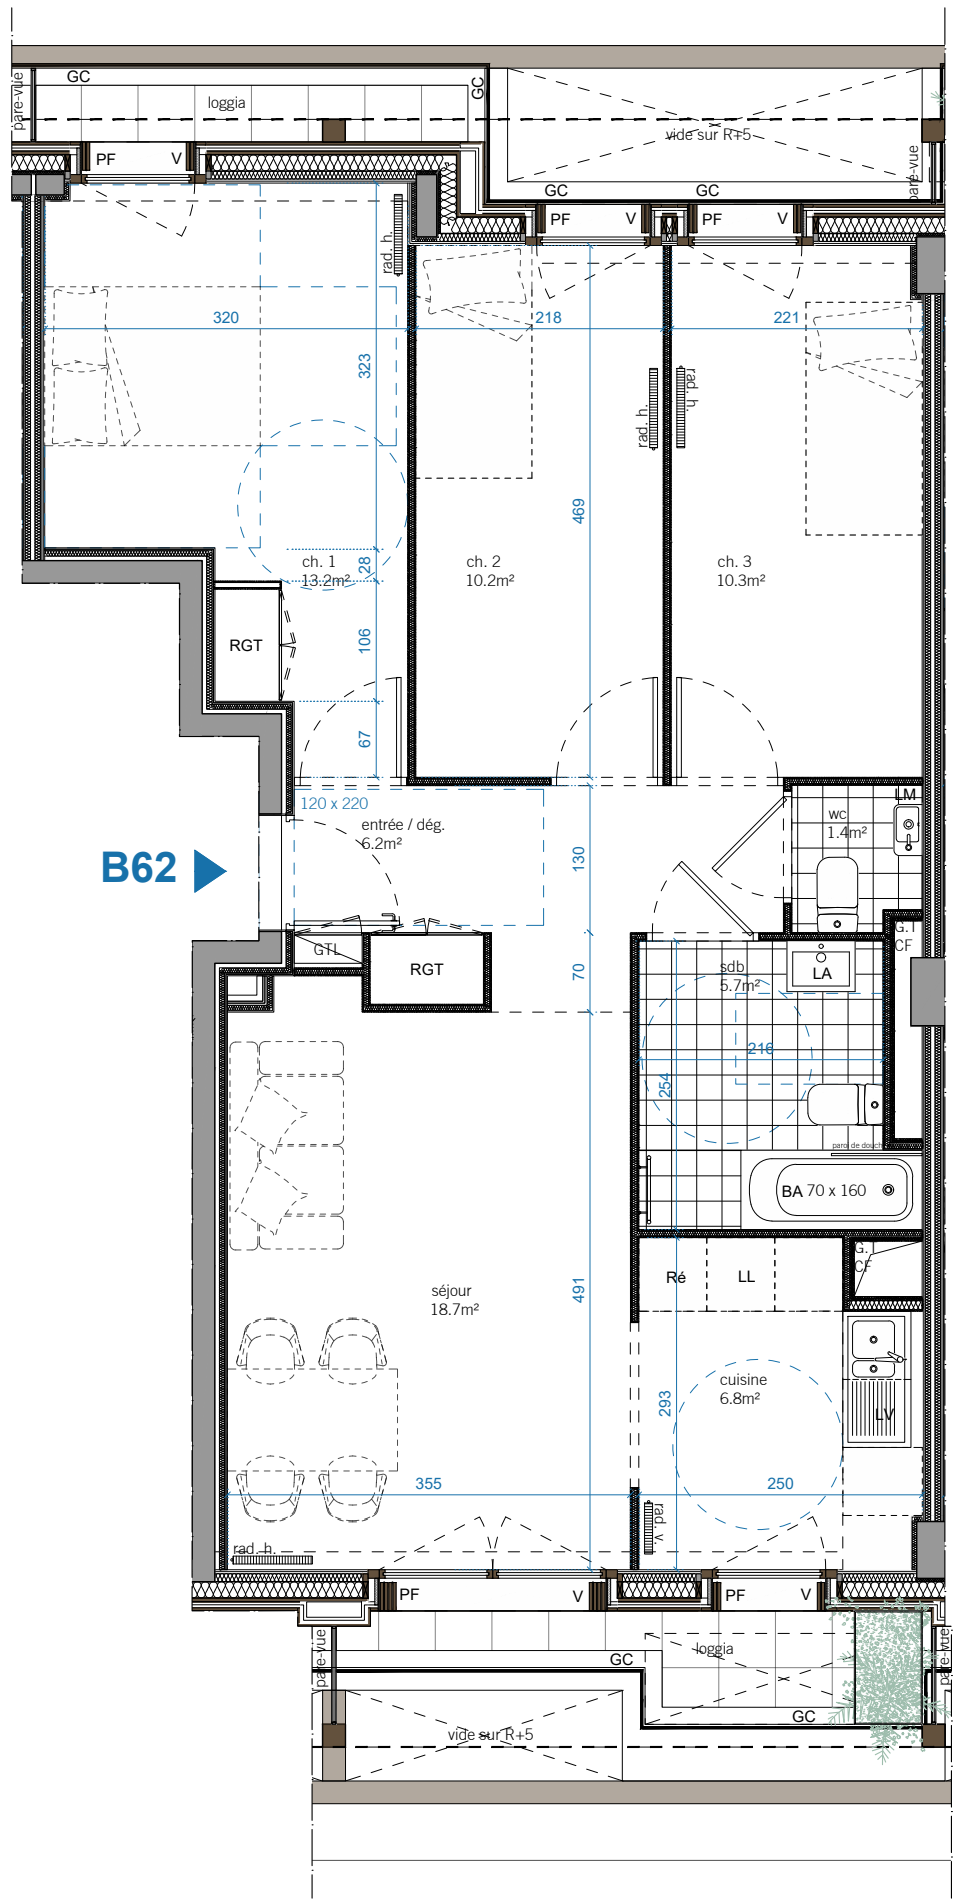

Réf. logement : PYTH6B_B62

Rue Henri Duvernois 75020 Paris Logement Adaptable



Surfaces habitables

total : 72.5 m²

NOTA : Le présent document exprime la figure et les dispositions générales de l'appartement. Les surfaces indiquées sont approximatives. Des variations peuvent intervenir en fonction des nécessités techniques réglementaires, de la réalisation, tant en ce qui concerne les dimensions libres que l'équipement. Tous les objets meublants, indiqués en pointillé ne sont pas fournis. Les blocs évier sont fournis. Les équipements ménagers indiquent la position de passage des fluides mais ne sont pas fournis. Les retombées, soffites, faux plafonds, canalisation, radiateurs en sont pas tous figurés.


Surfaces annexes au logement (surfaces indicatives non garanties)

loggias : 6.2 m²

Légende

- | | | | |
|----|----------------------------|-----|-----------------------------|
| PF | porte-fenêtre | RGT | rangement (placard aménagé) |
| V | volets pliants coulissants | | tableau électrique |
| GC | garde-corps | | radiateur |
| LV | lave-vaisselle | | sèche-serviettes |
| LL | lave-linge | | espace libre (Ø 1.50 m) |
| Ré | réfrigérateur | | aire de manoeuvre |
| DO | douche | | soffite - faux-plafond |
| BA | baignoire | | |
| LA | lavabo | | |
| LM | lave-mains | | |


étage : R+6 type logement : T4

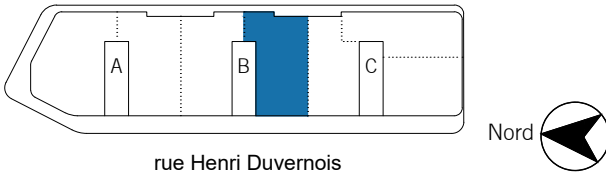

date : 07.2024

échelle : 1: 66 (1.5 cm = 1m)

★ Le mobilier, indiqué en pointillé, est placé à titre indicatif. (non fourni)

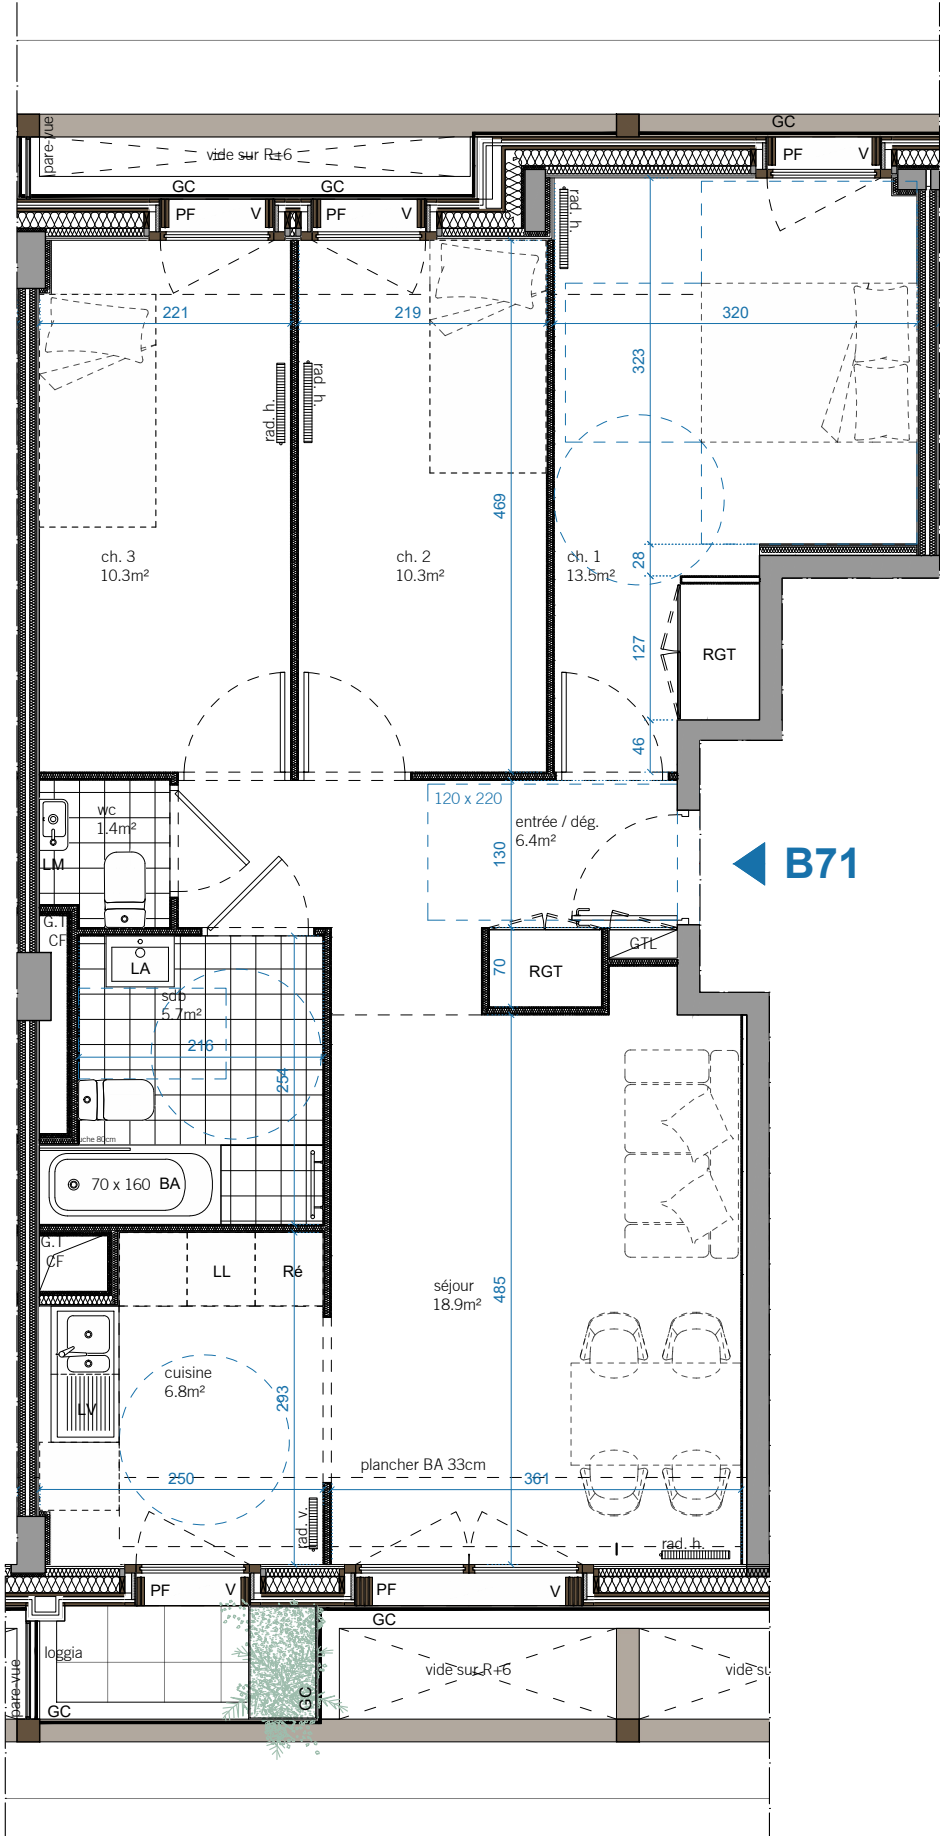

Réf. logement : PYTH6B_B71

Rue Henri Duvernois 75020 Paris **Logement Adaptable**



Surfaces habitables

total : 73.3 m²

NOTA : Le présent document exprime la figure et les dispositions générales de l'appartement. Les surfaces indiquées sont approximatives. Des variations peuvent intervenir en fonction des nécessités techniques réglementaires, de la réalisation, tant en ce qui concerne les dimensions libres que l'équipement. Tous les objets meublants, indiqués en pointillé ne sont pas fournis. Les blocs évier sont fournis. Les équipements ménagers indiquent la position de passage des fluides mais ne sont pas fournis. Les retombées, soffites, faux plafonds, canalisation, radiateurs en sont pas tous figurés.


Surfaces annexes au logement (surfaces indicatives non garanties)

loggia : 2.4 m²

Légende


PF	porte-fenêtre	RGT	rangement (placard aménagé)
V	volets pliants coulissants		tableau électrique
GC	garde-corps		radiateur
LV	lave-vaisselle		sèche-serviettes
LL	lave-linge		espace libre (Ø 1.50 m)
Ré	réfrigérateur		aire de manoeuvre
DO	douche		soffite - faux-plafond
BA	baignoire		
LA	lavabo		
LM	lave-mains		

étage : R+7 type logement : T4

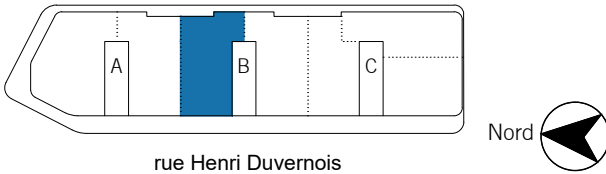


date : 07.2024

échelle : 1: 66 (1.5 cm = 1m)

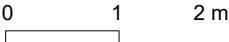

★ Le mobilier, indiqué en pointillé, est placé à titre indicatif. (non fourni)

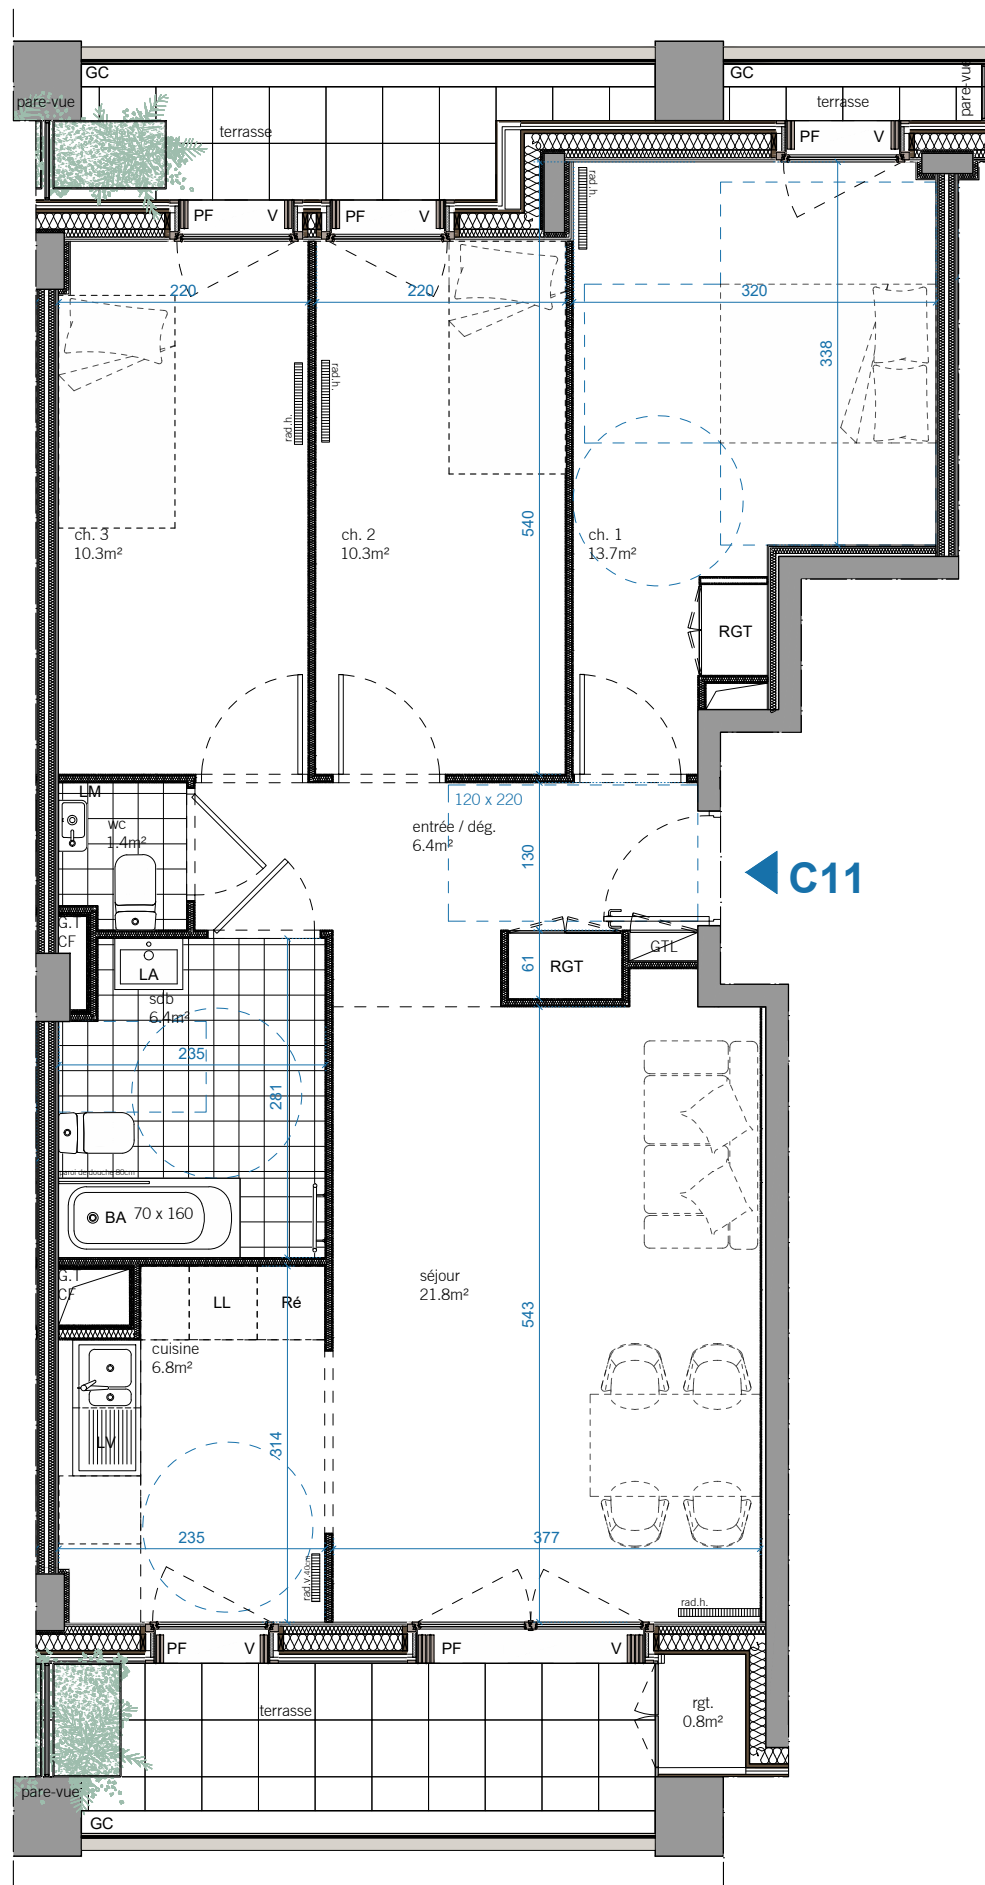

Surfaces habitables

total : 77.1 m²

NOTA : Le présent document exprime la figure et les dispositions générales de l'appartement. Les surfaces indiquées sont approximatives. Des variations peuvent intervenir en fonction des nécessités techniques réglementaires, de la réalisation, tant en ce qui concerne les dimensions libres que l'équipement. Tous les objets meublants, indiqués en pointillé ne sont pas fournis. Les blocs évier sont fournis. Les équipements ménagers indiquent la position de passage des fluides mais ne sont pas fournis. Les retombées, soffites, faux plafonds, canalisation, radiateurs en sont pas tous figurés.


Surfaces annexes au logement (surfaces indicatives non garanties)

terrasses : 14.4 m²
rangement extérieur : 0.8 m²

Légende


PF	porte-fenêtre	RGT	rangement (placard aménagé)
V	volets pliants coulissants		tableau électrique
GC	garde-corps		radiateur
LV	lave-vaisselle		sèche-serviettes
LL	lave-linge		espace libre (Ø 1.50 m)
Ré	réfrigérateur		aire de manoeuvre
DO	douche		soffite - faux-plafond
BA	baignoire		
LA	lavabo		
LM	lave-mains		

étage : R+1 type logement : T4

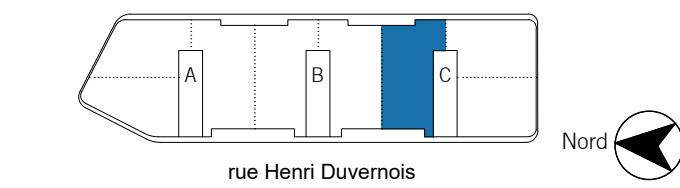


date : 07.2024

échelle : 1: 66 (1.5 cm = 1m)

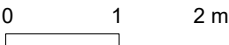

★ Le mobilier, indiqué en pointillé, est placé à titre indicatif. (non fourni)

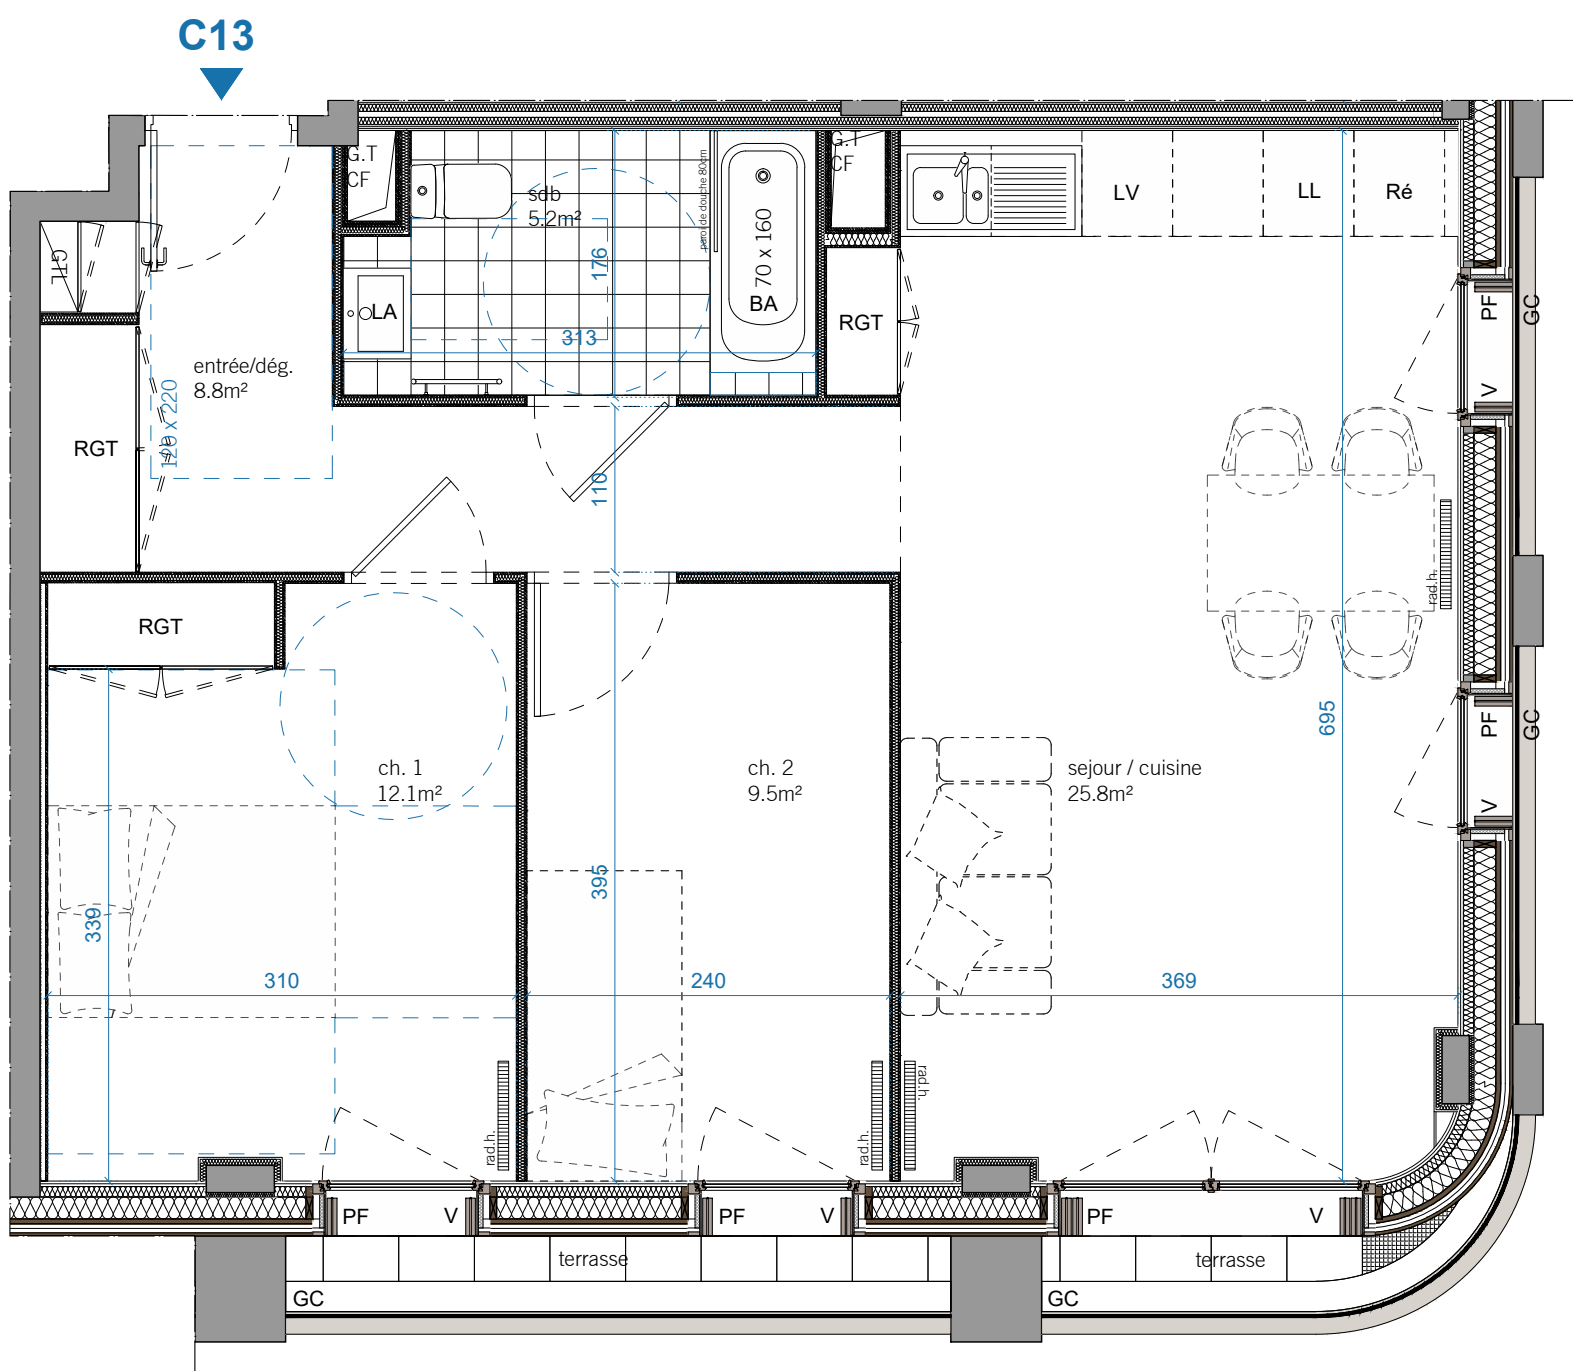

Surfaces habitables

total : 61.4 m²

NOTA : Le présent document exprime la figure et les dispositions générales de l'appartement. Les surfaces indiquées sont approximatives. Des variations peuvent intervenir en fonction des nécessités techniques réglementaires, de la réalisation, tant en ce qui concerne les dimensions libres que l'équipement. Tous les objets meublants, indiqués en pointillé ne sont pas fournis. Les blocs évier sont fournis. Les équipements ménagers indiquent la position de passage des fluides mais ne sont pas fournis. Les retombées, soffites, faux plafonds, canalisation, radiateurs en sont pas tous figurés.

Surfaces annexes au logement (surfaces indicatives non garanties)

terrasses : 3.6 m²

- Légende**
- | | | | |
|----|----------------------------|-----|-----------------------------|
| PF | porte-fenêtre | RGT | rangement (placard aménagé) |
| V | volets pliants coulissants | | tableau électrique |
| GC | garde-corps | | radiateur |
| LV | lave-vaisselle | | sèche-serviettes |
| LL | lave-linge | | espace libre (Ø 1.50 m) |
| Ré | réfrigérateur | | aire de manoeuvre |
| DO | douche | | soffite - faux-plafond |
| BA | baignoire | | |
| LA | lavabo | | |
| LM | lave-mains | | |


étage : R+1

type logement : T3

date : 07.2024

échelle : 1: 50 (2 cm = 1m)

★ Le mobilier, indiqué en pointillé, est placé à titre indicatif. (non fourni)

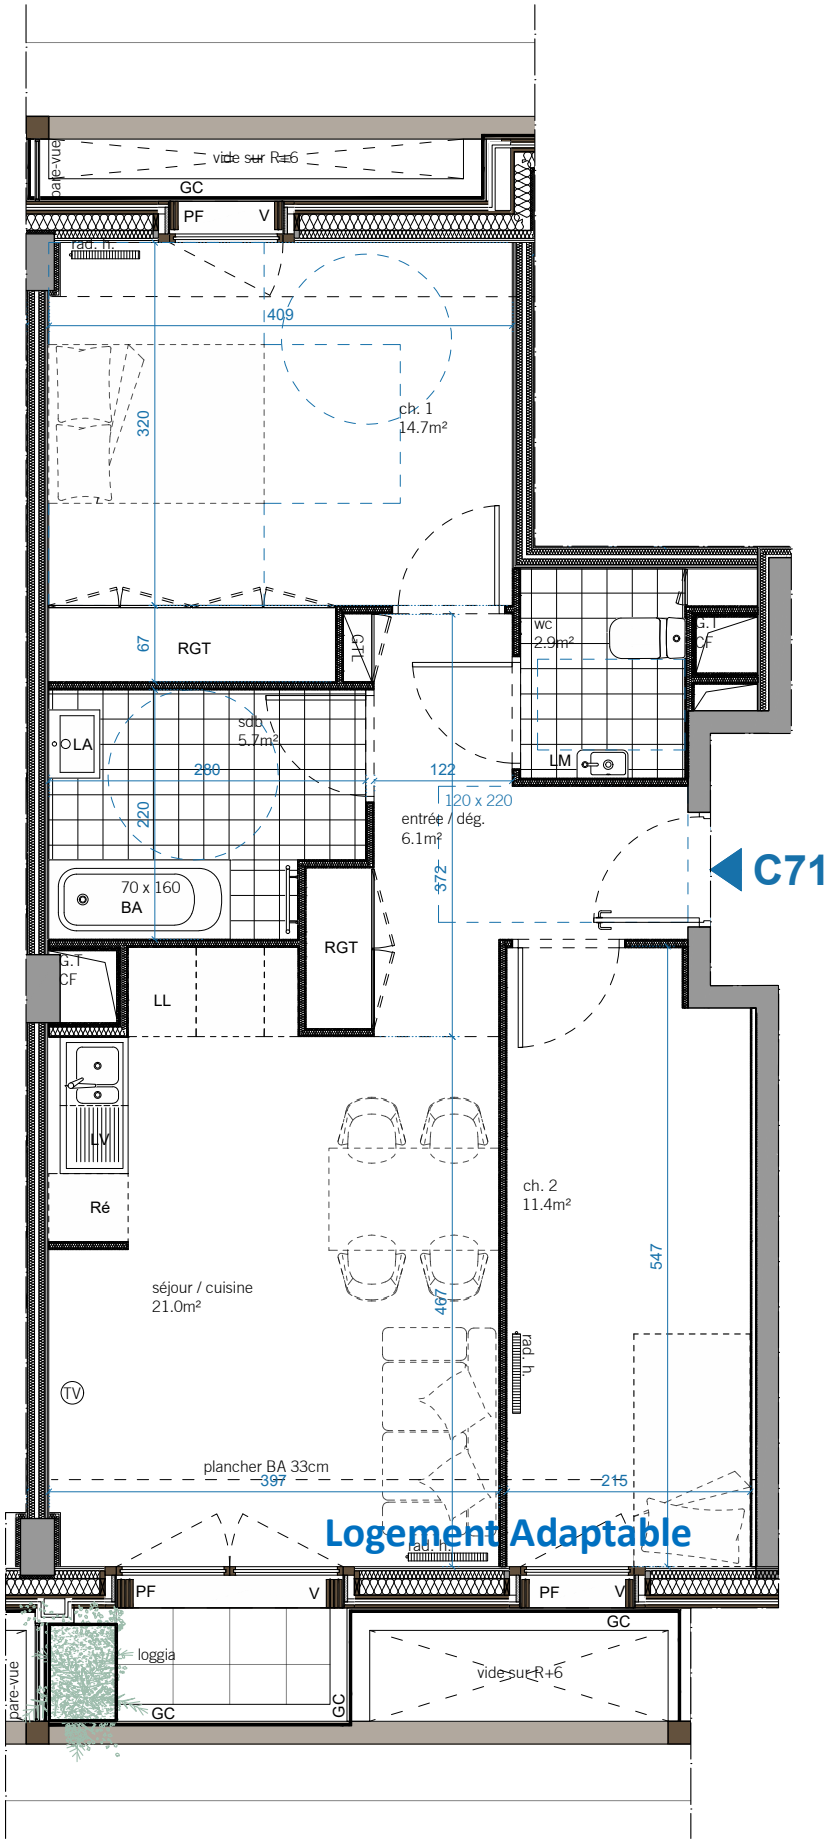

Réf. logement : PYTH6B_C71

Rue Henri Duvernois 75020 Paris **Logement Adaptable**



Surfaces habitables

total : 61.8 m²

NOTA : Le présent document exprime la figure et les dispositions générales de l'appartement. Les surfaces indiquées sont approximatives. Des variations peuvent intervenir en fonction des nécessités techniques réglementaires, de la réalisation, tant en ce qui concerne les dimensions libres que l'équipement. Tous les objets meublants, indiqués en pointillé ne sont pas fournis. Les blocs évier sont fournis. Les équipements ménagers indiquent la position de passage des fluides mais ne sont pas fournis. Les retombées, soffites, faux plafonds, canalisation, radiateurs en sont pas tous figurés.


Surfaces annexes au logement (surfaces indicatives non garanties)

loggia : 2.6 m²

Légende

PF	porte-fenêtre	RGT	rangement (placard aménagé)
V	volets pliants coulissants		tableau électrique
GC	garde-corps		radiateur
LV	lave-vaisselle		sèche-serviettes
LL	lave-linge		espace libre (Ø 1.50 m)
Ré	réfrigérateur		aire de manoeuvre
DO	douche		soffite - faux-plafond
BA	baignoire		
LA	lavabo		
LM	lave-mains		

étage : R+7 type logement : T3

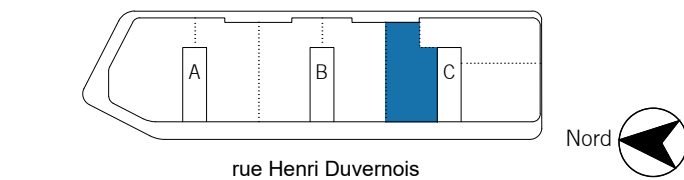

date : 07.2024

échelle : 1: 66 (1.5 cm = 1m) 0 1 2 m

★ Le mobilier, indiqué en pointillé, est placé à titre indicatif. (non fourni)



Surfaces habitables

total : 62.7 m²

NOTA : Le présent document exprime la figure et les dispositions générales de l'appartement. Les surfaces indiquées sont approximatives. Des variations peuvent intervenir en fonction des nécessités techniques réglementaires, de la réalisation, tant en ce qui concerne les dimensions libres que l'équipement. Tous les objets meublants, indiqués en pointillé ne sont pas fournis. Les blocs évier sont fournis. Les équipements ménagers indiquent la position de passage des fluides mais ne sont pas fournis. Les retombées, soffites, faux plafonds, canalisation, radiateurs en sont pas tous figurés.

Surfaces annexes au logement (surfaces indicatives non garanties)

sans objet

Légende

- PF

porte-fenêtre
- V

volets pliants coulissants
- GC

garde-corps
- LV

lave-vaisselle
- LL

lave-linge
- Ré

réfrigérateur
- DO

douche
- BA

baignoire
- LA

lavabo
- LM

lave-mains
- RGT

rangement
(placard aménagé)
- 

tableau électrique
- 

radiateur
- 


sèche-serviettes
- 

espace libre (Ø 1.50 m)
- 

aire de manœuvre
- 



soffite - faux-plafond

étage : R+7 type logement : T3

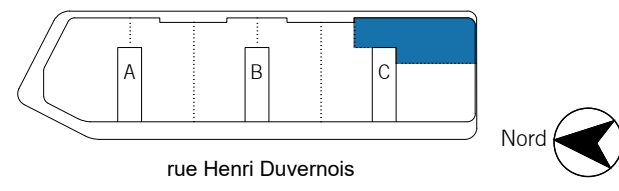


date : 07.2024

échelle : 1: 66 (1.5 cm = 1m)

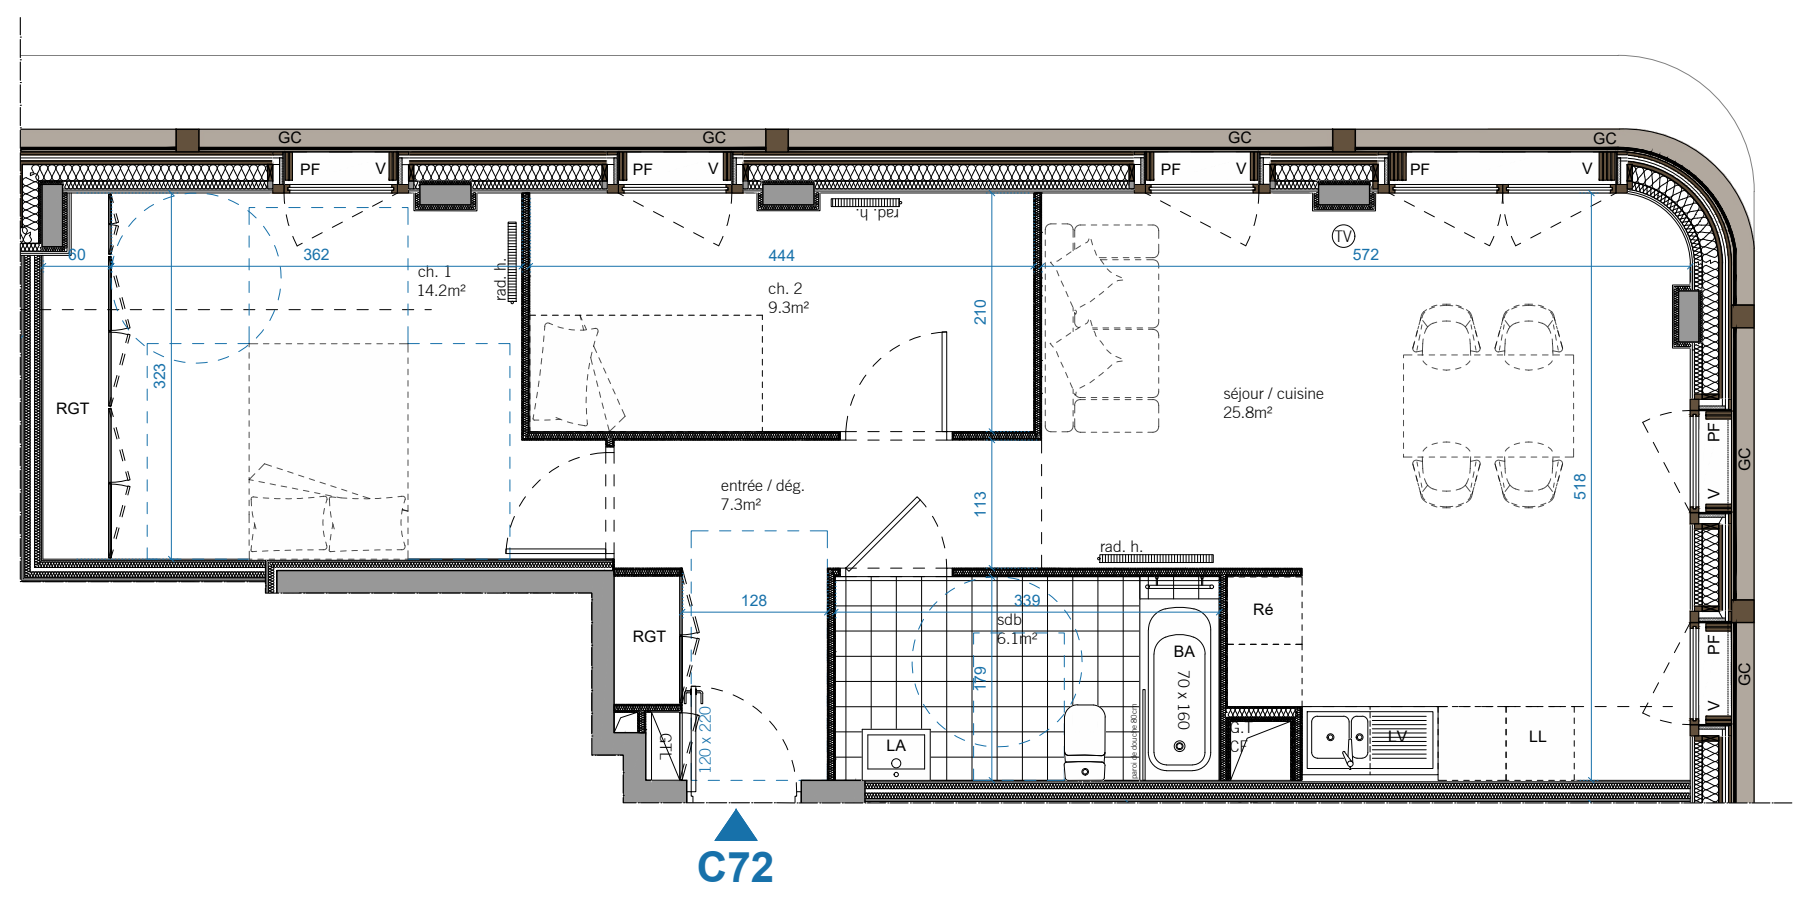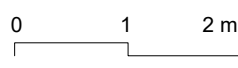

★ Le mobilier, indiqué en pointillé, est placé à titre indicatif. (non fourni)

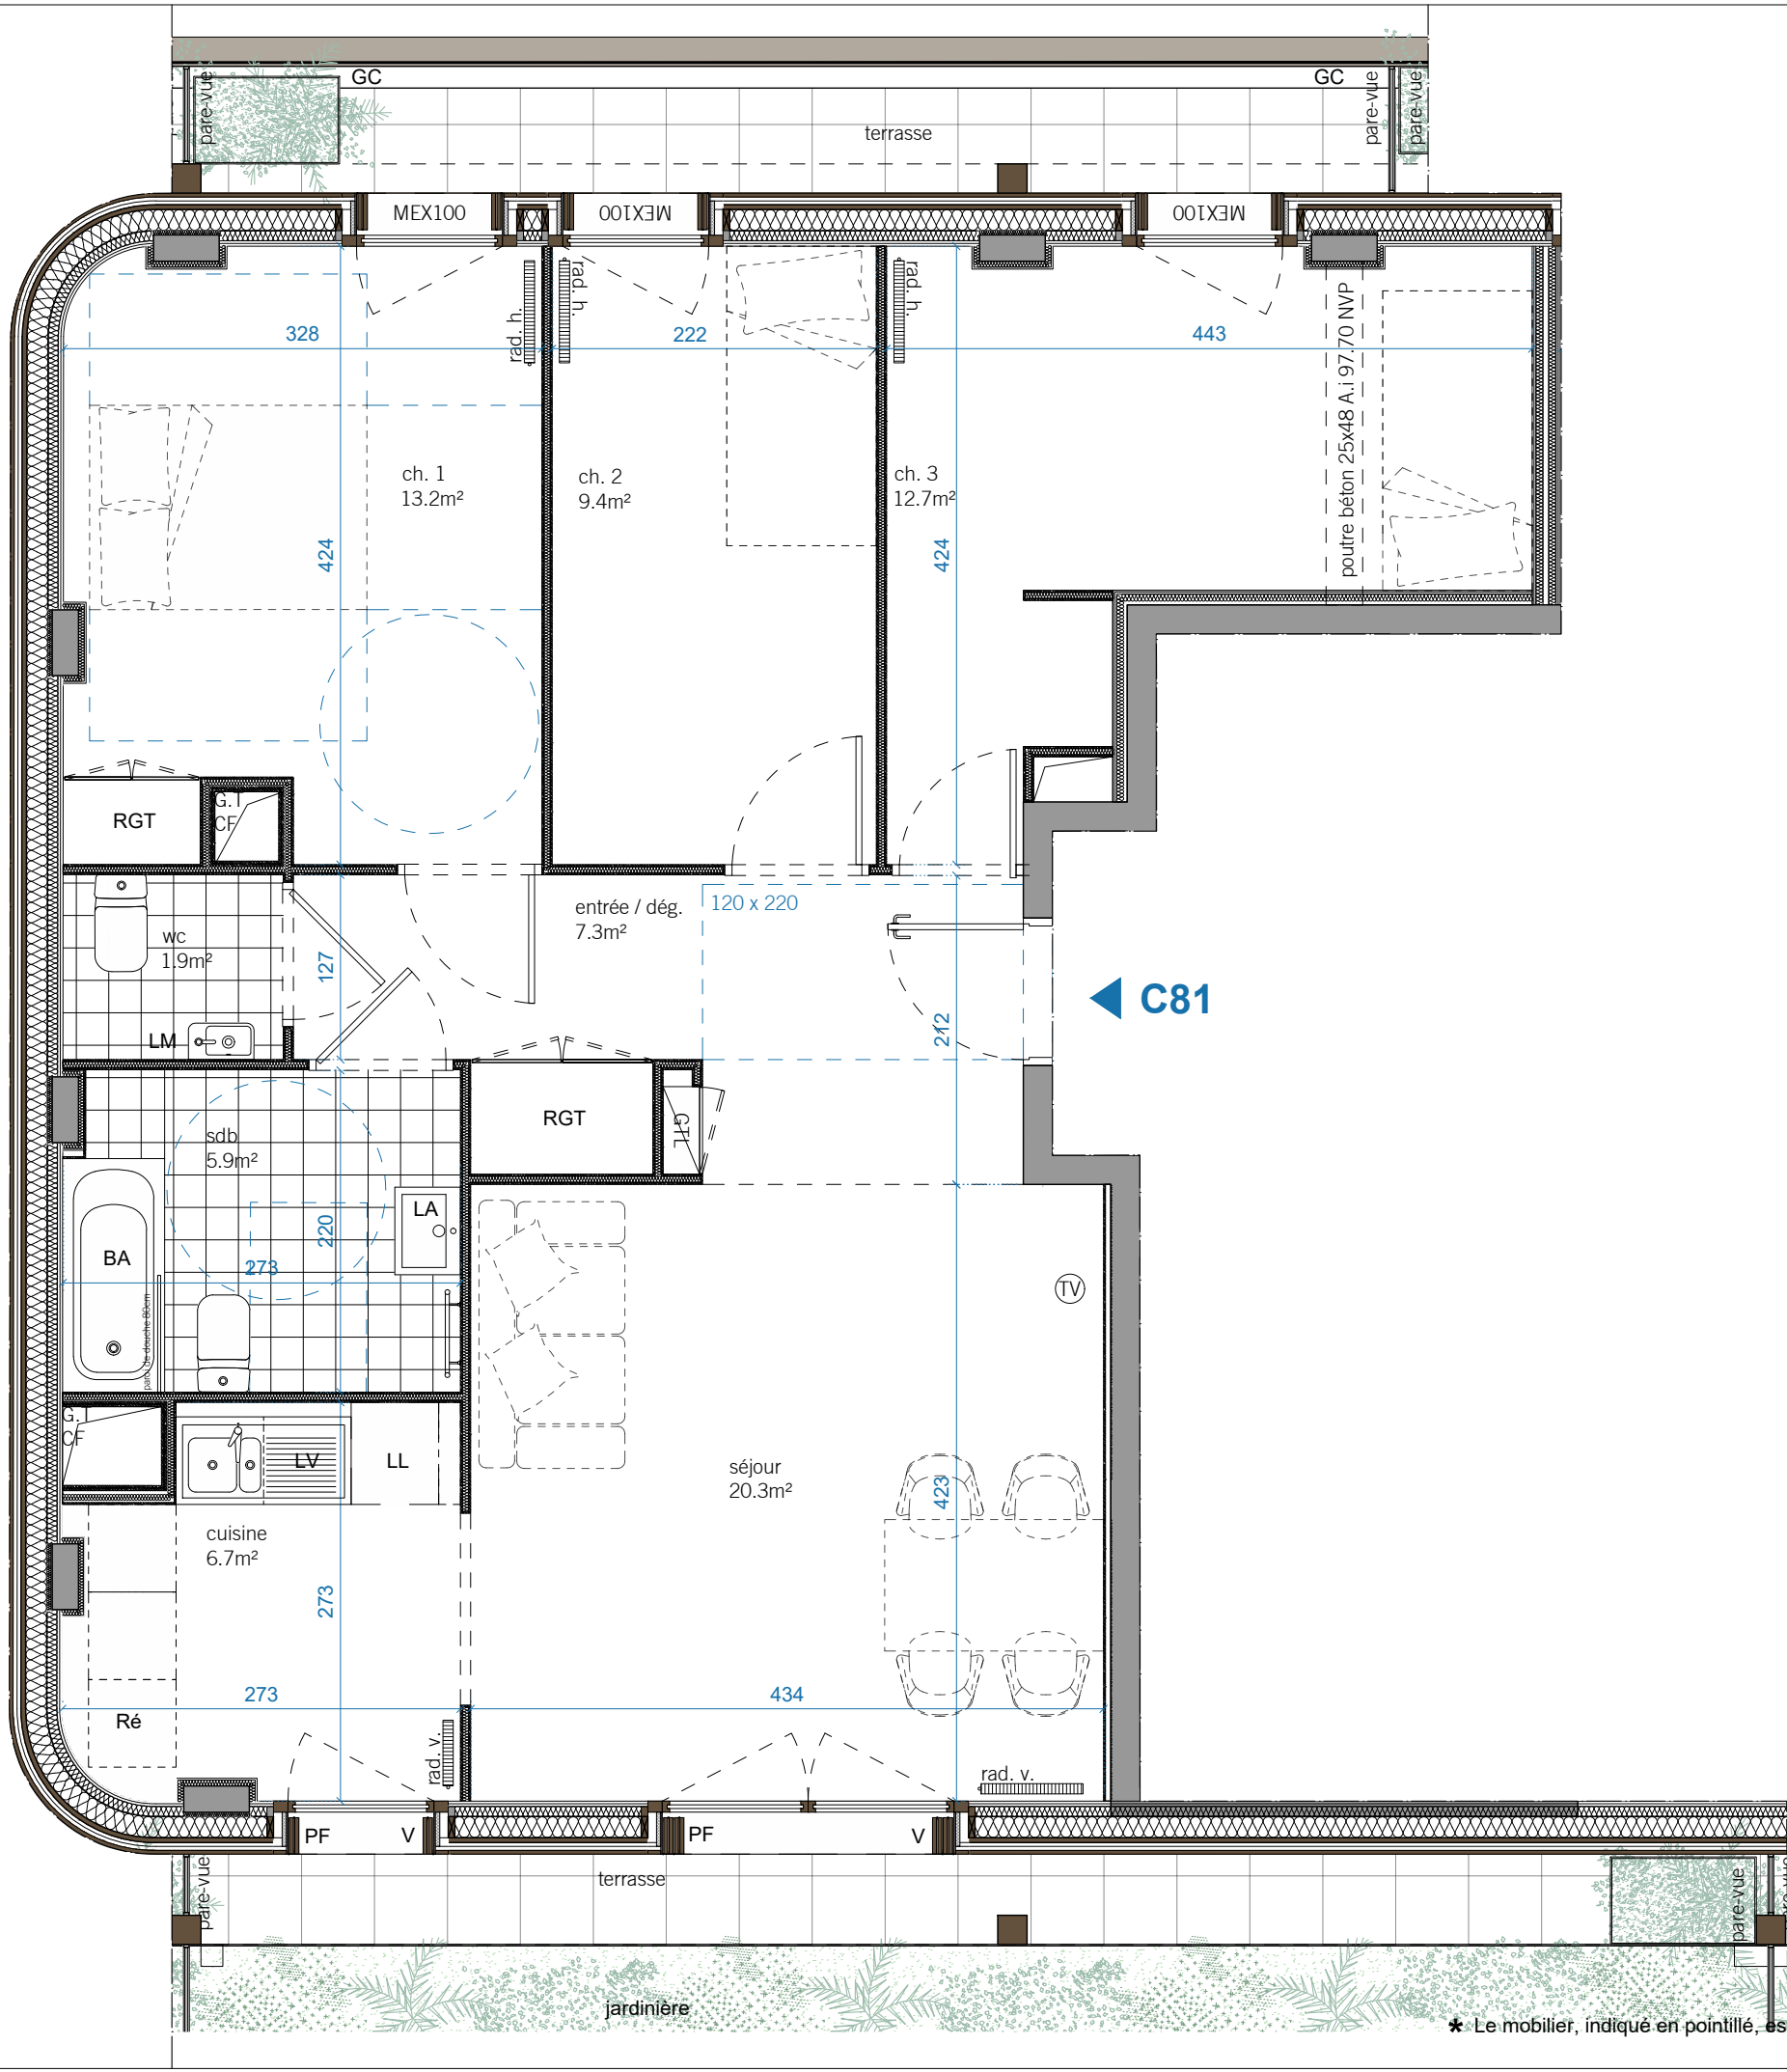

Réf. logement : PYTH6B_C81

Rue Henri Duvernois
75020 Paris

Logement Adaptable



Surfaces habitables

total : 77.4 m²

NOTA : Le présent document exprime la figure et les dispositions générales de l'appartement. Les surfaces indiquées sont approximatives. Des variations peuvent intervenir en fonction des nécessités techniques réglementaires, de la réalisation, tant en ce qui concerne les dimensions libres que l'équipement. Tous les objets meublants, indiqués en pointillé ne sont pas fournis. Les blocs évier sont fournis. Les équipements ménagers indiquent la position de passage des fluides mais ne sont pas fournis. Les retombées, soffites, faux plafonds, canalisation, radiateurs en sont pas tous figurés.


Surfaces annexes au logement (surfaces indicatives non garanties)

terrasses : 13.7 m²

Légende


PF	porte-fenêtre	RGT	rangement (placard aménagé)
V	volets pliants coulissants		tableau électrique
GC	garde-corps		radiateur
LV	lave-vaisselle		sèche-serviettes
LL	lave-linge		espace libre (Ø 1.50 m)
Ré	réfrigérateur		aire de manoeuvre
DO	douche		soffite - faux-plafond
BA	baignoire		
LA	lavabo		
LM	lave-mains		

étage : R+8 type logement : T4

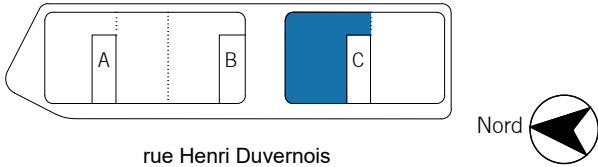

date : 07.2024

échelle : 1: 50 (2 cm = 1m)

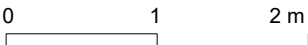

* Le mobilier, indiqué en pointillé, est placé à titre indicatif. (non fourni)