

# B41

Logement évolutif - T3

12-18, av Porte de la Villette 75019 Paris



## SURFACE


Surfaces habitable : 62,3 m²

Espace extérieur : 17,4 m²

NOTA : Le présent document exprime la figure et les dispositions générales de l'appartement. Les surfaces indiquées sont approximatives. Des variations peuvent intervenir en fonction des nécessités techniques réglementaires, de la réalisation, tant en ce qui concerne les dimensions libres que les équipements. Tous les objets meublant, indiqués en pointillés, ne sont pas fournis. Eviers fournis. Les équipements ménagers indiquent la position de passage des fluides mais ne sont pas fournis. Les retombées, soffites, faux plafonds, canalisations, radiateurs ne sont pas tous figurés. Le positionnement, le nombre et les dimensions des radiateurs n'ont pas de valeur contractuelle. Ils sont susceptibles de modifications en cours de réalisation du programme. Les surfaces indiquées pourront faire l'objet d'une différence de moins de 5% tel que précisé dans le contrat de réservation.

## LEGENDE

|    |                |  |                          |
|----|----------------|--|--------------------------|
| PF | Porte fenêtre  |  | Espace libre (diam 1,5m) |
| F  | Fenêtre        |  | Tableau élec.            |
| PL | Rangement      |  | Faux plafond             |
| LV | Lave vaisselle |  | Soffite                  |
| LL | Lave linge     |  | Radiateur                |
| RE | Réfrigérateur  |  | Sèche serviette          |

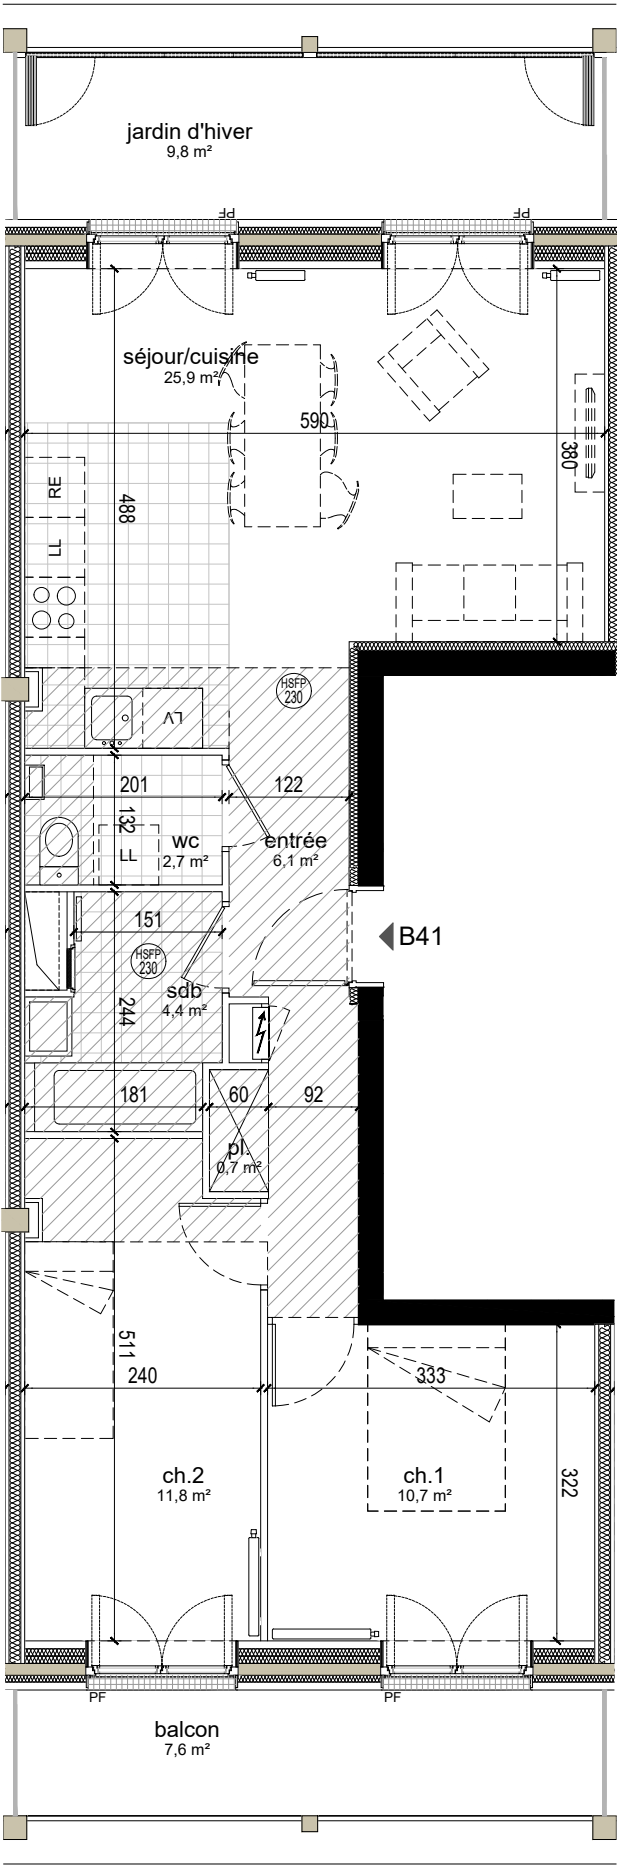

R+4

Échelle 1:75

