

# CAR16\_A22

16, rue Armand Carrel - 75019 PARIS



## LOGEMENT ACCESSIBLE

### SURFACE



Logement : 56,9 m<sup>2</sup> SHAB

Espace extérieur : 5,5 m<sup>2</sup>

**NOTA :** Le présent document exprime la figure et les dispositions générales de l'appartement. Les surfaces indiquées sont approximatives. Des variations peuvent intervenir en fonction des nécessités techniques réglementaires, de la réalisation, tant en ce qui concerne les dimensions libres que les équipements. Tous les objets meublant, indiqués en pointillés, ne sont pas fournis. Eviers fournis. Les équipements ménagers indiquent la position de passage des fluides mais ne sont pas fournis. Les retombées, soffites, faux plafonds, canalisations, radiateurs ne sont pas tous figurés.

## LEGENDE

|     |                |      |                           |
|-----|----------------|------|---------------------------|
| PF  | Porte fenêtre  |      | Espace libre (diam 1,5 m) |
| F   | Fenêtre        | ETEL | Tableau électrique        |
| RGT | Rangement      |      | Faux plafond              |
| LV  | Lave vaisselle |      | Radiateur                 |
| LL  | Lave linge     |      | Sèche serviette           |
| R   | Réfrigérateur  |      | Brasseur d'air plafond    |
| C   | Cuisson        |      |                           |

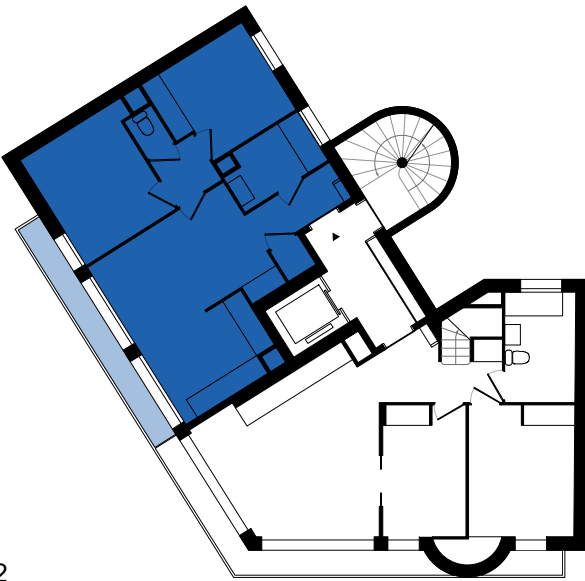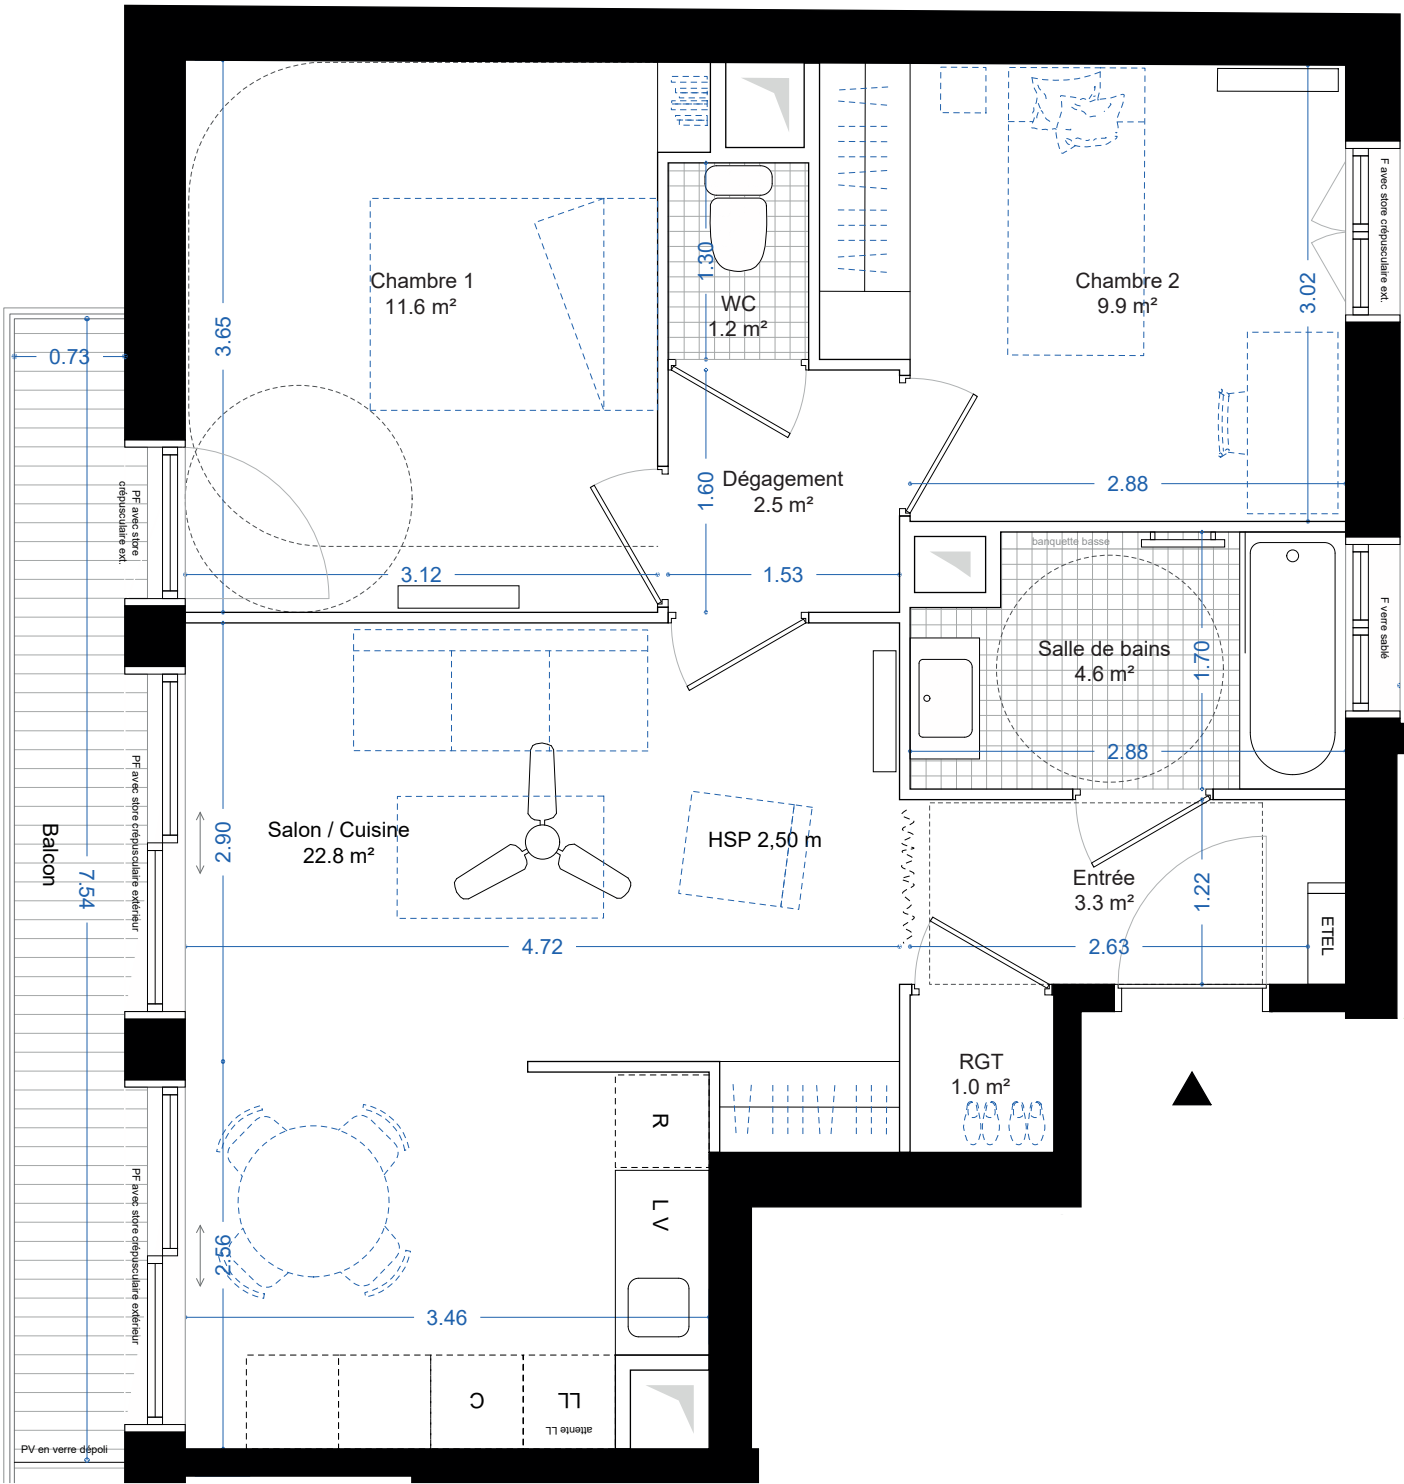

R+2

