

CAR16_A31

16, rue Armand Carrel - 75019 PARIS



LOGEMENT ACCESSIBLE

SURFACE



Logement : 72,6 m² SHAB

Espace extérieur : 11,6 m²

NOTA : Le présent document exprime la figure et les dispositions générales de l'appartement. Les surfaces indiquées sont approximatives. Des variations peuvent intervenir en fonction des nécessités techniques réglementaires, de la réalisation, tant en ce qui concerne les dimensions libres que les équipements. Tous les objets meublant, indiqués en pointillés, ne sont pas fournis. Eviers fournis. Les équipements ménagers indiquent la position de passage des fluides mais ne sont pas fournis. Les retombées, soffites, faux plafonds, canalisations, radiateurs ne sont pas tous figurés.

LEGENDE

PF	Porte fenêtre		Espace libre (diam 1,5 m)
F	Fenêtre	ETEL	Tableau électrique
RGT	Rangement		Faux plafond
LV	Lave vaisselle		Radiateur
LL	Lave linge		Sèche serviette
R	Réfrigérateur		Brasseur d'air plafond
C	Cuisson		

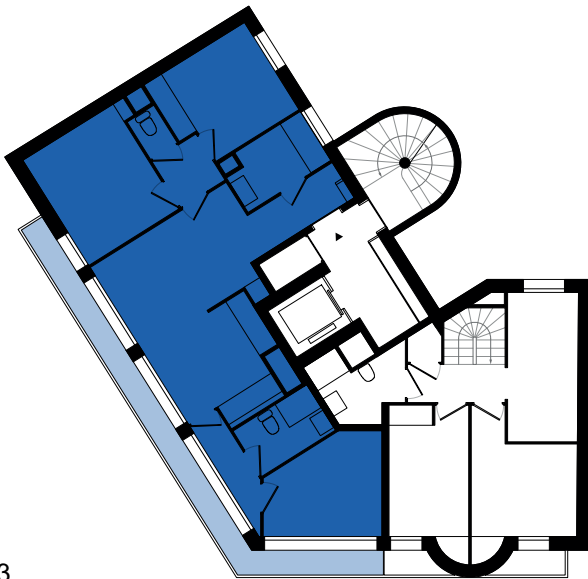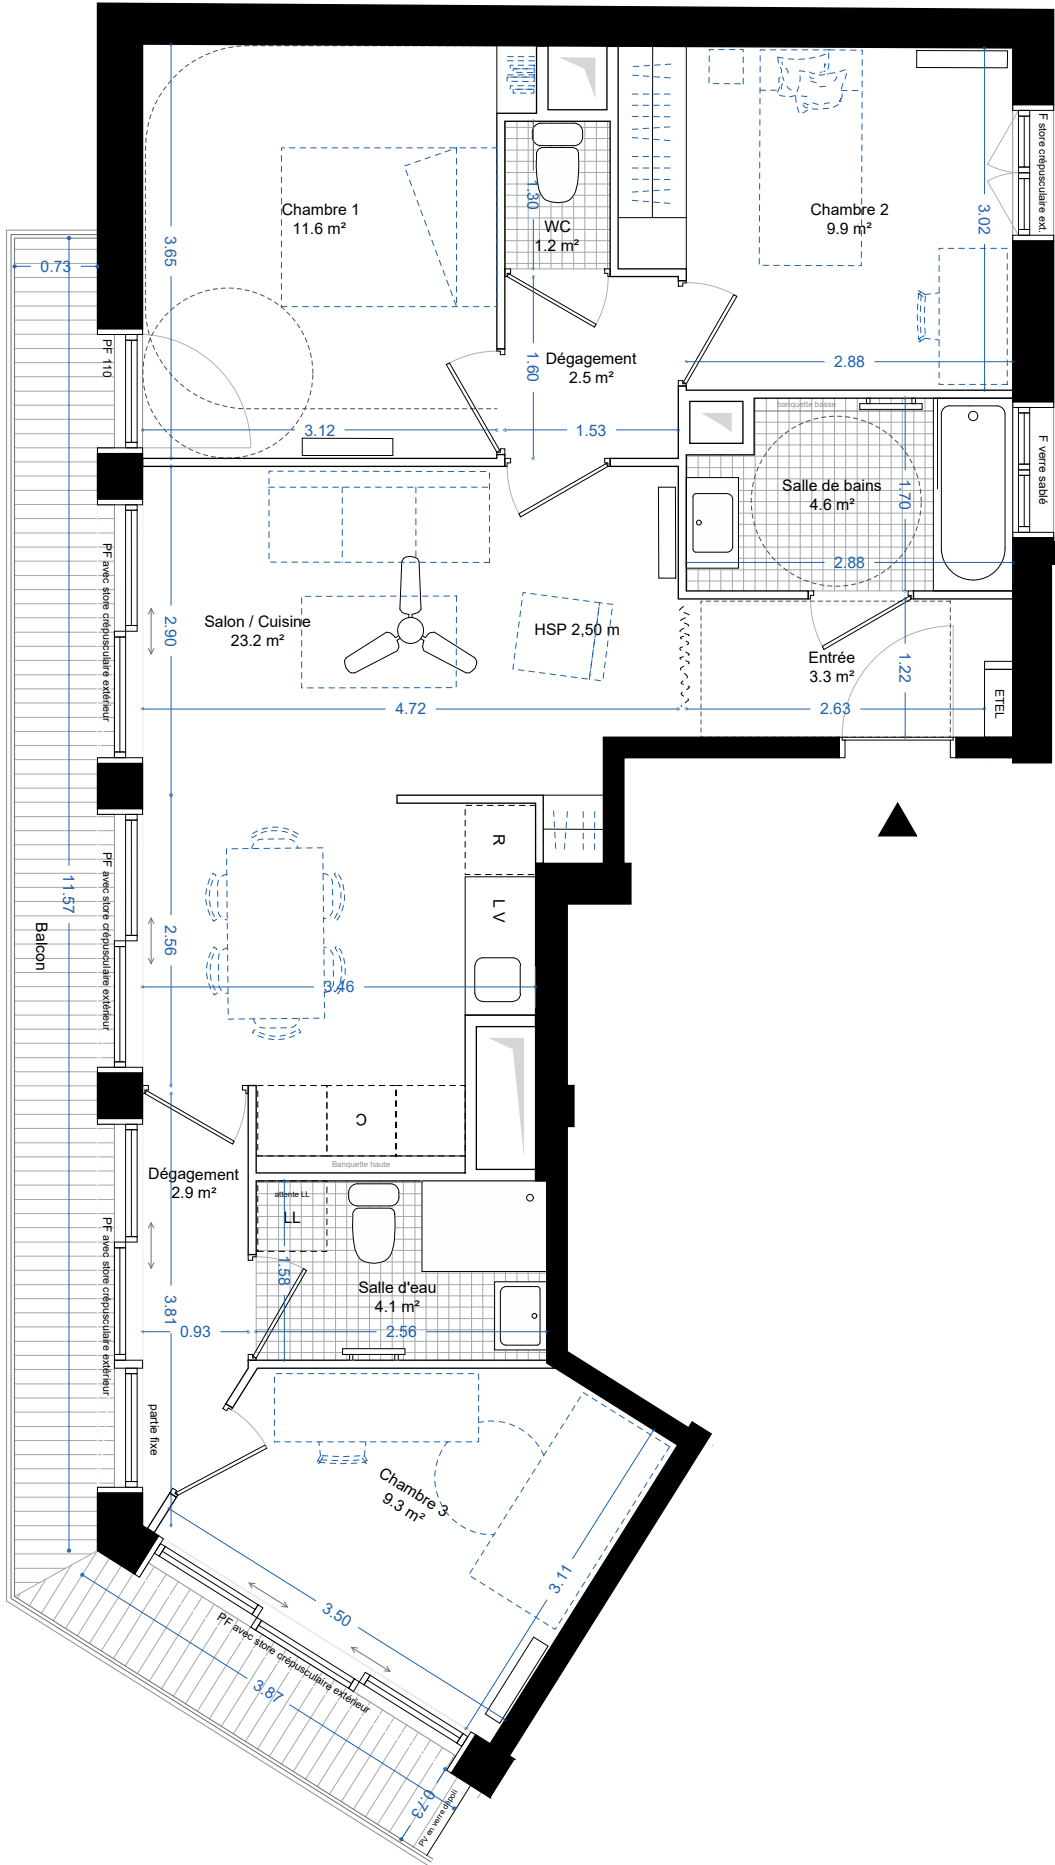

R+3

