



R+1

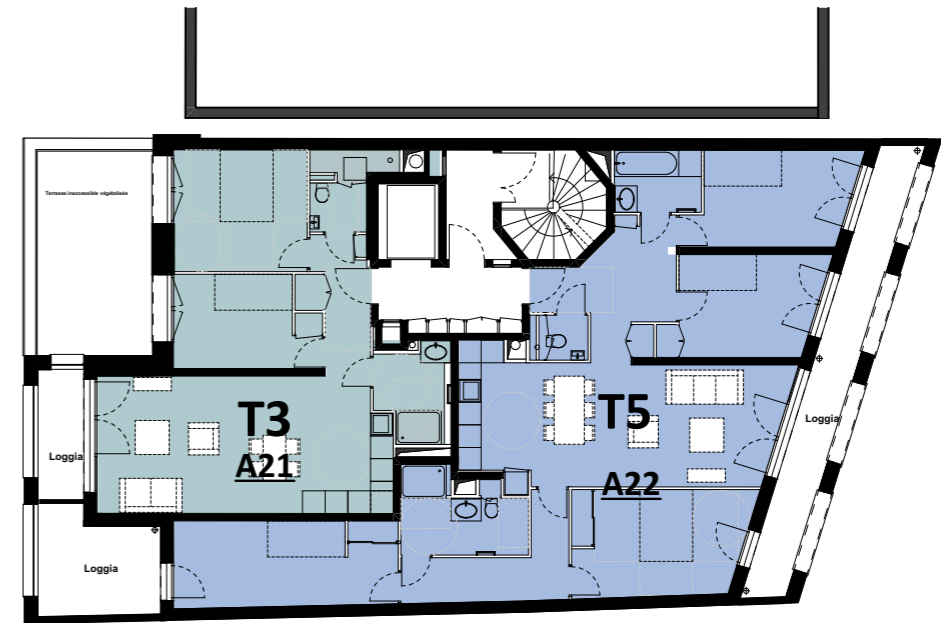

R+2


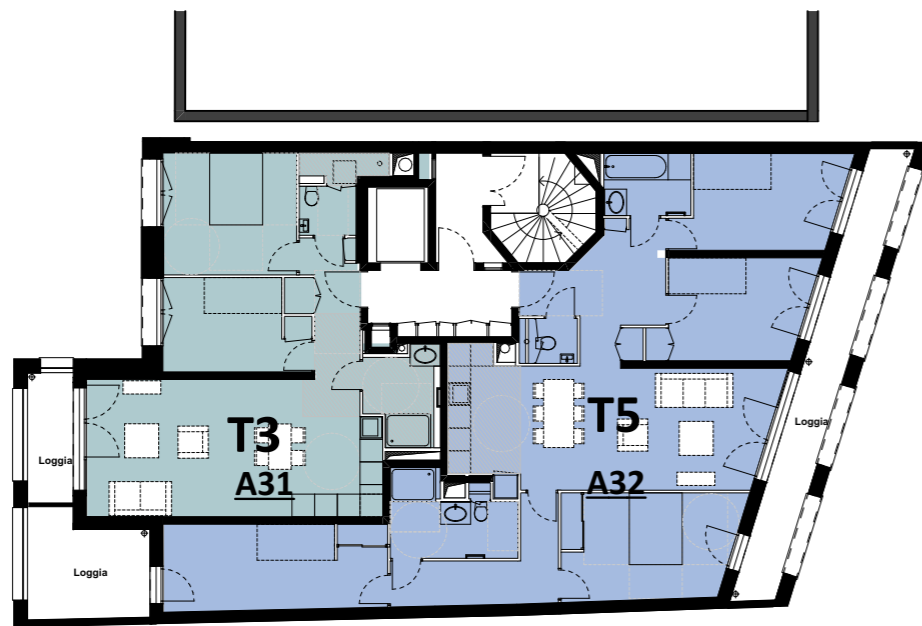


R+3

LEGENDE DES SYMBOLES DU PLAN

EV	Évier
LV	Lave-vaisselle
LL	Lave-linge
RF	Réfrigérateur
CU	Plaque de cuisson
CH	Chaudière individuelle gaz
SS	Sèche-serviette
PF	Porte-fenêtre
F	Fenêtre ouvrante
EP	Descente pluviale
VR	Volet roulant
PL	Placard
GTL	Gaine technique logement
(hatched box)	Faux-plafonds et soffites
(dashed box)	Poutres et retombées
3CEP	Conduit chaudière coll.

PLAN PROVISOIRE

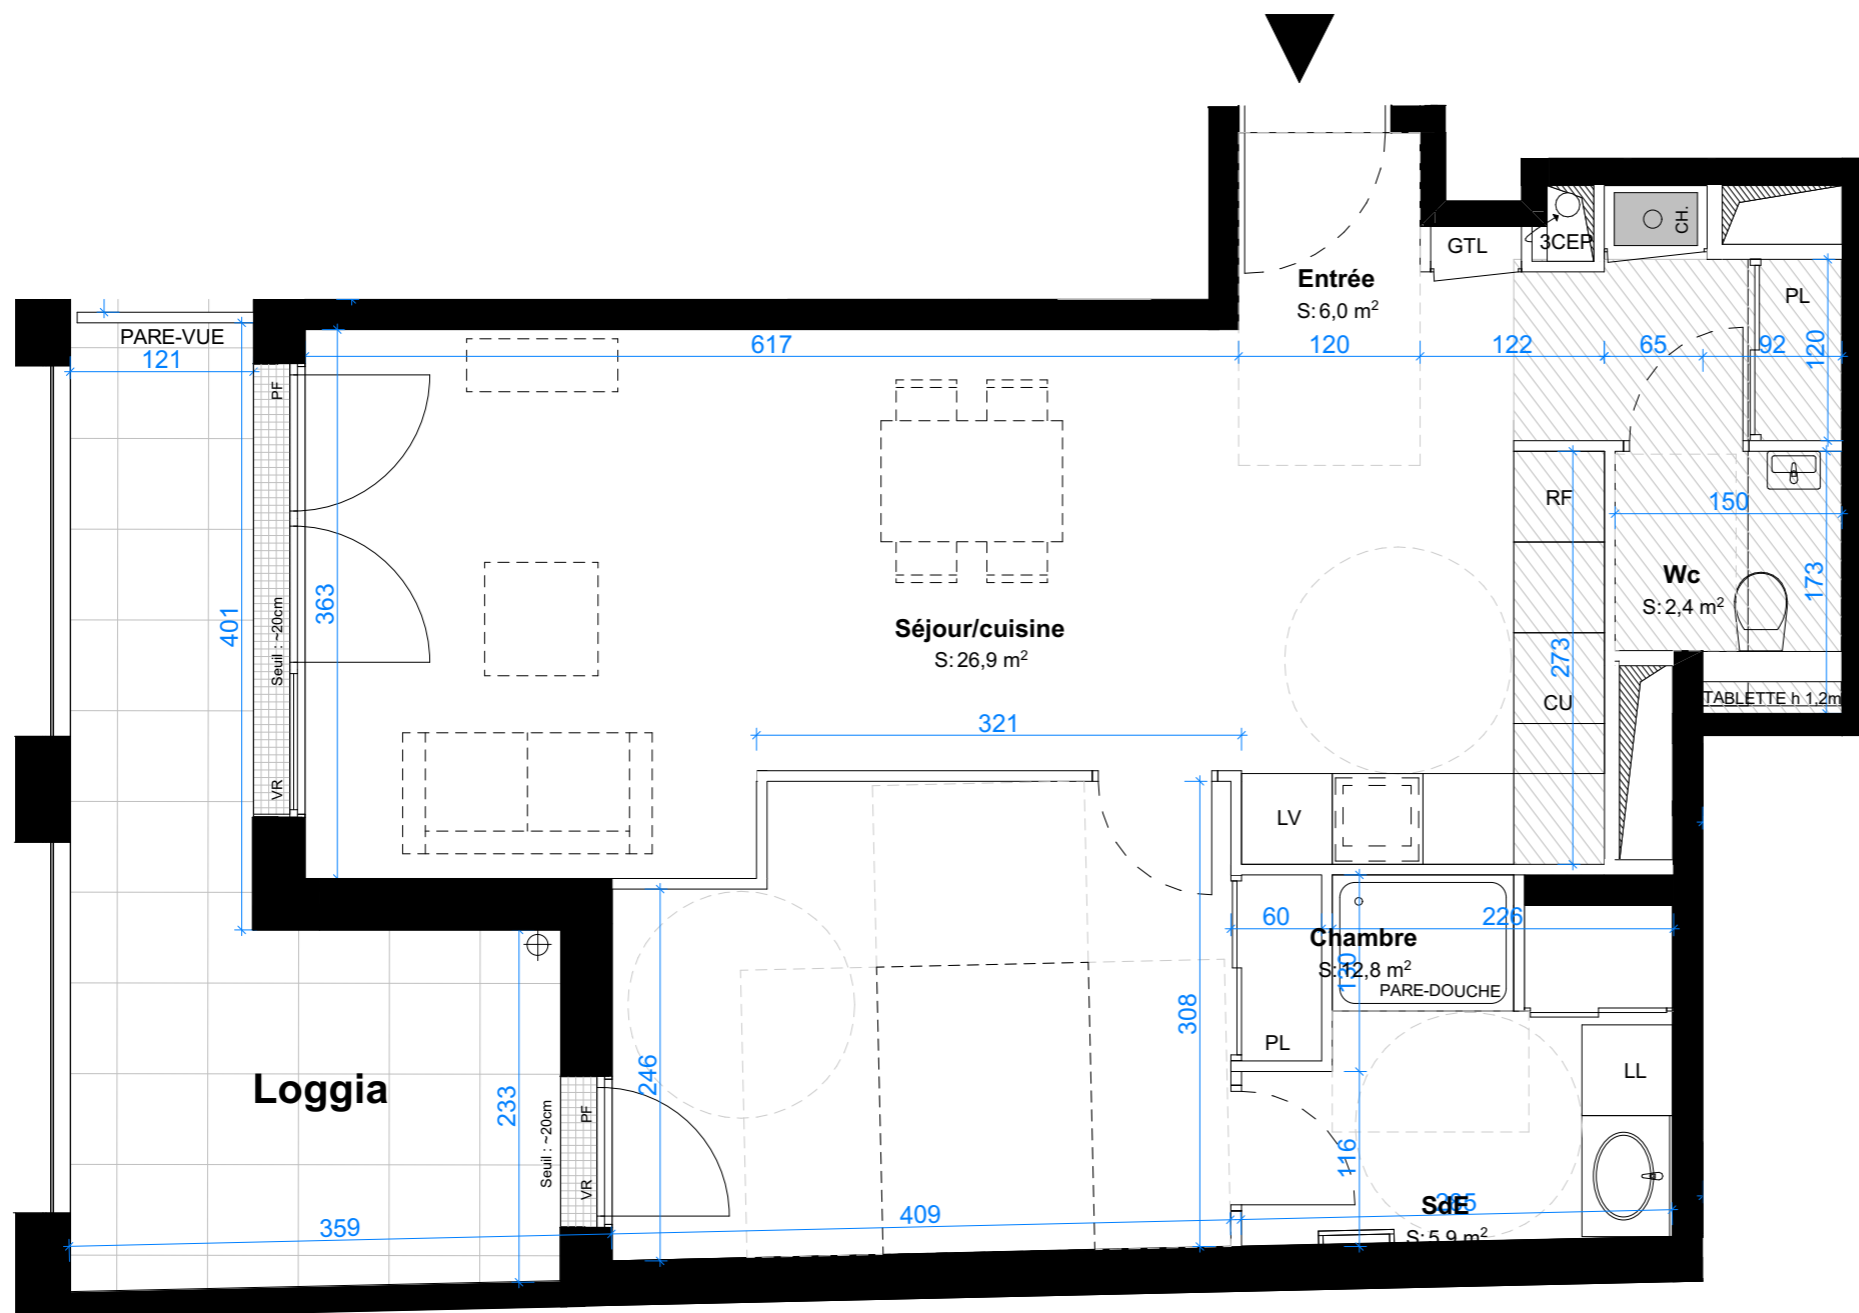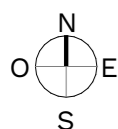


Le 117 Bis



117b rue des Pyrénées
75020 PARIS

APPARTEMENT	117PYRA12
NIVEAU	R+1
TYPE	T2

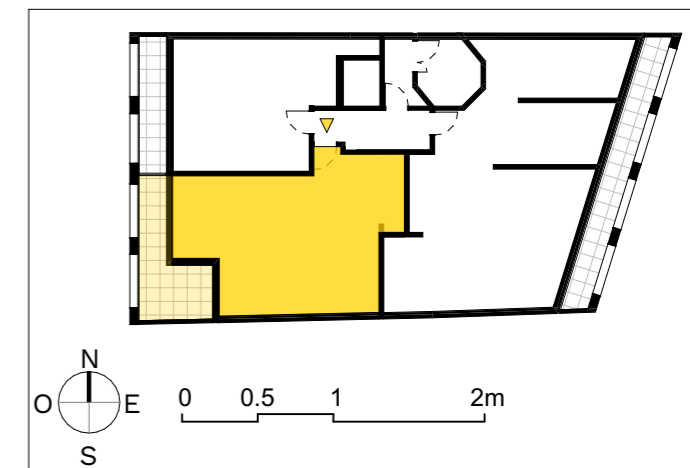

SURFACES HABITABLES	
Entrée	6,0 m ²
Séjour/cuisine	26,9 m ²
Chambre	12,8 m ²
Wc	2,4 m ²
SdE	5,9 m ²
SURFACES TOTALES HABITABLES	
	54,0 m²

SURFACES ANNEXES	
Loggia	12,8 m ²
SURFACES TOTALES ANNEXES	
	12,8 m²




NB : le présent document exprime la figure et les dispositions générales de l'appartement. Les surfaces indiquées sont approximatives. Des variations peuvent intervenir en fonction des contraintes techniques et/ou réglementaires de la réalisation, tant en ce qui concerne les dimensions libres que l'équipement. Les retombées de poutres, faux-plafonds, soffites, canalisations, ne sont pas tous figurés et peuvent être modifiés pour des raisons techniques. Les éléments de mobiliers de cuisine et les implantations des équipements électriques sont présentés à titre indicatif et ne sont pas contractuels. Les éventuelles plantations dans les jardins privatifs ou espaces communs ne sont pas contractuelles.


Date 09/06/2026 Indice B

LEGENDE DES SYMBOLES DU PLAN

EV	Évier
LV	Lave-vaisselle
LL	Lave-linge
RF	Réfrigérateur
CU	Plaque de cuisson
CH	Chaudière individuelle gaz
SS	Sèche-serviette
PF	Porte-fenêtre
F	Fenêtre ouvrante
EP	Descente pluviale
VR	Volet roulant
PL	Placard
GTL	Gaine technique logement
	Faux-plafonds et soffites
	Poutres et retombées
3CEP	Conduit chaudière coll.

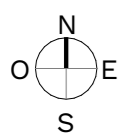

PLAN PROVISOIRE

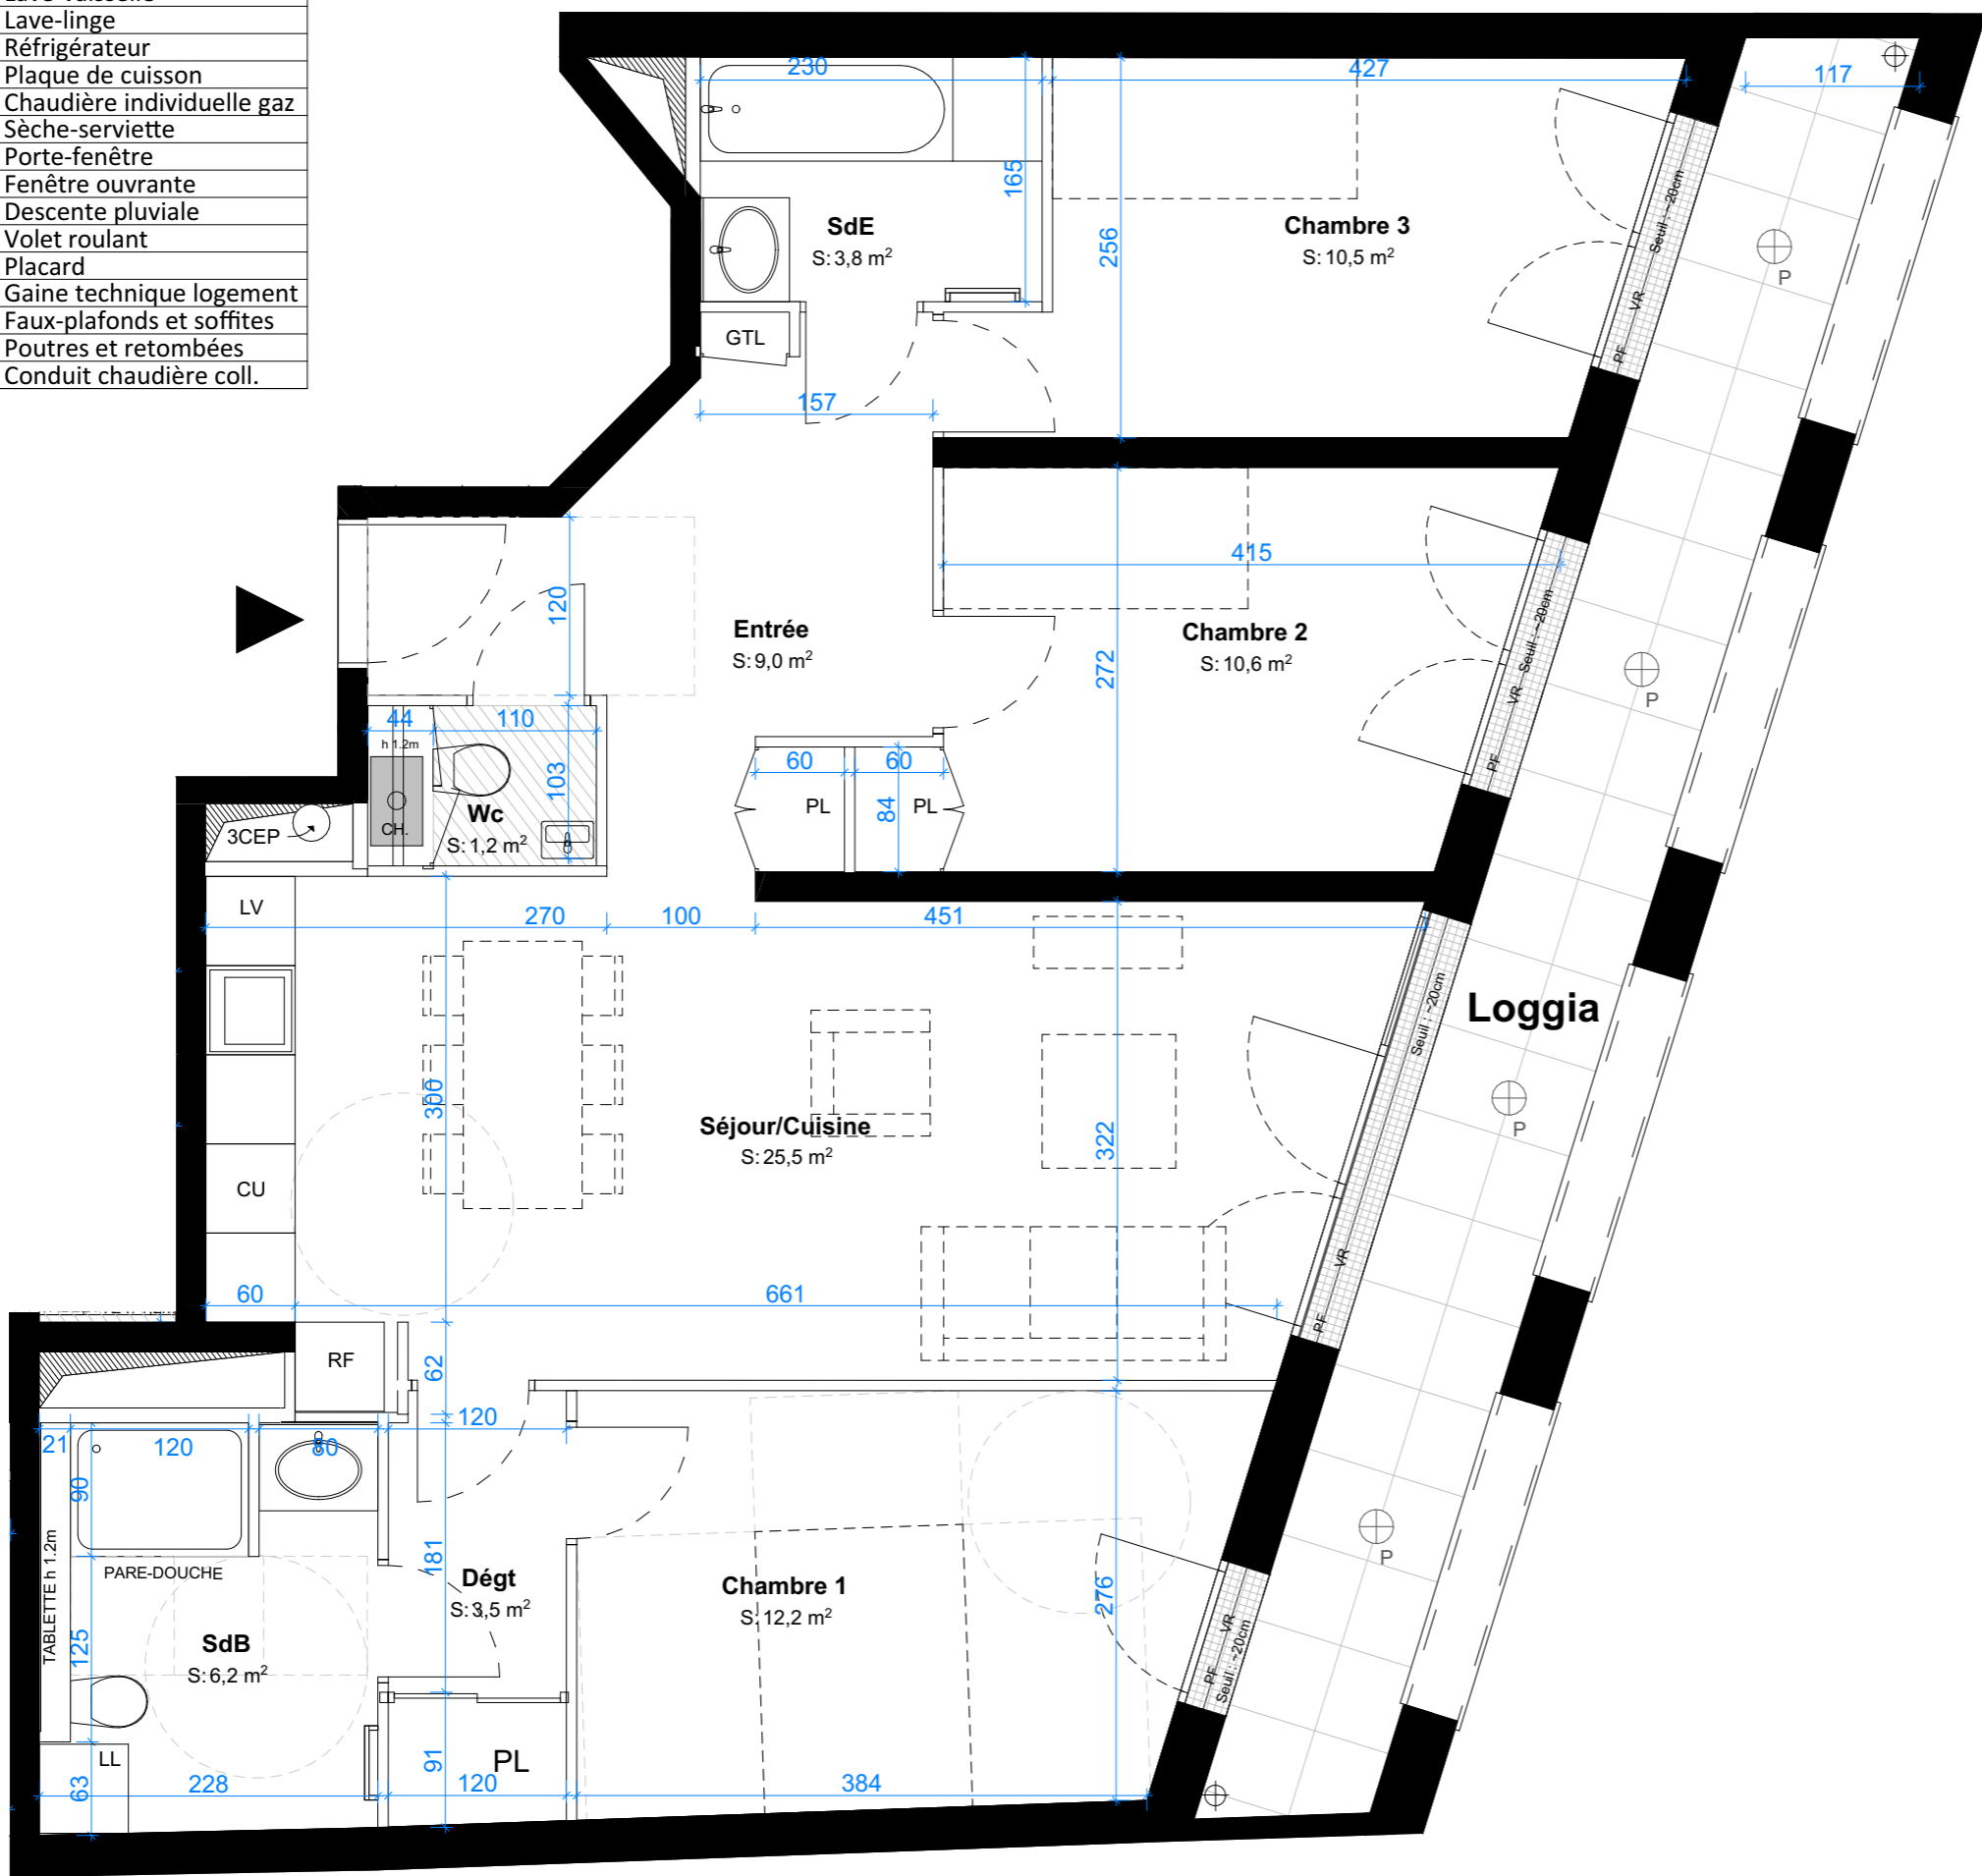

Le 117 Bis


117b rue des Pyrénées
75020 PARIS



SD

BRS
Surfac

APPARTEMENT	117PYRA13
NIVEAU	R+1
TYPE	T4

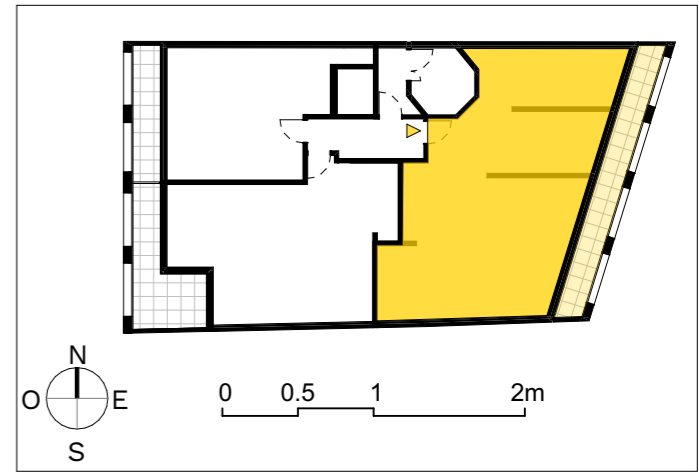

SURFACES HABITABLES	
Entrée	9,0 m ²
Wc	1,2 m ²
Séjour/Cuisine	25,5 m ²
Chambre 1	12,2 m ²
Chambre 2	10,6 m ²
Chambre 3	10,5 m ²
SdE	3,8 m ²
Dégt	3,5 m ²
SdB	6,2 m ²
SURFACES TOTALES HABITABLES	82,5 m²

SURFACES ANNEXES	
Loggia	14,8
SURFACES TOTALES ANNEXES	14,8 m²




NB : le présent document exprime la figure et les dispositions générales de l'appartement. Les surfaces indiquées sont approximatives. Des variations peuvent intervenir en fonction des contraintes techniques et/ou réglementaires de la réalisation, tant en ce qui concerne les dimensions libres que l'équipement. Les retombées de poutres, faux-plafonds, soffites, canalisations, ne sont pas tous figurés et peuvent être modifiés pour des raisons techniques. Les éléments de mobiliers de cuisine et les implantations des équipements électriques sont présentés à titre indicatif et ne sont pas contractuels. Les éventuelles plantations dans les jardins privatifs ou espaces communs ne sont pas contractuelles.


Date 09/06/2026 Indice B

LEGENDE DES SYMBOLES DU PLAN

EV	Évier
LV	Lave-vaisselle
LL	Lave-linge
RF	Réfrigérateur
CU	Plaque de cuisson
CH	Chaudière individuelle gaz
SS	Sèche-serviette
PF	Porte-fenêtre
F	Fenêtre ouvrante
EP	Descente pluviale
VR	Volet roulant
PL	Placard
GTL	Gaine technique logement
	Faux-plafonds et soffites
	Poutres et retombées
3CEP	Conduit chaudière coll.

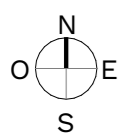

PLAN PROVISOIRE

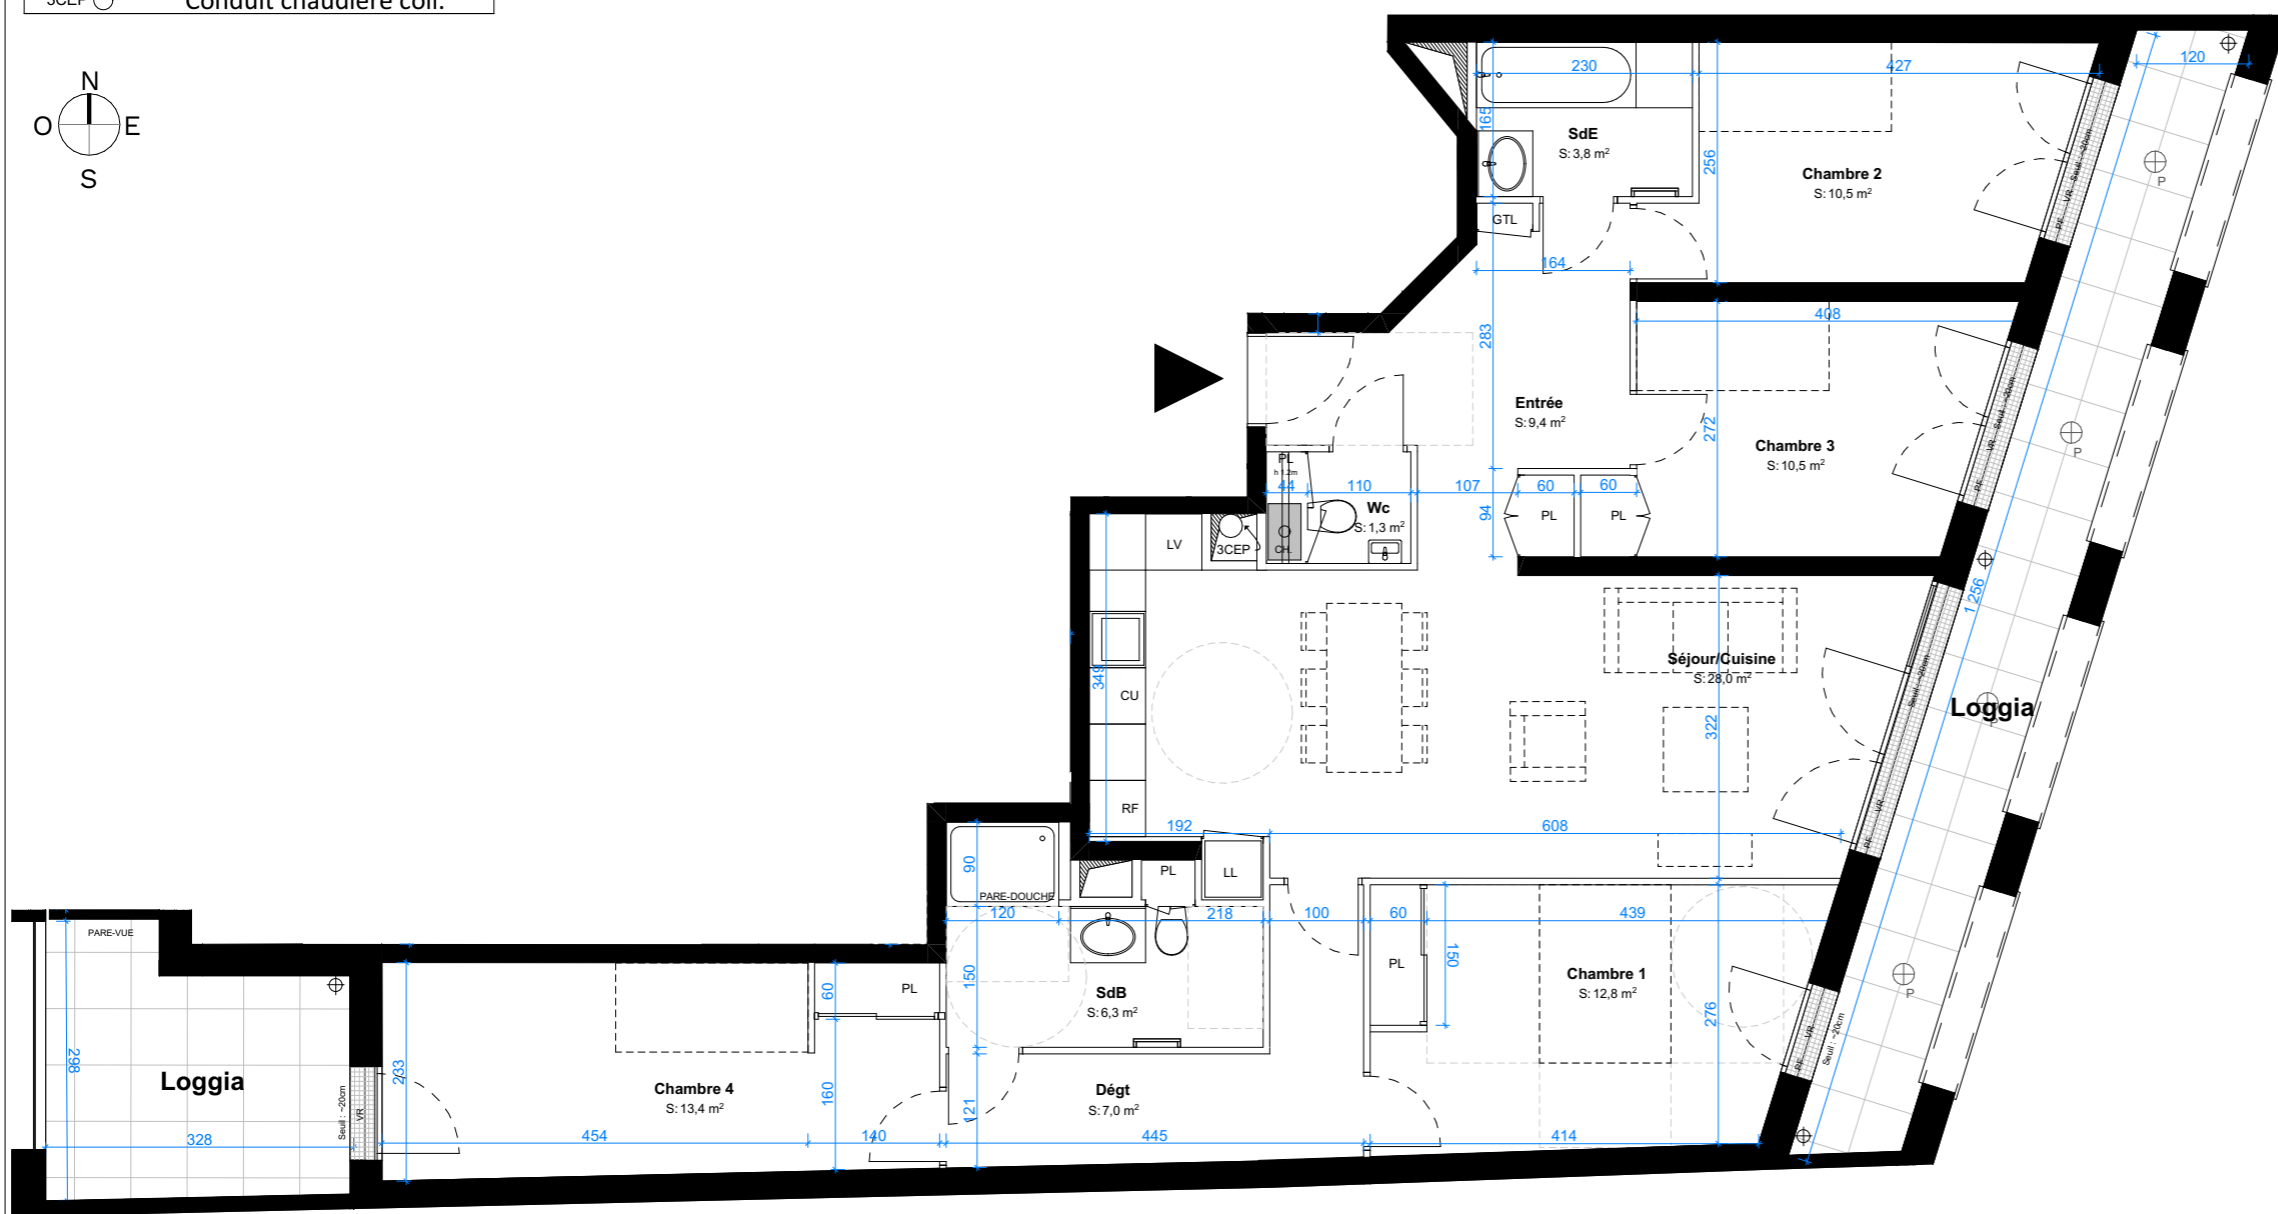


Le 117 Bis

117b rue des Pyrénées
75020 PARIS



APPARTEMENT	117PYRA22
NIVEAU	R+2
TYPE	T5

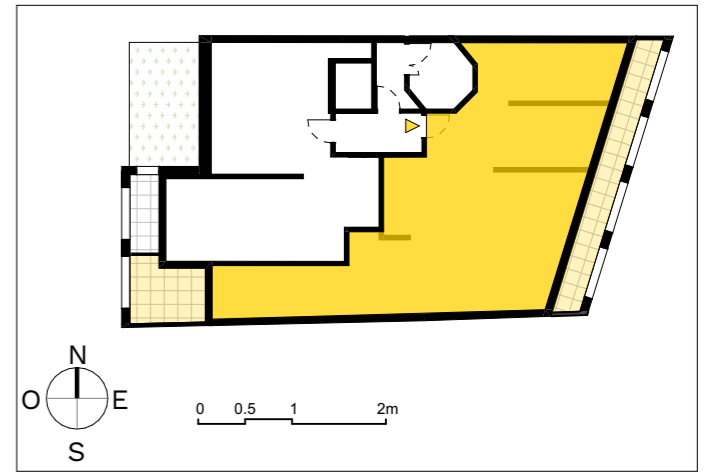

SURFACES HABITABLES	
Entrée	9,4 m ²
Séjour/Cuisine	28,0 m ²
Wc	1,3 m ²
Chambre 2	10,5 m ²
Chambre 3	10,5 m ²
Chambre 1	12,8 m ²
Chambre 4	13,4 m ²
Dégt	7,0 m ²
SdE	3,8 m ²
SdB	6,3 m ²
SURFACES TOTALES HABITABLES	103,0 m²

SURFACES ANNEXES	
Loggia	14,5 m ²
Loggia	8,5 m ²
SURFACES TOTALES ANNEXES	23,0 m²




NB : le présent document exprime la figure et les dispositions générales de l'appartement. Les surfaces indiquées sont approximatives. Des variations peuvent intervenir en fonction des contraintes techniques et/ou réglementaires de la réalisation, tant en ce qui concerne les dimensions libres que l'équipement. Les retombées de poutres, faux-plafonds, soffites, canalisations, ne sont pas tous figurés et peuvent être modifiés pour des raisons techniques. Les éléments de mobiliers de cuisine et les implantations des équipements électriques sont présentés à titre indicatif et ne sont pas contractuels. Les éventuelles plantations dans les jardins privatifs ou espaces communs ne sont pas contractuelles.


Date 09/06/2026 Indice B

LEGENDE DES SYMBOLES DU PLAN

EV	Évier
LV	Lave-vaisselle
LL	Lave-linge
RF	Réfrigérateur
CU	Plaque de cuisson
CH	Chaudière individuelle gaz
SS	Sèche-serviette
PF	Porte-fenêtre
F	Fenêtre ouvrante
EP	Descente pluviale
VR	Volet roulant
PL	Placard
GTL	Gaine technique logement
	Faux-plafonds et soffites
	Poutres et retombées
3CEP	Conduit chaudière coll.

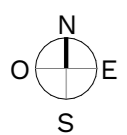

PLAN PROVISOIRE

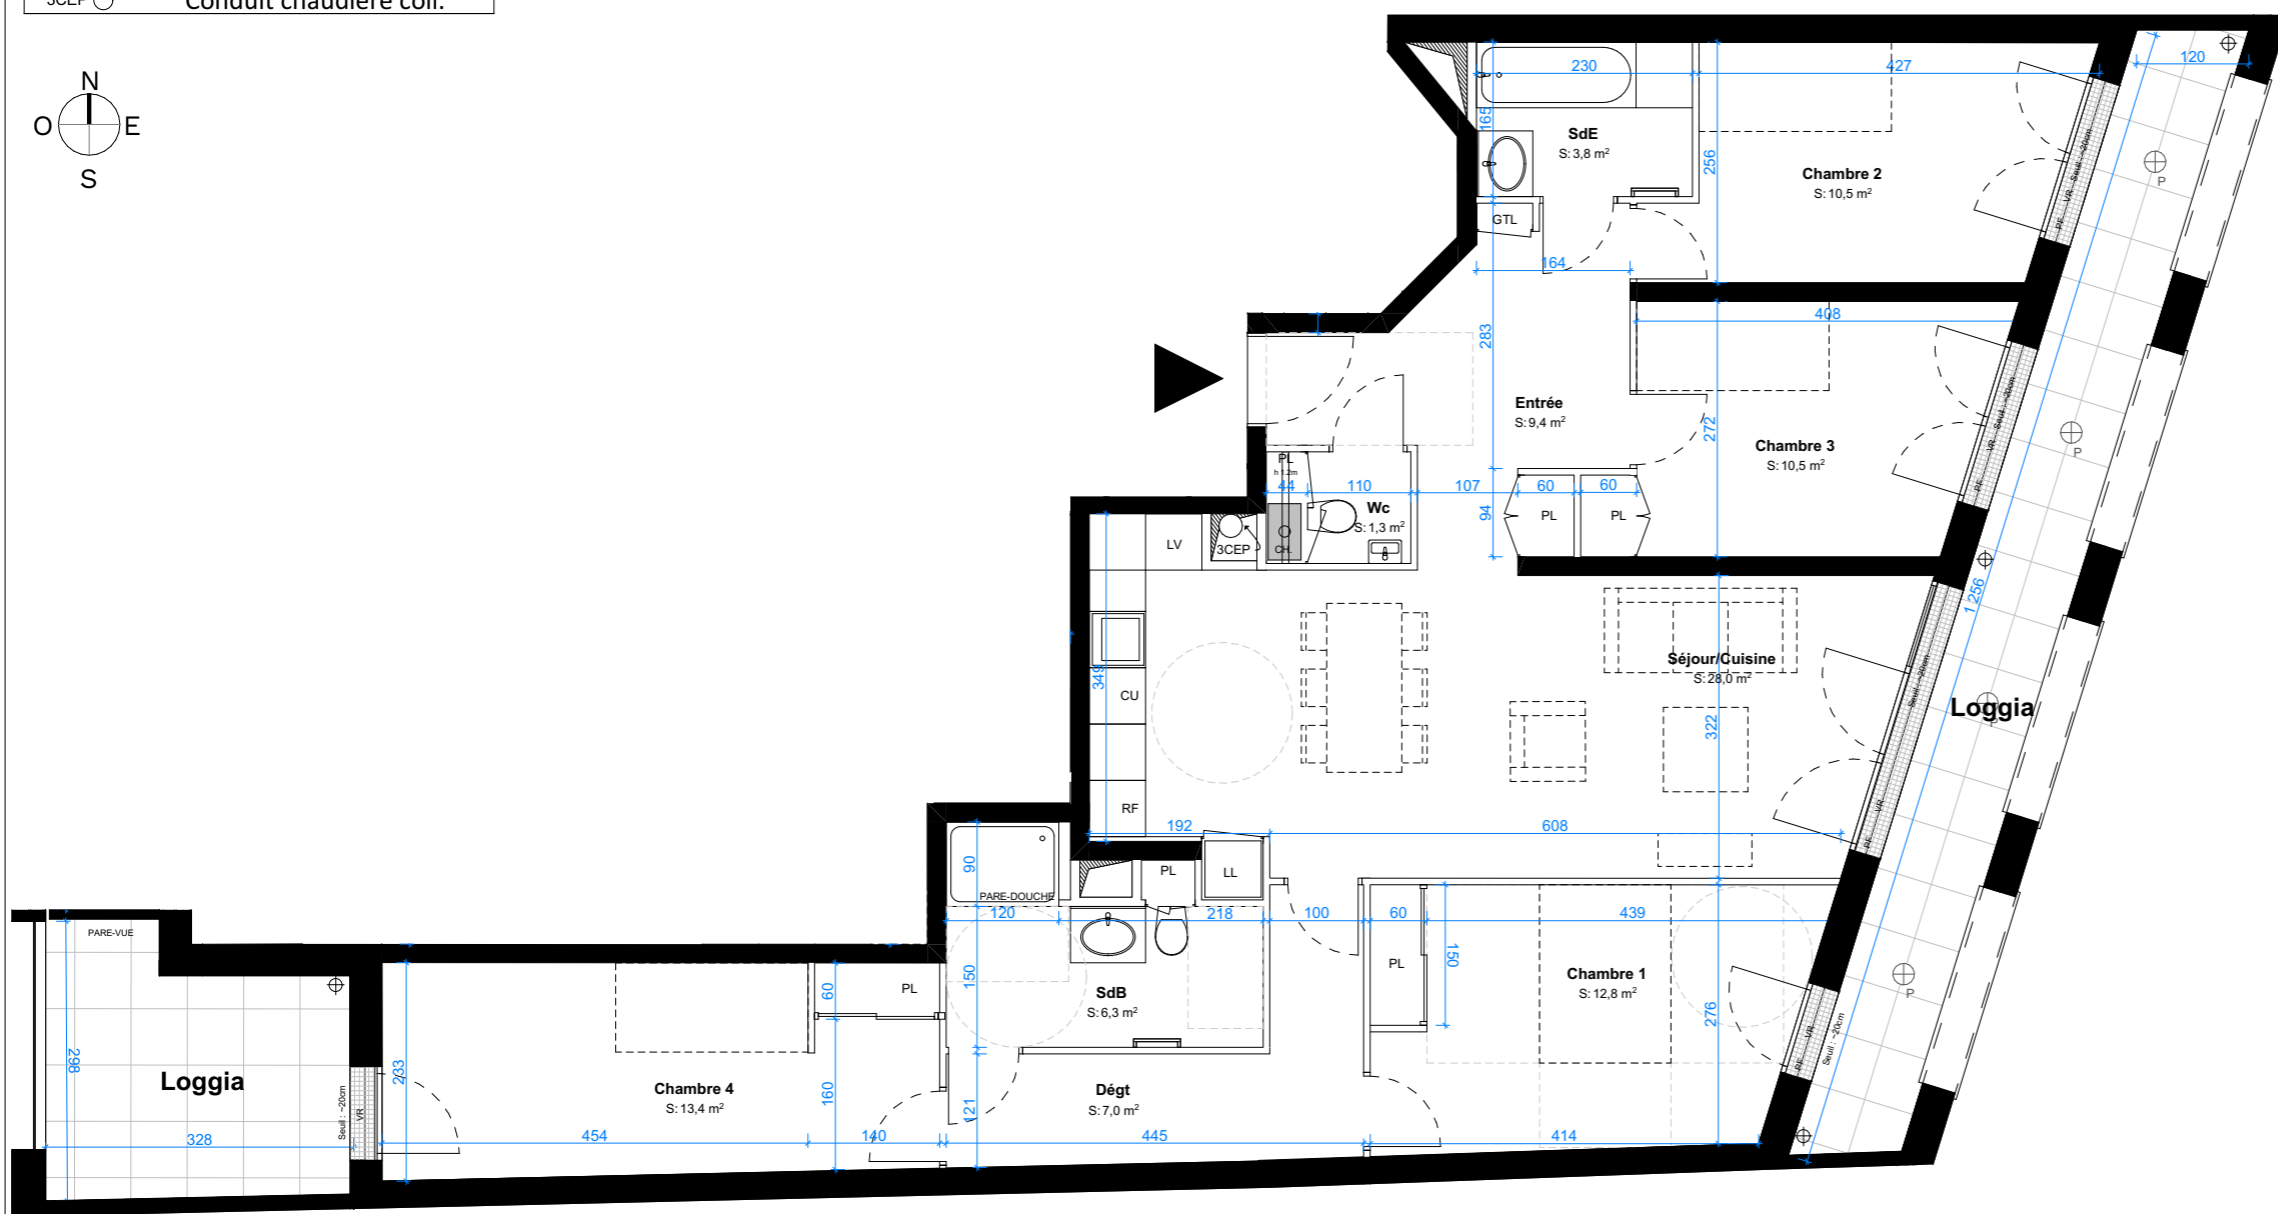


Le 117 Bis

117b rue des Pyrénées
75020 PARIS



APPARTEMENT	117PYRA32
NIVEAU	R+3
TYPE	T5

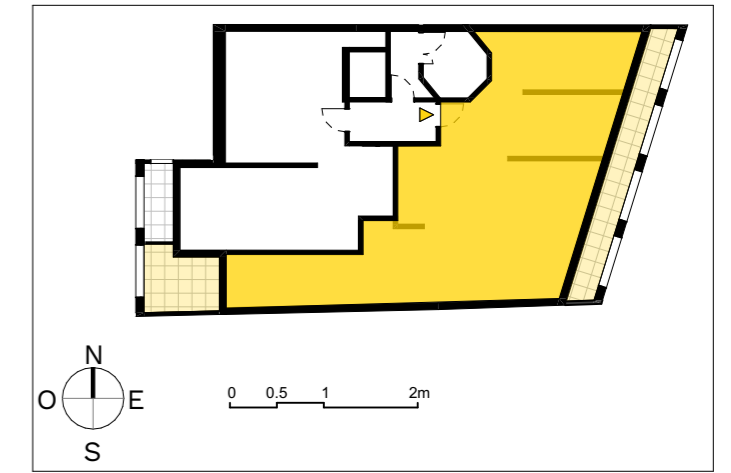

SURFACES HABITABLES	
Entrée	9,4 m ²
Séjour/Cuisine	28,0 m ²
Wc	1,3 m ²
Chambre 2	10,5 m ²
Chambre 3	10,5 m ²
Chambre 1	12,8 m ²
Chambre 4	13,4 m ²
Dégt	7,0 m ²
SdE	3,8 m ²
SdB	6,3 m ²
SURFACES TOTALES HABITABLES	103,0 m²

SURFACES ANNEXES	
Loggia	14,5 m ²
Loggia	8,5 m ²
SURFACES TOTALES ANNEXES	23,0 m²



NB : le présent document exprime la figure et les dispositions générales de l'appartement. Les surfaces indiquées sont approximatives. Des variations peuvent intervenir en fonction des contraintes techniques et/ou réglementaires de la réalisation, tant en ce qui concerne les dimensions libres que l'équipement. Les retombées de poutres, faux-plafonds, soffites, canalisations, ne sont pas tous figurés et peuvent être modifiés pour des raisons techniques. Les éléments de mobiliers de cuisine et les implantations des équipements électriques sont présentés à titre indicatif et ne sont pas contractuels. Les éventuelles plantations dans les jardins privatifs ou espaces communs ne sont pas contractuelles.

Date 09/06/2026 Indice B